


NÁVRH OPATŘENÍ PROTI POVODNÍM V POVODÍ DVT MLÝNKA
NÁDRŽ N1 - VZOROVÝ VÝKRES SDRUŽENÉHO OBJEKTU
MĚŘÍTKO 1:50

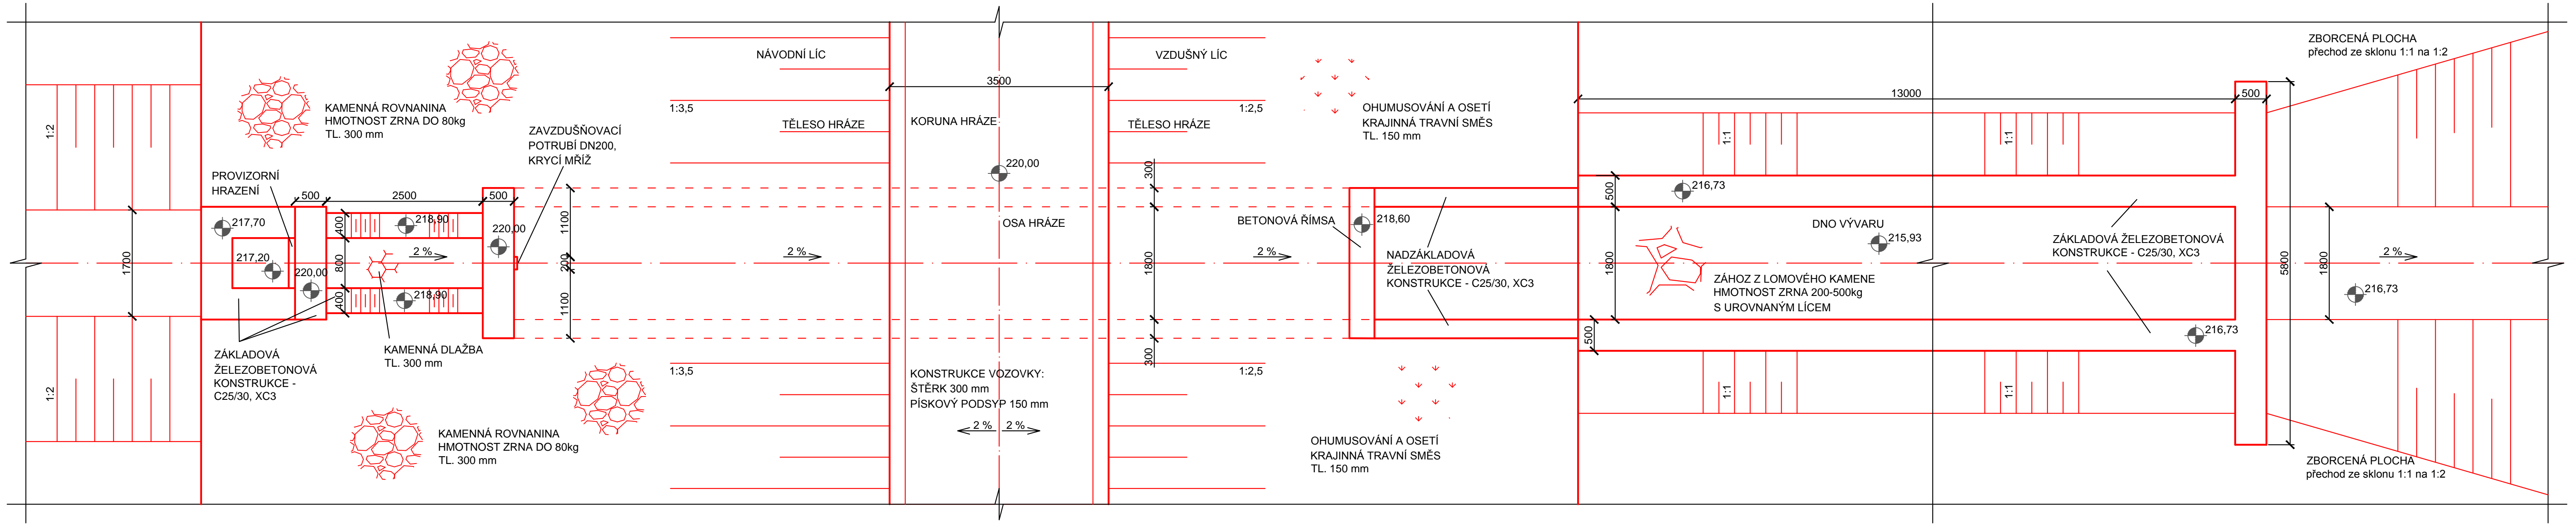

VÝŠKOVÝ SYSTÉM: B.p.v.	
VEDOUČÍ PRÁCE:	prof. Ing. Miloš Starý, CSc.
OPONENT:	Ing. Lubomír Jaroš, Ph.D.
VYPRACOVALA:	Adéla Řeháková
KRAJ: MORAVSKOSLEZSKÝ MÍSTO STAVBY: DĚTMAROVICE, okres KARVINA	
BAKALÁŘSKÁ PRÁCE	
NÁVRH OPATŘENÍ PROTI POVODNÍM V POVODÍ DVT MLÝNKA	
VZOROVÝ VÝKRES SDRUŽENÉHO OBJEKTU	
ROK	2014/2015
FORMÁT	4x A4
MĚŘÍTKO	1:50
VÝKRES Č.:	A.2.