
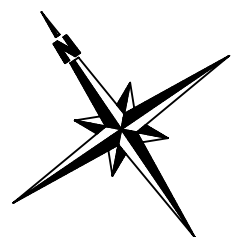


PŮDORYS 1.S

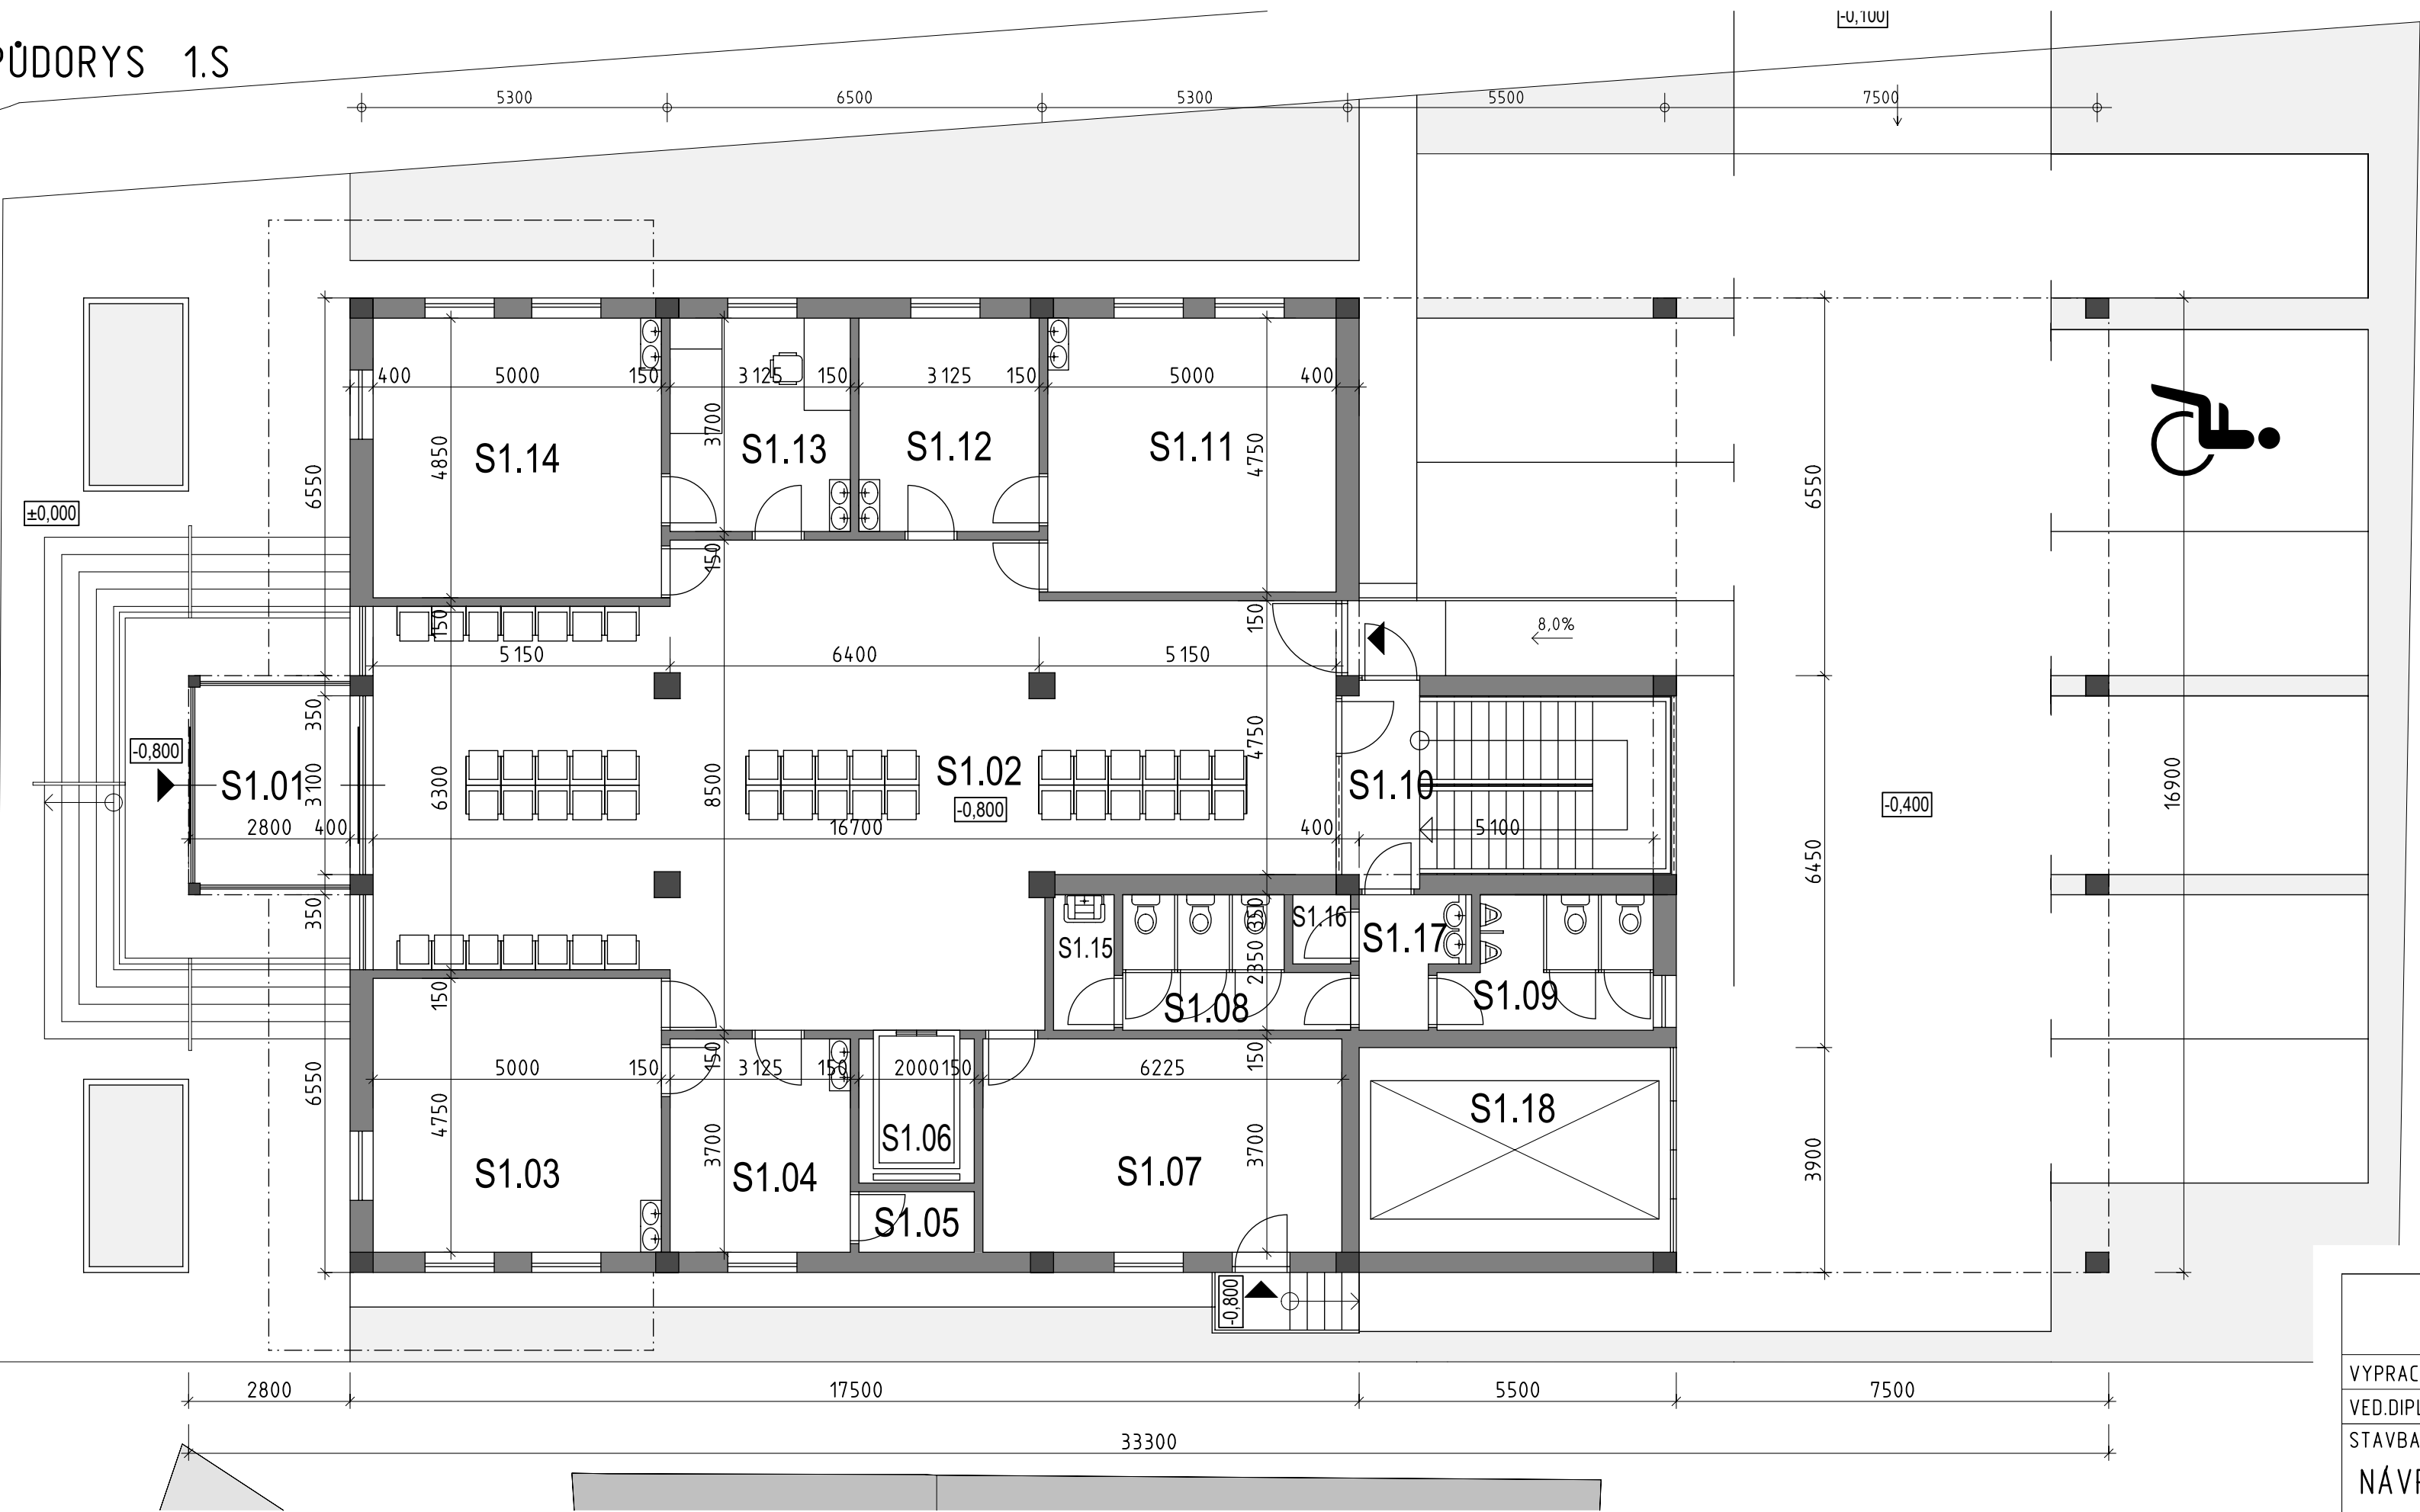

DIPLOMOVÁ PRÁCE

VYPRACOVAL:	Bc. Juraj Kurpel	
VED.DIPL.PRÁCE:	doc. Ing. Ladislav Klusáček, CSc.	
STAVBA:	NÁVRH BETONOVÉ KONSTRUKCE POZEMNÍ STAVBY	
VÝKRES:	PŮDORYS 1.S	

FORMÁT	2xA4
DATUM	01/2016
MĚŘITKO	Č.VÝKRESU
1:100	3