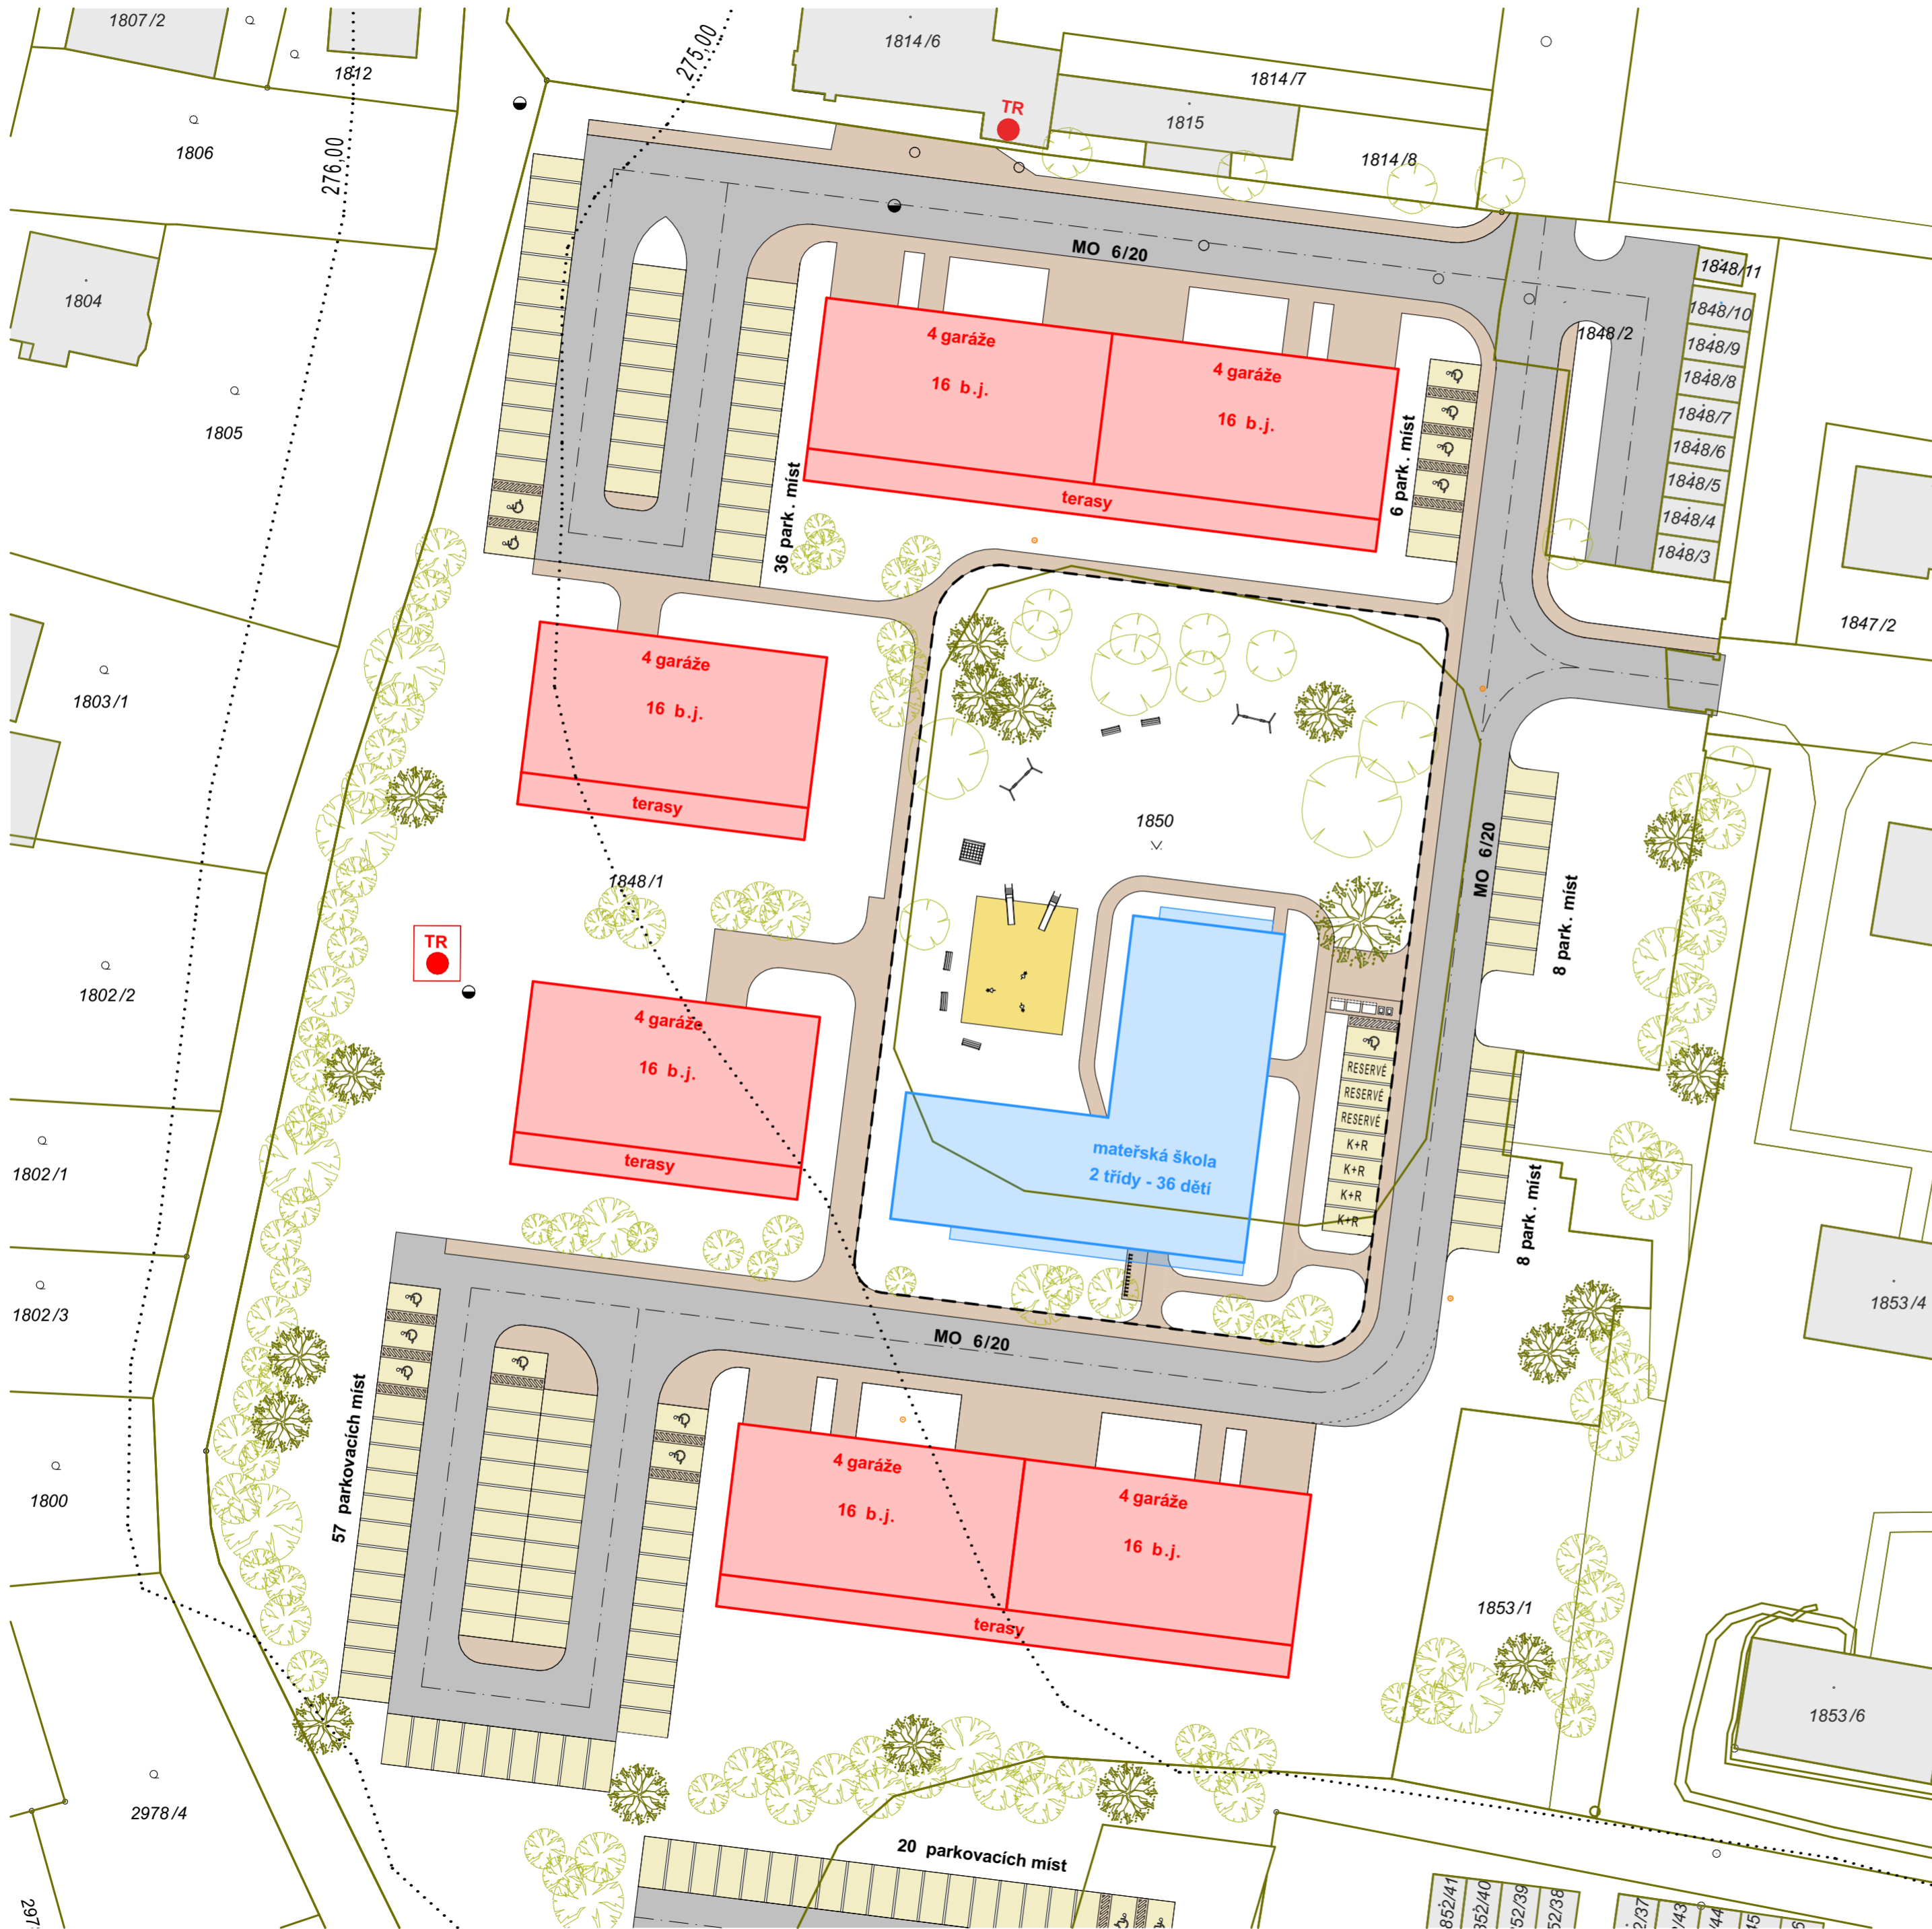
 

 






SITUAČNÍ VÝKRES ŠIRŠÍCH VZTAHŮ
M 1:500

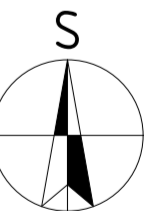


LEGENDA


- | | |
|---|---|
|  | NAVRHOVANÝ OBJEKTY - 737,5 m ² |
|  | PÍSKOVIŠTĚ - 125,0 m ² |
|  | STAVEBNÍ POZEMEK - 3 617,7 m ² |
|  | STÁVAJÍCÍ OBJEKTY |
|  | STÁVAJÍCÍ HRANICE POZEMKŮ |
|  | STÁVAJÍCÍ VZROSTLÁ ZELEŇ |
|  | NAVRŽENÝ MOBILIÁŘ MATEŘSKÉ ŠKOLY |

LEGENDA - ÚZEMNÍ STUDIE

- | | |
|---|---|
|  | NAVRŽENÉ BYTOVÉ DOMY |
|  | KOMUNIKACE PRO MOTOROVÁ VOZIDLA - ASFALTOVÁ |
|  | PARKOVACÍ MÍST A - VSAKOVACÍ DLAŽBA |
|  | CHODNÍKY - ZÁMKOVÁ DLAŽBA |



0,000 = 295,270 m n.m., B.p.v. / SOUŘADNICOVÝ SYSTÉM S-JTSK

DRUH PRÁCE		DIPLOMOVÁ PRÁCE								
VYPRACOVAL	Dariusz Pleiesz									
VEDOUCÍ PRÁCE	doc. Ing. Karel Šuhajda, Ph.D.									
KONZULTANT	Ing. Helena Wierzbická Ph.D.									
STAVEBNÍK	VUT Fakulta stavební, Veveří 331/95 Brno-střed-Veveří 602 00			<table><tr><td>FORMÁT</td><td>4xA4</td></tr><tr><td>DATUM</td><td>01/2023</td></tr><tr><td>STUPEŇ PD</td><td>DSP</td></tr></table>	FORMÁT	4xA4	DATUM	01/2023	STUPEŇ PD	DSP
FORMÁT	4xA4									
DATUM	01/2023									
STUPEŇ PD	DSP									
MÍSTO STAVBY	p.č. 1850, 1848/1 K.Ú. Český Těšín, ul. U Mlékárny, Český Těšín 737 01									
NÁZEV STAVBY	MATEŘSKÁ ŠKOLA "U MLÉKÁRNY"									
STAVEBNÍ OBJEKT	S001 MATEŘSKÁ ŠKOLA "U MLÉKÁRNY"			<table><tr><td>MĚRÍTKO</td><td>Č. VÝKRESU</td></tr><tr><td>1:500</td><td>C.1</td></tr></table>	MĚRÍTKO	Č. VÝKRESU	1:500	C.1		
MĚRÍTKO	Č. VÝKRESU									
1:500	C.1									
ČÁST	C SITUAČNÍ VÝKRESY									
OBSAH:	SITUAČNÍ VÝKRES ŠIRŠÍCH VZTAHŮ									