
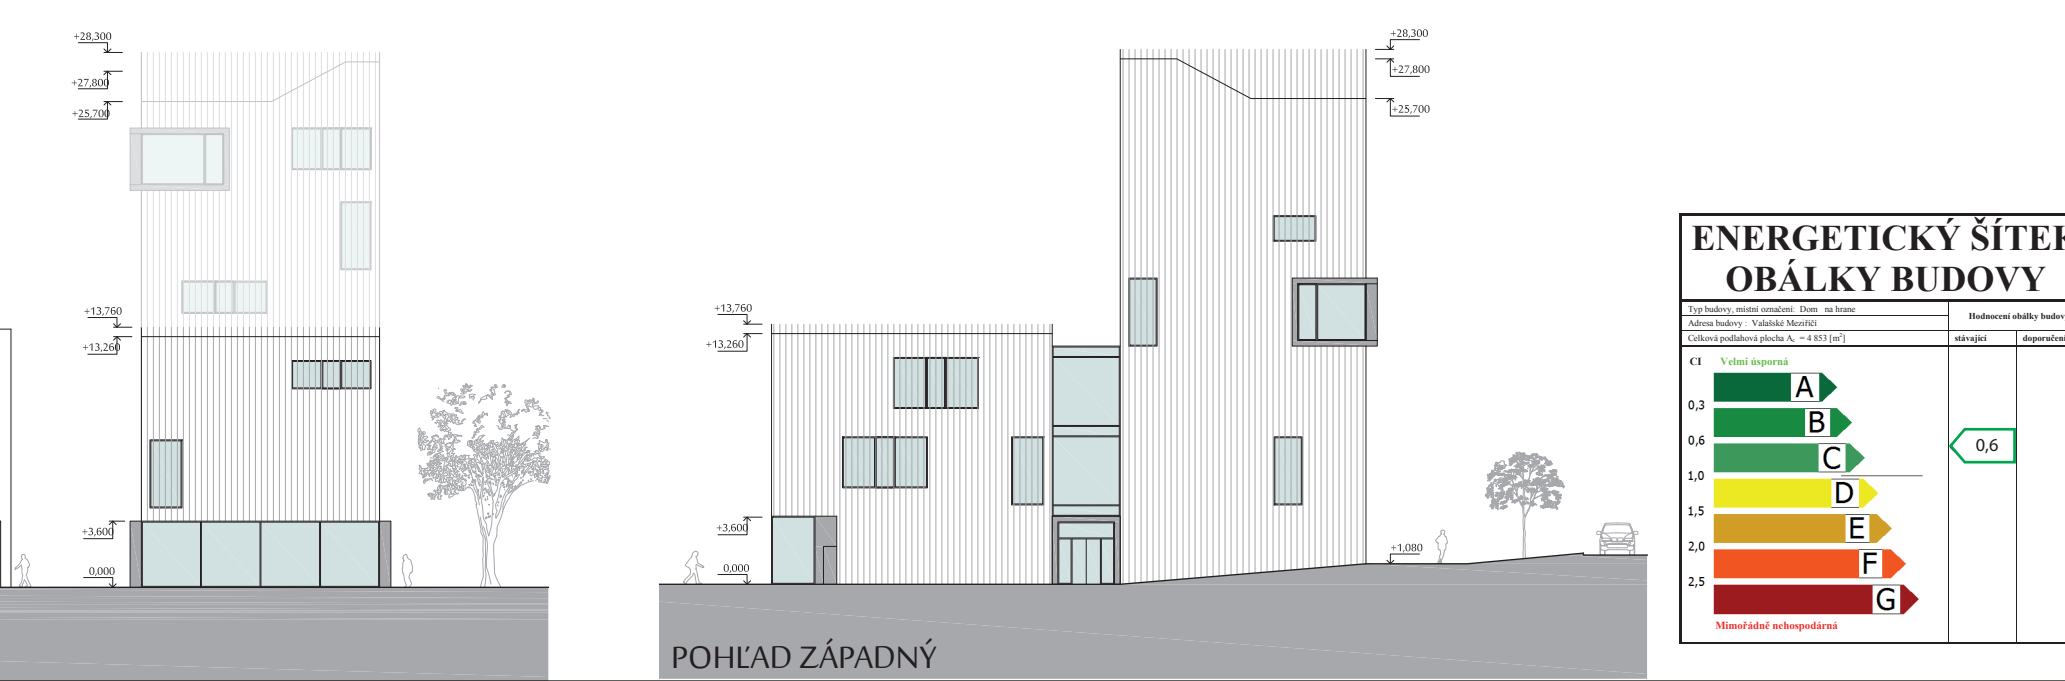
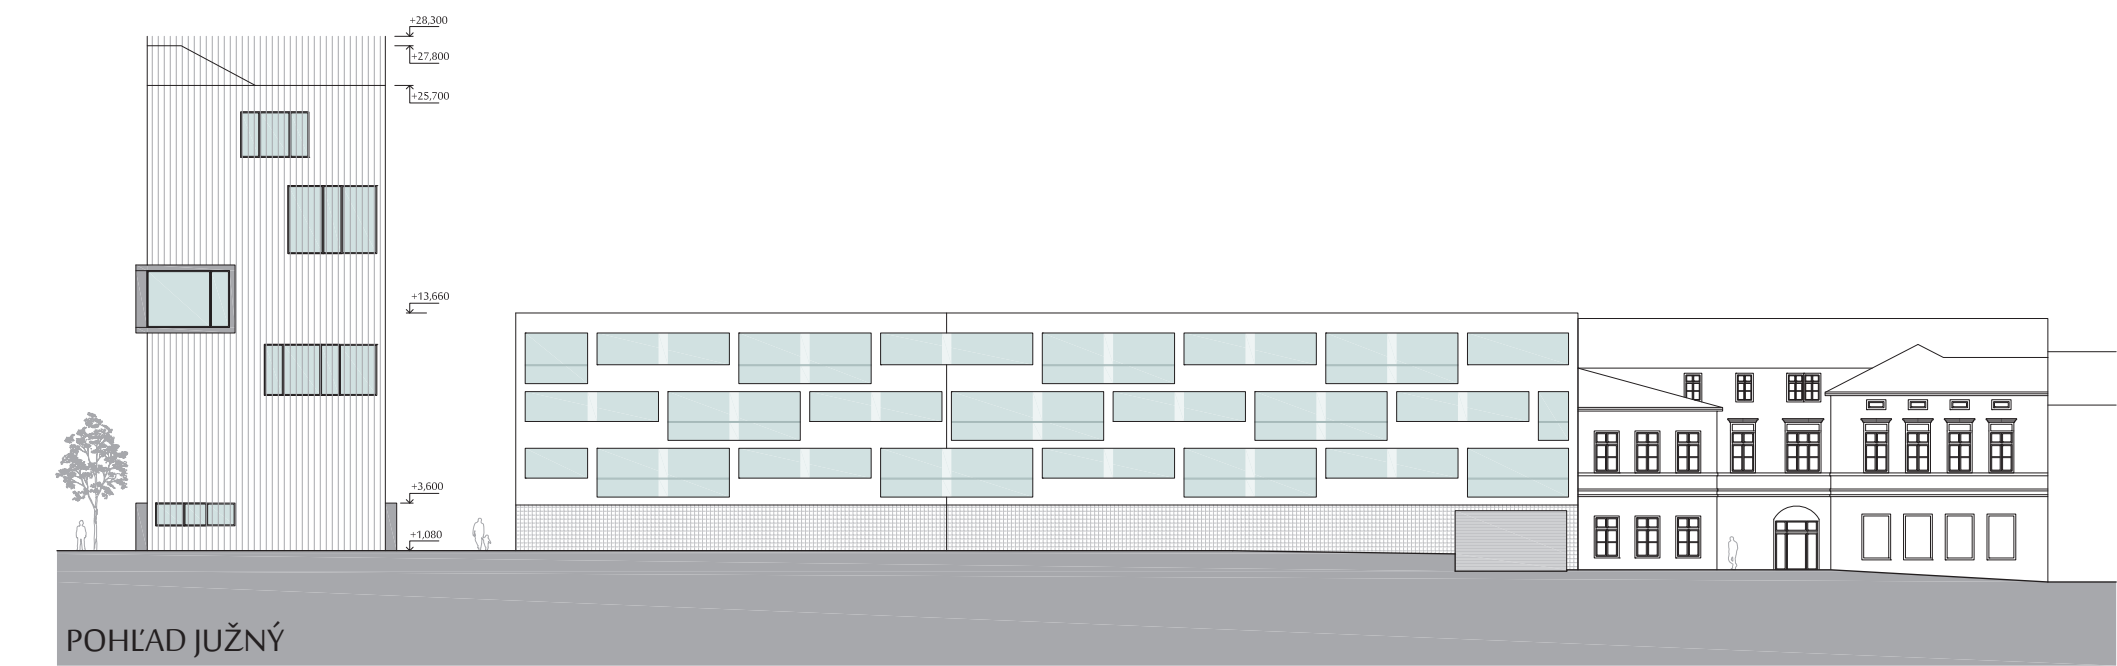
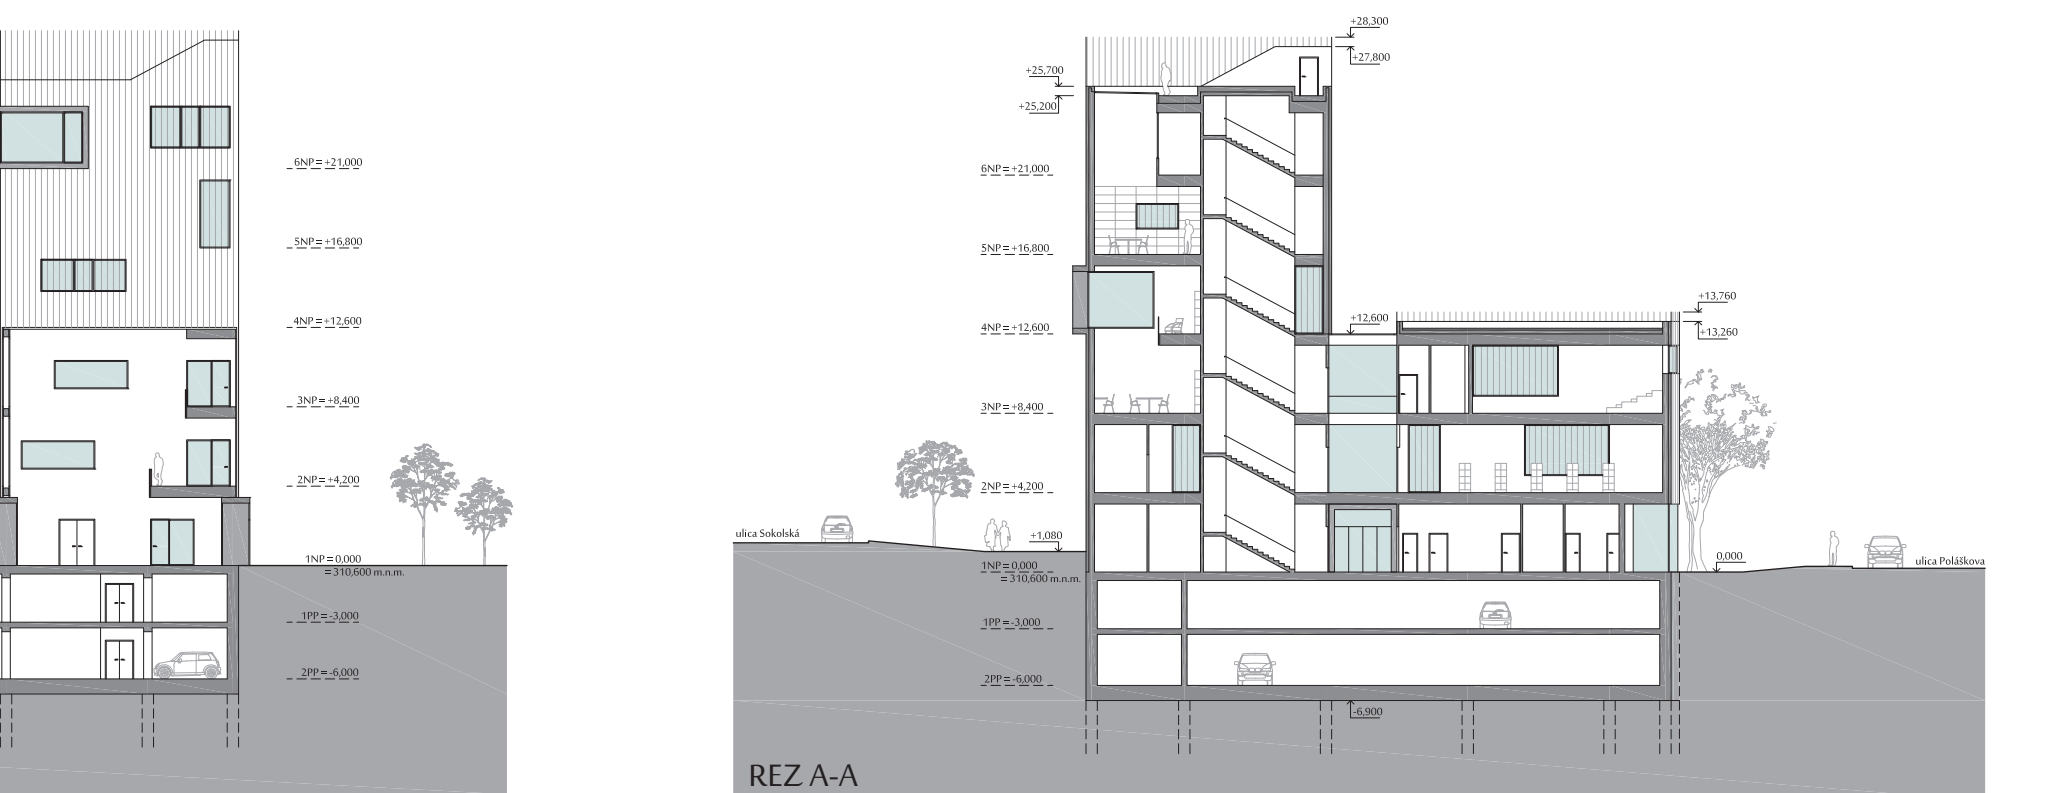


DOM NA HRANE - VALAŠSKÉ MEZIŘÍČÍ, ULICA SOKOLSKÁ

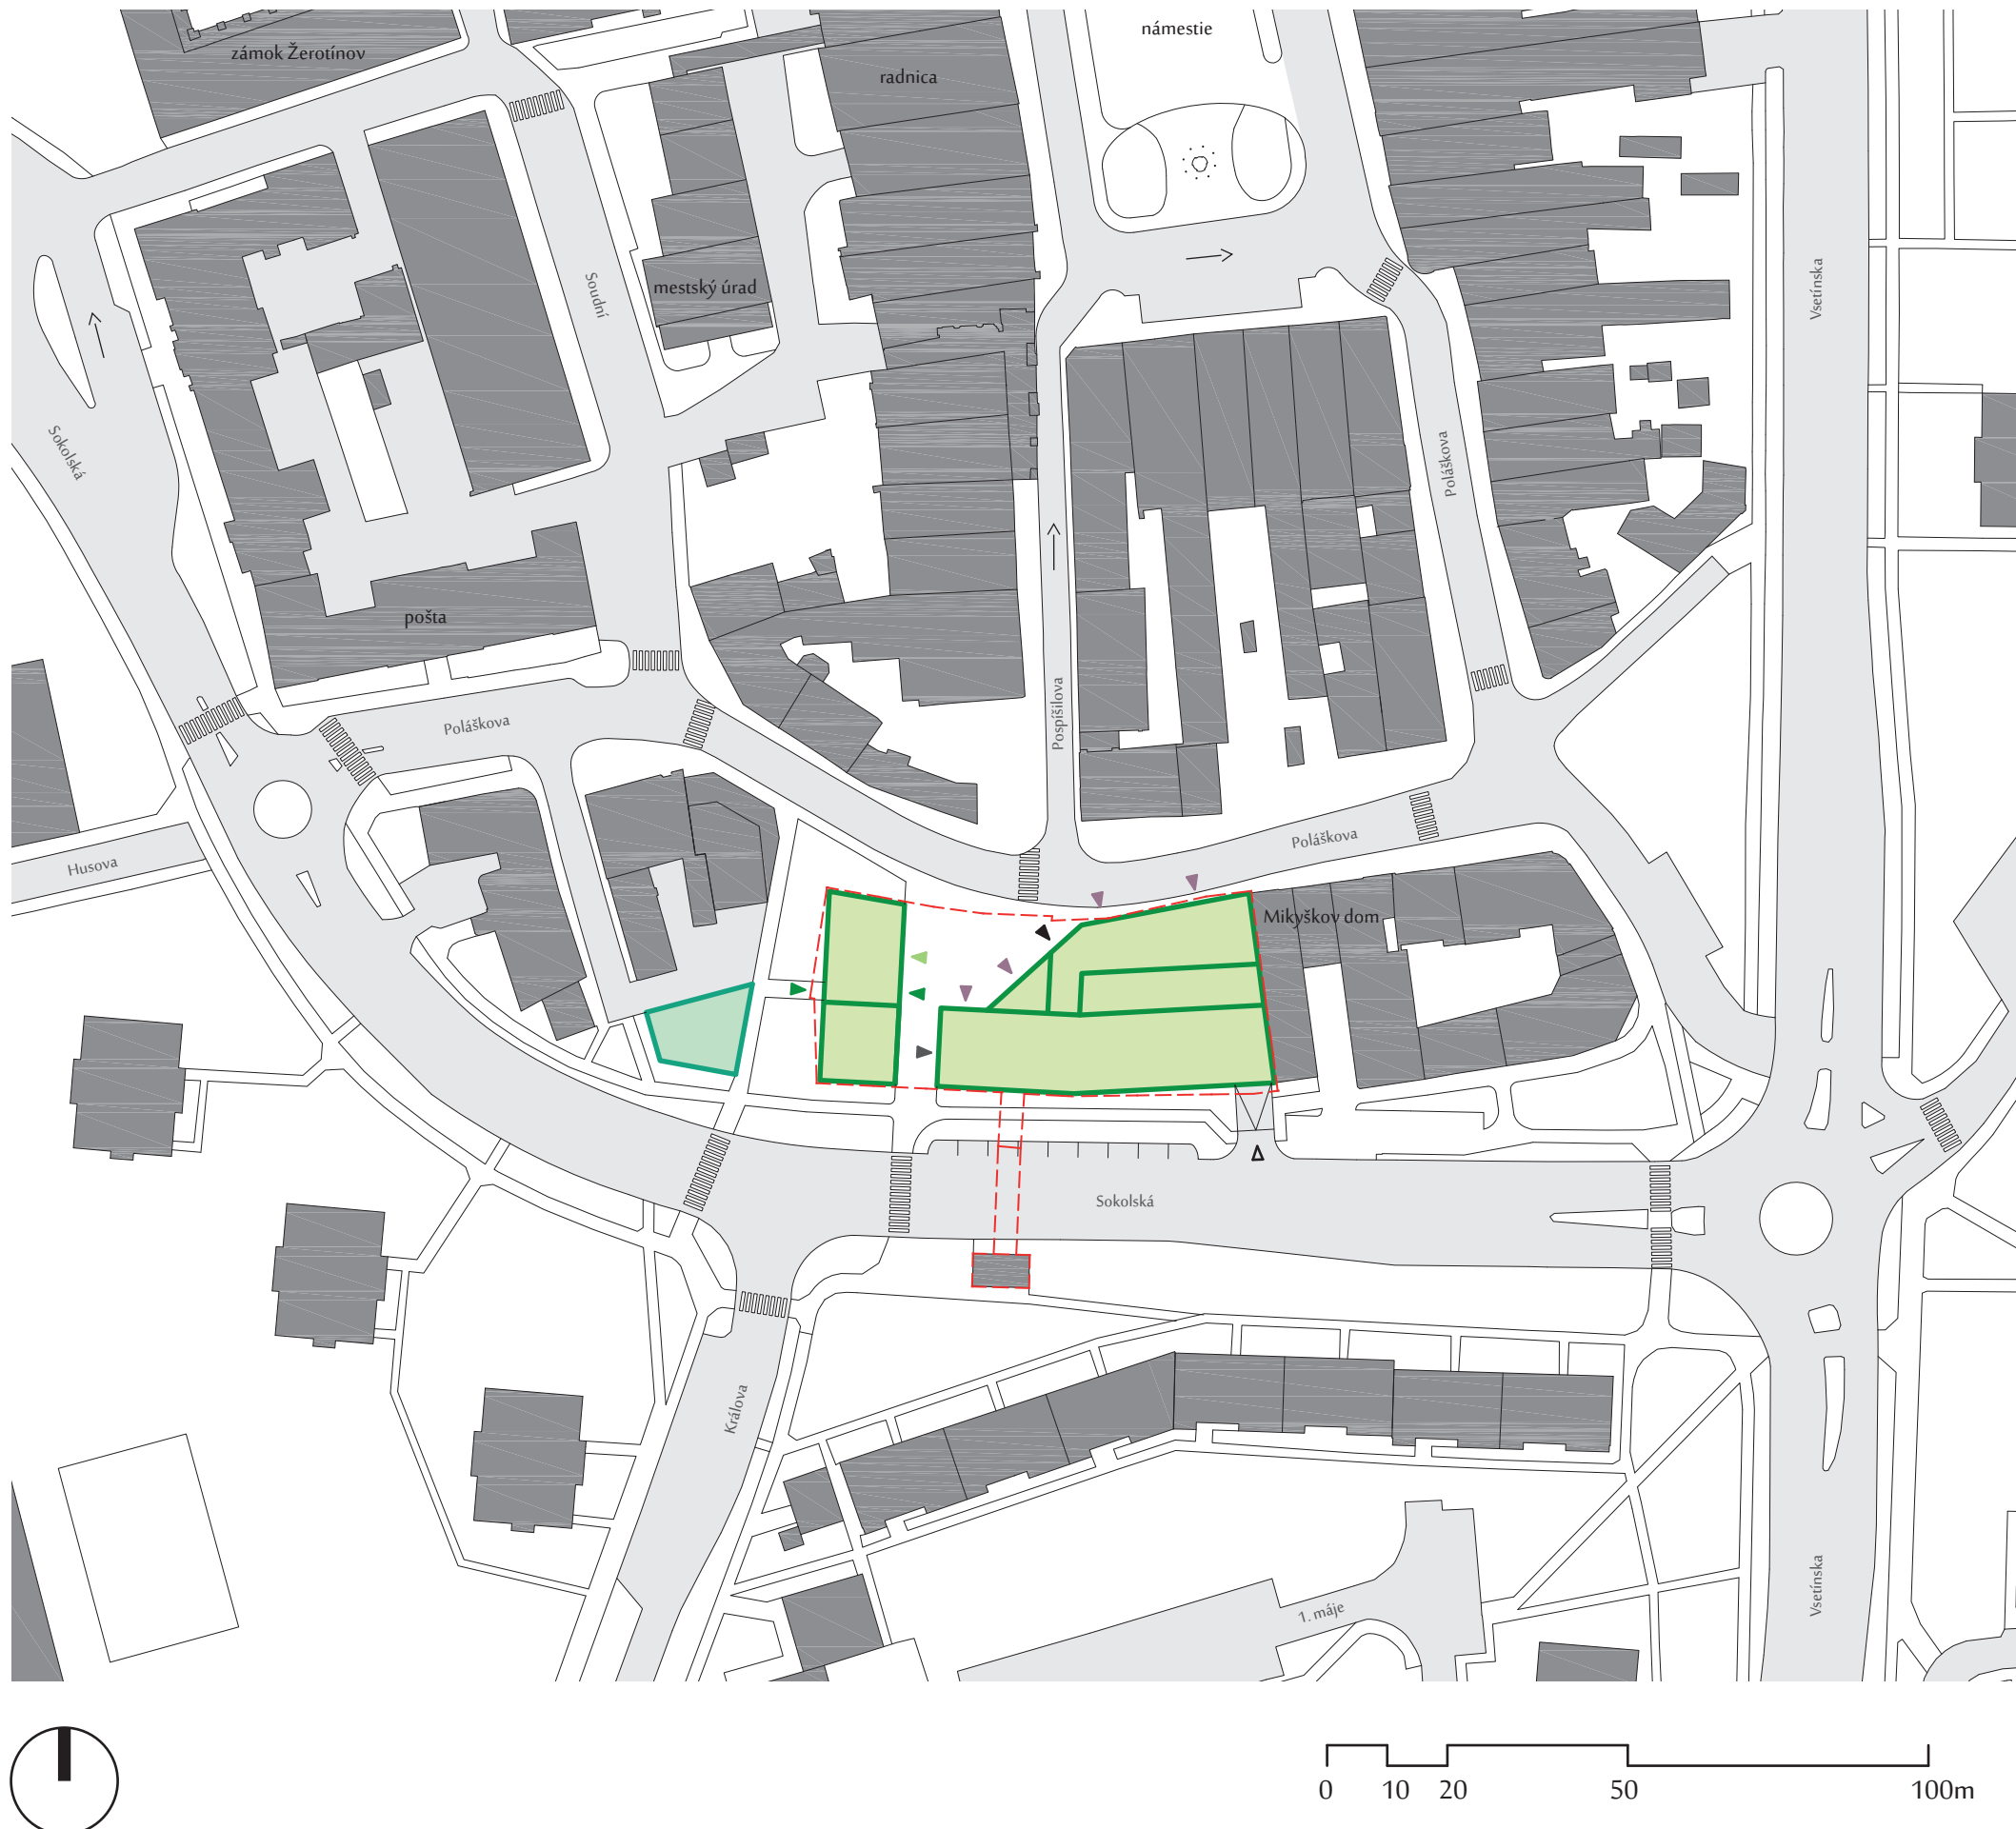

ENERGETICKÝ ŠÍTEK		OBALKY BUDOVY	
1	A	2	B
3	C	4	D
5	E	6	F
7	G	8	H
0.1		0.6	