



546550.00
+ 1178450.00

+

+

546550.00
+ 1178600.00


+

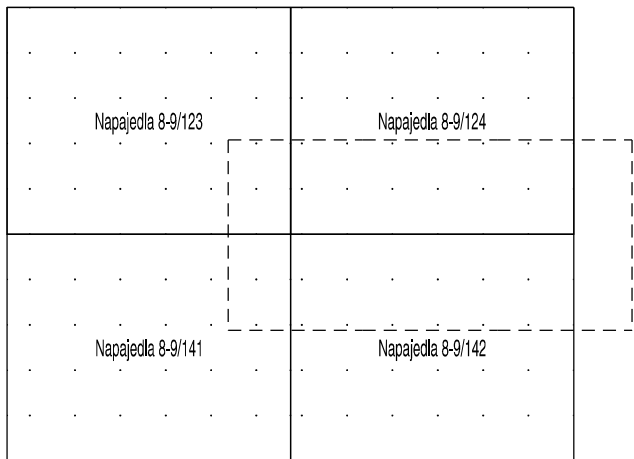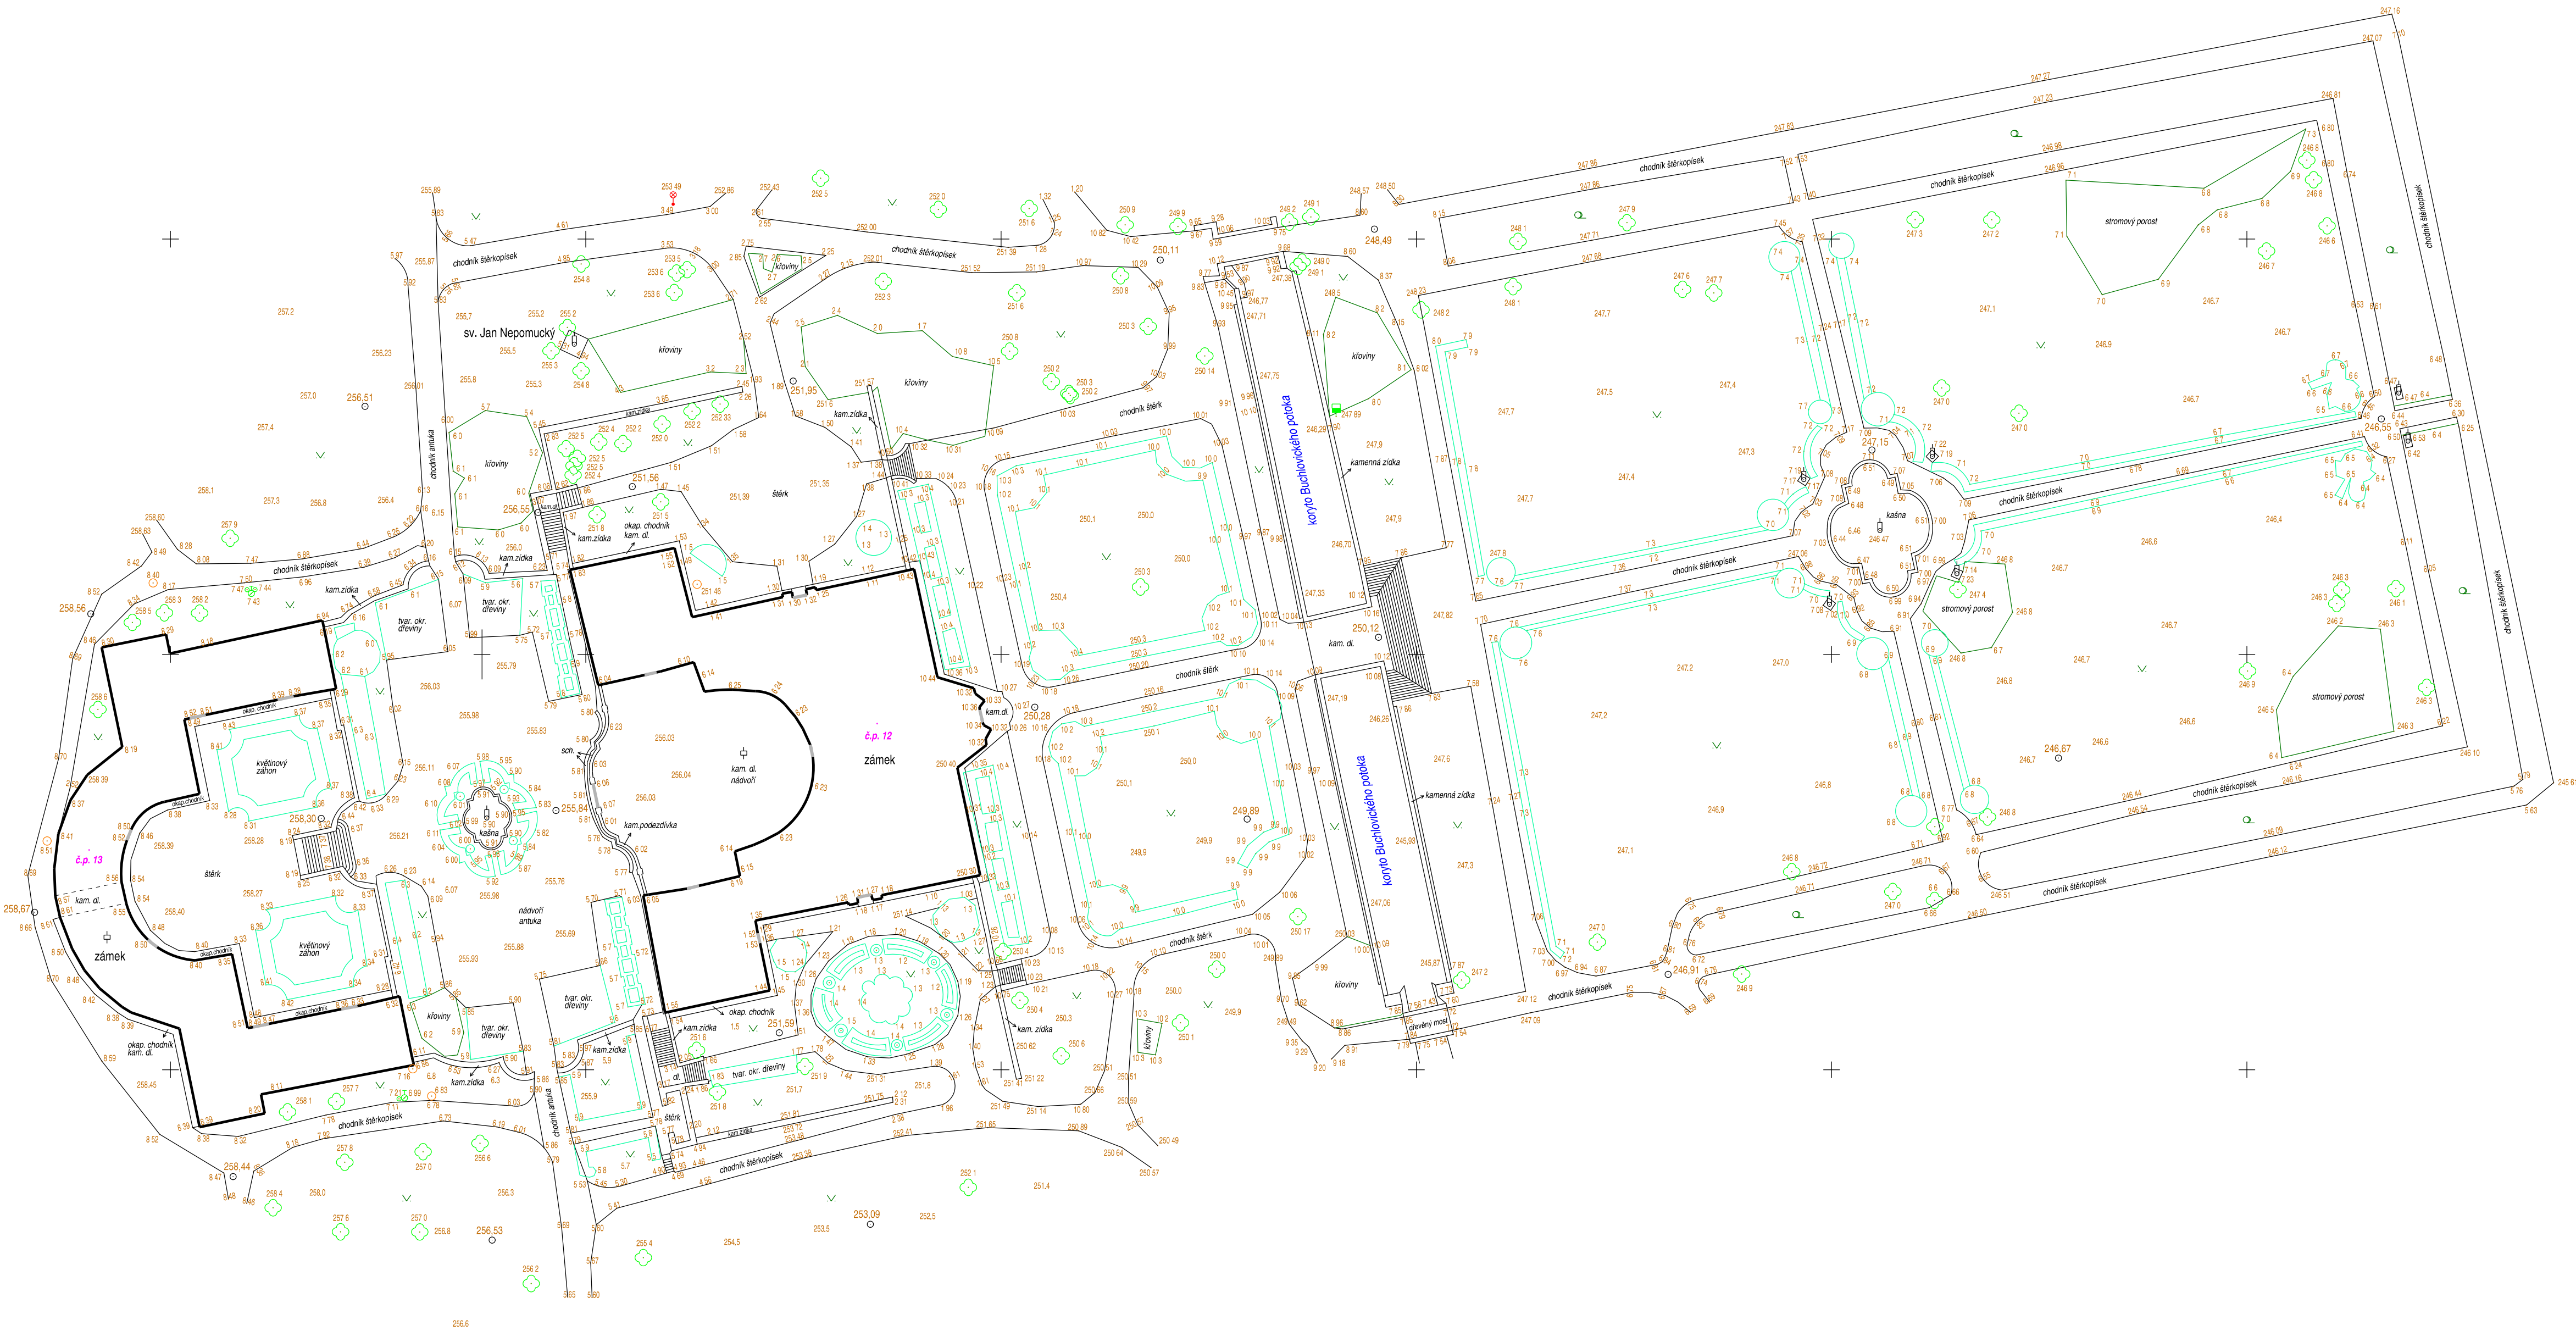

----- hranice výkresu
----- klad mapových listů ZMVM 1:500

LEGENDA

- chodníky, zpevněné plochy, zdi, žláby
- tvorované okrasné dřeviny
- hranice kultur
- stavební objekty - linie
- vstupy do objektu
- jednotlivý strom
- park
- lesní půda s křovinatým porostem
- kanalizační šachta
- veřejné osvětlení
- šoupátko vodovodní
- hydrant podzemní
- nemovitá kulturní památka
- střed předmětu malého rozsahu
- budova zděná
- podrobný výškový bod
- pomocný měřický bod
- vodoměrná šachta
- průsečík sítě pravoúhlých souřadnic
- roh mapového listu

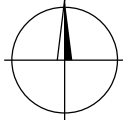

SOUR. SYSTÉM	VÝŠK. SYSTÉM	MĚŘIL	VYPRACOVAL	OVĚŘIL	VUT v Brně, Fakulta stavební Ústav Geodézie Veveří 95 602 00 Brno	
S-JTSK	Bov	V.Martináková	V.Martináková			
Okres: 0722 - Uherské Hradiště		Obec, katastrální území: Buchlovice, 615625 - Buchlovice				
Účelová mapa zámeckého parku v Buchlovicích						
VUT - FAST v Brně						
Účelová mapa					Číslo zakázky	1
					Datum	10. 5. 2016
					Příloha č.	9
					Formát	6 x A4
					Měřítko	1 : 500
					Tř. přes. map.	3

Účelová mapa