




STROP NAD 1PP
1:100

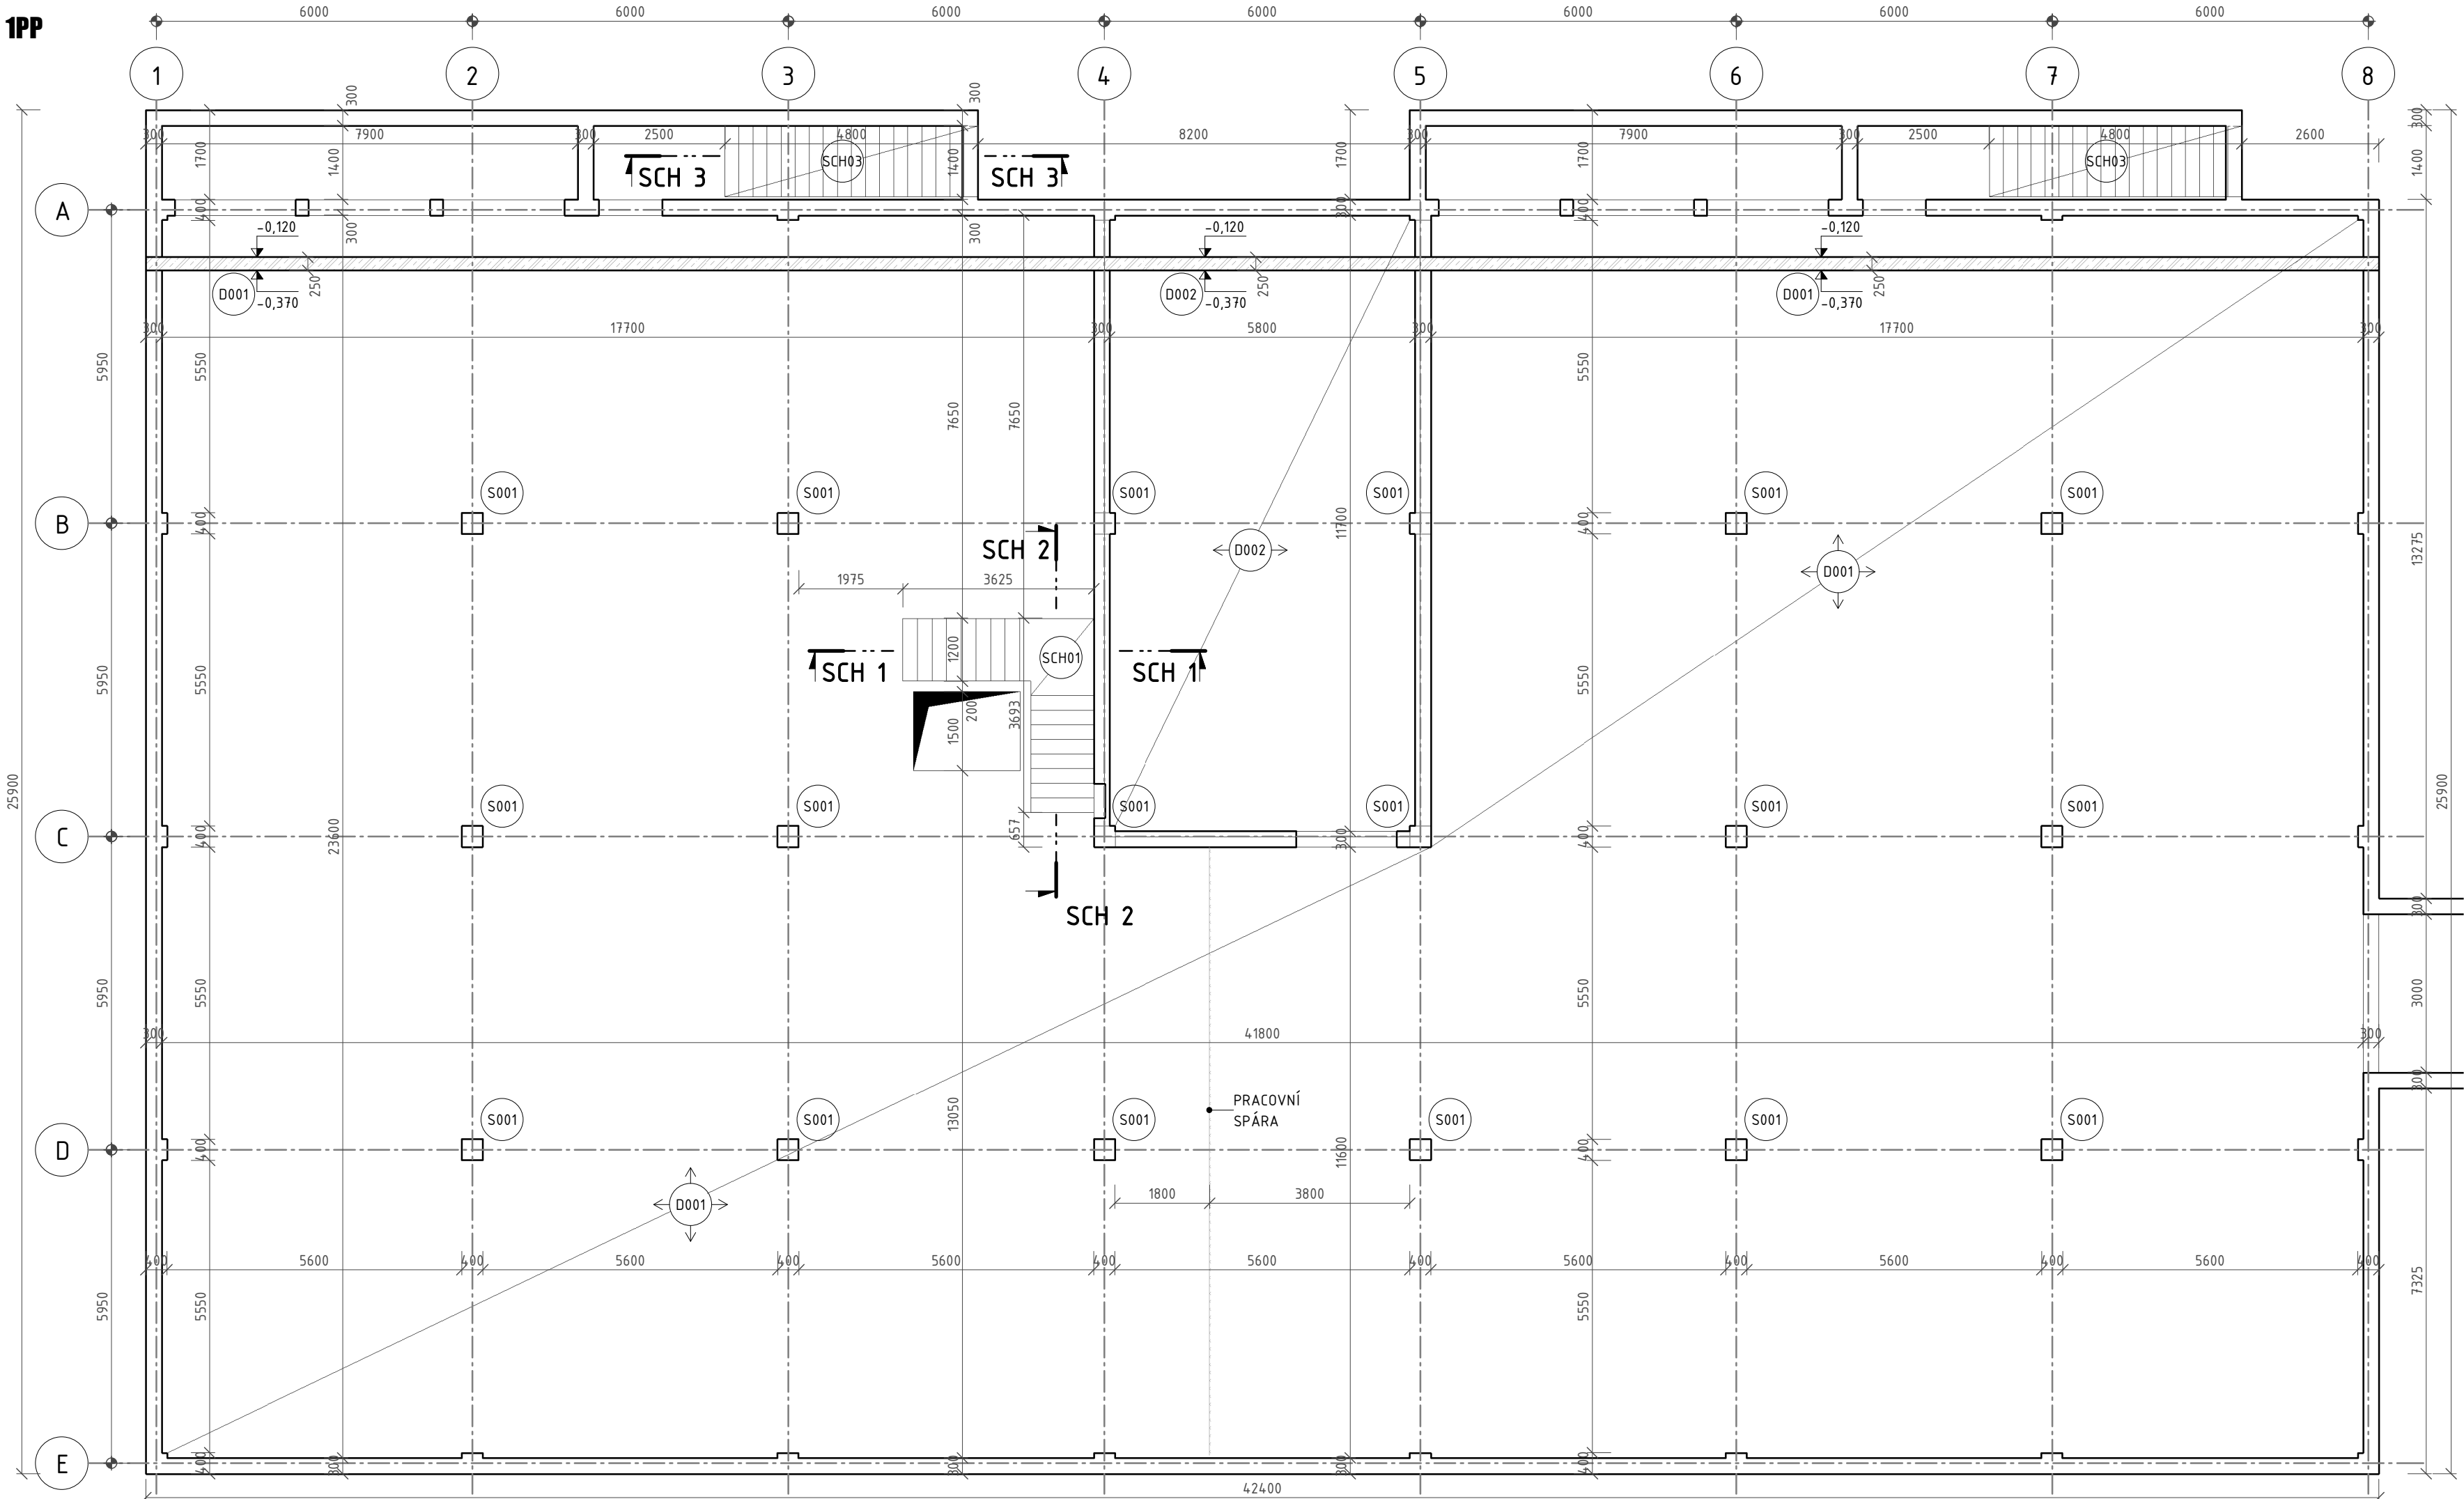

ŘEZ SCH 1
1:100

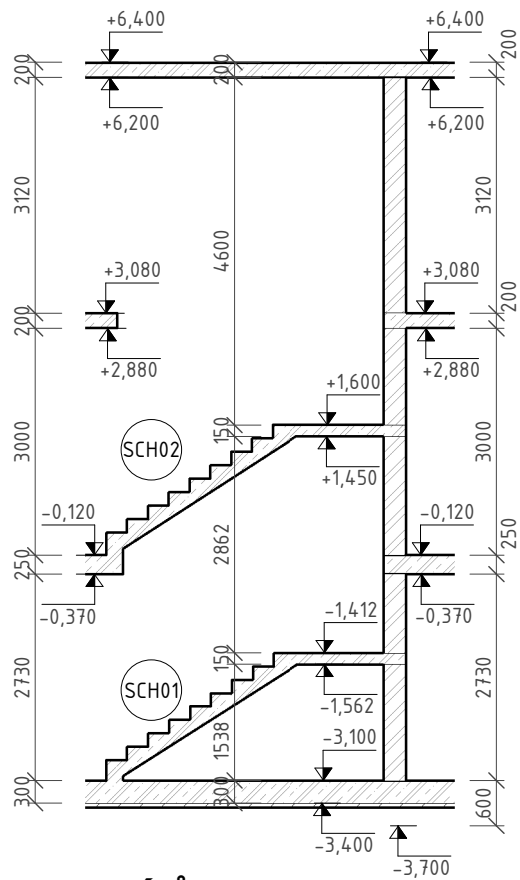

ŘEZ SCH 2
1:100

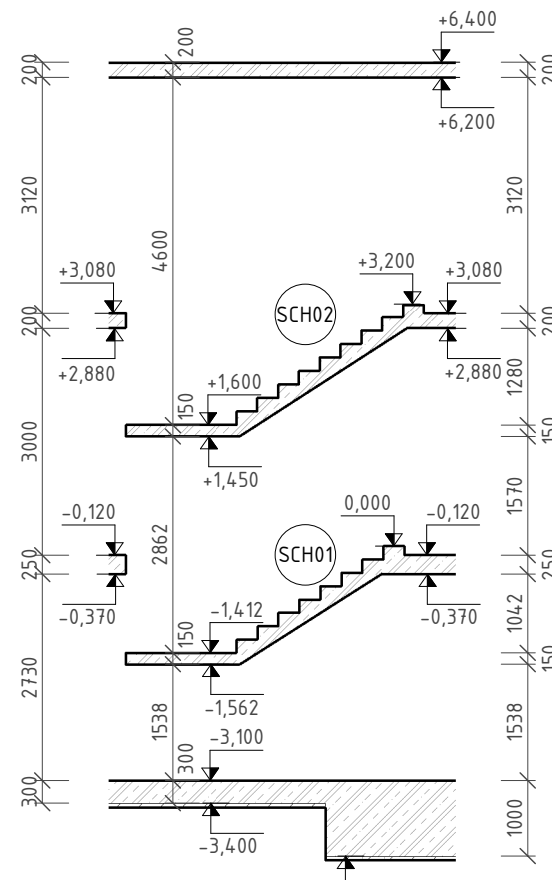

LEGENDA MATERIÁLŮ:

- ŽELEZOBETON
- NOSNÉ ZDIVO


POZNÁMKY:

BETON C30/37
OCEL B500B
KONZISTENCE ČERSTVÉHO BETONU S3
NAVRŽENO DLE ČSN EN 1992-1-1, ČSN EN 206-1-23
KRYTÍ 25 mm
KÓTOVÁNO V KOORDINÁČNÍCH ROZMĚRECH


LEGENDA MONOLITICKÝCH PRVKŮ:

OZN.	POPIS PRVKU	DĚLKA	ŠÍŘKA	VÝŠKA	POČET	OBJEM
		[mm]	[mm]	[mm]		
D001	STROPNÍ DESKA	42400	24200	250	1	223,32
D002	STROPNÍ DESKA	11700	5800	250	1	16,97
SCH01	SCHODIŠTĚ	3625	3693	150	1	1,81
SCH03	SCHODIŠTĚ	4800	1400	150	2	2,42
S001	SLOUP	400	400	2730	18	7,86

ŘEZ SCH 3
1:100

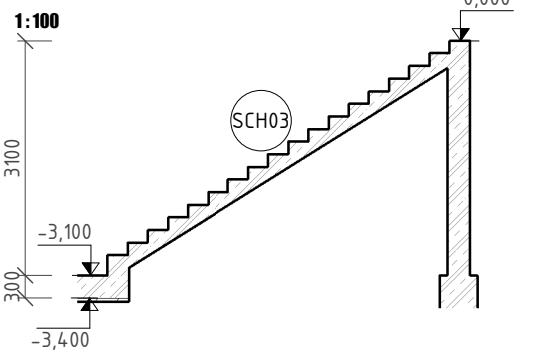

STROP NAD 1PP - 3D

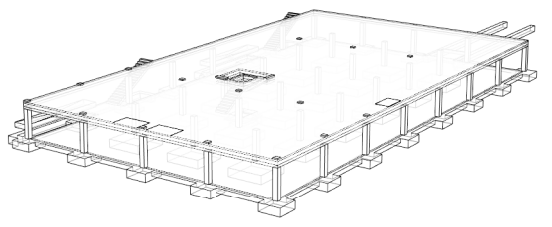

0,000 = 207,55 m.n.m. B.p.v / SOUŘADNICOVÝ SYSTÉM JTSK

DRUH PRÁCE	DIPLOMOVÁ PRÁCE		<div><div>T</div><div>FAKULTA STAVEBNÍ ústav pozemního stavitelství</div></div>	
VYPRACOVAL	Bc. Samuel Došek			
VEDOUČÍ PRÁCE	Ing. Roman Brzoň, Ph.D			
STAVEBNÍK	ASPEKTA TRADE s.r.o., Bratislavská 1328, 91105 Trenčín, SK			
MÍSTO STAVBY	Trenčín, k.ú. Hanzlíková, parc.č. 692, 693, 694			
NÁZEV STAVBY	AUTOSALON S AUTOSERVISEM MAZDA		FORMÁT	4x A4
STAVEBNÍ OBJEKT	SO 01 - AUTOSALON S AUTOSERVISEM		DATUM	01/2019
ČÁST	D.12 - STAVEBNĚ KONSTRUKČNÍ ŘEŠENÍ		STUPEŇ PD	DPS
OBSAH: STROP NAD 1PP			MĚŘÍTKO 1:100	Č. VÝKRESU 101