



Řez číslo: 1
Staničení: 7,200km
Trať: PRAHA - PARDUBICE

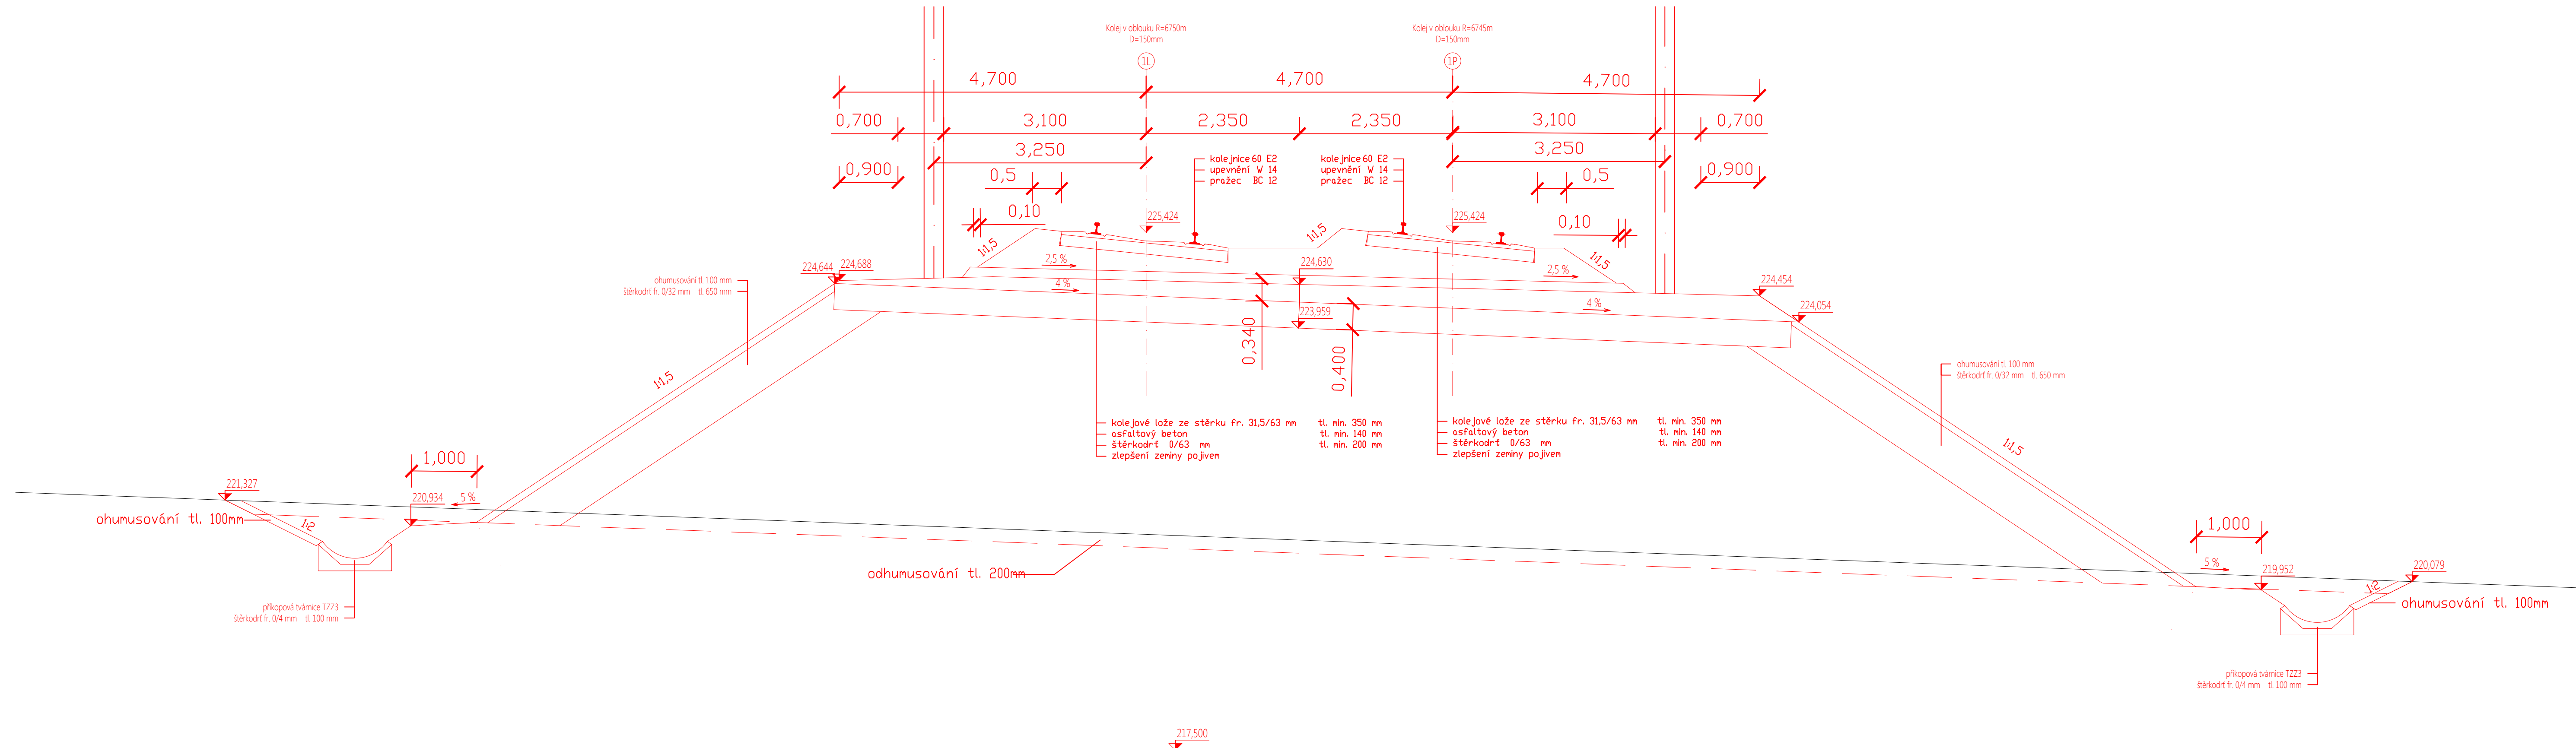

V situaci je užita niveleta temene kolejnice
Souřadnicový systém: S-JTSK
Výškový systém: Balt po vyrovnaní

PŘEDMĚT	BAKALÁŘSKÁ PRÁCE			
STUDENT	MARTIN KUCHAR			
VEDOUCÍ	Ing. ERIK DUŠEK			
NÁZEV STAVBY	NÁVRH NÁPOJENÍ VRT DO PARDUBIC		FORMÁT	5x44
OBSAH:	CHARAKTERISTICKÝ PŘÍČNÝ ŘEZ 1		DATUM	LS 2021
			STUPEŇ PD	DUR
			MĚRITKO	Č. VYKRESU
			1:50	8