
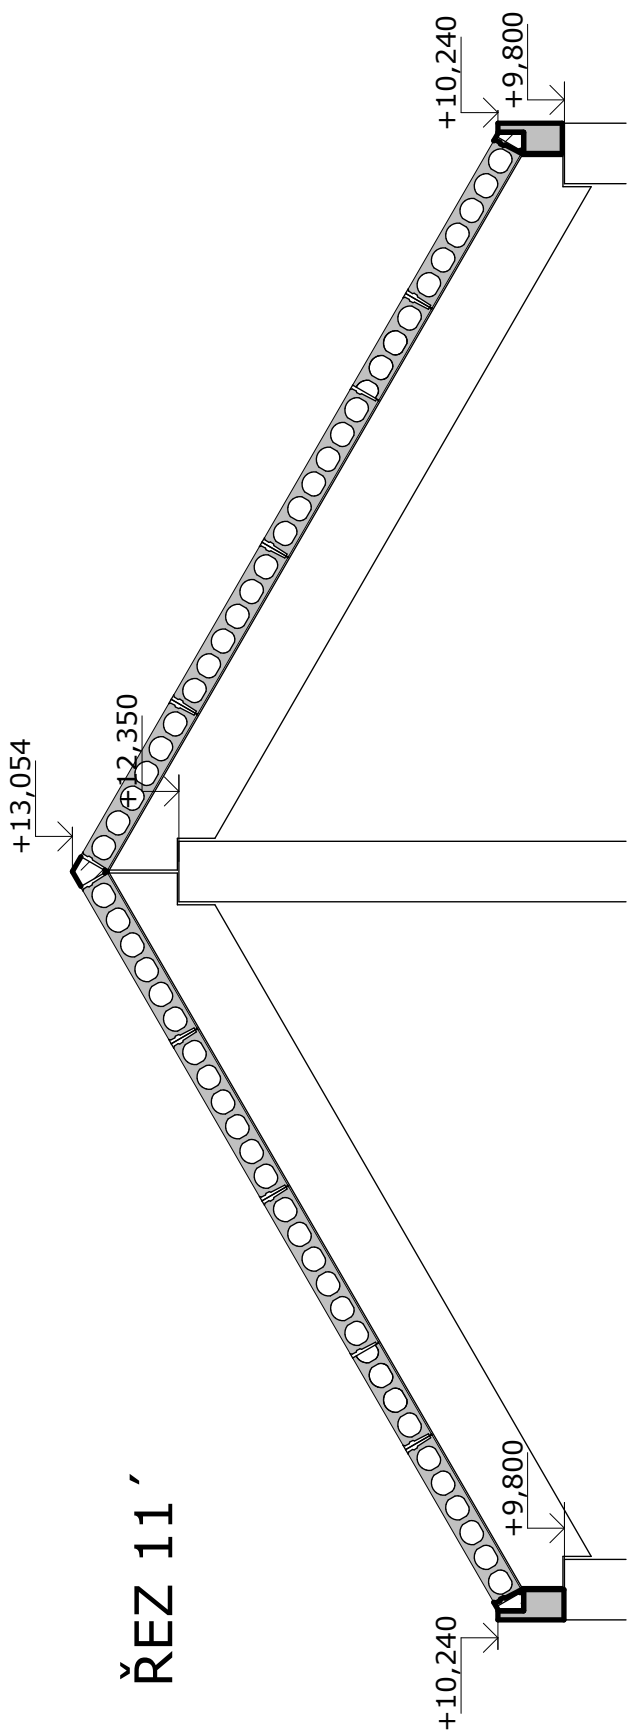


VÝPIS PRVKŮ:

OZNAČENÍ	POČET	OBJEM [m³]
SP06	8	18,312
SP07	2	2,68
SP08	8	14,112
SP09	2	2,066
SP10	16	35,568
SP11	4	5,208
SP12	8	21,88
SP13	2	3,216
D08	1	2,696
Z05	2	1,01
Z06	2	0,814
Z07	4	1,564
Z08	2	0,936
P09	18	18,99
celkem	-	128,652

LEGENDA ZNAČEK:

- SPxx PREFABRIKOVANÝ ŽB STROPNÍ DÍLEC SPIROLL
- Dxx PREFABRIKOVANÁ ŽB DESKA
- Pxx PŘEFABRIKOVANÝ ŽB PRŮVLAK
- Zxx PREFABRIKOVANÉ ŽB ZTUŽIDLO
- SCH PREFABRIKOVANÉ ŽB SCHODIŠTĚVÉ RAMENO + PODESTA A MEZIPODESTA
- PR PRESTO NOSNÍK

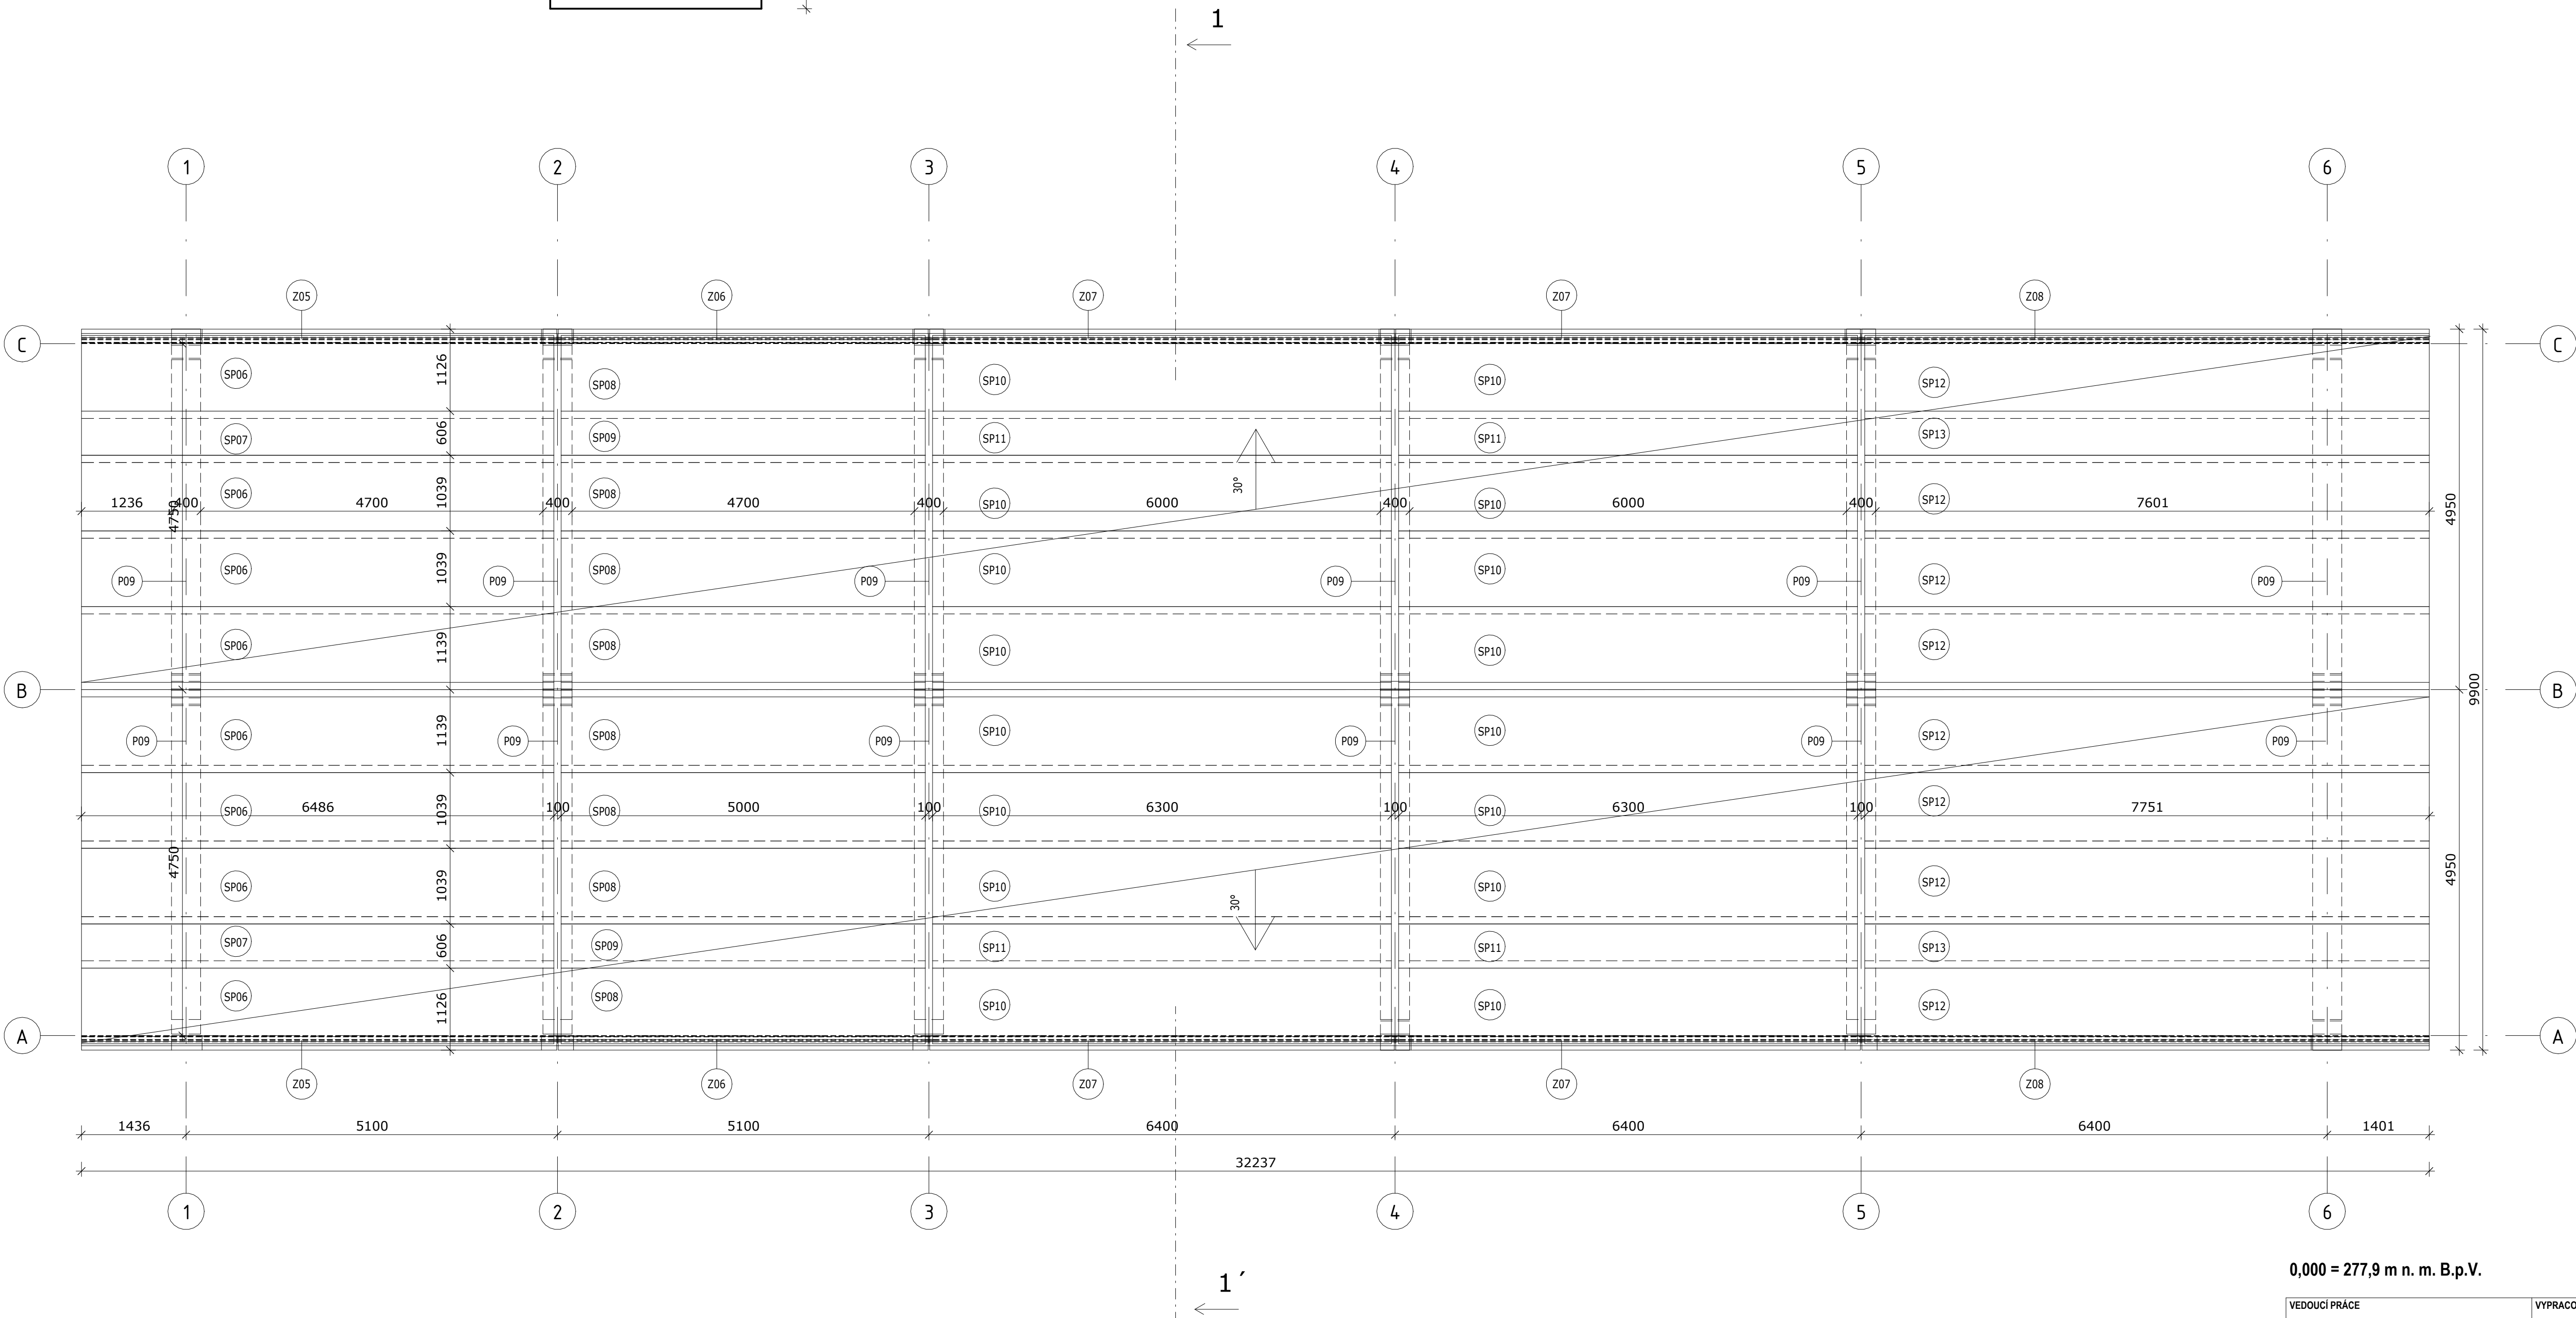

STROPNÍ DÍLCE SPIROLL JSOU VLIVEM PŘEDPĚTÍ NADVÝŠENÉ, TOLEROVANÉ VZEPĚTÍ DÍLCE SPIROLL MŮŽE BÝT AZ 1/300, PROTO BUDE PŘI NÁVRHU SKLADBY PODLAHY I STŘECHY POČÍTANO S VYROVNÁVACÍ VRSTVOU tl. 30 mm.

SCHODIŠTĚ JE SOUČÁSTÍ PREFABRIKOVANÉ SCHODIŠTĚVÉ VĚŽE, BLÍŽŠÍ INFO VIZ JINÁ PD

LIVAŽOVÁNO S KONTAKTNÍM ZATEPLENÍM TL. MIN 150 mm  
DALŠÍ ROZMĚRY BUDOU ŘEŠENY PŘED REALIZACÍ KONSTRUKCE  
ROZMĚRY LZE UPRAVIT  
ZPŮSOB ZALOŽENÍ A HLOUBKA BUDE PROVEDENA PODLE  
GEOLOGICKÉHO PRŮZKUMU A STATICKÉHO NÁVRHU  
TOLERANCE MONOLITICKÝCH ZÁKLADOVÝCH KONSTRUKCÍ:  
PŮDORYSNÁ: +/- 20 mm  
VÝŠKOVÁ: +/- 15 mm

0,000 = 277,9 m n. m. B.p.V.

VEDOUcí PRÁCE	VYPRACOVAL	
Ing. MARIE RUSINOVÁ Ph.D., Ph.D.	Bc. KATEŘINA RAIMUNDOVÁ	
STAVEBNÍK		STUPĚŇ DPS
Jan CERAMBYX, Pliská 65, Seč 53803		
MÍSTO STAVBY		PROFESE ASŘ
k.ú. [638731] HEŘMANŮV MĚSTEC, Čáslavská, p.č. 1/1		
STAVBA		FORMÁT 841 x 594
REZIDENČNÍ BYDLENÍ S KOMERČNÍMI PROSTORY		DATUM 01/01/2026
NÁZEV PŘÍLOHY		Č. VÝKRESU
VÝKRES SESTAVY STROPNÍCH DÍLCŮ NAD 3NP		
		1 : 50
		D.3.4.3