


SEVERNÍ POHLED
M 1:50

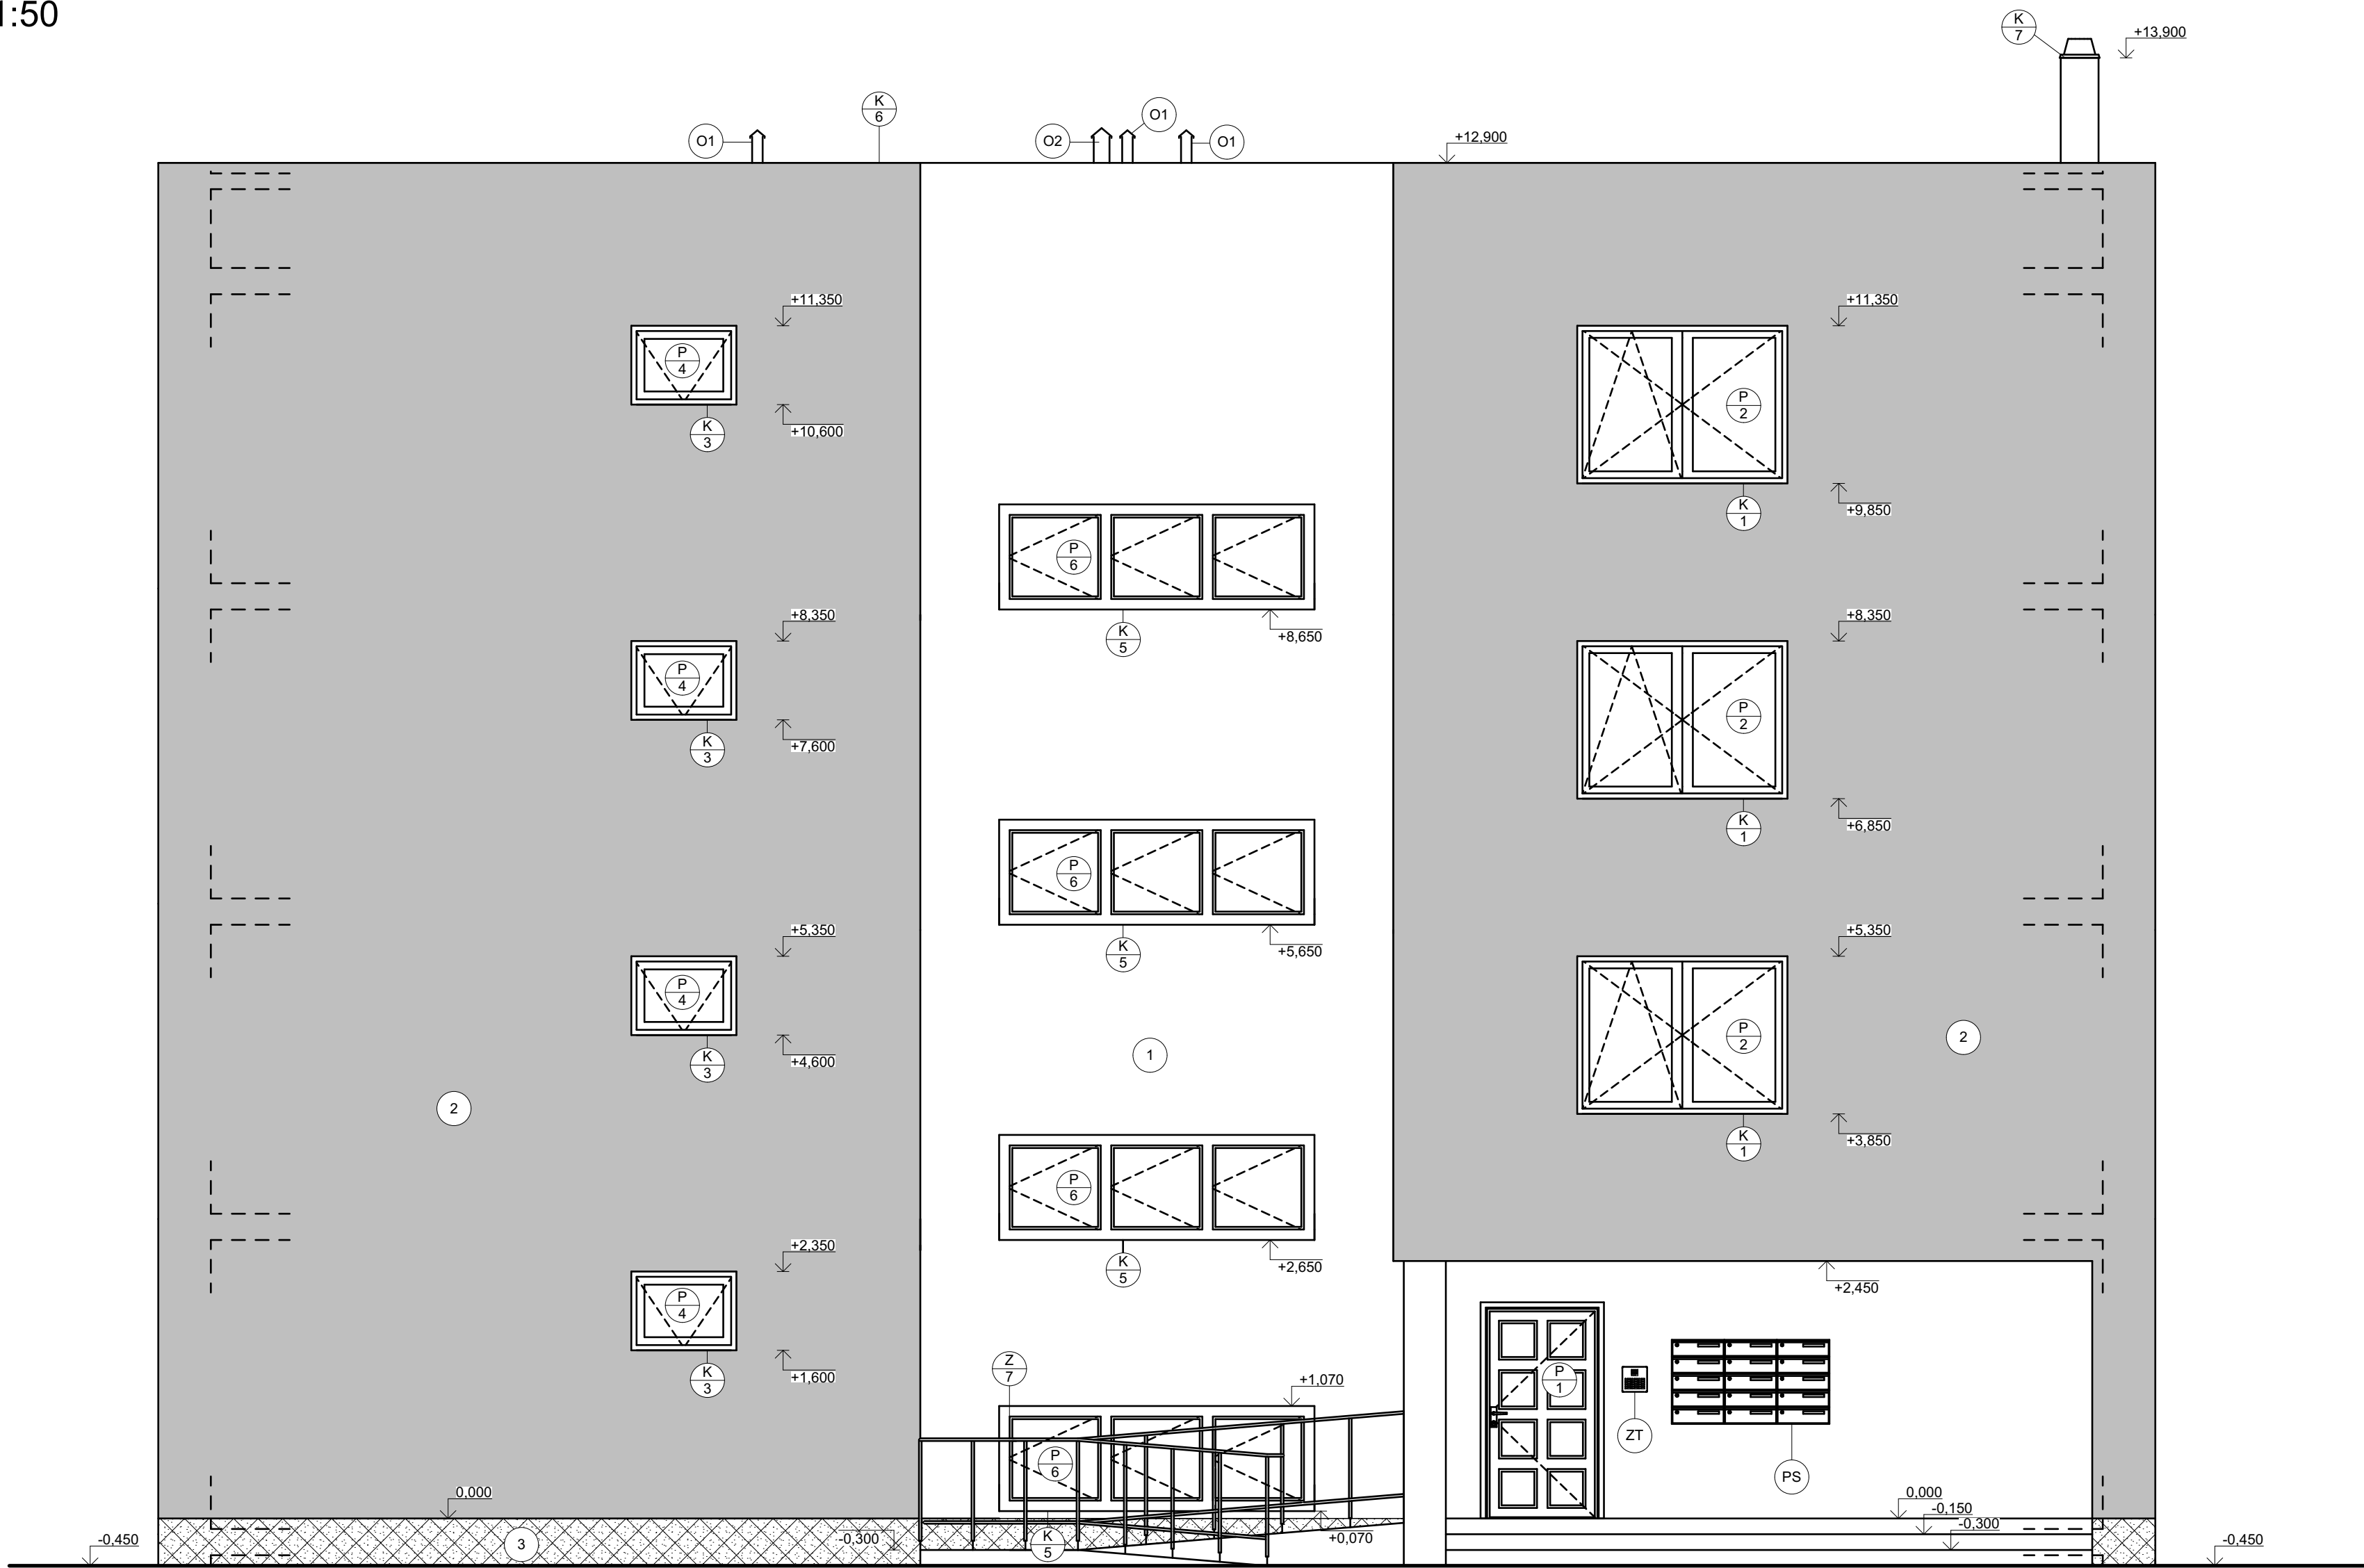


LEGENDA ZNAČENÍ A PRVKŮ

- (P/x)** OZNAČENÍ OKEN - VIZ VÝPIS PRVKŮ
- (K/x)** OZNAČENÍ KLEMPÍŘSKÝCH VÝROBKŮ - VIZ VÝPIS PRVKŮ
- (Z/x)** OZNAČENÍ ZÁMEČNICKÝCH VÝROBKŮ - VIZ VÝPIS PRVKŮ
- (PS)** SESTAVA 15 OCELOVÝCH POŠTOVNÍCH SCHRÁNEK, VHOZ A VÝBĚH VPŘEDU, VELIKOST 1500x800x350 mm, ODSAZENÍ OD PODLAHY JE 900 mm
- (ZT)** ZVONKOVÉ TABLO S AUDIO MODULEM A S 18 TLAČÍTKY, VELIKOST 253x253x25 mm, VÝROBEK JE Z AI PLECHU TL. 3 mm
- (O1)** ODVĚTRÁNÍ KANALIZACE S PVC MANŽETOU, SOUČÁSTÍ DEŠŤOVÁ KRYTKA, DN100
- (O2)** ODVĚTRÁNÍ VÝTAHOVÉ ŠACHTY S PVC MANŽETOU, SOUČÁSTÍ DEŠŤOVÁ KRYTKA, DN200

- (1)** SILIKÁTOVÁ TENKOVRSŤVÁ PASTOVITÁ OMÍTKA, ZATÍRANÁ, ZRNITOST 2,0 mm, BARVA BÉŽOVÁ, RAL 1001
- (2)** SILIKÁTOVÁ TENKOVRSŤVÁ PASTOVITÁ OMÍTKA, ZATÍRANÁ, ZRNITOST 2,0 mm, BARVA OŘÍŠKOVĚ HNĚDÁ, RAL 8011
- (3)** TENKOVRSŤVÁ PASTOVITÁ OMÍTKA Z BAREVNÝCH KAMÍNKŮ (MARMOLIT), ZRNITOST 1,6 mm, BARVA HNĚDÁ (MOZAIKA 378)

0,000 = 235,350 m n.m., B.p.v. / SOUŘADNICOVÝ SYSTÉM S-JTSK

PŘEDMĚT	BAKALÁŘSKÁ PRÁCE			
VYPRACOVAL	Gabriela Pastorková			
VEDOUČÍ PRÁCE	prof. Ing. Jitka Mohelníková, Ph.D.			
STAVEBNÍK	Jan Novotný, Zámečnická 8, Brno 612 00			
MÍSTO STAVBY	ulice Houškova, parc. č. 2549/27, k.ú. Brno-Komín			
NÁZEV STAVBY	BYTOVÝ DŮM			
STAVEBNÍ OBJEKT	SO 01 BYTOVÝ DŮM			
ČÁST	D.1.1 – Architektonicko-stavební řešení			
OBSAH:	SEVERNÍ POHLED		MEŘÍTKO 1:50	Č. VÝKRESU D.1.1.09