

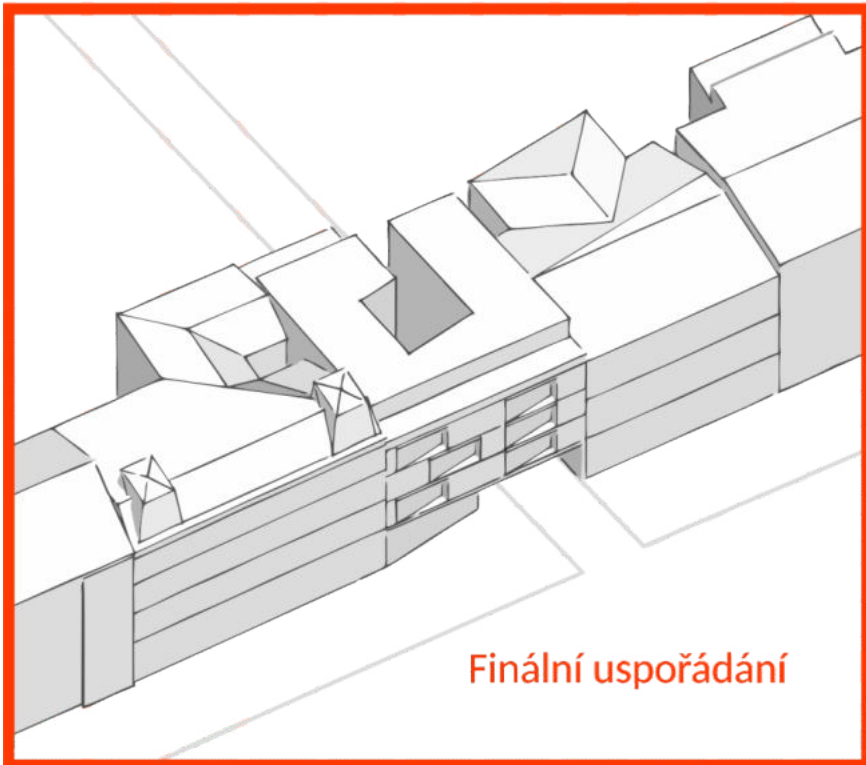
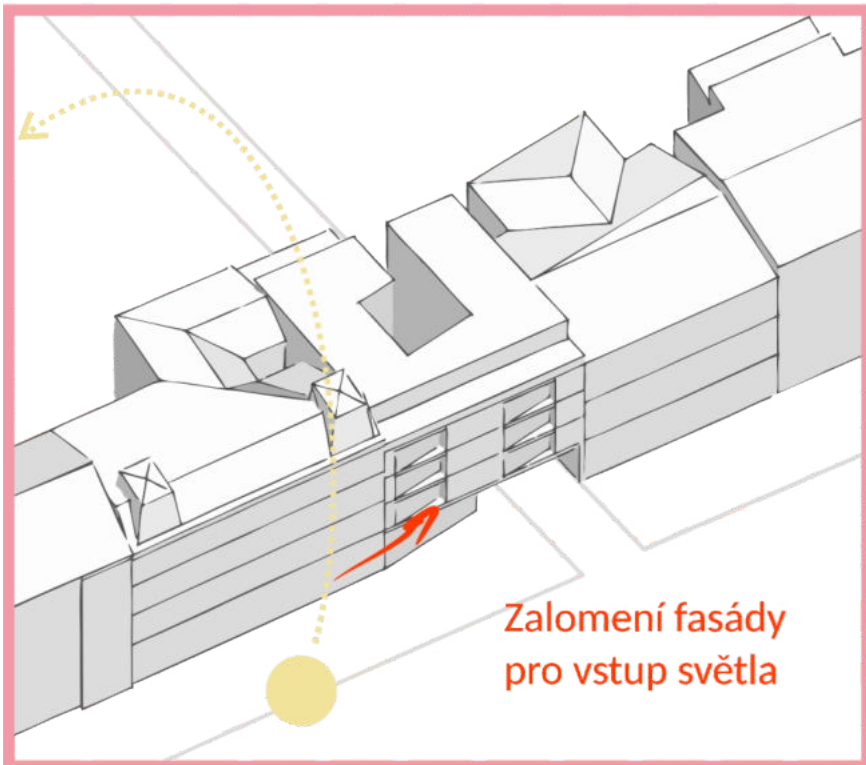
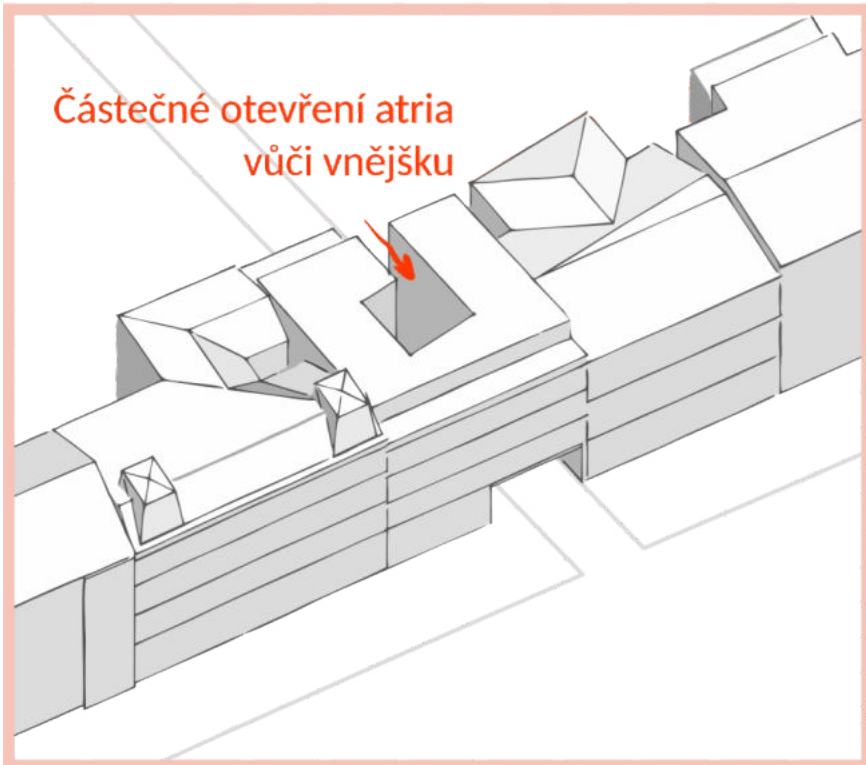
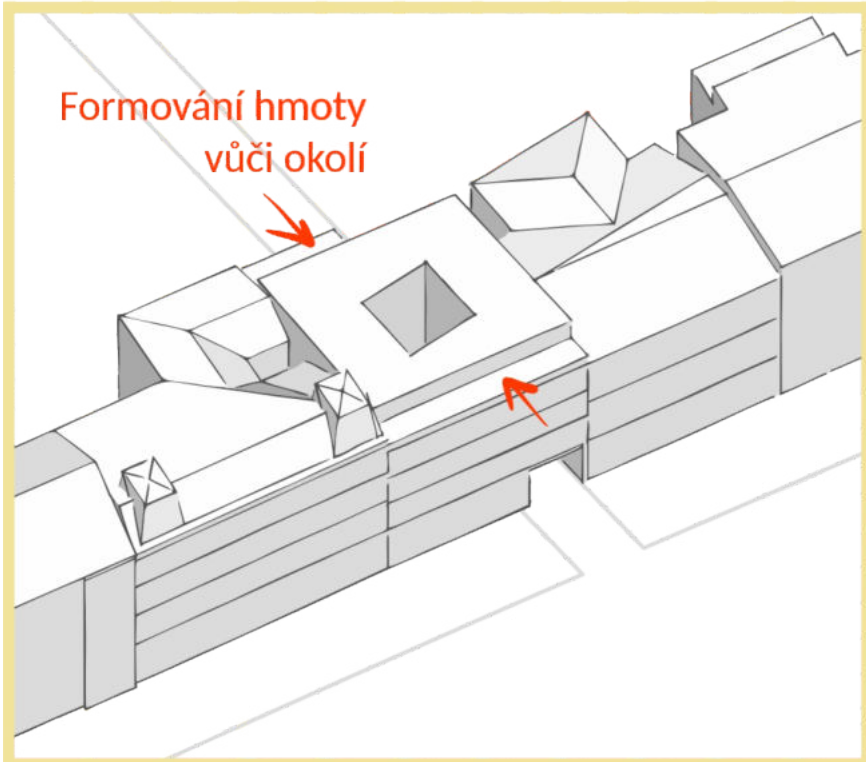
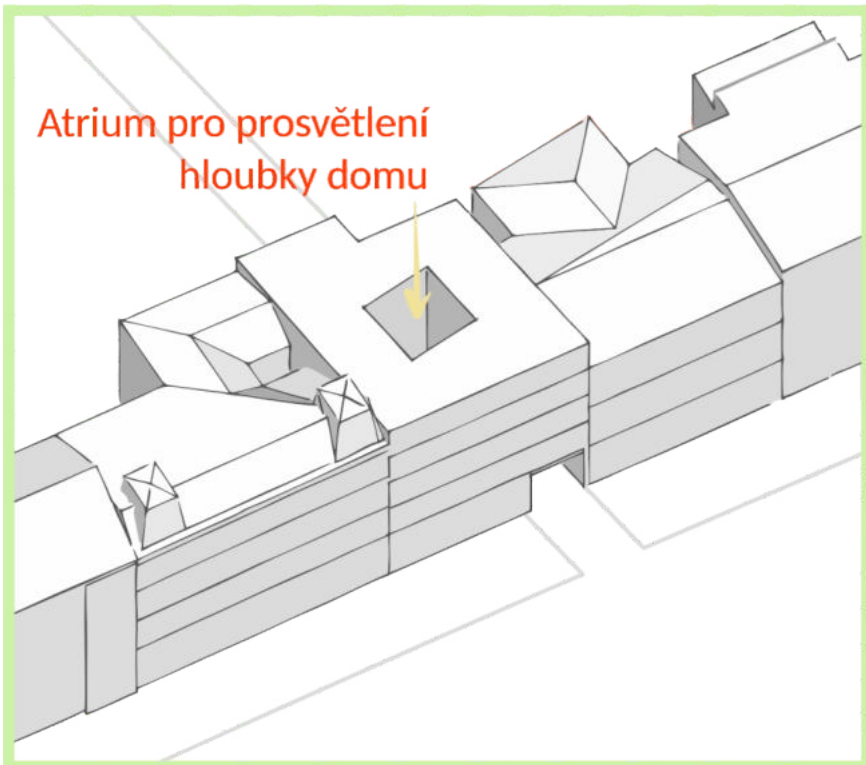
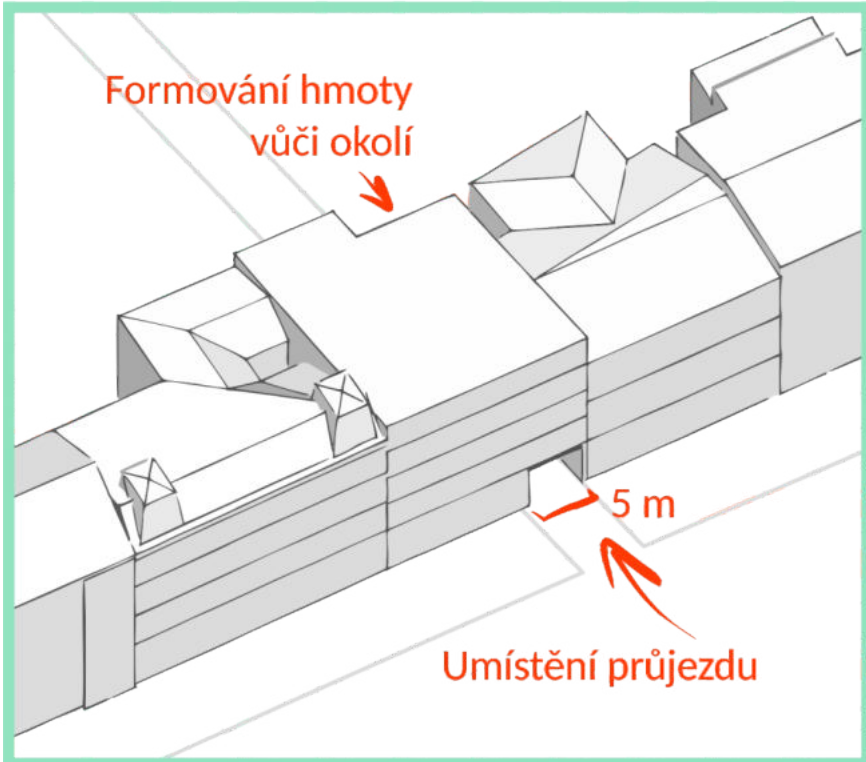
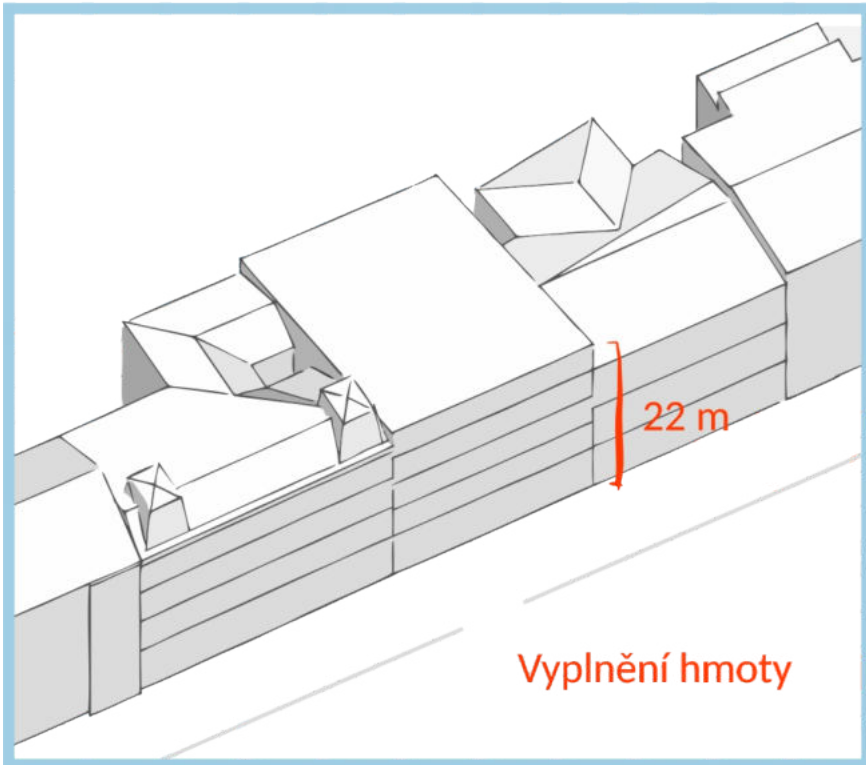



KONCEPCE

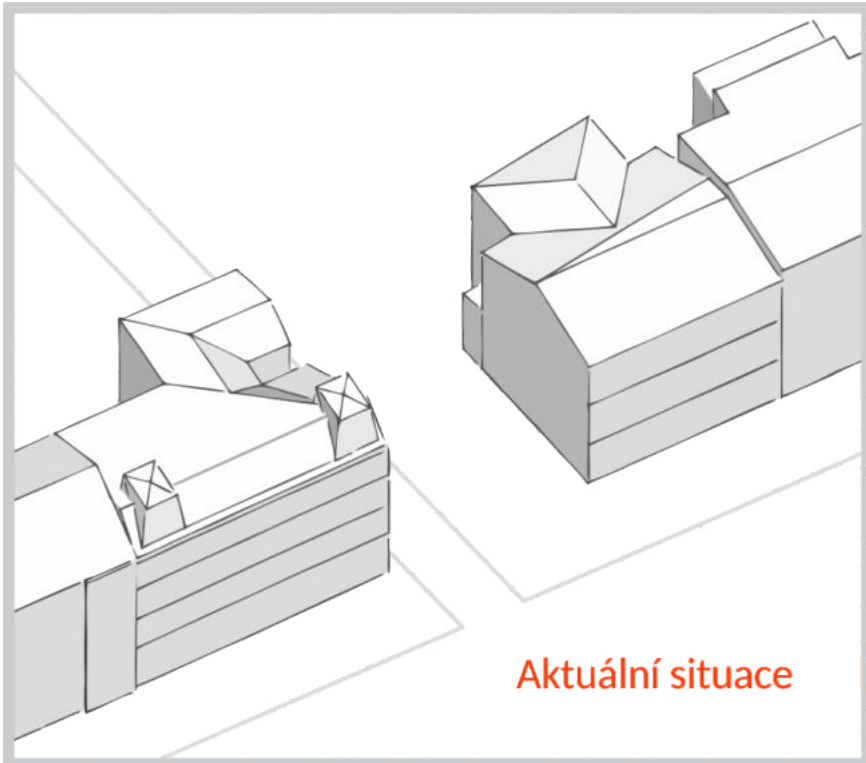

- Bydlení
- Občanská vybavenost
- Komerční občanská vybavenost

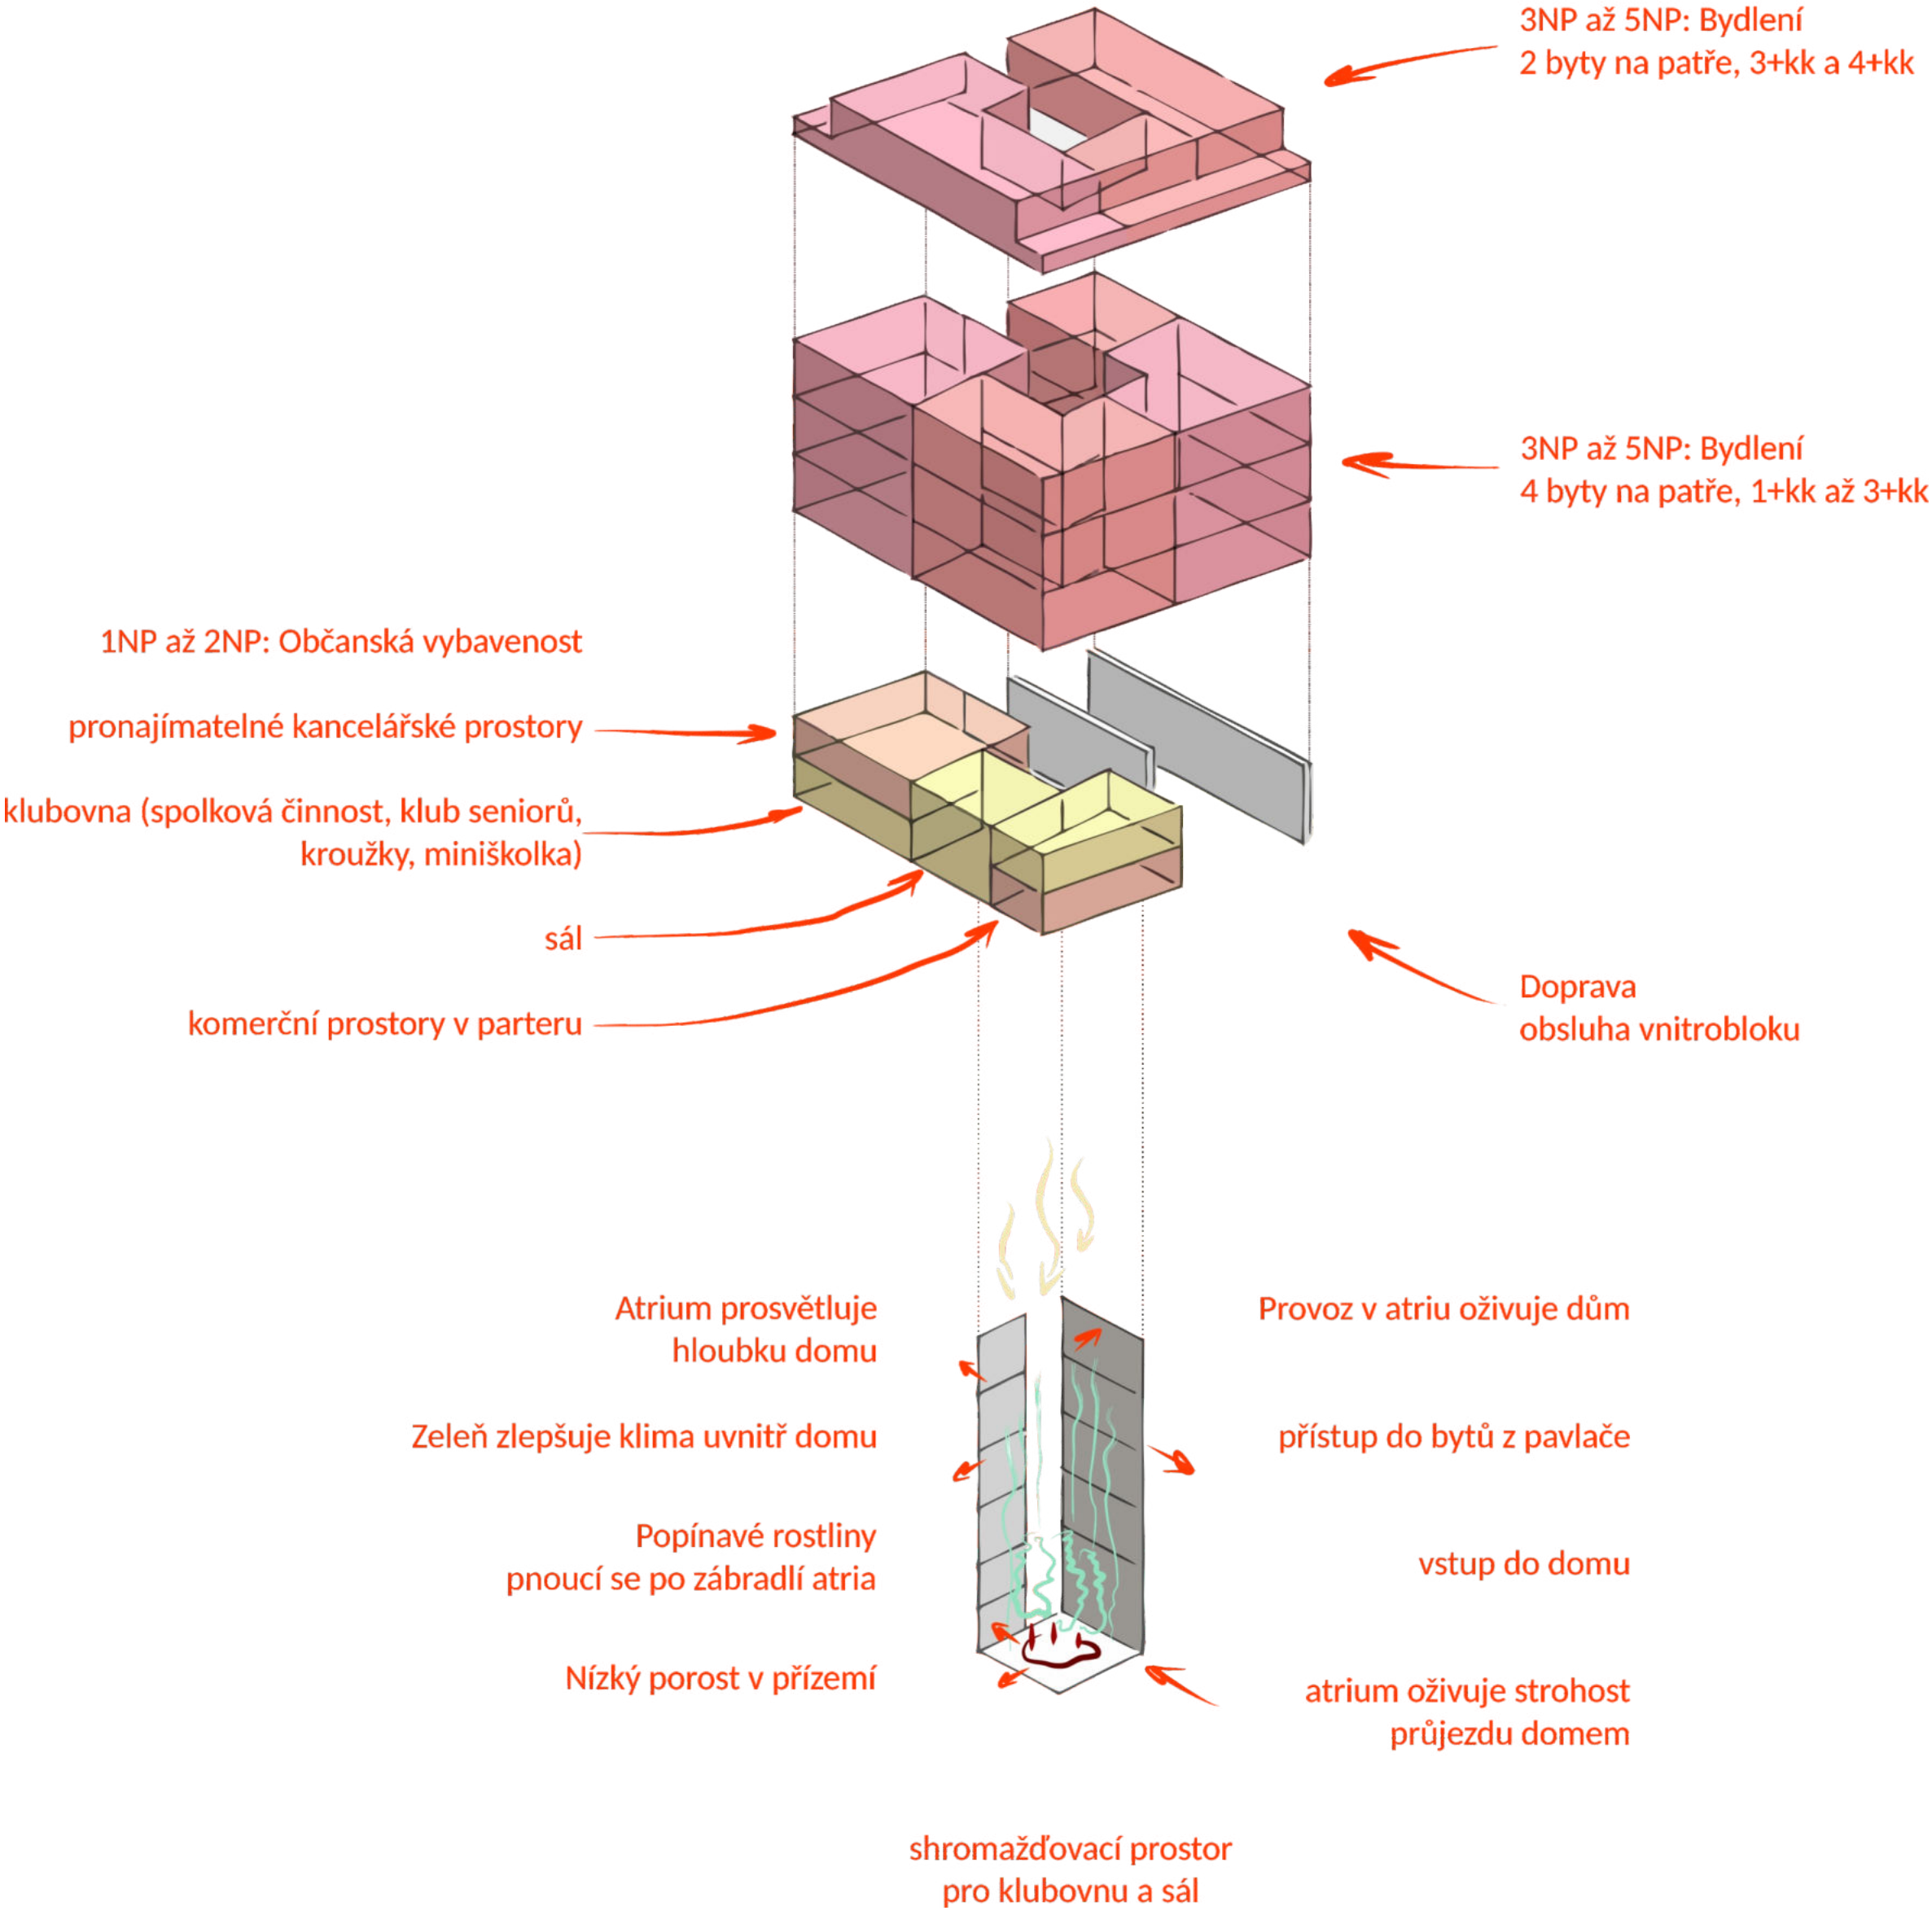


AXONOMETRIE

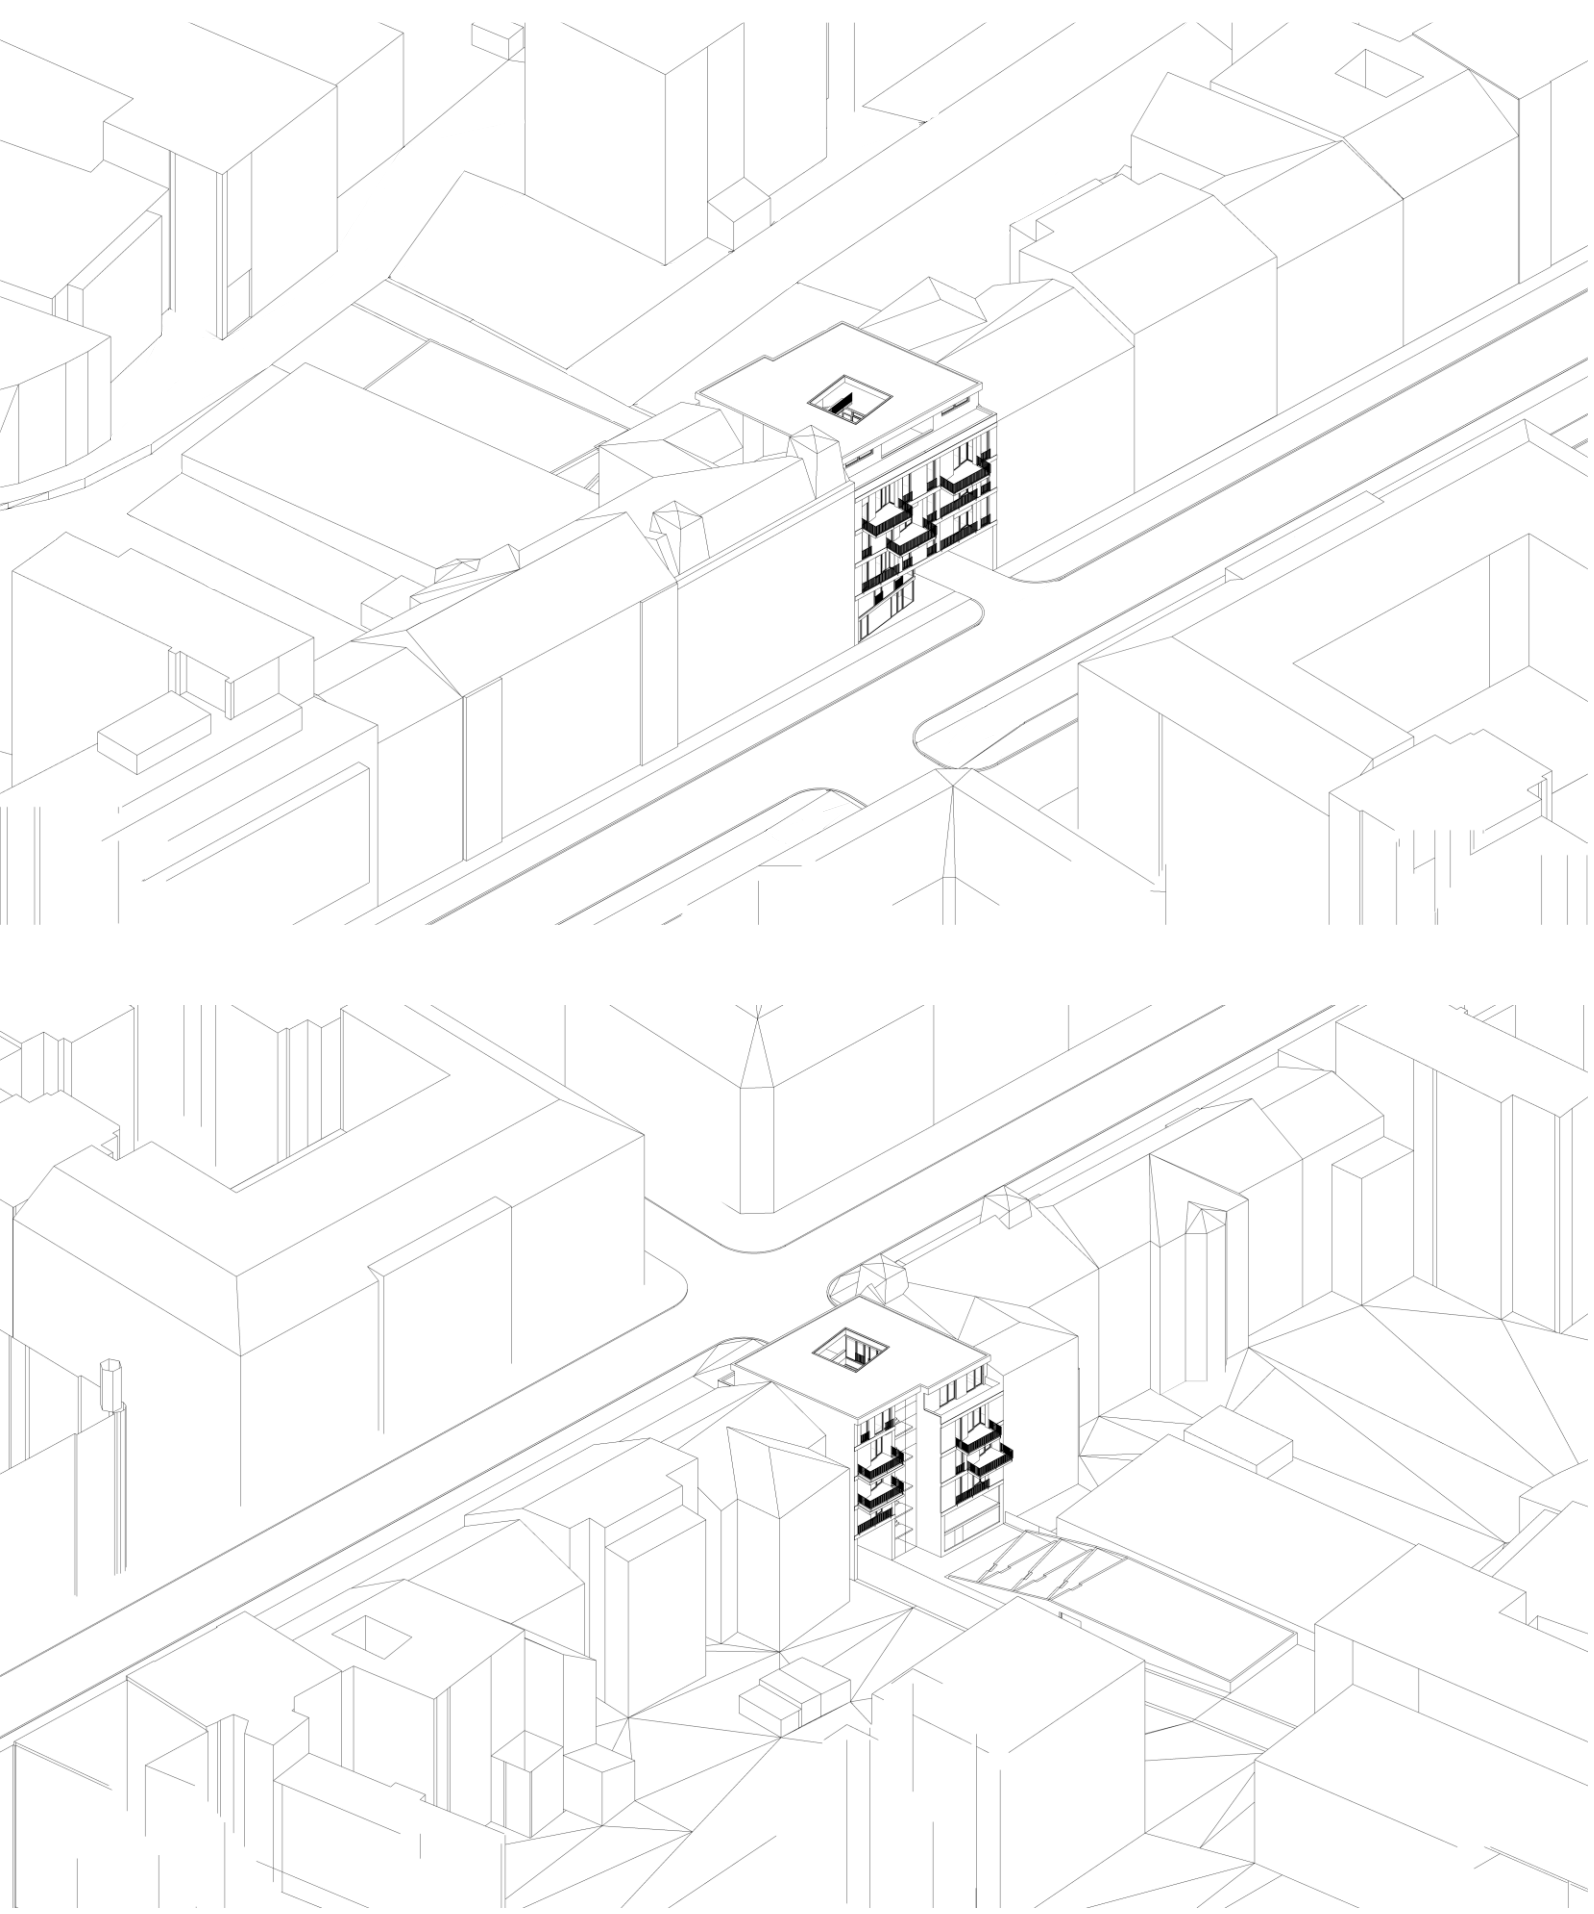

PARKOVÁNÍ



SITUACE

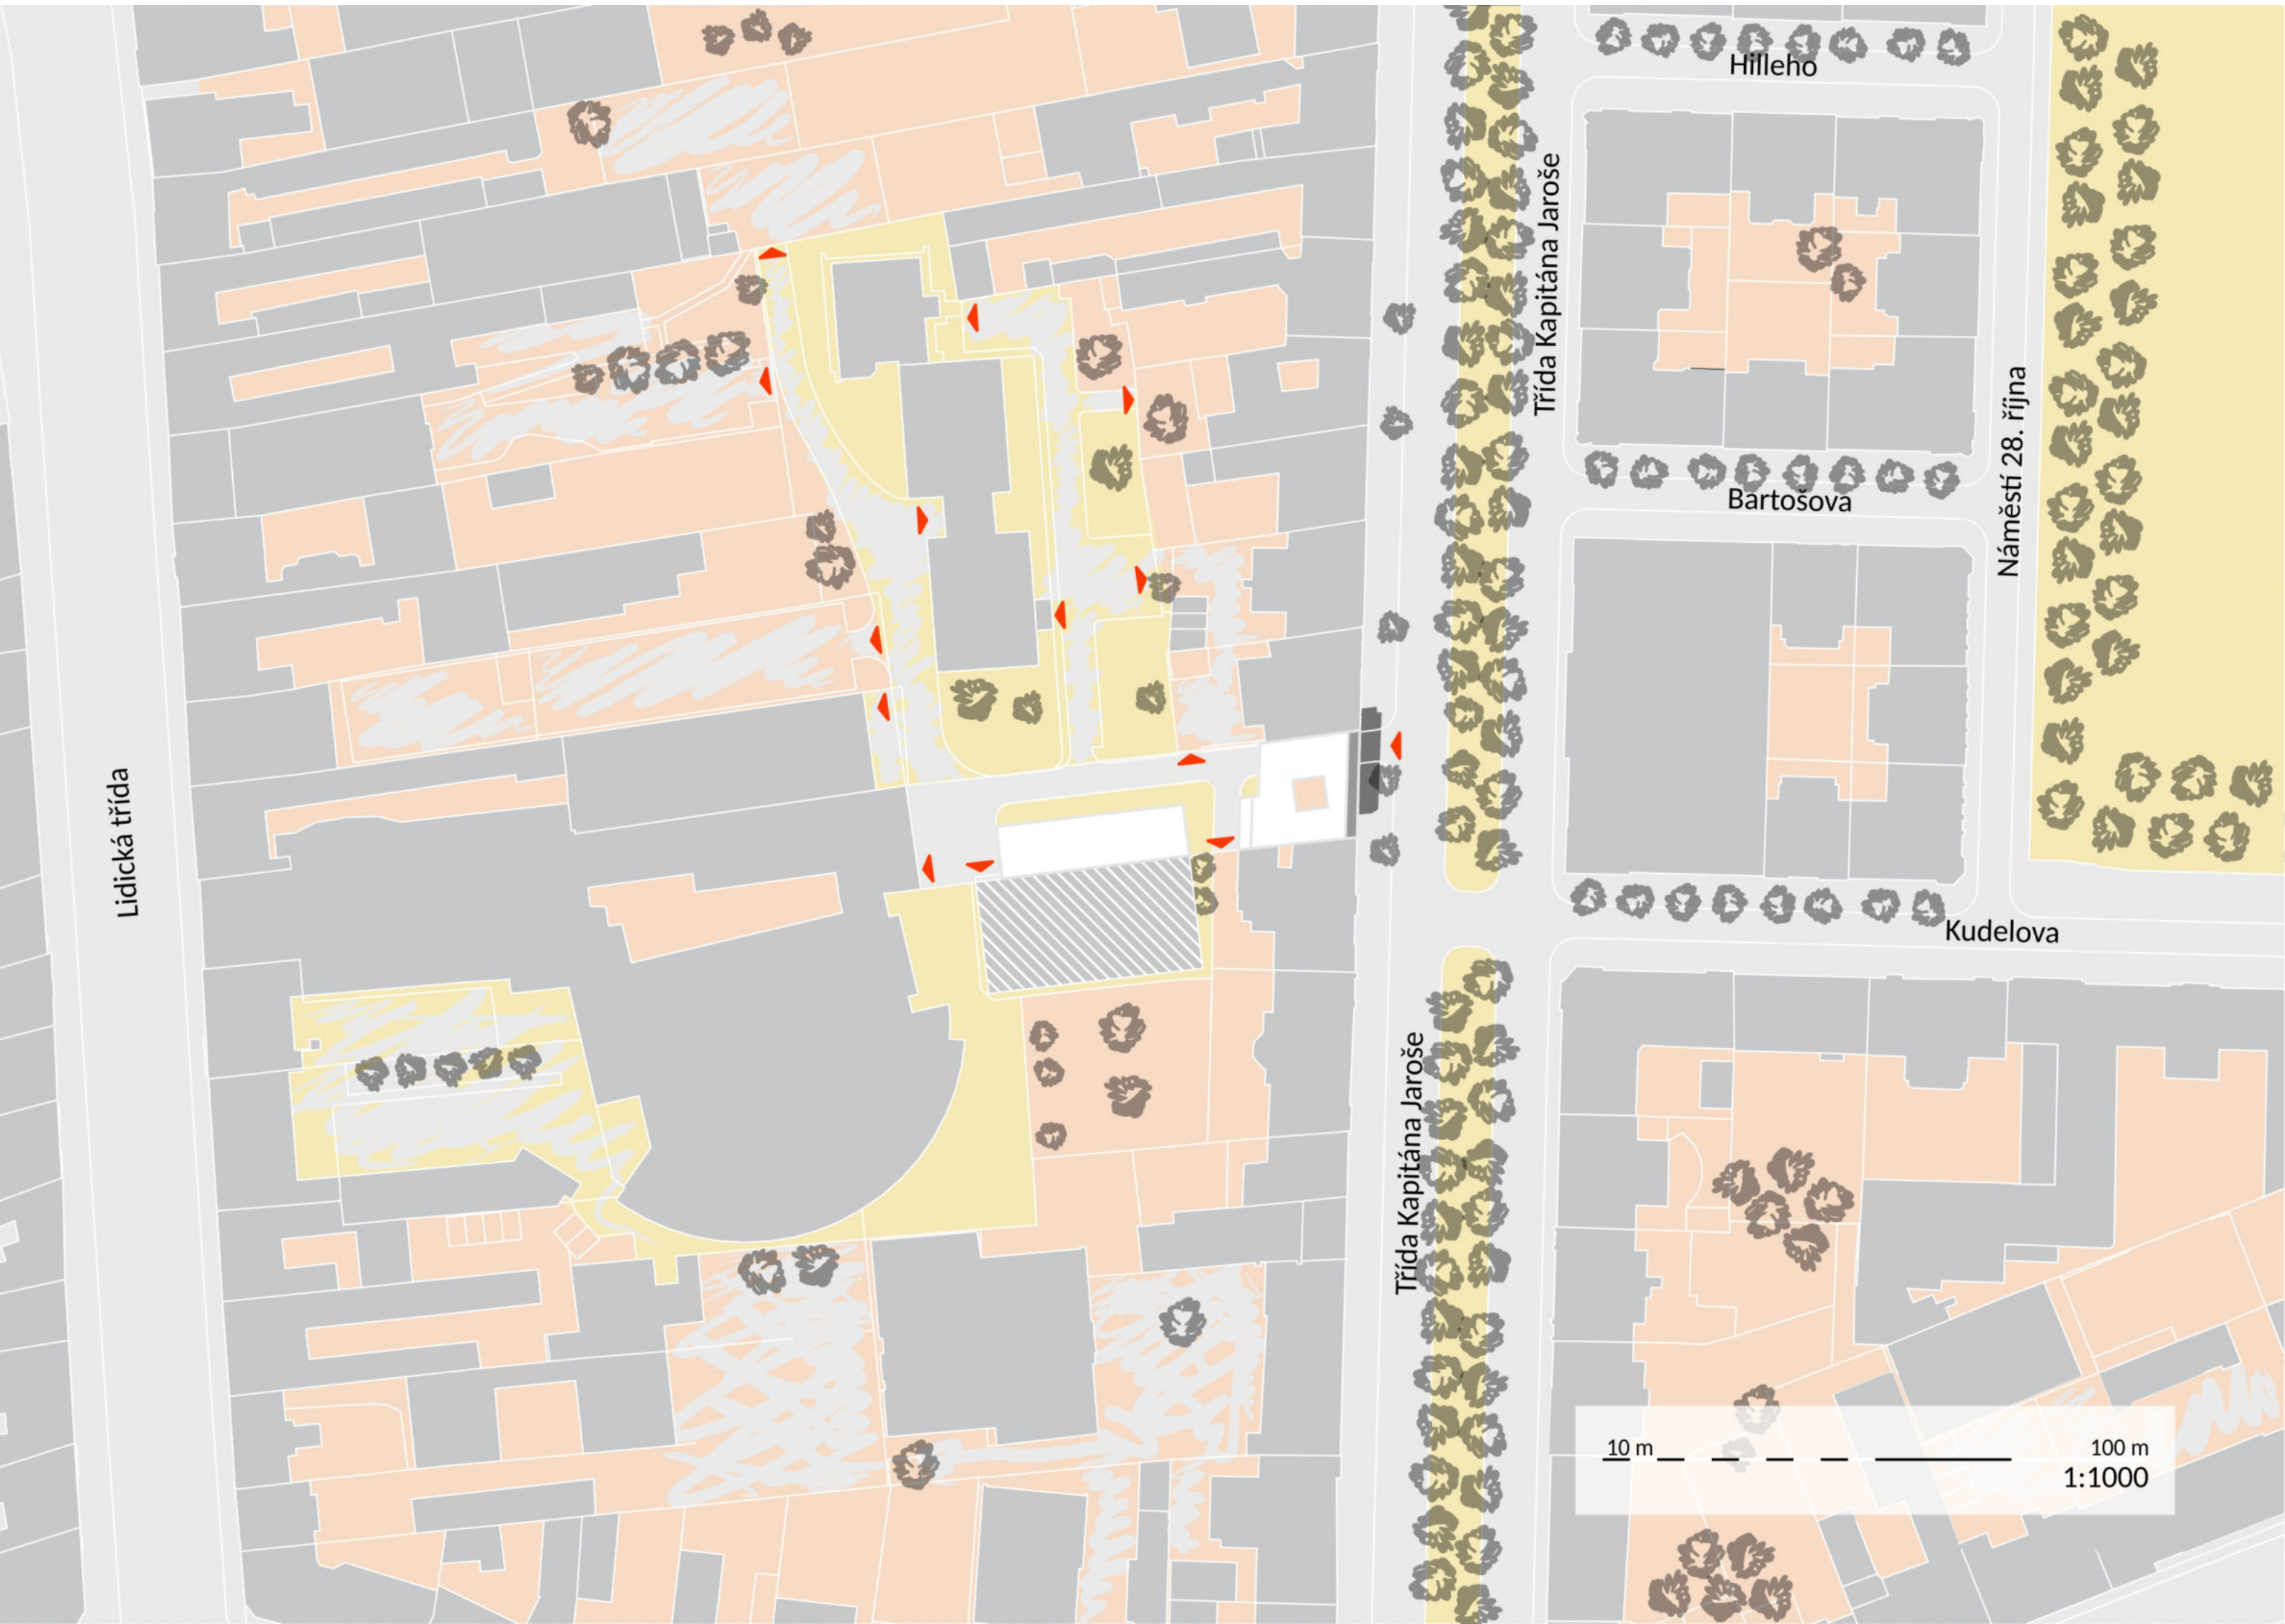

- Stávající zástavba
- Plánovaná zástavba / ve výstavbě
- Navržená zástavba
- Soukromé a poloveřejné plochy
- Veřejné plochy
- Vjezdy, vstupy
- Zpevněné plochy komunikací a parkovišť
- Veřejné komunikace
- Městská zeleň, stromořadí, solitérní stromy






1NP

podlažní plocha: 250 m²

1.1	komerční prostory	34,0 m ²
1.2	spolkové prostory	70,0 m ²
2.01	zádveří	6,4 m ²
2.02	klubovna	44,0 m ²
2.03	kuchyně	6,0 m ²
2.04	sociální zařízení	10,4 m ²
2.05	úklidová komora	2,5 m ²
1.3	sál	40,0 m ²

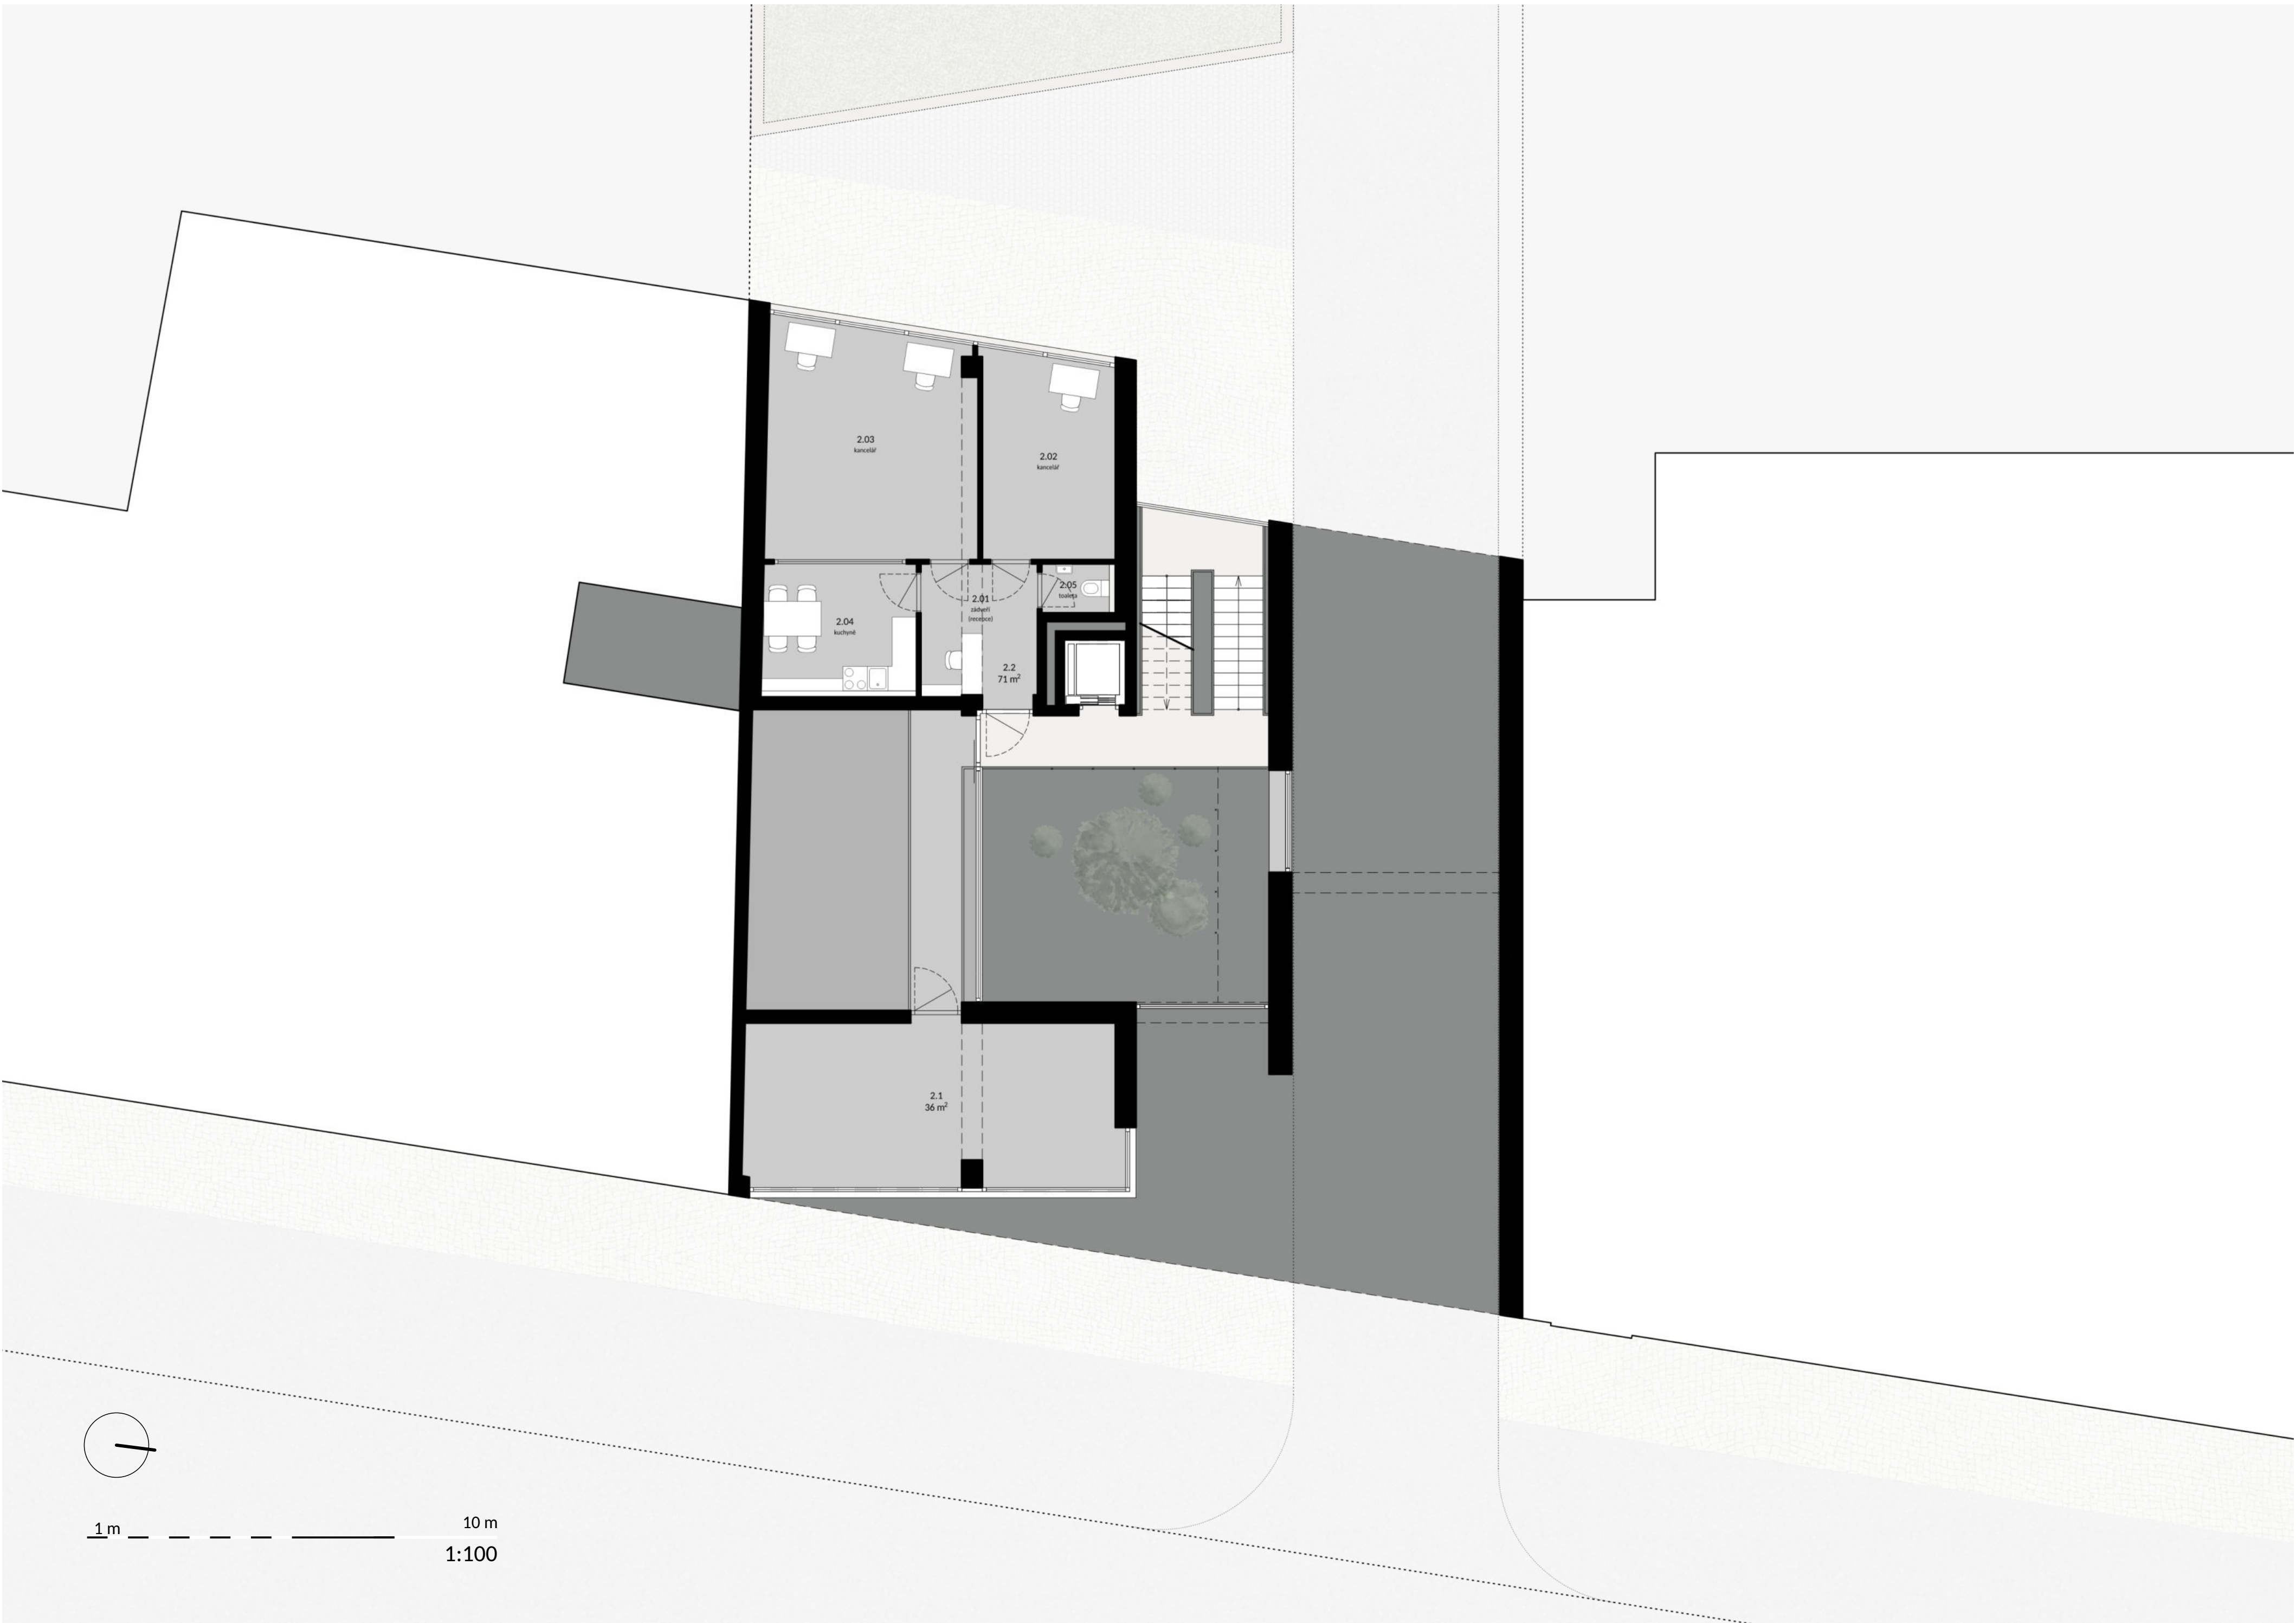

2NP

podlažní plocha: 207 m²

2.1	prostory pro nájemníky	36,0 m ²
2.2	kancelářské prostory	71,0 m ²
2.01	zádveří (recepce)	9,2 m ²
2.02	kancelář	16,0 m ²
2.03	kuchyňka	29,0 m ²
2.04	toaleta	12,3 m ²
2.06	toaleta	2,2 m ²




3NP
podlažní plocha: 340m²

3.1	byt 3+kk	85,0 m²
1.01	zádveří	6,5 m²
1.02	obytná místnost	31,5 m²
1.03	ložnice	18,0 m²
1.04	pokoj	10,0 m²
1.05	šatna	2,5 m²
1.06	komora	3,0 m²
1.07	koupelna	6,5 m²
1.08	toaleta	2,0 m²
3.2	byt 2+kk	70,0 m²
2.01	zádveří	6,5 m²
2.02	obytná místnost	31,5 m²
2.03	ložnice	18,0 m²
2.04	šatna	10,0 m²
2.05	koupelna	2,5 m²
2.06	toaleta	3,0 m²
3.3	byt 1+kk	42,0 m²
3.01	obytná místnost	31,5 m²
3.02	šatna	18,0 m²
3.03	koupelna a WC	10,0 m²
3.4	byt 2+kk	75,0 m²
4.01	zádveří	31,5 m²
4.02	obytná místnost	18,0 m²
4.03	ložnice	10,0 m²
4.04	pokoj	10,0 m²
4.05	šatna	10,0 m²
4.06	koupelna	10,0 m²
4.07	toaleta	10,0 m²



4NP
podlažní plocha: 340m²

4.1	byt 3+kk	85,0 m²
1.01	zádveří	6,5 m²
1.02	obytná místnost	31,5 m²
1.03	ložnice	18,0 m²
1.04	pokoj	10,0 m²
1.05	šatna	2,5 m²
1.06	komora	3,0 m²
1.07	koupelna	6,5 m²
1.08	toaleta	2,0 m²
4.2	byt 2+kk	70,0 m²
2.01	zádveří	6,5 m²
2.02	obytná místnost	31,5 m²
2.03	ložnice	18,0 m²
2.04	šatna	10,0 m²
2.05	koupelna	2,5 m²
2.06	toaleta	3,0 m²
4.3	byt 1+kk	42,0 m²
3.01	obytná místnost	31,5 m²
3.02	šatna	18,0 m²
3.03	koupelna a WC	10,0 m²
4.4	byt 2+kk	75,0 m²
4.01	zádveří	31,5 m²
4.02	obytná místnost	18,0 m²
4.03	ložnice	10,0 m²
4.04	pokoj	10,0 m²
4.05	šatna	10,0 m²
4.06	koupelna	10,0 m²
4.07	toaleta	10,0 m²

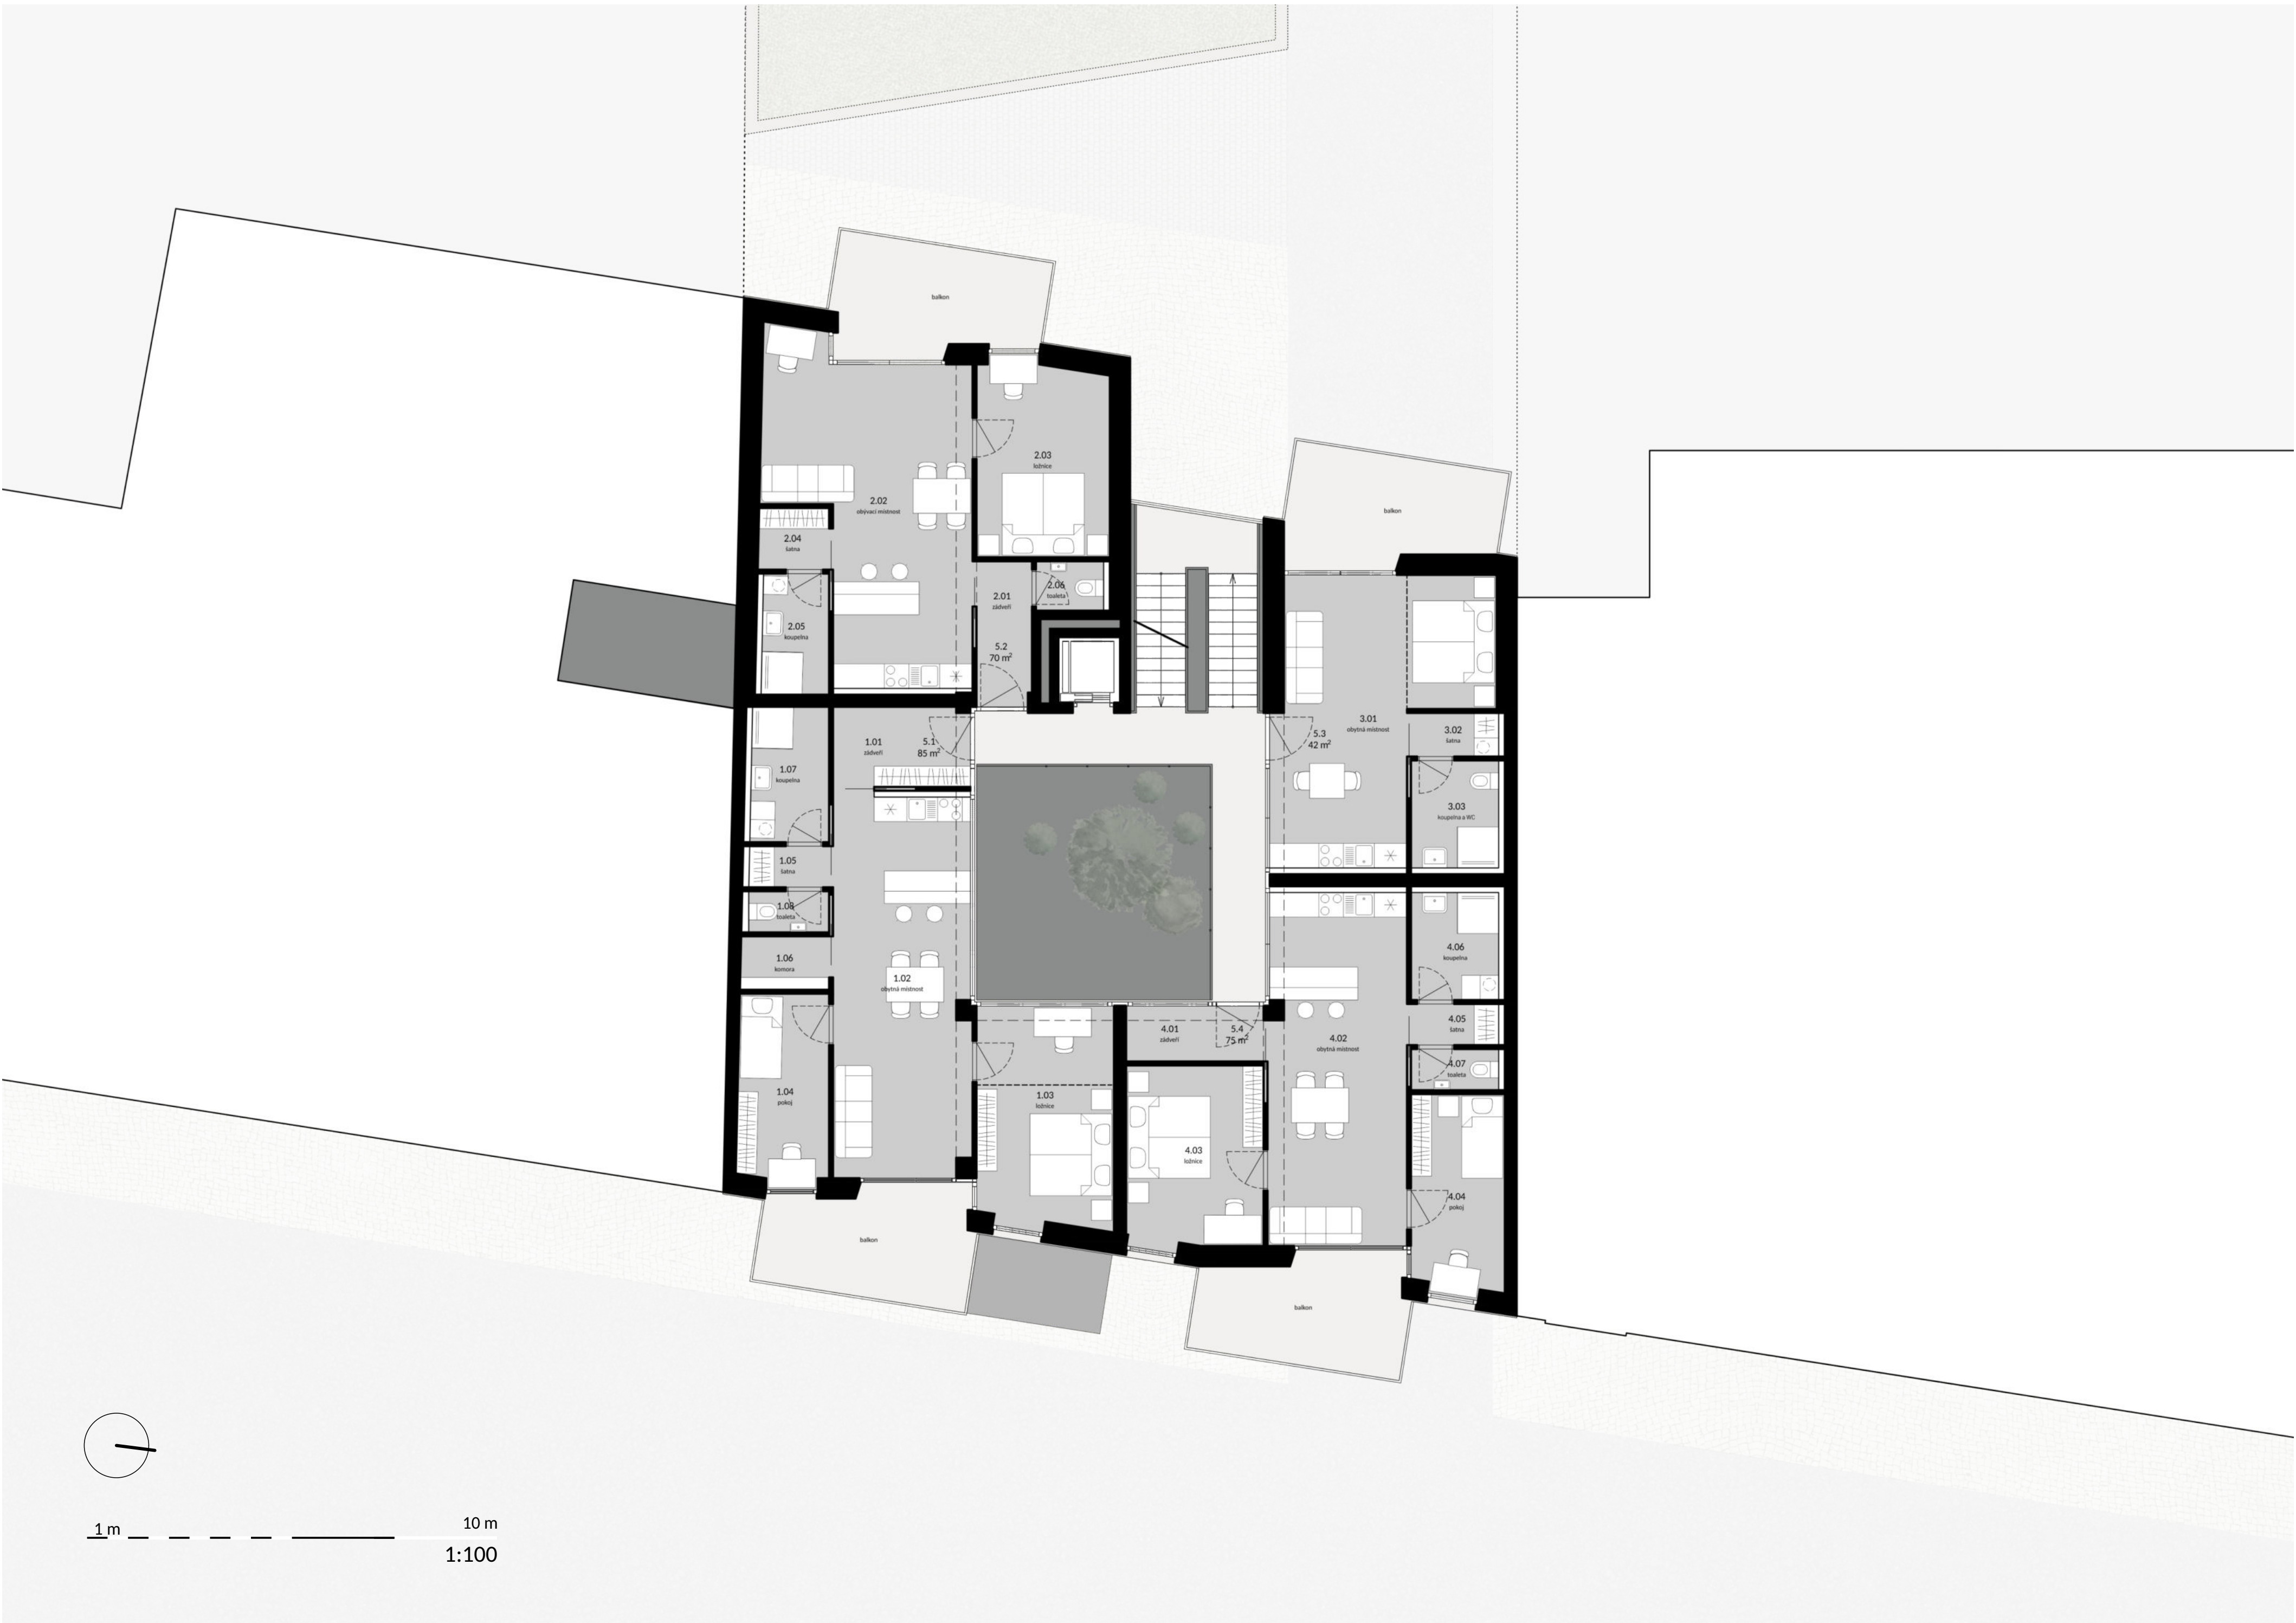

5NP
podlažní plocha: 340m²

5.1	byt 3+kk	85,0 m ²
1.01	zádveří	6,5 m ²
1.02	obytná místnost	31,5 m ²
1.03	ložnice	18,0 m ²
1.04	pokoj	10,0 m ²
1.05	šatna	2,5 m ²
1.06	komora	3,0 m ²
1.07	koupelna	6,5 m ²
1.08	toaleta	2,0 m ²
5.2	byt 2+kk	70,0 m ²
2.01	zádveří	6,5 m ²
2.02	obytná místnost	31,5 m ²
2.03	ložnice	18,0 m ²
2.04	šatna	10,0 m ²
2.05	koupelna	2,5 m ²
2.06	toaleta	3,0 m ²
5.3	byt 1+kk	42,0 m ²
3.01	obytná místnost	31,5 m ²
3.02	šatna	18,0 m ²
3.03	koupelna a WC	10,0 m ²
5.4	byt 2+kk	75,0 m ²
4.01	zádveří	31,5 m ²
4.02	obytná místnost	18,0 m ²
4.03	ložnice	10,0 m ²
4.04	pokoj	10,0 m ²
4.05	šatna	10,0 m ²
4.06	koupelna	10,0 m ²
4.07	toaleta	10,0 m ²




6NP
podlažní plocha: 278m²

6.1	byt 4+kk	104,0 m ²
1.01	zádveří	5,9 m ²
1.02	obývací pokoj	24,0 m ²
1.03	kuchyně a jídelna	21,0 m ²
1.04	ložnice	15,2 m ²
1.05	pokoj	8,7 m ²
1.06	pokoj	9,3 m ²
1.07	komora	3,3 m ²
1.08	šatna	3,6 m ²
1.09	koupelna	6,4 m ²
1.10	toaleta	1,9 m ²
6.2	byt 3+kk	80,0 m ²
2.01	zádveří	4,0 m ²
2.02	chodba	3,3 m ²
2.03	obytná místnost	40,0 m ²
2.04	ložnice	12,3 m ²
2.05	pokoj	11,2 m ²
2.06	koupelna	5,7 m ²
2.07	toaleta	2,3 m ²

ŘEZY A POHLEDY





ŘEZY A POHLEDY

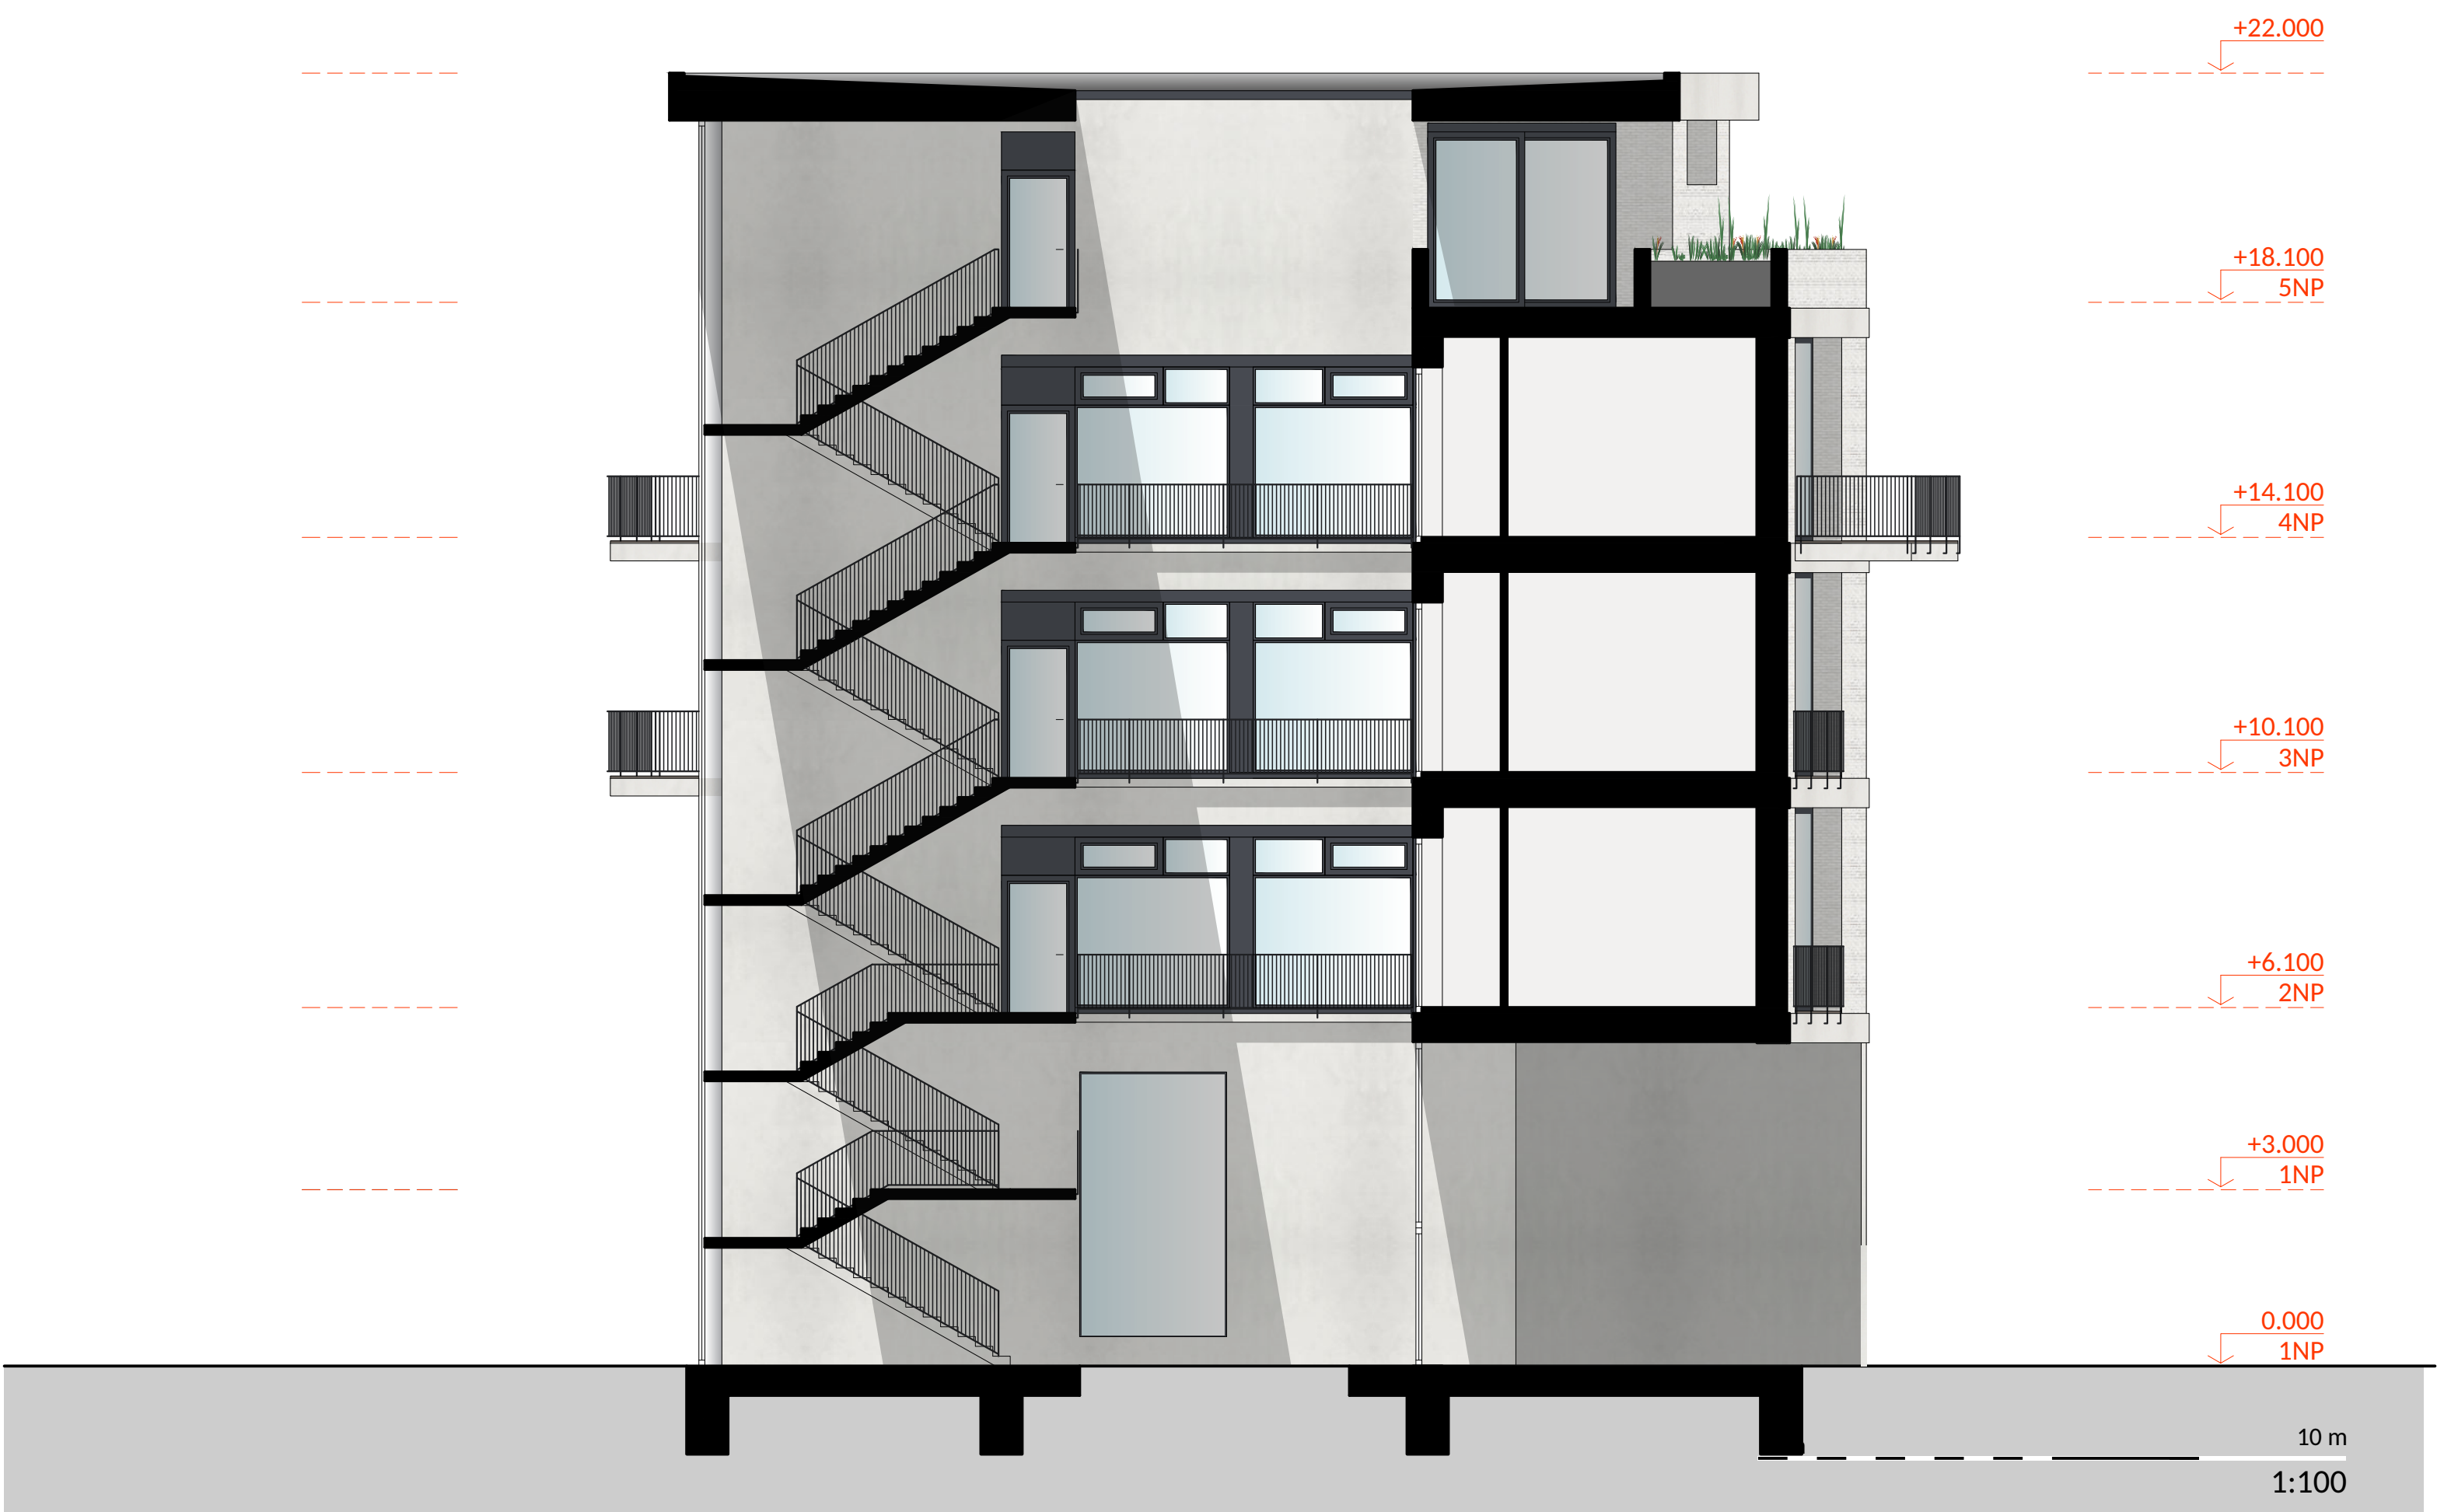


POHLEDY



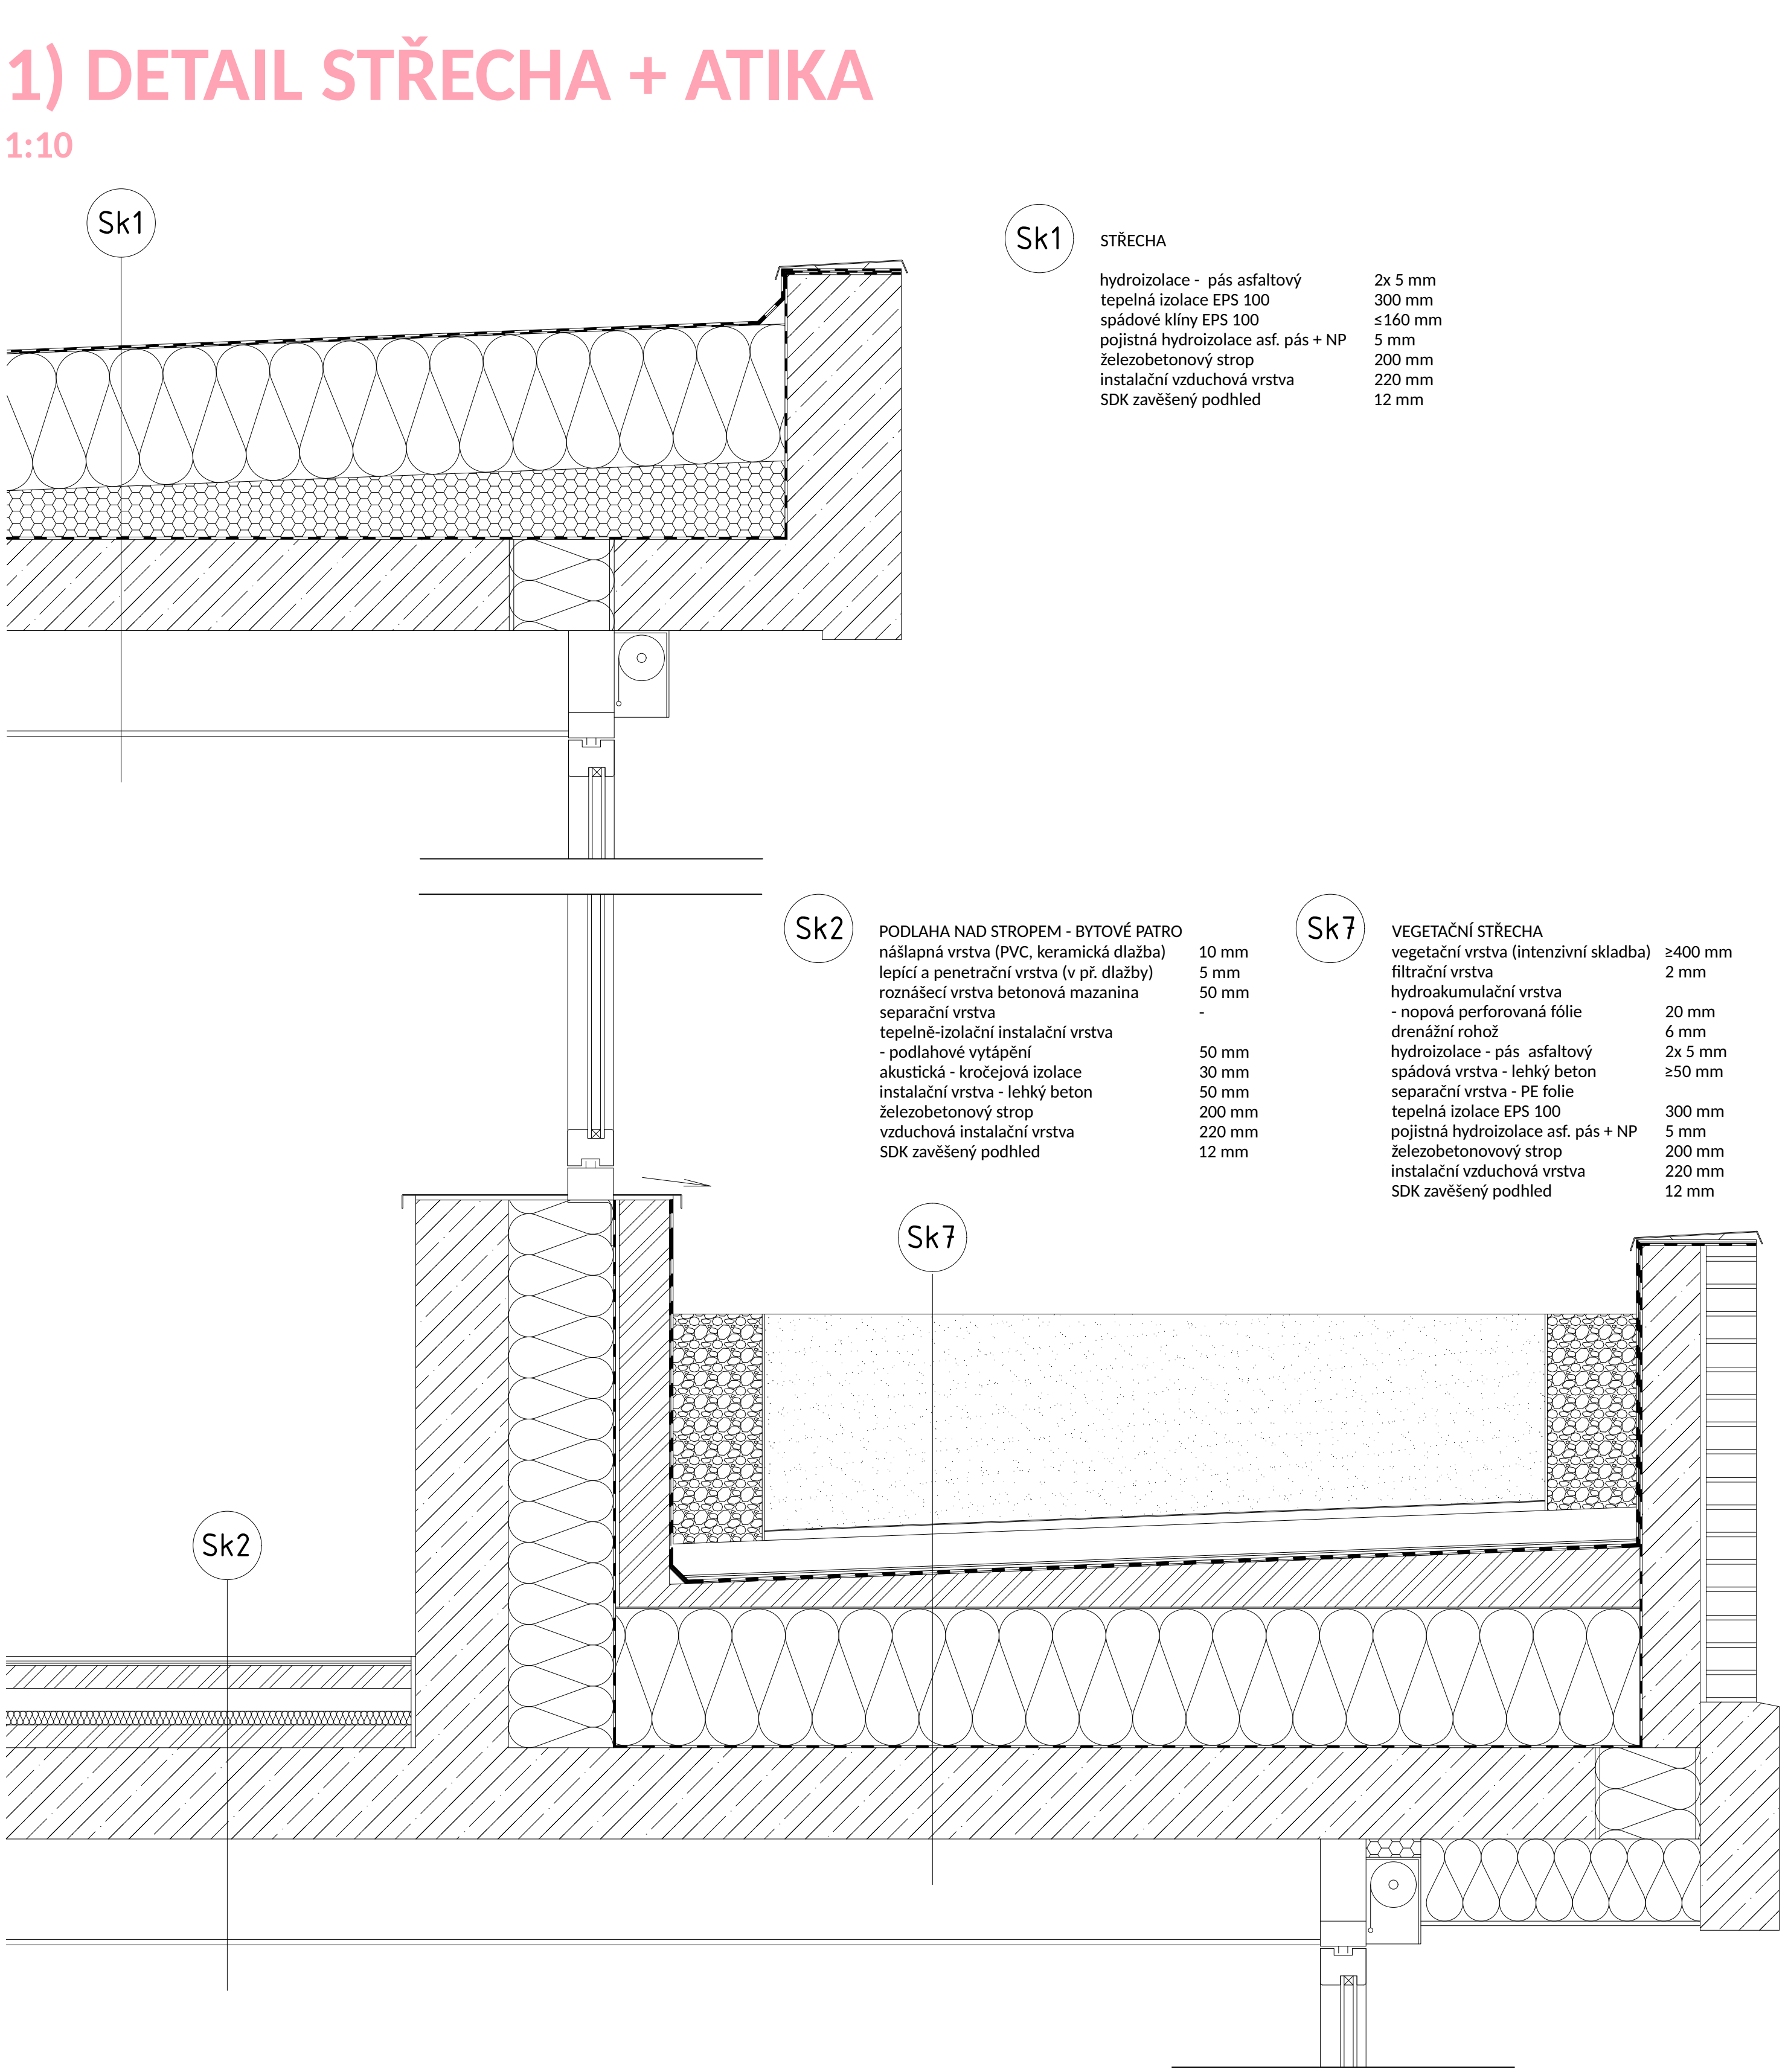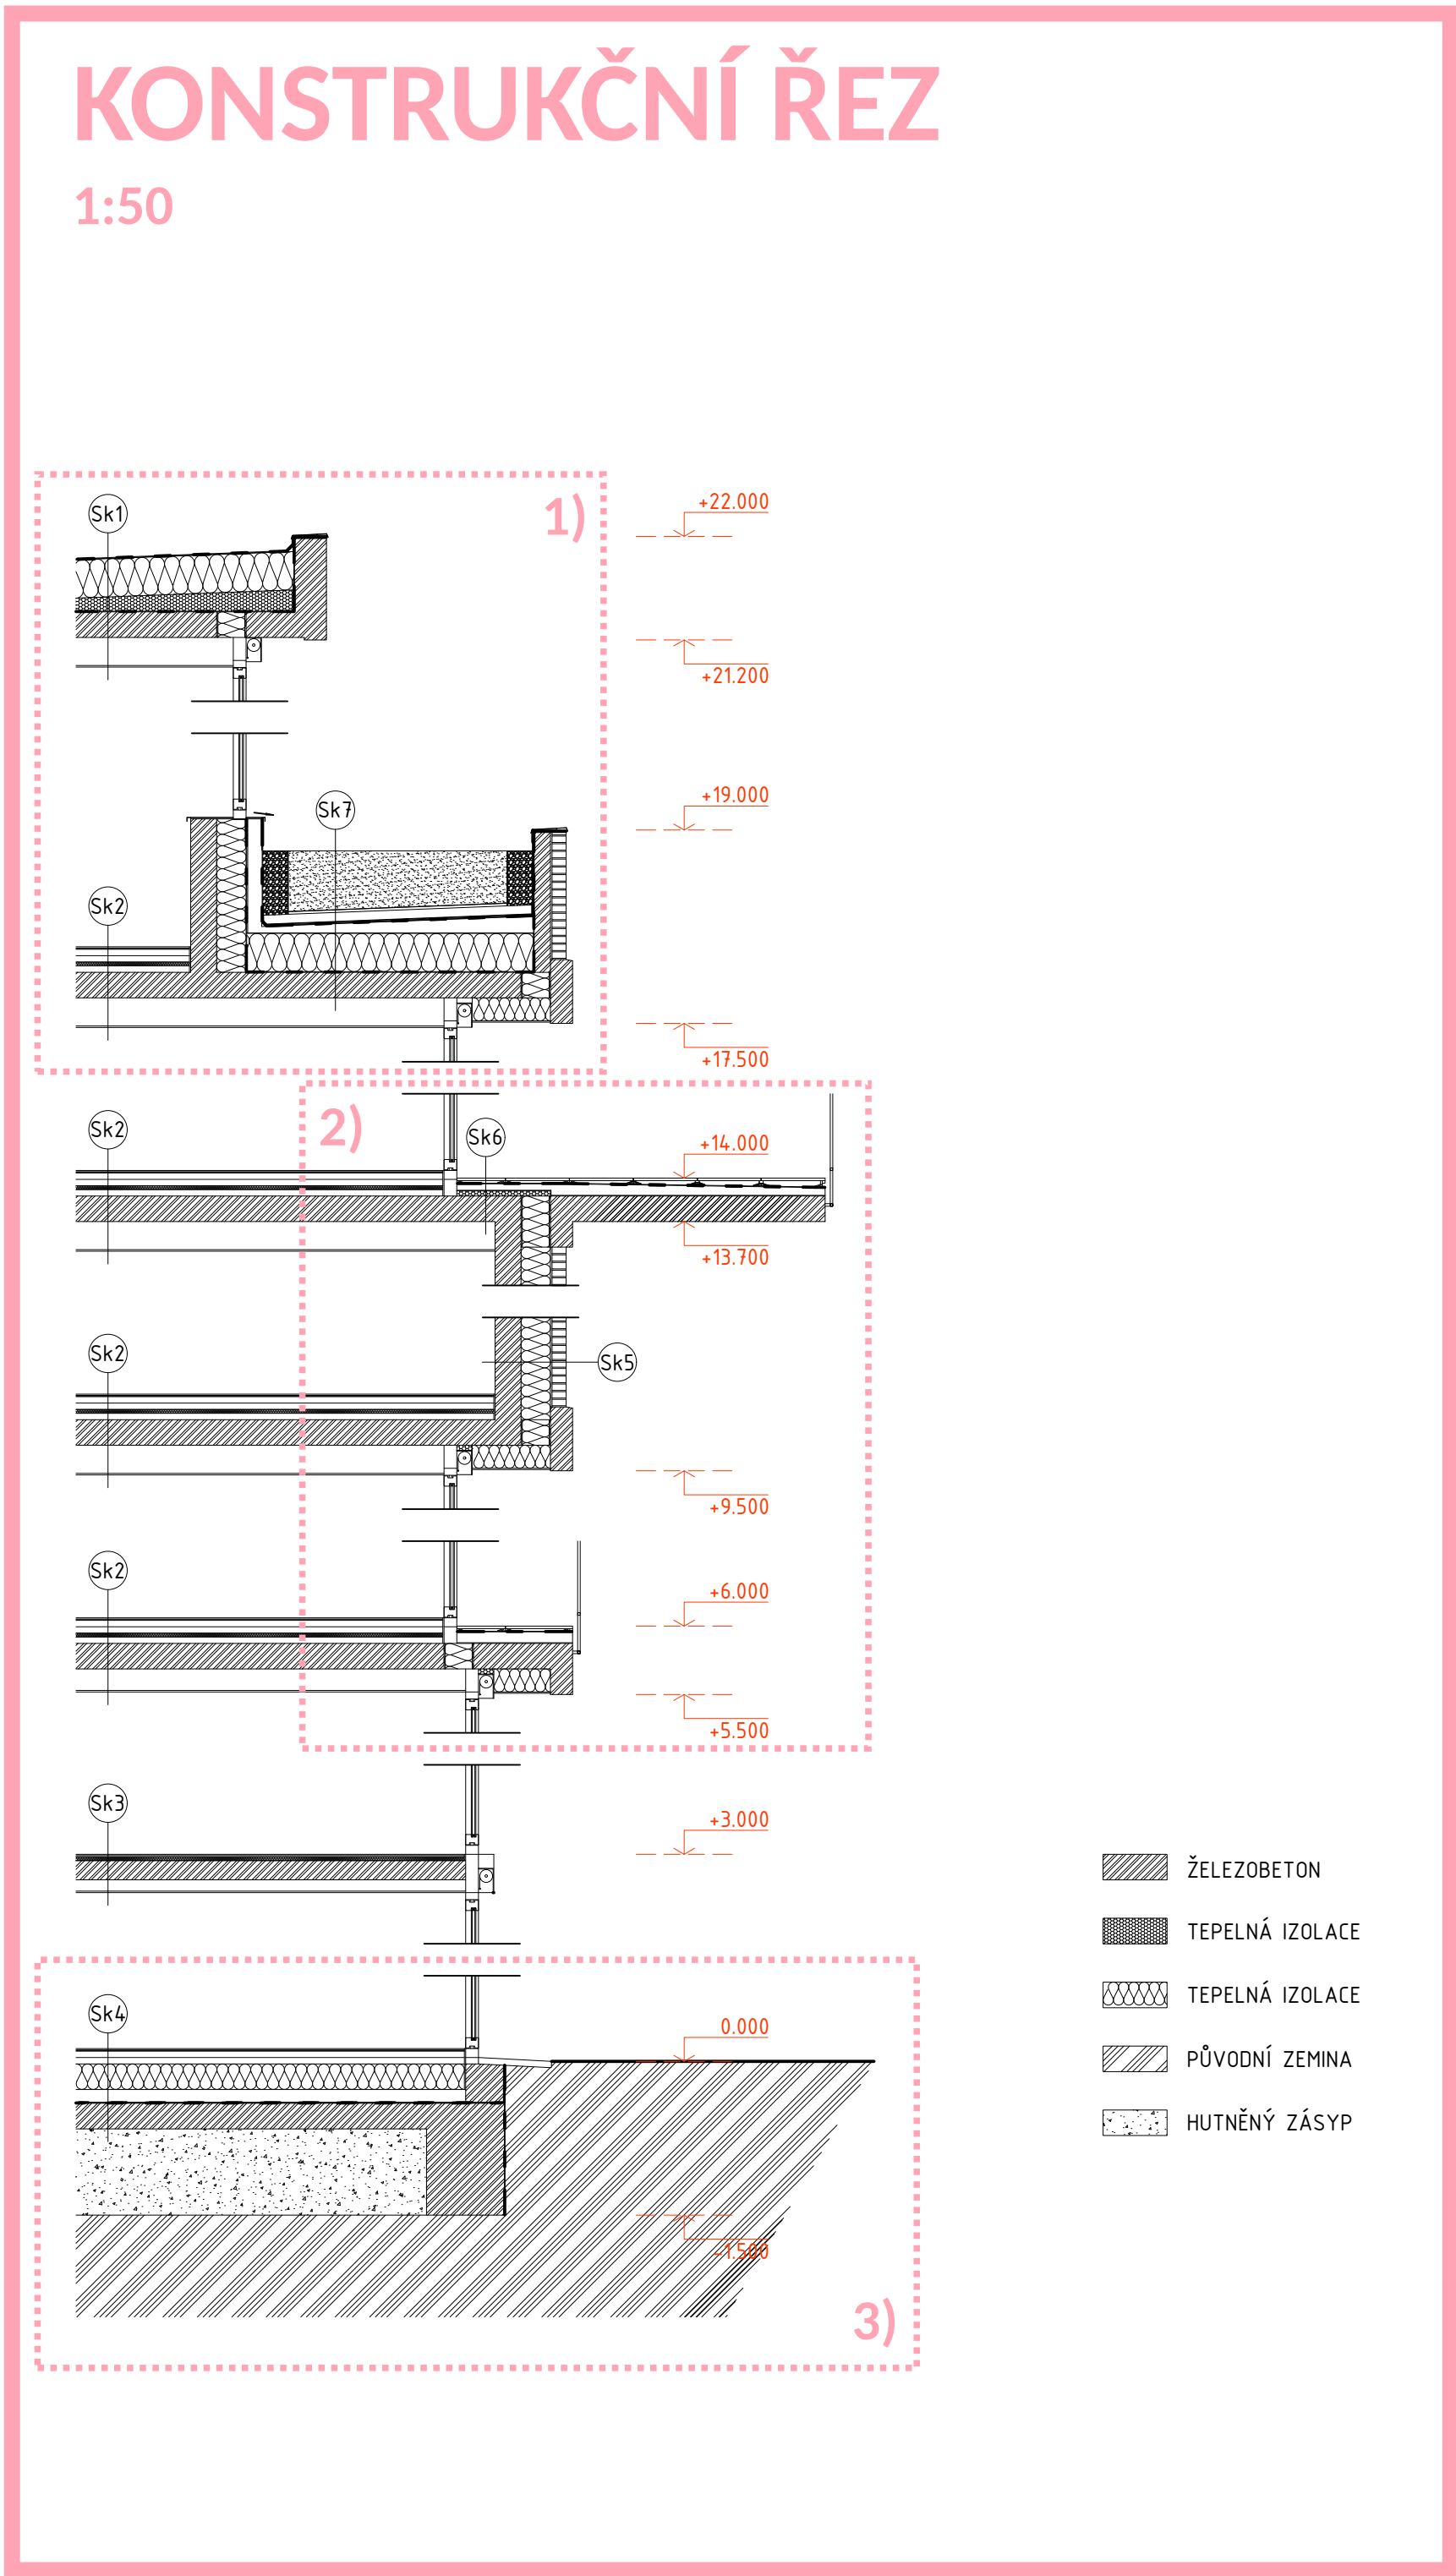

2) DETAIL BALKON

1:10

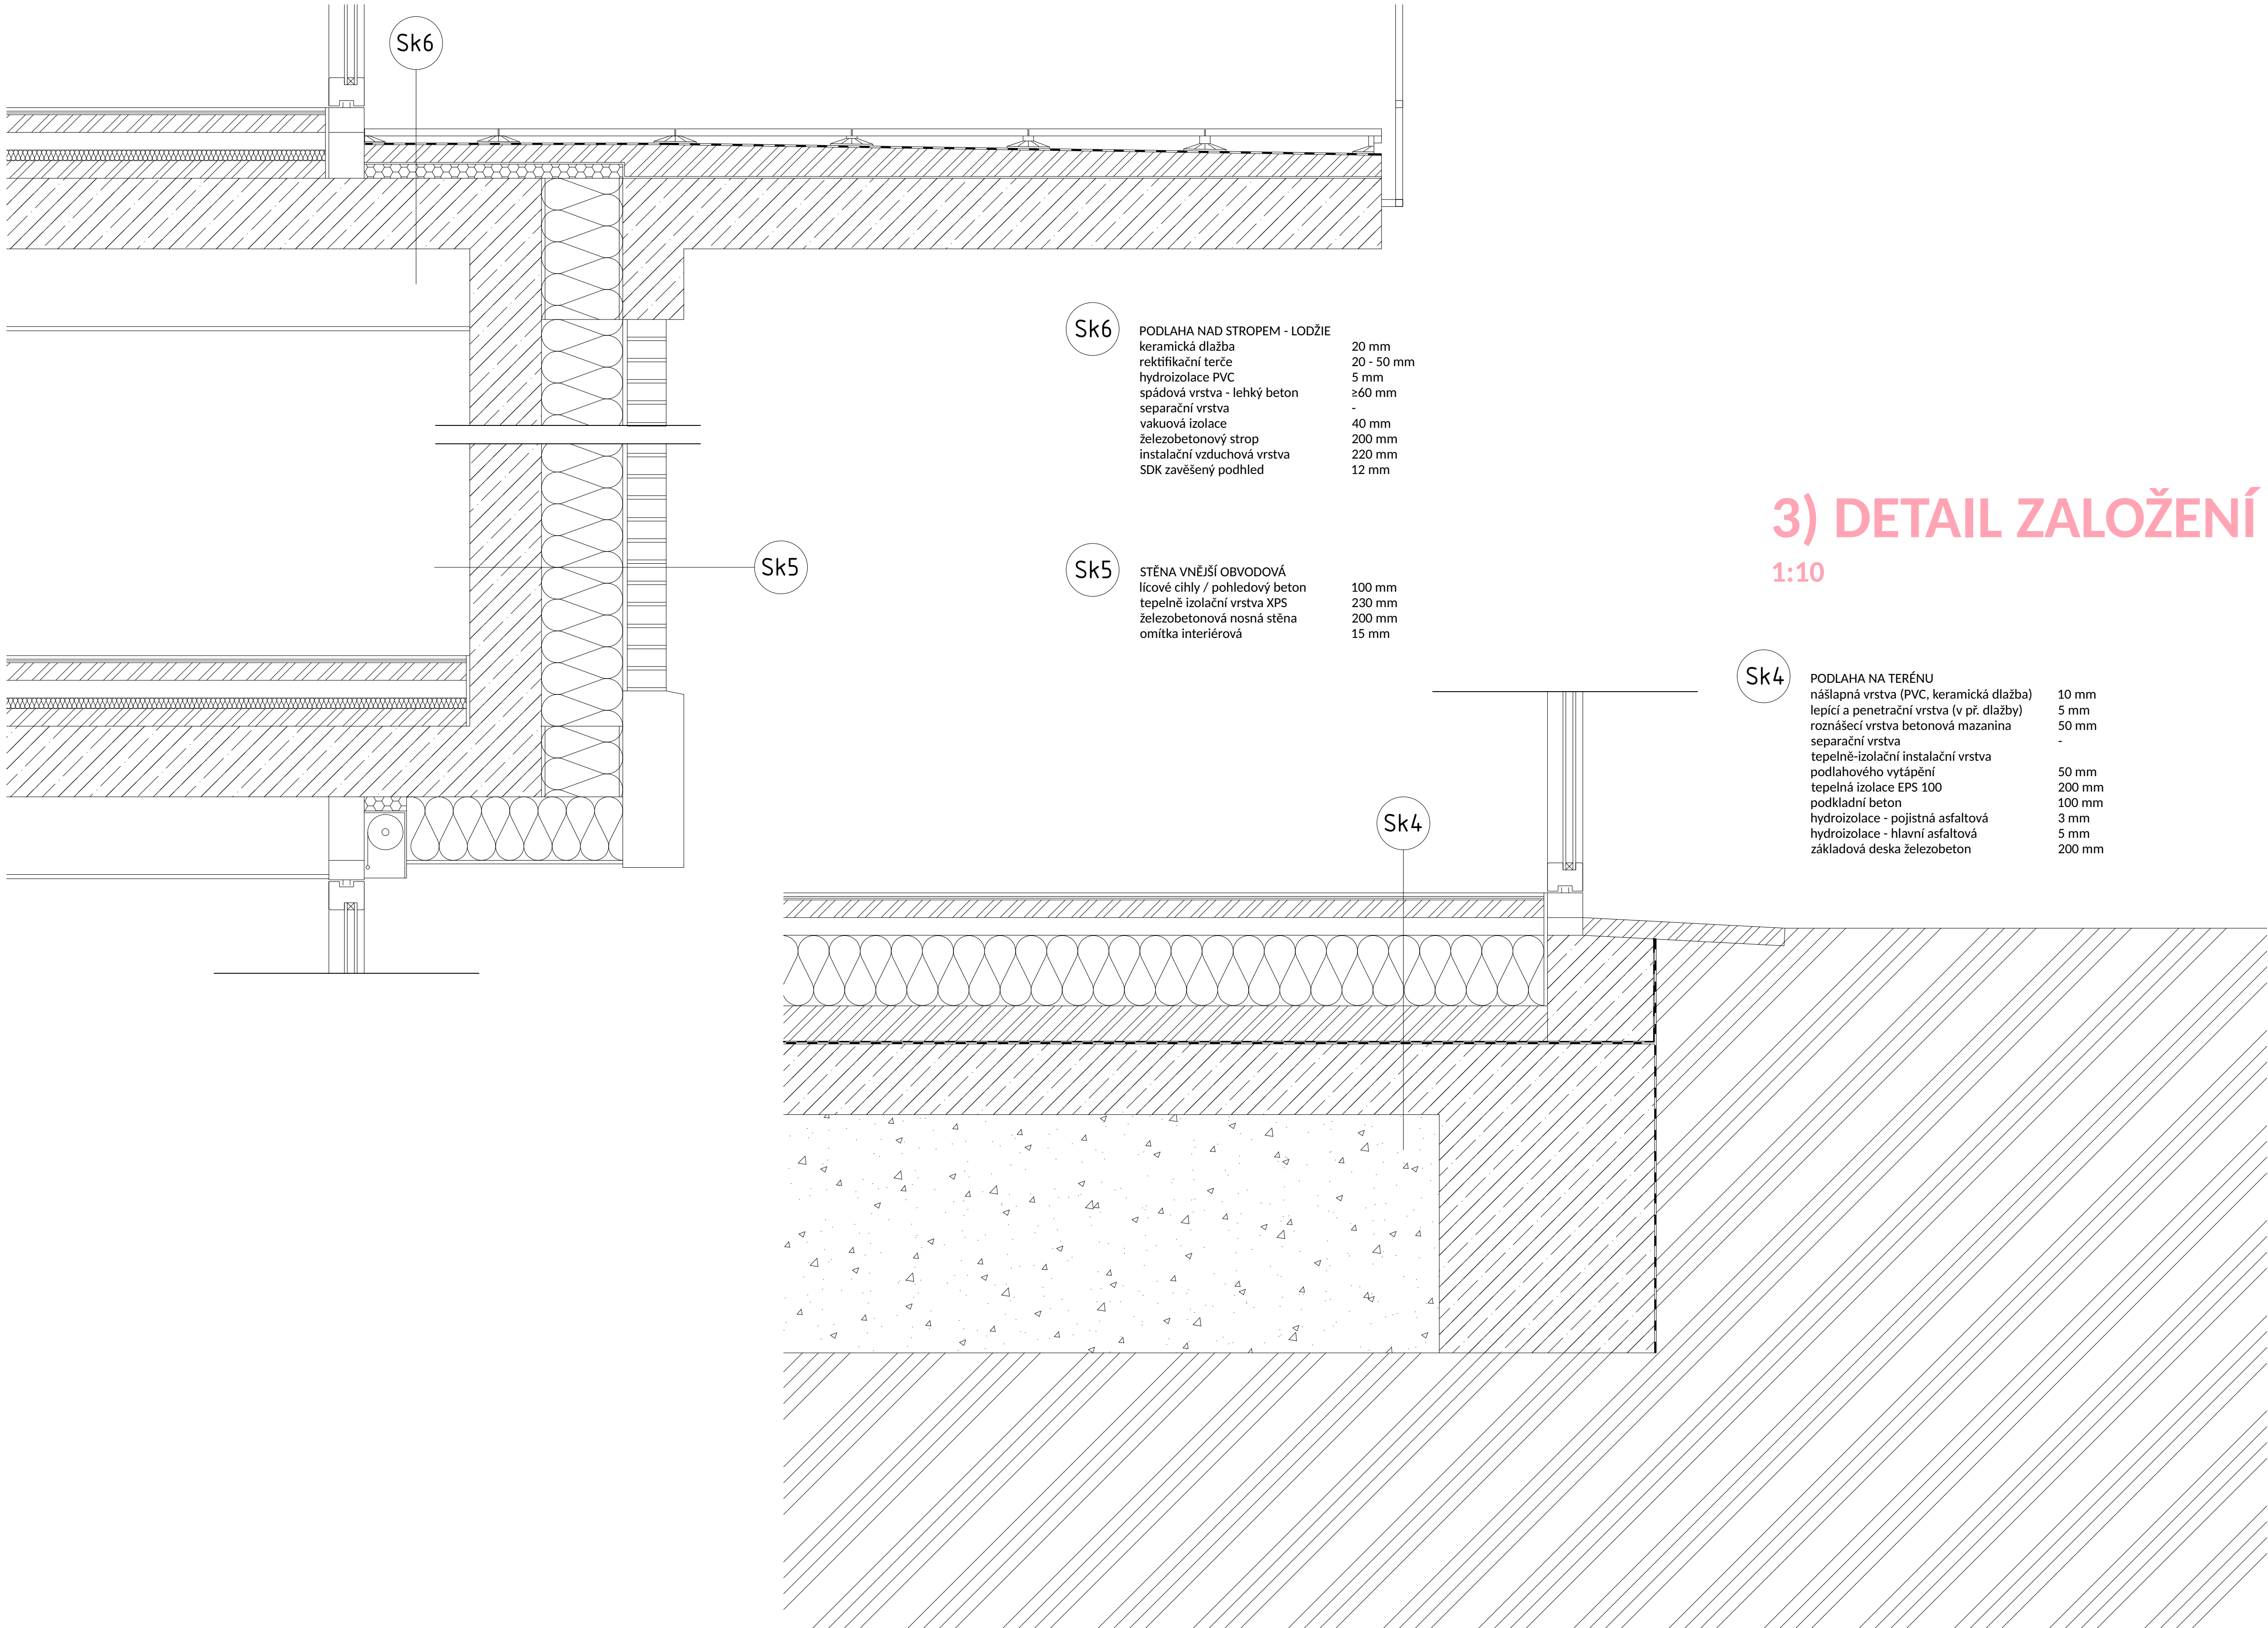

3) DETAIL ZALOŽENÍ

1:10

AXONOMETRIE

