


PŮDORYS STŘECHY
1:50

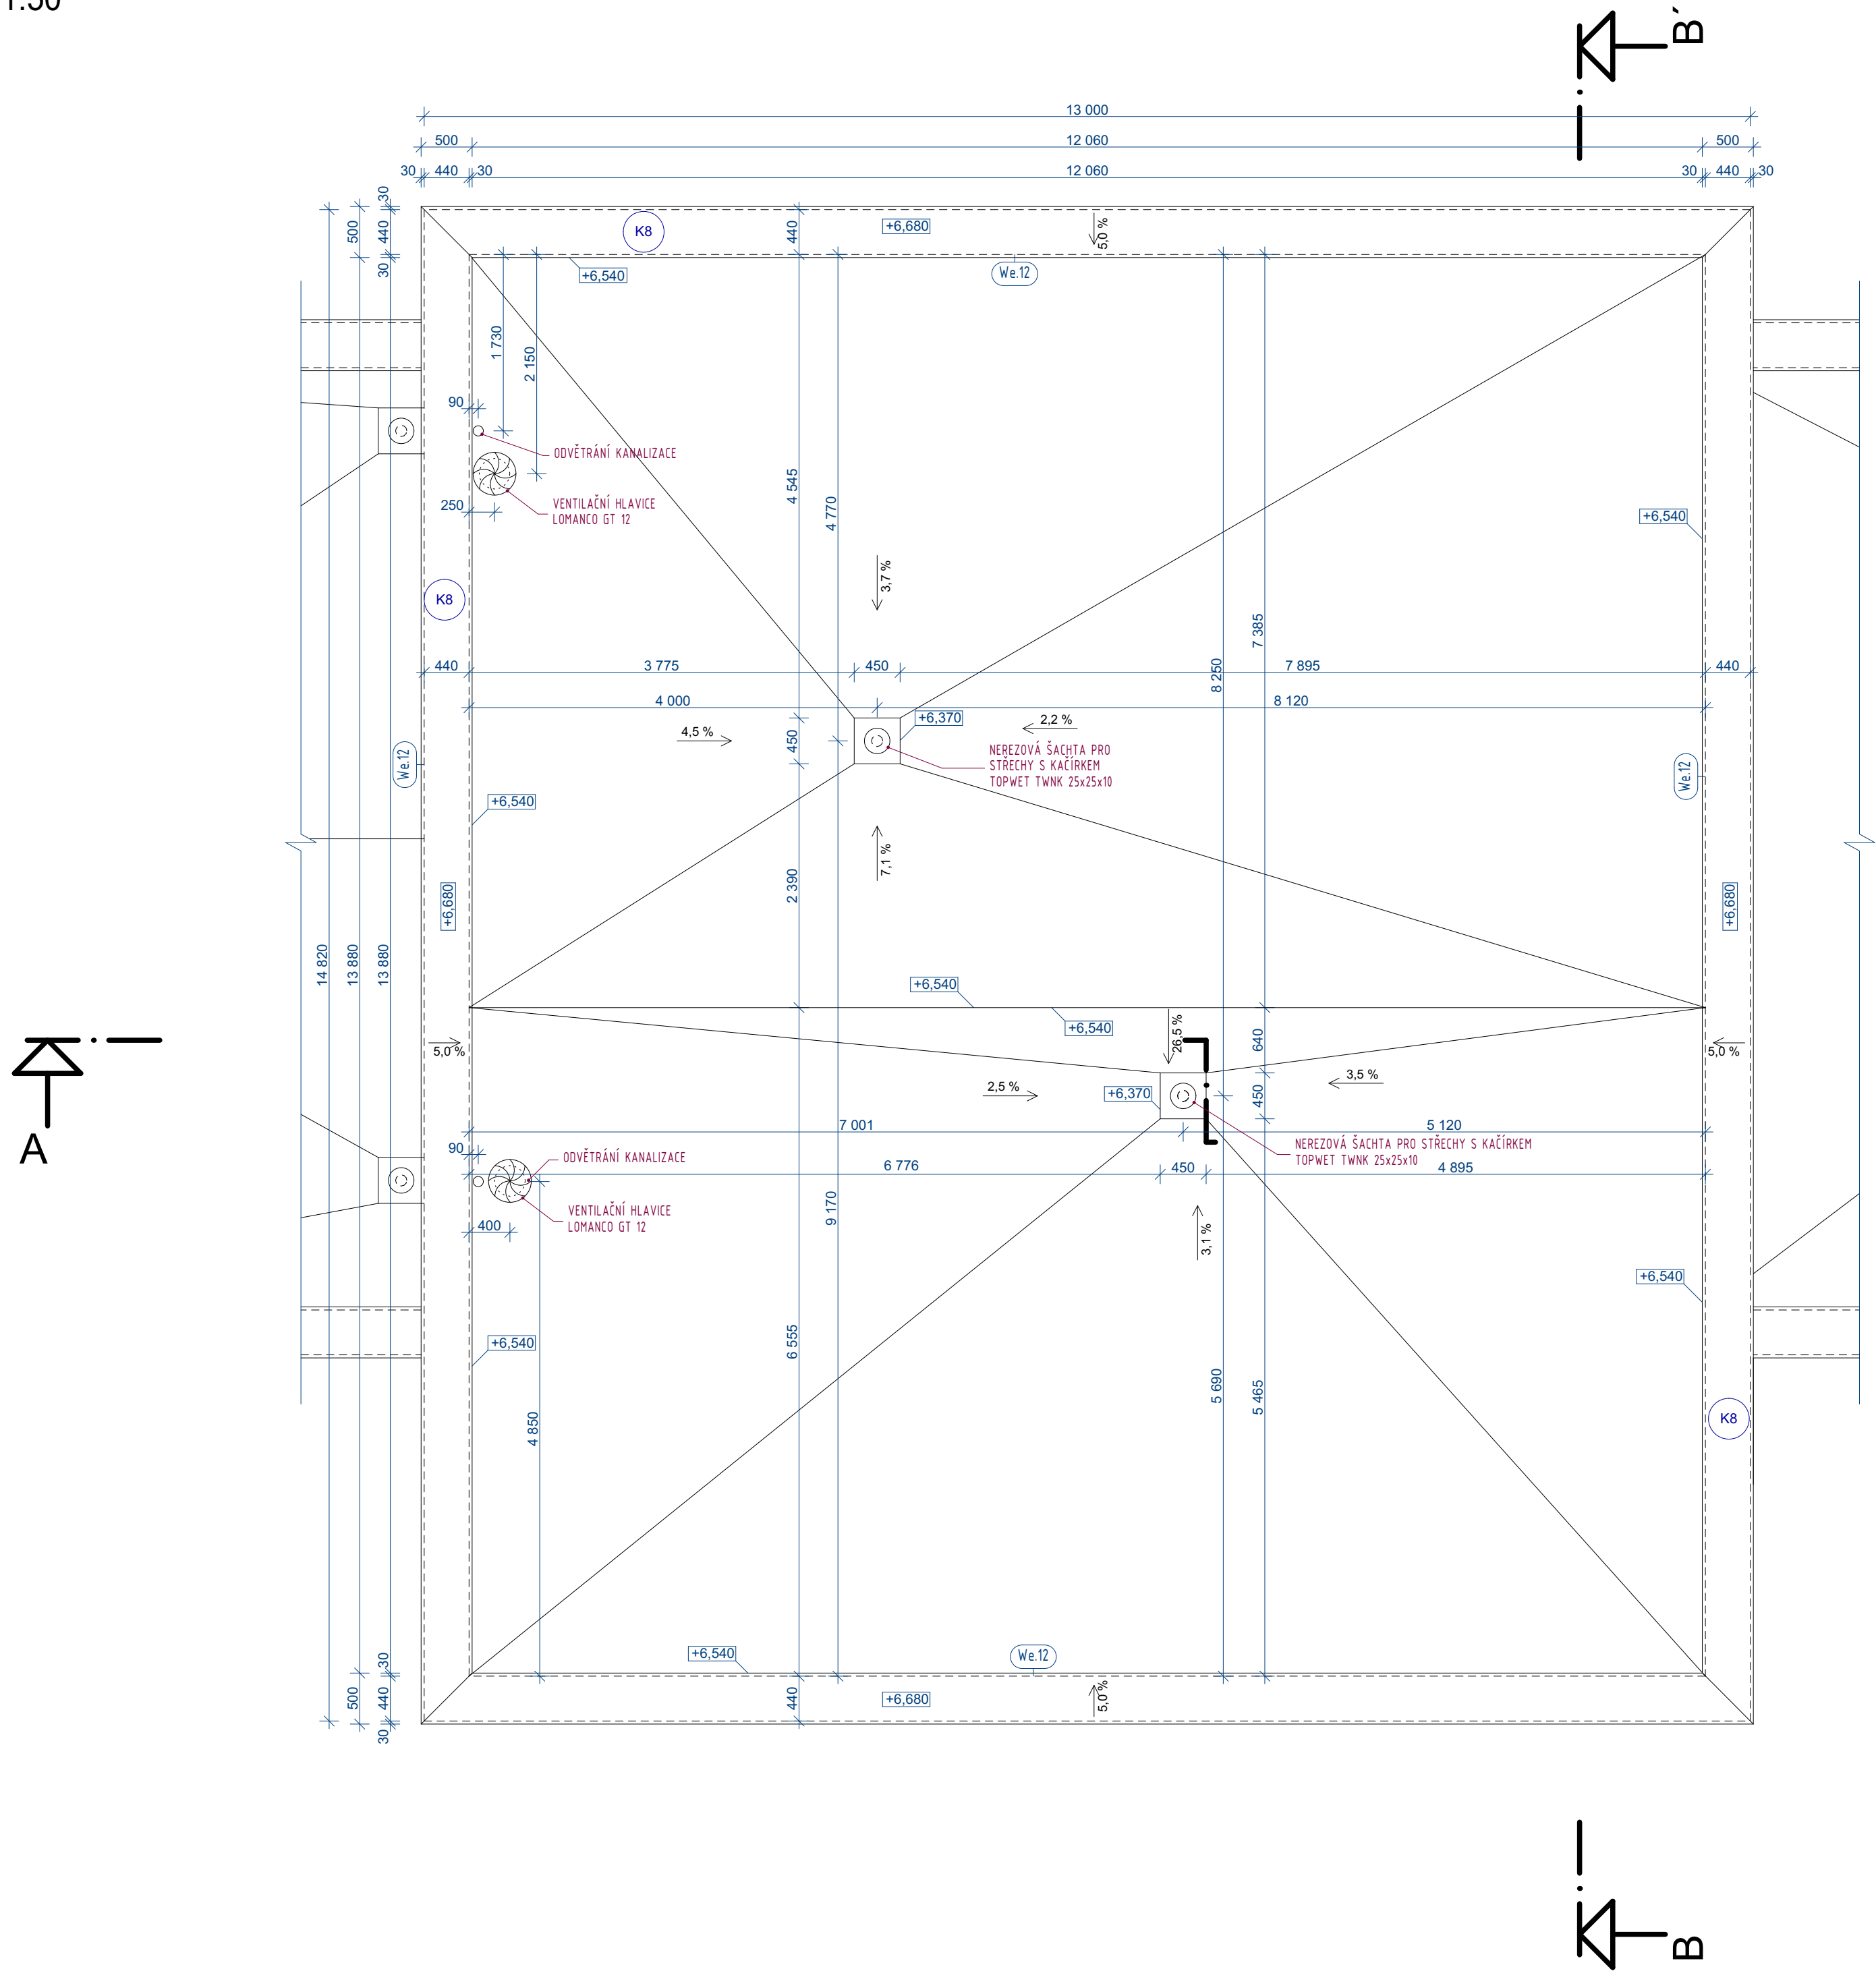

POZNÁMKY

- VŠECHNY ROZMĚRY NUTNO OVĚRIT PŘEMĚŘENÍM NA MÍSTĚ. NA VÝKRESE NEJSOU KOMPLETNĚ UVEDENY A ZAKRESLENY STAVEBNÍ ÚPRAVY VYPLYVAJÍCÍ Z ŘEŠENÍ ZTI, VZTI, VYTÁPĚNÍ A ELEKTROINSTALACÍ. TYTO JSOU PODROBNĚ POPSÁNY A ŘEŠENY V SAMOSTATNÝCH ČÁSTECH DOKUMENTACE.
- PŘI PROVÁDĚNÍ STAVBY JE NUTNÉ DODRŽOVAT ZEJMÉNA USTANOVENÍ ZÁKONA Č. 309/2006 Sb., KTERÝMI SE UPRAVUJÍ POŽADAVKY NA BEZPEČNOST A OCHRANU ZDRAVÍ PŘI PRÁCI, NAŘÍZENÍ VLÁDY Č. 519/2006 Sb. O BLIŽŠÍCH MINIMÁLNÍCH POŽADAVCÍCH NA BEZPEČNOST A OCHRANU ZDRAVÍ PŘI PRÁCI NA STAVENÍSTÍCH A.T.D. DÁLĚ JE NUTNO DODRŽOVAT PROJEKTOVOU DOKUMENTACI, ODCHYLKY OD NÍ NEBO OD STAVU PŘEDPOKLÁDANÉHO V DOKUMENTACI JE NUTNO KONSULTOVAT S PROJEKTANTEM.
- NÁVRH NOSNÝCH KONSTRUKCÍ VIZ STATIKA.
- POŽADAVEK NA NOSNÉ A POŽÁRNĚ DĚLÍCÍ KONSTRUKCE JE PODROBNĚ ŘEŠEN VIZ POŽÁRNĚ BEZPEČNOSTNÍ ŘEŠENÍ.

0,000 = 426,00 m n.m., B.p.v. / SOUŘADNICOVÝ SYSTÉM S-JTSK

DRUH PRÁCE	BAKALÁŘSKÁ PRÁCE			
VYPRACOVAL	Jakub Čechovský			
VEDOUCÍ PRÁCE	Ing. Dagmar Donatáková			
STAVEBNÍK	Erik Petrus, Terronská 57, 120 00 Praha			
MÍSTO STAVBY	Písek, Na Ryšavce / Hradiště u Písku, 722/38, 722/36			
NÁZEV STAVBY	RODINNÝ DŮM			
STAVEBNÍ OBJEKT	S001		FORMÁT	8 x A4
ČÁST	DLE VYHLÁŠKY č. 499/2006 Sb.		DATUM	5/2018
OBSAH:			STUPEŇ PD	DPS
PŮDORYS STŘECHY			MĚŘÍTKO	Č. VÝKRESU
			1:50	D1.1.b 04