



POHLED SEVERNÍ

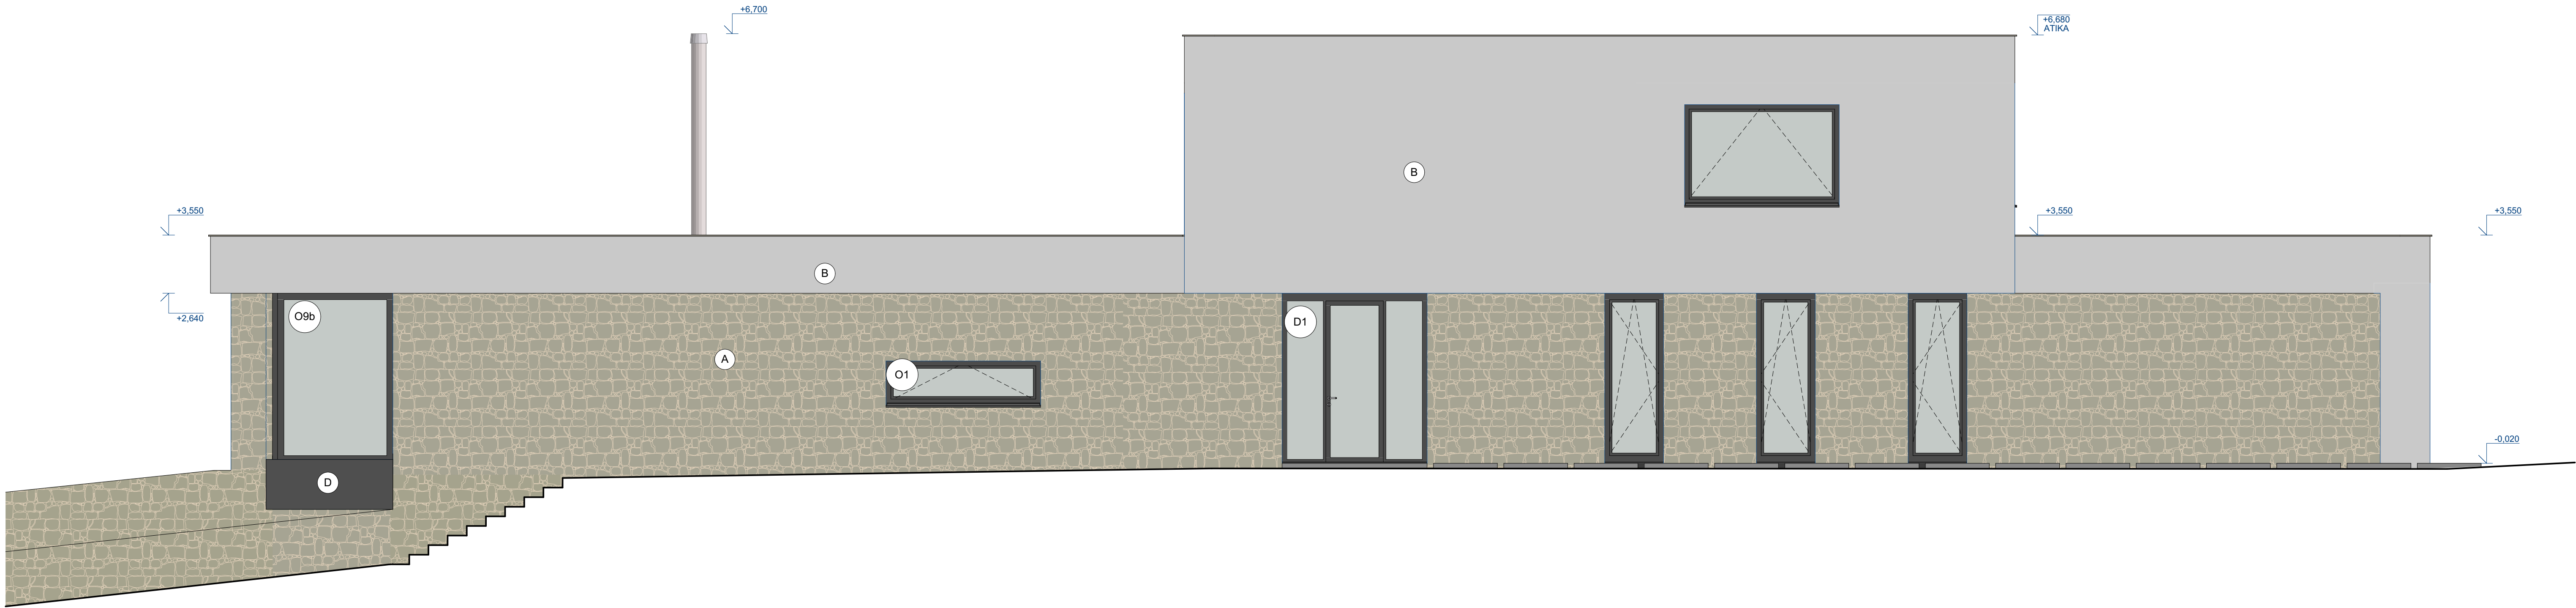

POHLED JIŽNÍ

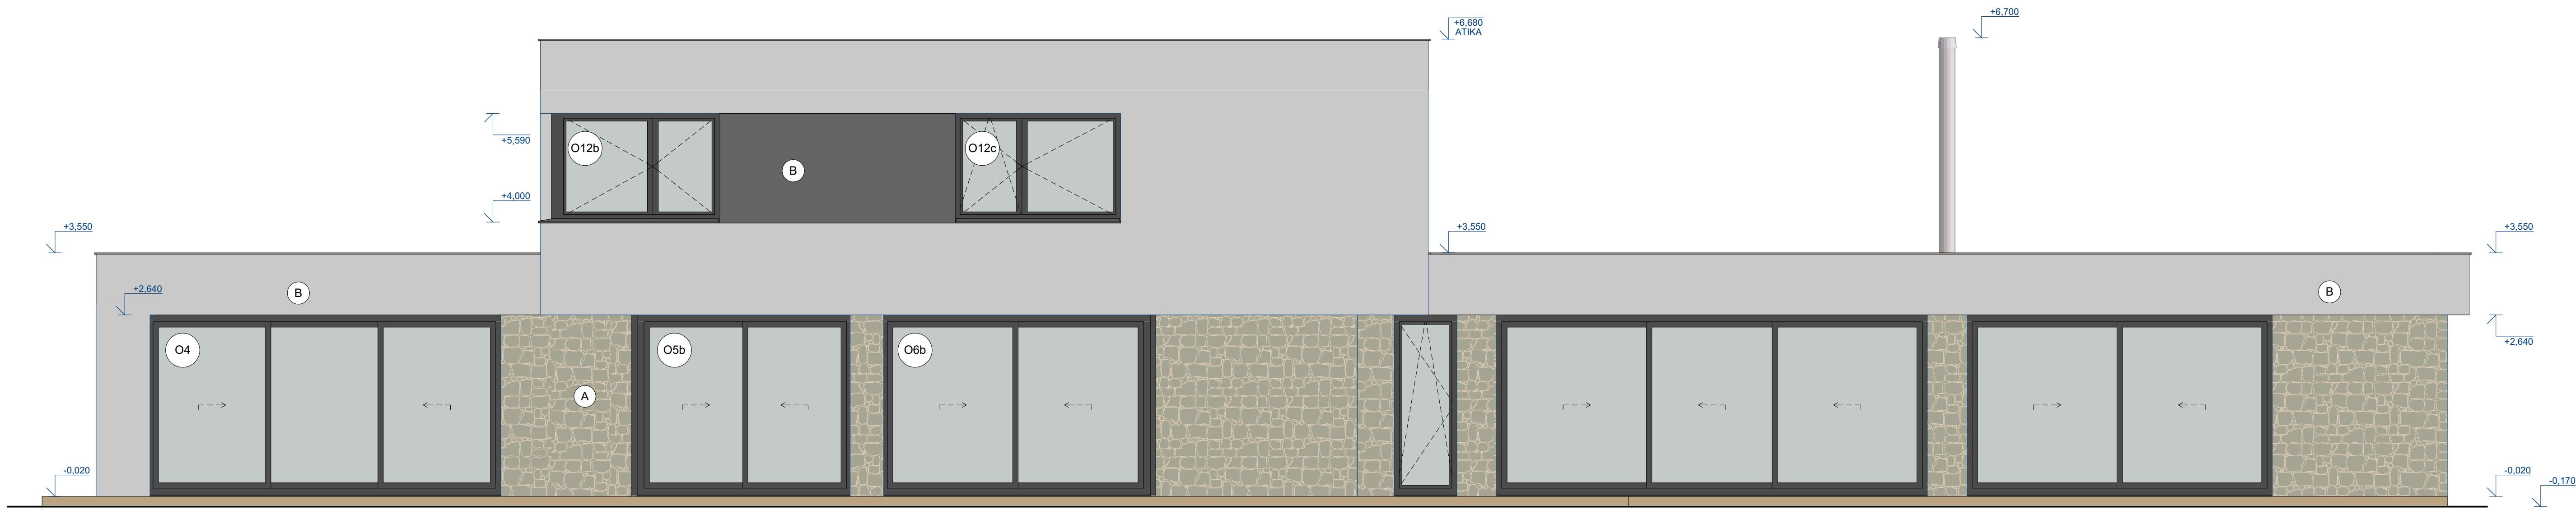

- LEGENDA PLOCH
- A OMÍTKA - BARVA SVĚTLÁ PÍSKOVÁ
 - B OMÍTKA - BARVA BÍLÁ
 - C OMÍTKA - BARVA TMAVĚ ŠEDÁ
 - D LAKOVANÝ PLECH - BARVA TMAVĚ ŠEDÁ

0,000 = 426,00 m n.m., B.p.v. / SOUŘADNICOVÝ SYSTÉM S-JTSK

DŘUH PRÁCE:	BAKALÁŘSKÁ PRÁCE		<div><div>T</div><div>VYHLÁŠENÍ TECHNICKÉ STAVBY VERZE</div></div>	
VYPRACOVAL:	Jakub Čechovský			
VEDOUČÍ PRÁCE:	Ing. Dagmar Donatáková			
STAVEBNÍK:	Erik Petrus, Tetronská 57, 120 00 Praha			
MÍSTO STAVBY:	Písek, Na Ryšovic / Hradiště u Písku, 722/38, 722/36			
NÁZEV STAVBY:	RODINNÝ DŮM			
STAVEBNÍ OBJEKT:	S001		FORMAT:	8 x A4
ČÁST:	DLE VYHLÁŠKY č. 499/2006 Sb.		DATUM:	5/2018
OBSAH:	POHLED SEVERNÍ / JIŽNÍ			
			STUPEŇ PD:	OPS
			MĚŘITVO:	1:50
			Č. VÝKRESU:	D1.1.b 07