


PŮDORYS ZÁKLADŮ  
1:50

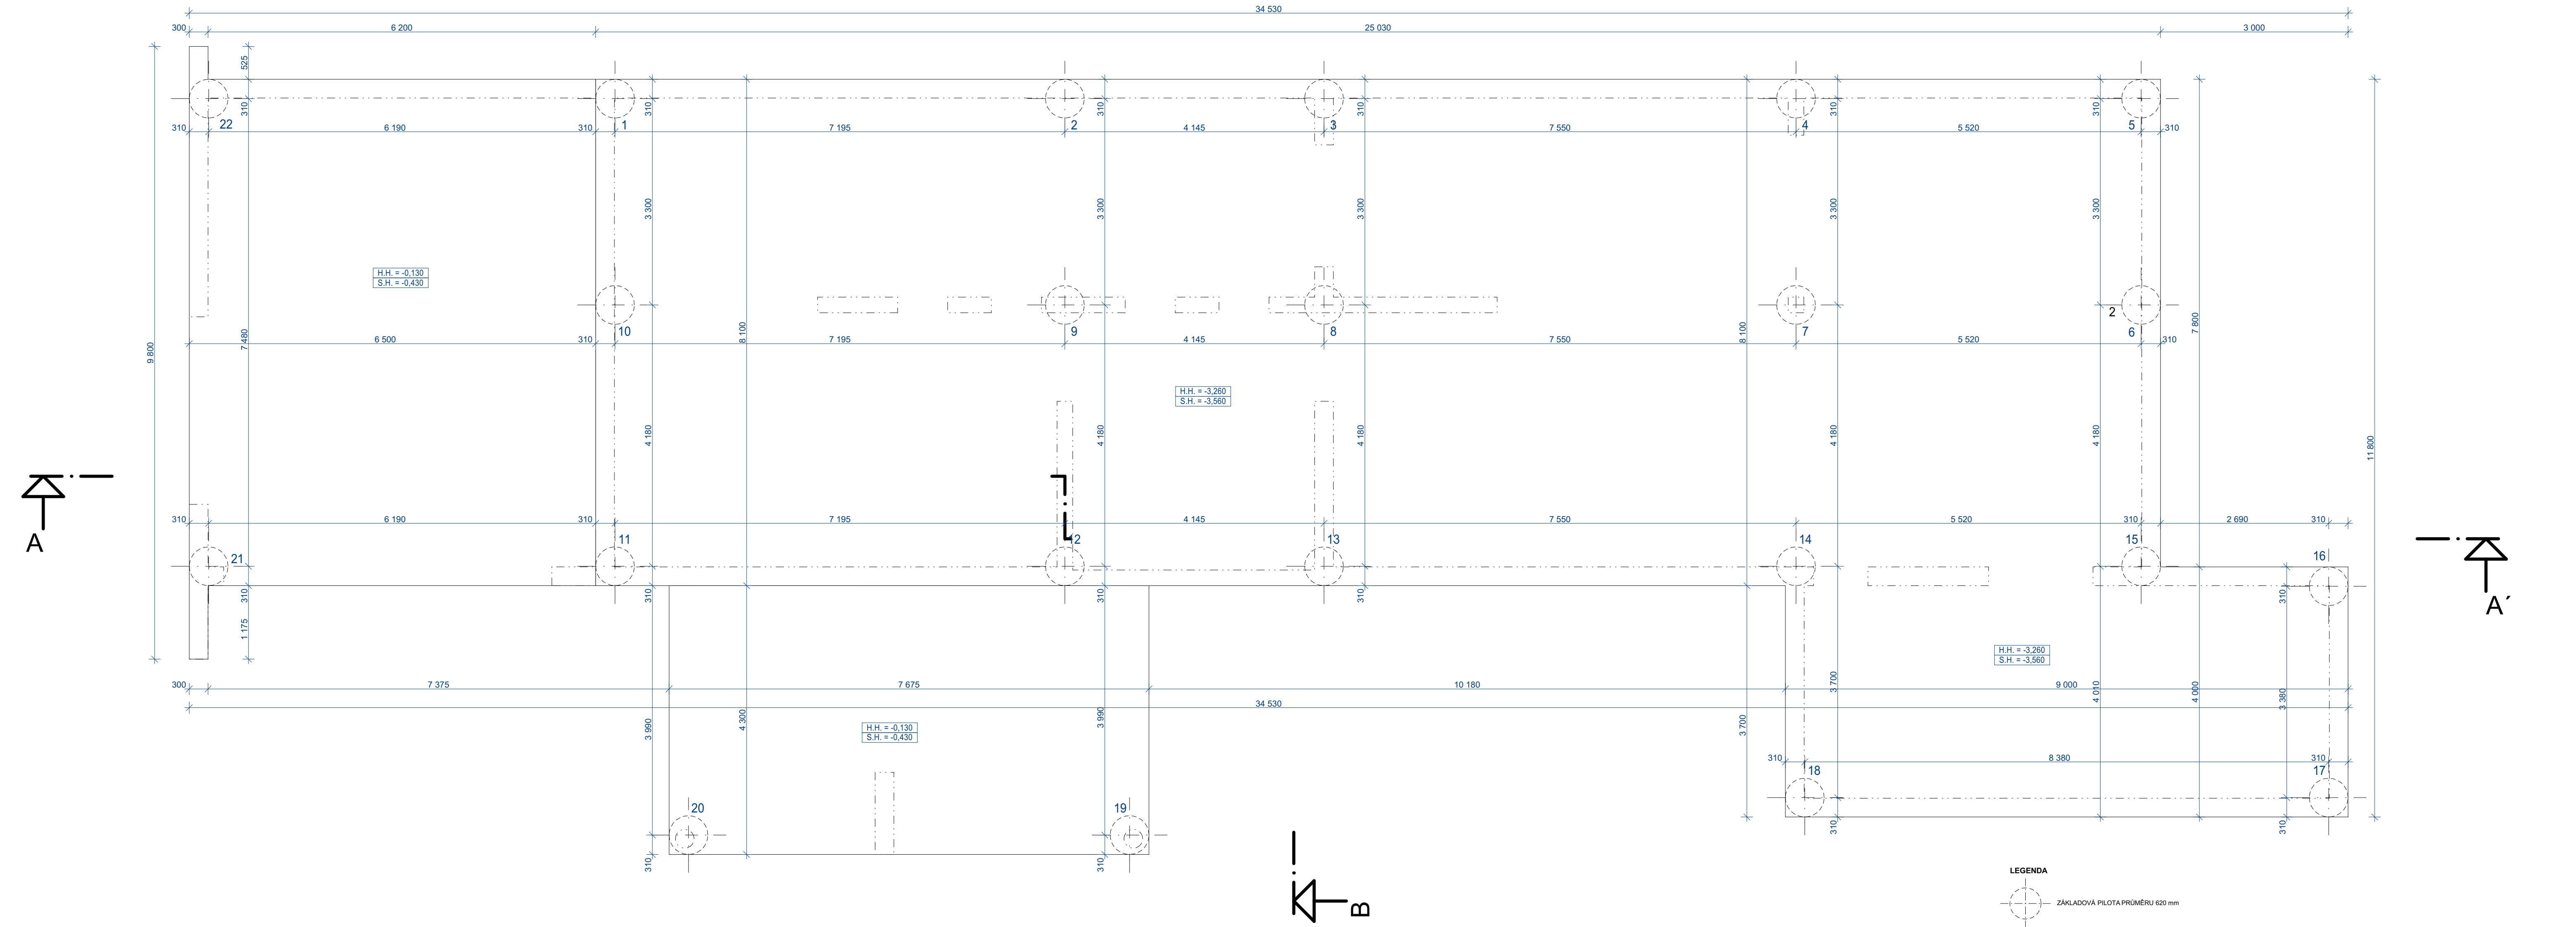

0,000 = 426,00 m n.m., B.p.v. / SOUŘADNICOVÝ SYSTÉM S-JTSK

DRUH PRÁCE	BAKALÁŘSKÁ PRÁCE		<div><div>T</div><div>VÝSTAVNÍ ÚSTAV TECHNICKÉ STAVEBNÍ VÝTVRBY</div></div>	
VYPRACOVAL	Jakub Čechovský			
VEDOUČÍ PRÁCE	Ing. Dagmar Donatáková			
STAVEBNÍK	Erik Petrus, Terronská 57, 120 00 Praha			
MÍSTO STAVBY	Písek, Na Rysavce / Hradiště u Písku, 722/38, 722/36			
NÁZEV STAVBY	RODINNÝ DŮM		FORMÁT	8 x A4
STAVEBNÍ OBJEKT	S001		DATUM	5/2018
ČÁST	DLE VÝHLÁŠKY č. 499/2006 Sb.		STUPEŇ PD	DPS
OBSAH:	PŮDORYS ZÁKLADŮ		MĚŘITKO	Č. VÝKRESU
			1:50	D1.2.01