



VÝKRES TVARU STROPU NAD 1.PP
1:50

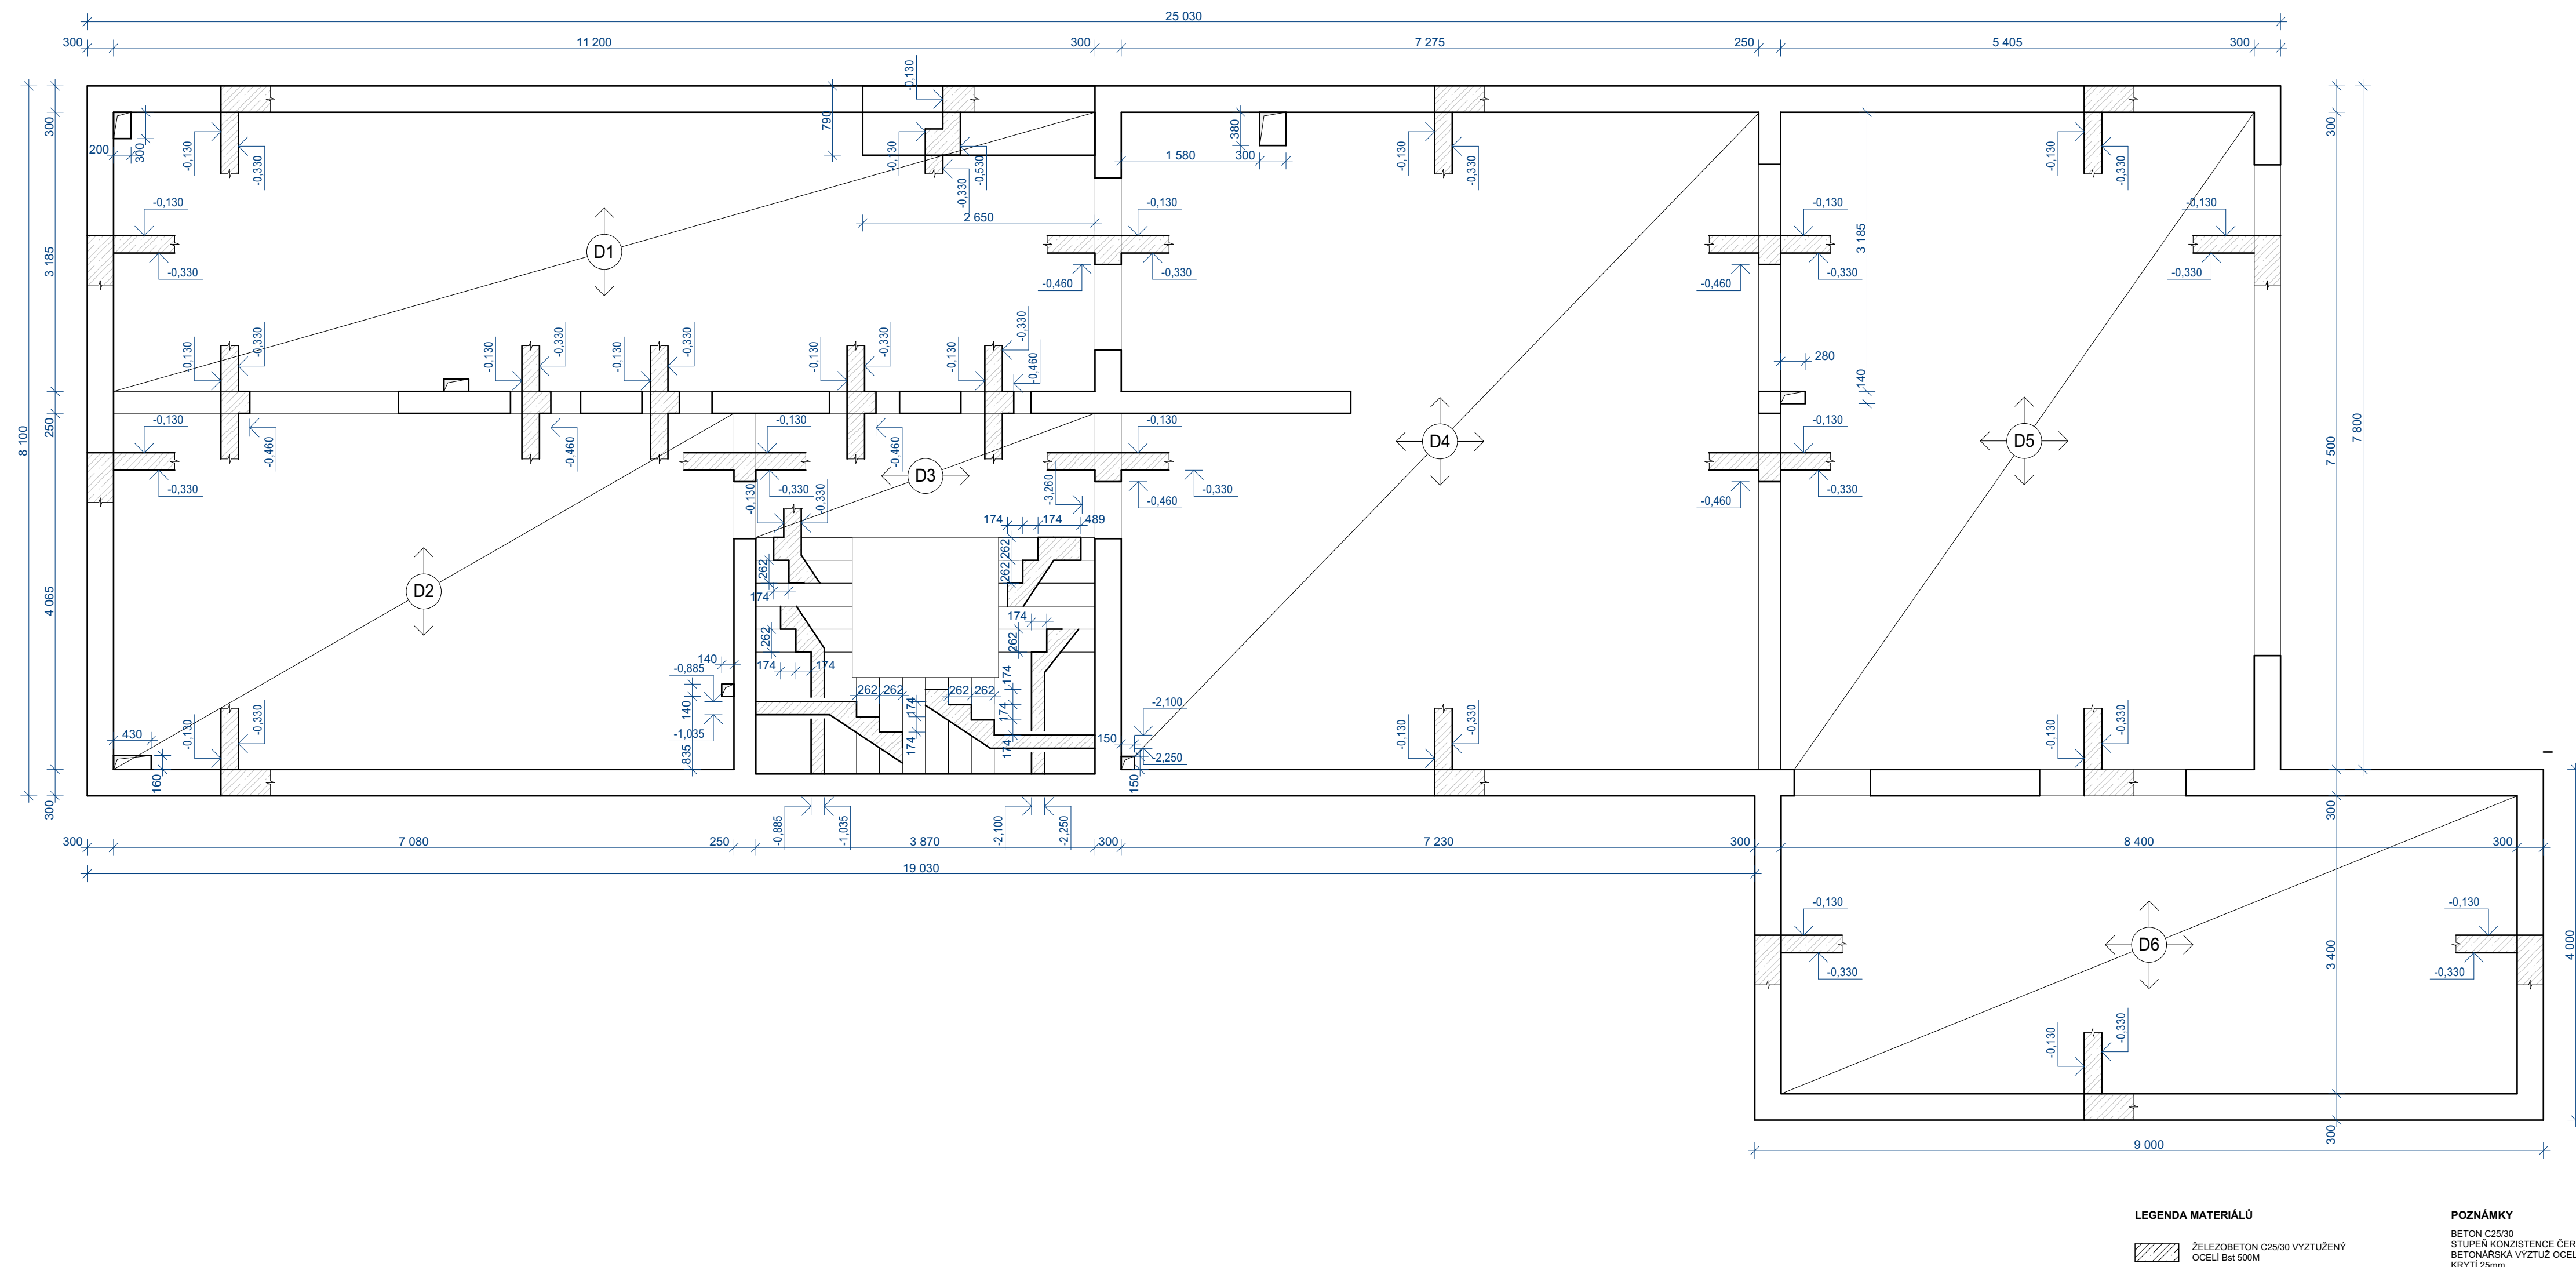

0,000 = 426,00 m n.m., B.p.v. / SOUŘADNICOVÝ SYSTÉM S-JTSK

DRUH PRÁCE	BAKALÁŘSKÁ PRÁCE			
VYPRACOVAL	Jakub Čechovský			
VEDOUcí PRÁCE	Ing. Dagmar Donátková			
STAVEBNÍK	Erik Petrus, Terrasová 57, 120 00 Praha			
MÍSTO STAVBY	Písek, Na Ryšavce / Hradiště u Písku, 722/38, 722/36			
NÁZEV STAVBY	RODINNÝ DŮM			
STAVEBNÍ OBJEKT	S001		FORMÁT	8 x A4
ČÁST	DLE VYHLÁŠKY č. 499/2006 Sb.		DATUM	5/2018
OBSAH:	VÝKRES TVARU STROPU NAD 1.PP		STUPEŇ PD	DPS
			MÉRITKO	Č. VÝKRESU
			1:50	D1.2.02