
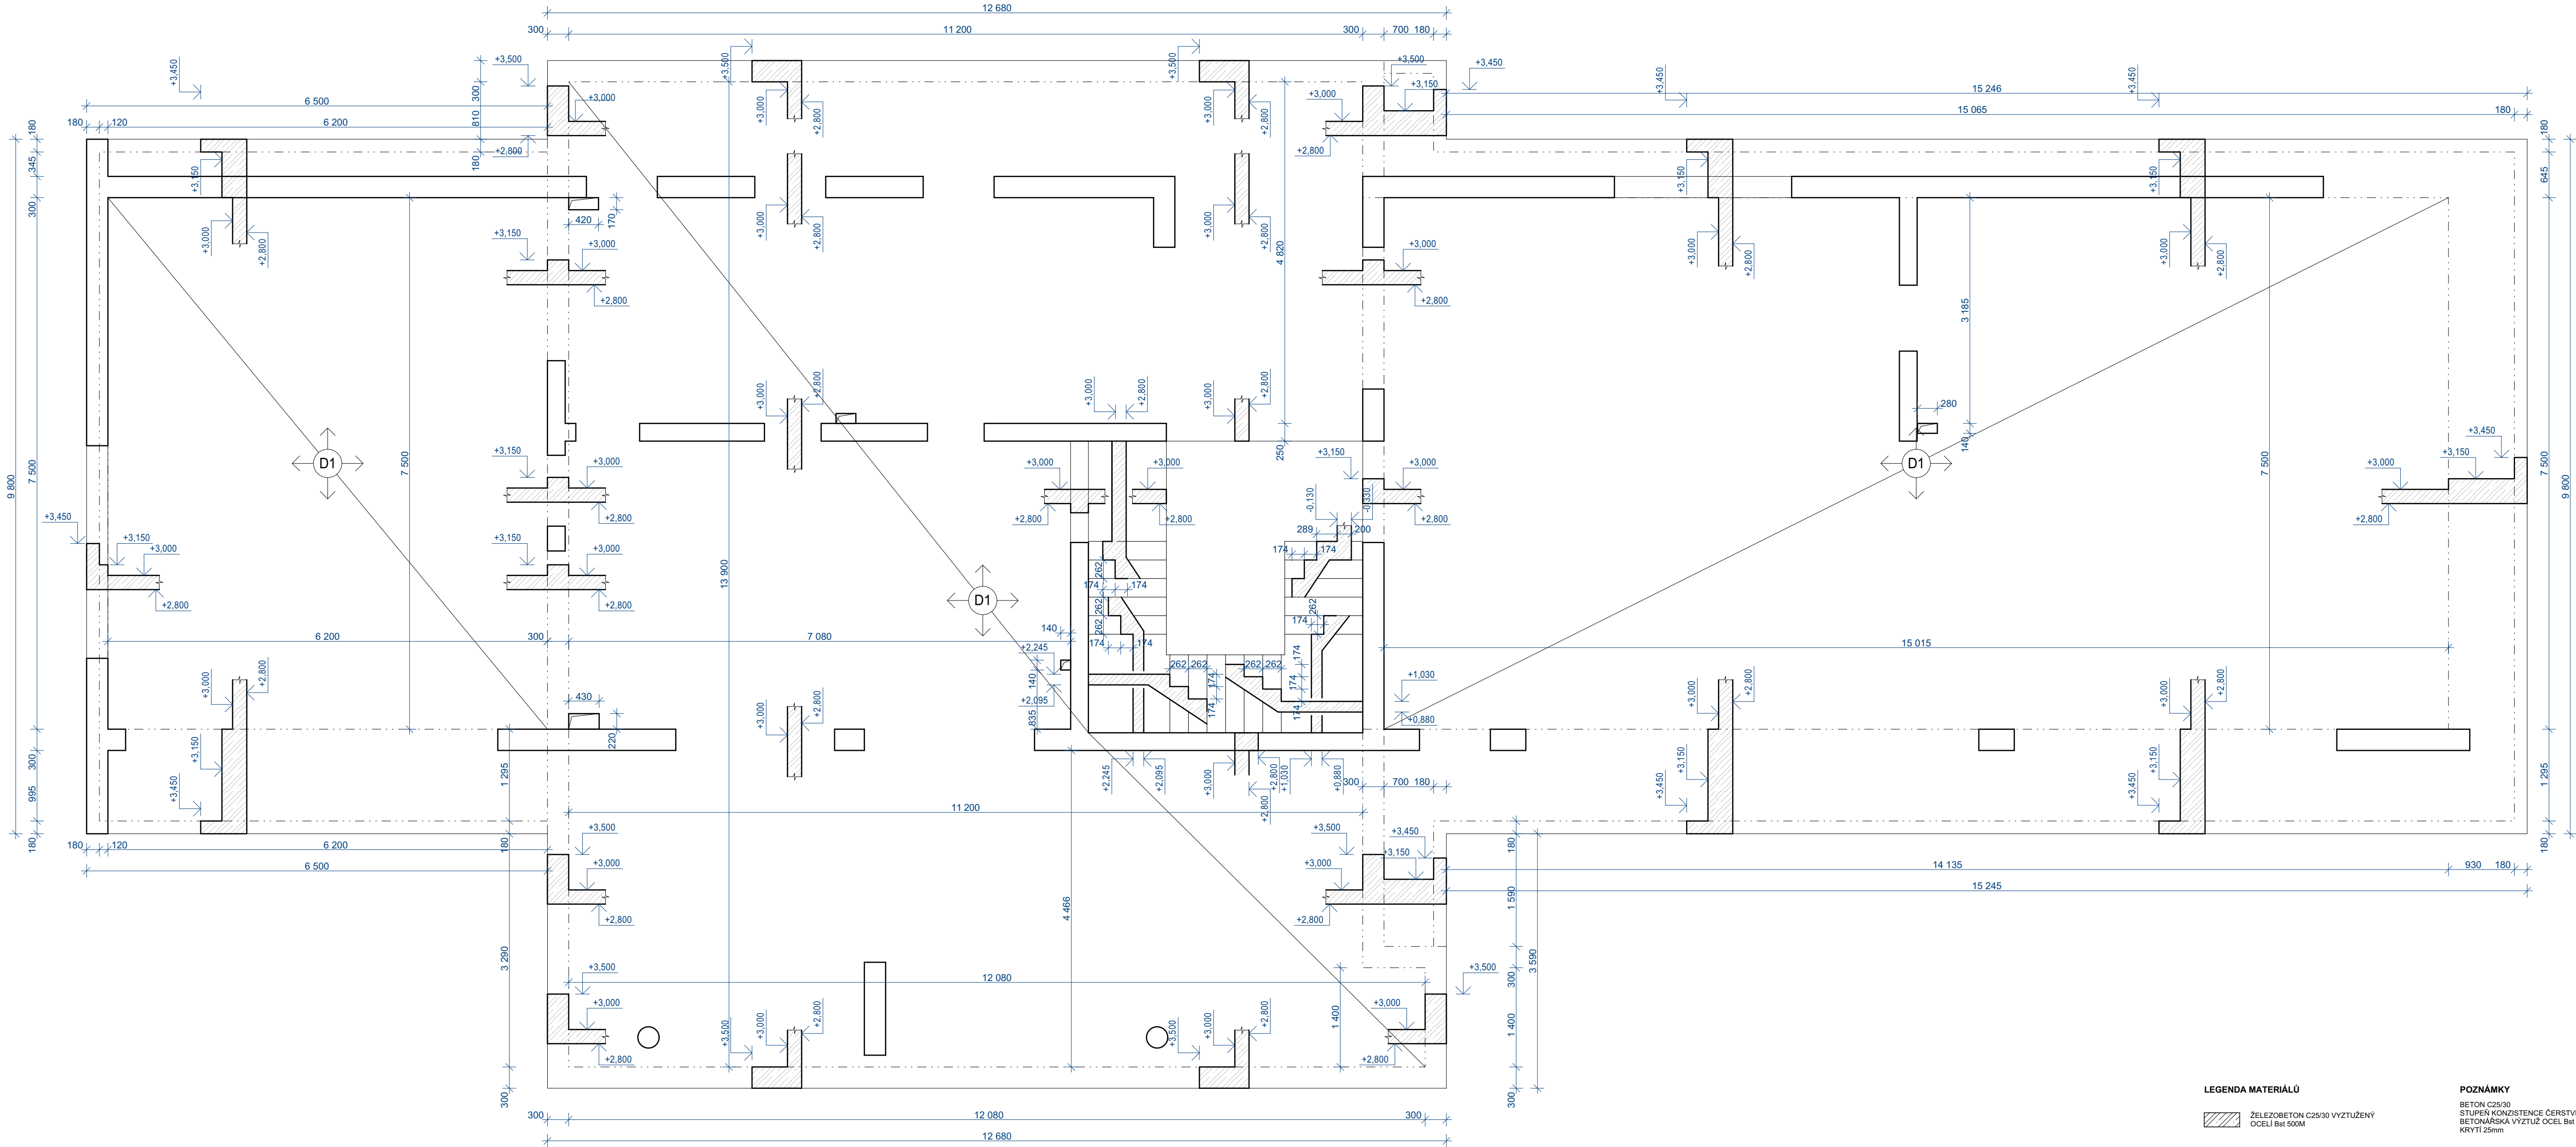


VÝKRES TVARU STROPU NAD 1.NP
1:50

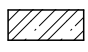


LEGENDA MATERIÁLŮ

 ŽELEZOBETON C25/30 VYZTUŽENÝ
OCELI Bst 500M

POZNÁMKY

BETON C25/30
STUPEŇ KONSISTENCE ČERSTVÉHO BETONU S2
BETONÁŘSKÁ VÝZTUŽ OCELI Bst 500 M
KRYTÍ 25mm

0,000 = 426,00 m n.m., B.p.v. / SOUŘADNICOVÝ SYSTÉM S-JTSK

DRUH PRÁCE	BAKALÁŘSKÁ PRÁCE			
VYPRACOVAL	Jakub Čechovský			
VEDOUČÍ PRÁCE	Ing. Dagmar Donatáková			
STAVEBNÍK	Erik Petrus, Terronská 57, 120 00 Praha			
MÍSTO STAVBY	Písek, Na Rysavce / Hradiště u Písku, 722/38, 722/36			
NÁZEV STAVBY	RODINNÝ DŮM			
STAVEBNÍ OBJEKT	S001		FORMÁT	8 x A4
ČÁST	DLE VÝHLÁŠKY č. 499/2006 Sb.		DATUM	5/2018
OBSAH:			STUPEŇ PD	DPS
VÝKRES TVARU STROPU NAD 1.NP			MÉRITKO	Č. VÝKRESU
			1:50	D1.2.03