
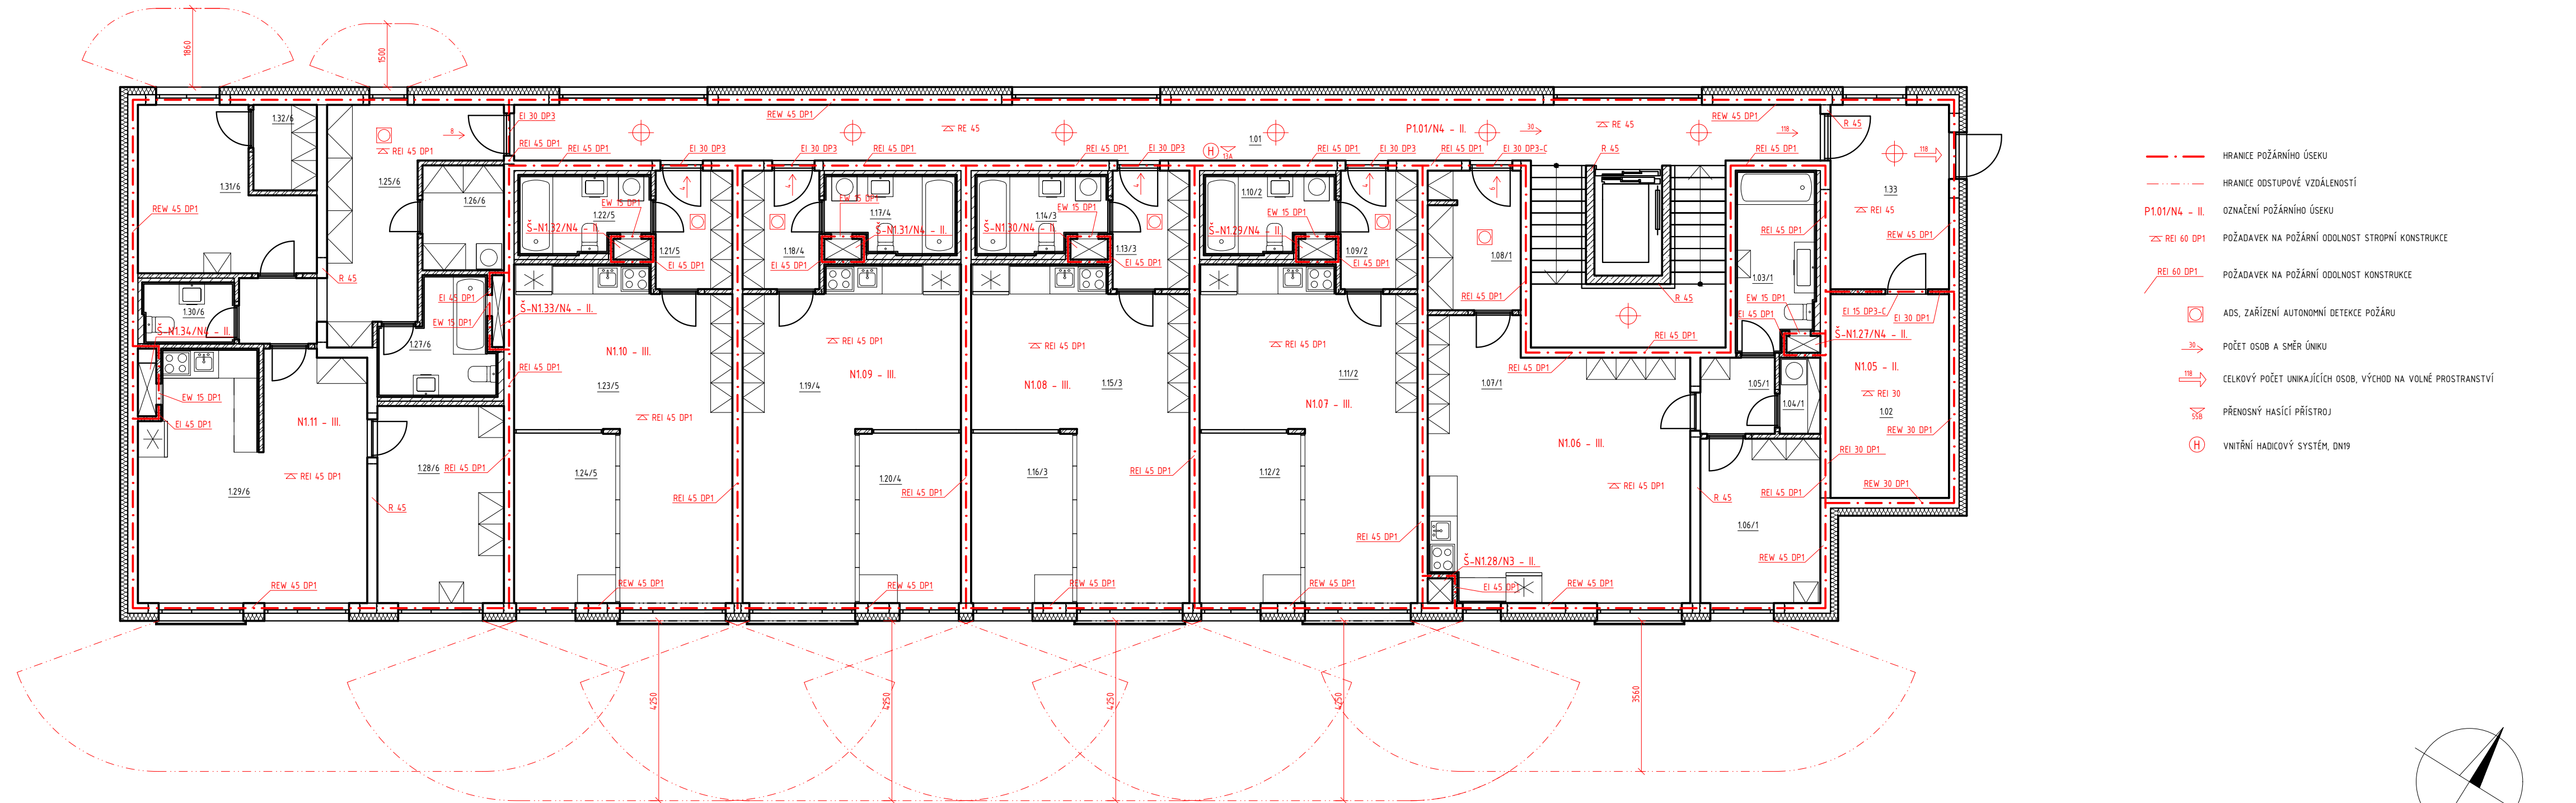


1:100

 

0,000 = 350,150 m n.m., B.p.v. / SOUŘADNICOVÝ SYSTÉM S-JTSK			
PŘEDMĚT	BAKALÁŘSKÁ PRÁCE	 FAKULTA STAVEBNÍ <small>(stav)</small> posuvně stavitelství	
VYPRACOVAL	VITALII PALAMARCHUK		
VEDOUCÍ PRÁCE	prof. Ing. Miloslav Novotný, CSc.		
STAVEBNÍK	INDASTRIK s.r.o		
MÍSTO STAVBY	RYCHNOV NAD KNĚŽNOU		
NÁZEV STAVBY	BYTOVÝ DOM - RYCHNOV NAD KNĚŽNOU		
STAVEBNÍ OBJEKT	S01 BYTOVÝ DŮM	FORMÁT	3xA4
ČASŤ	SLOŽKA Č. 5 D.4 POŽÁRNĚ BEZPEČNOSTNÍ ŘEŠENÍ	DATUM	25.05.2025
OBSAH: PBR - PŮDORYS 1NP		STUPEŇ PD	DPS
		MEŘÍTKO 1:100	Č. VÝKRESU D.4.2