


PRACOVNÉ REZY - S7,5/50
M 1:200

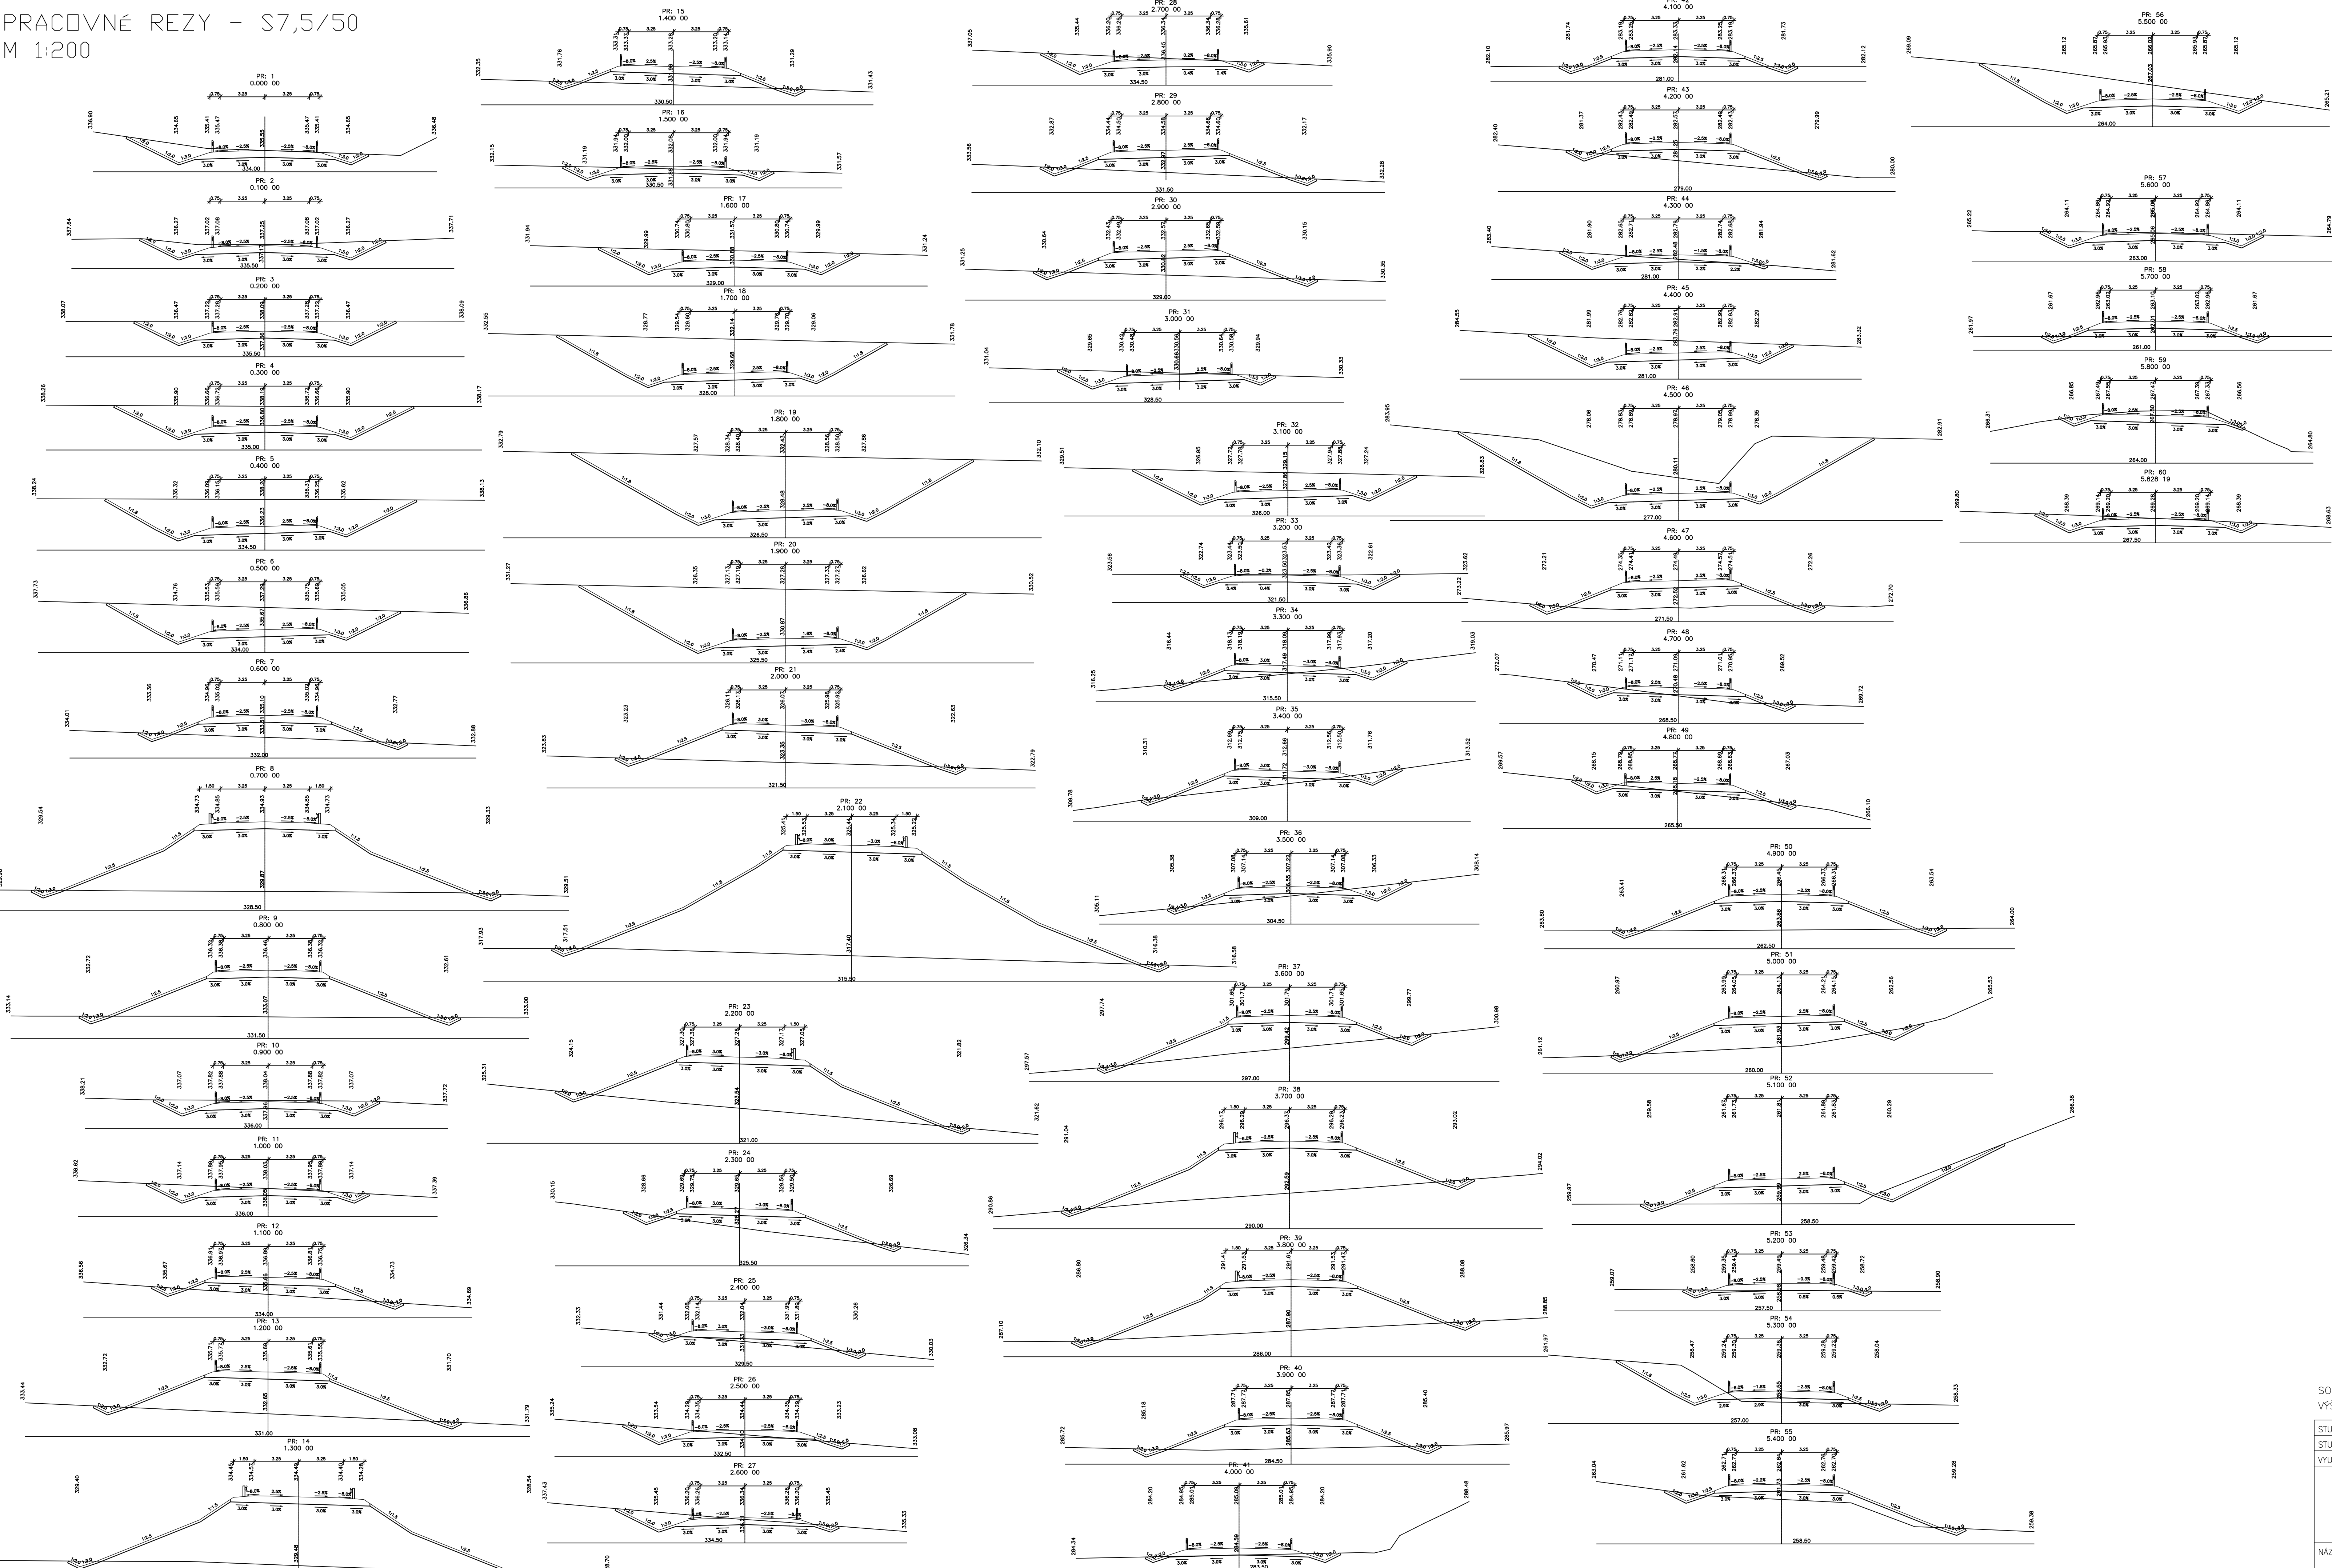

SOUŘADNICOVÝ SYSTÉM: S-JTSK		<div><div>T</div><div>INŽENÝRSKÉ STAVBY TECHNICKÉ STAVBY BYTĚ</div></div>	
VÝŠKOVÝ SYSTÉM: B.p.v.			
STUDENT: Maraš Bobík			
STUDIJNÍ SKUPINA: B4K5		DATUM: MAJ 2018	VÝŠKOVÝ SYSTÉM: B.p.v.
VYUČUJÍCÍ: Ing. Michal Kosiřovský, Phd.		FORMÁT: 10x44	
		MÉRITKO: 1:200	
NÁZEV PŘÍLOHY: PRACOVNÉ REZY PO 100m S7,5/50		ČÍS. PŘÍLOHY: B13.	