


SITUÁCIA – S9,5/70
M 1:5000/500
Rozsah: km 0,000 00 – 7,119 94

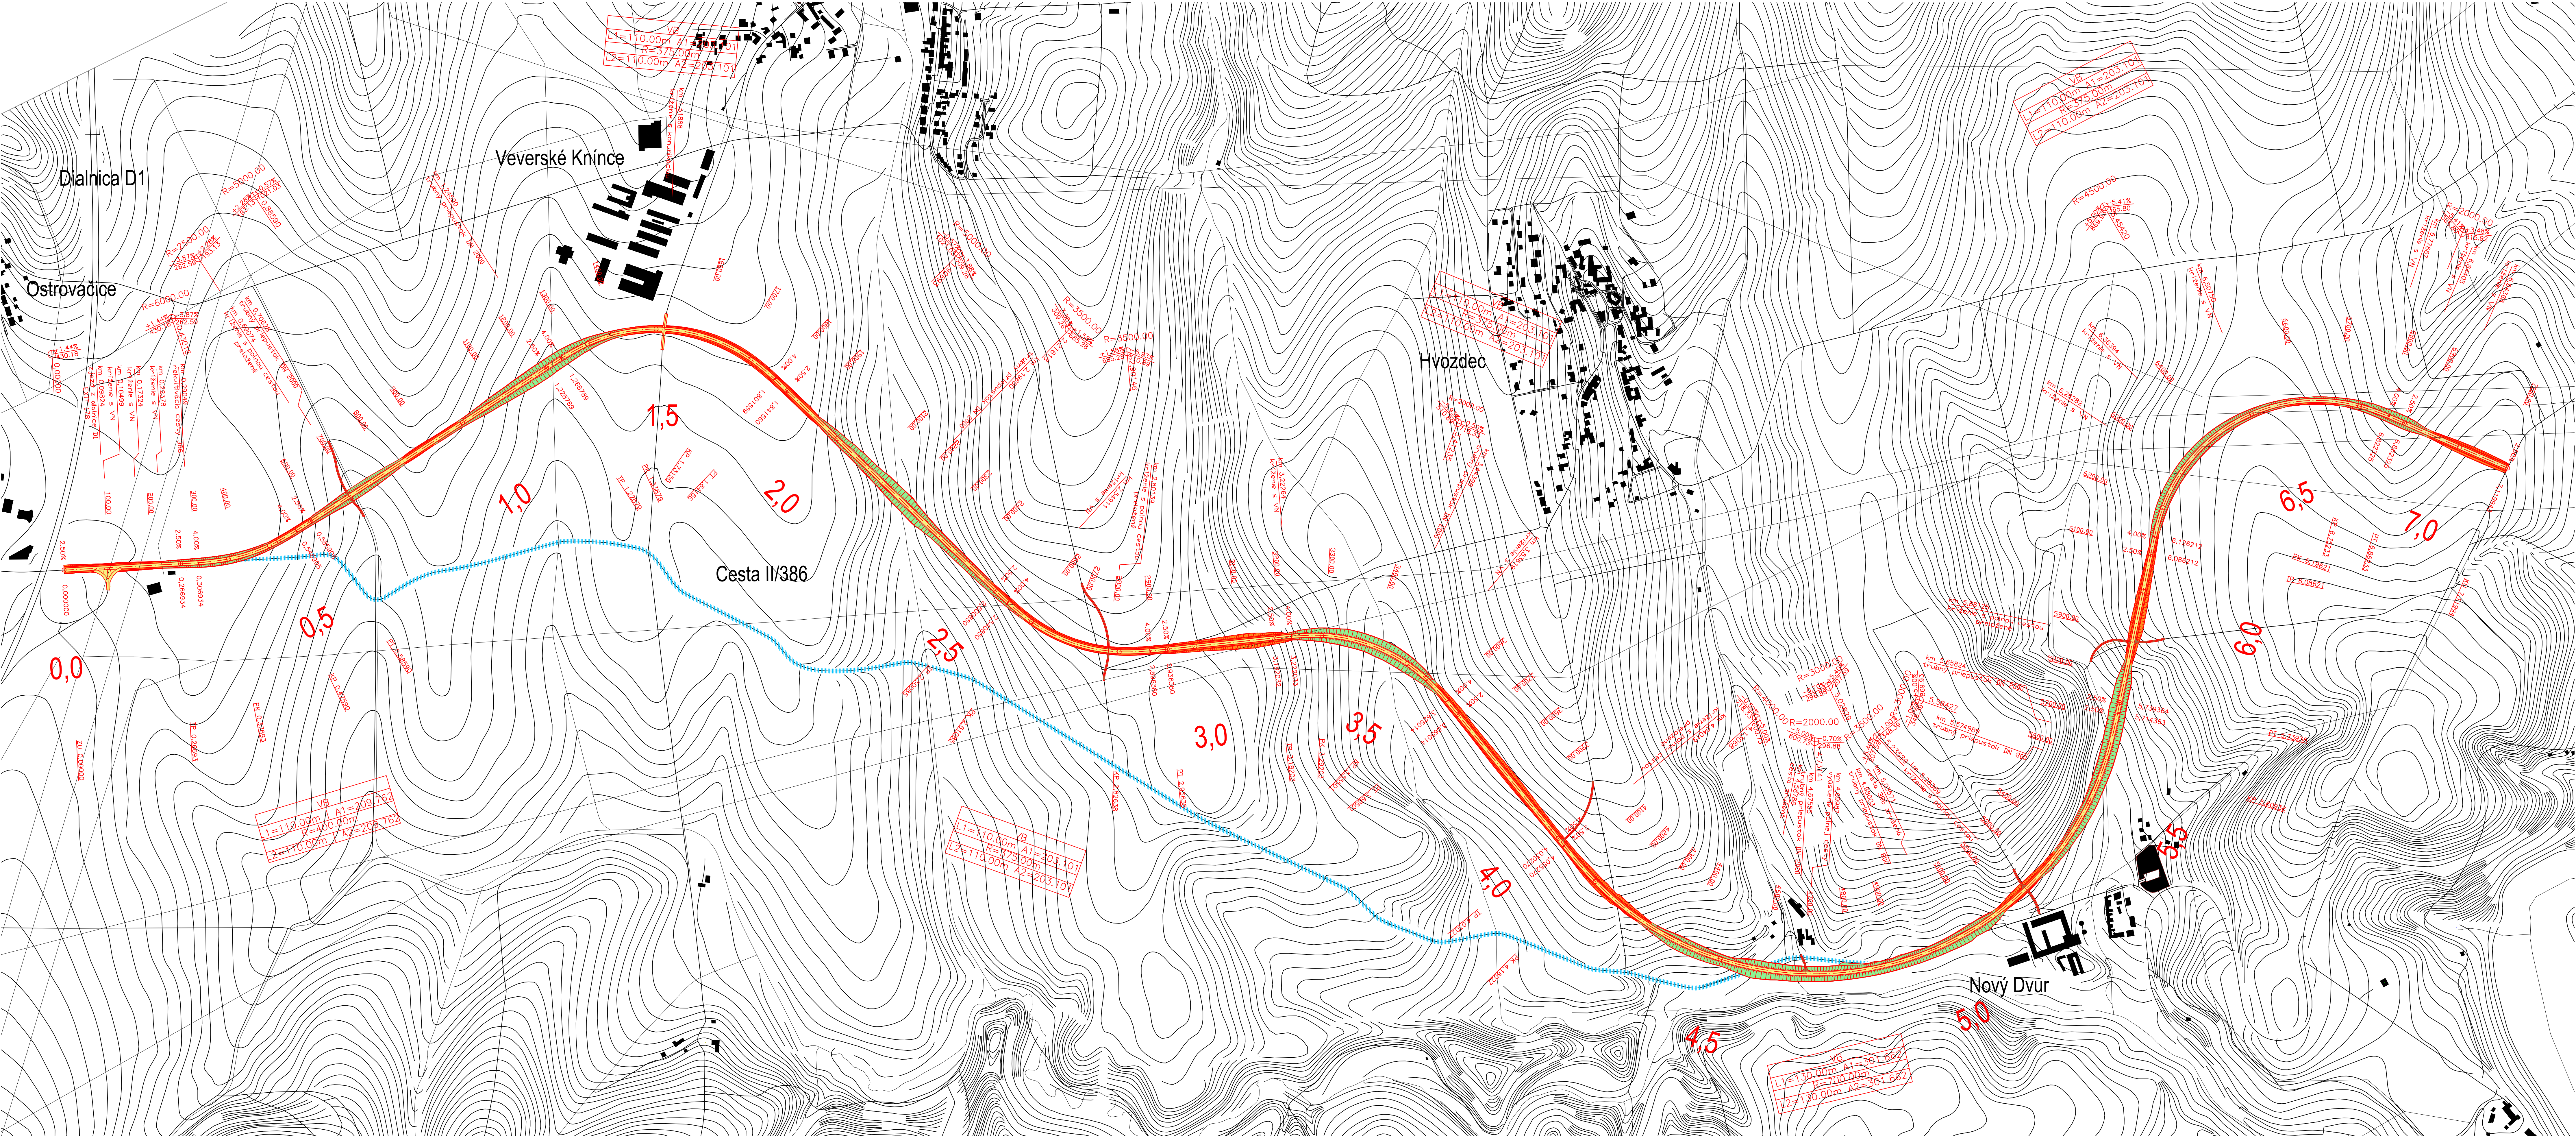

LEGENDA:

- STÁVAJÚCI STAV
- NOVÝ STAV
- REKULTIVÁCIA
- VOZOVKA
- NÁŠYP
- ZÁREZ

SOUŘADNICOVÝ SYSTÉM: S-JTSK
VÝŠKOVÝ SYSTÉM: B.p.v.

STUDENT	Maroš Babák
STUDIJNÁ SKUPINA	B4K5
VYUČUJÚCI	Ing. Michal Koshovský, Ph.D.

PARAMETRICKÁ ŠTÚDIA
OSTROVAČICE

NÁZEV PRÍLOHY	SITUÁCIA S9,5/90
DATUM	MÁJ 2018
FORMÁT	14xA4
MÉRITKO	1:5000/500
ČÍS. PRÍLOHY	B21.