


PŮDORYS 1NP\_stávající stav

M 1:50

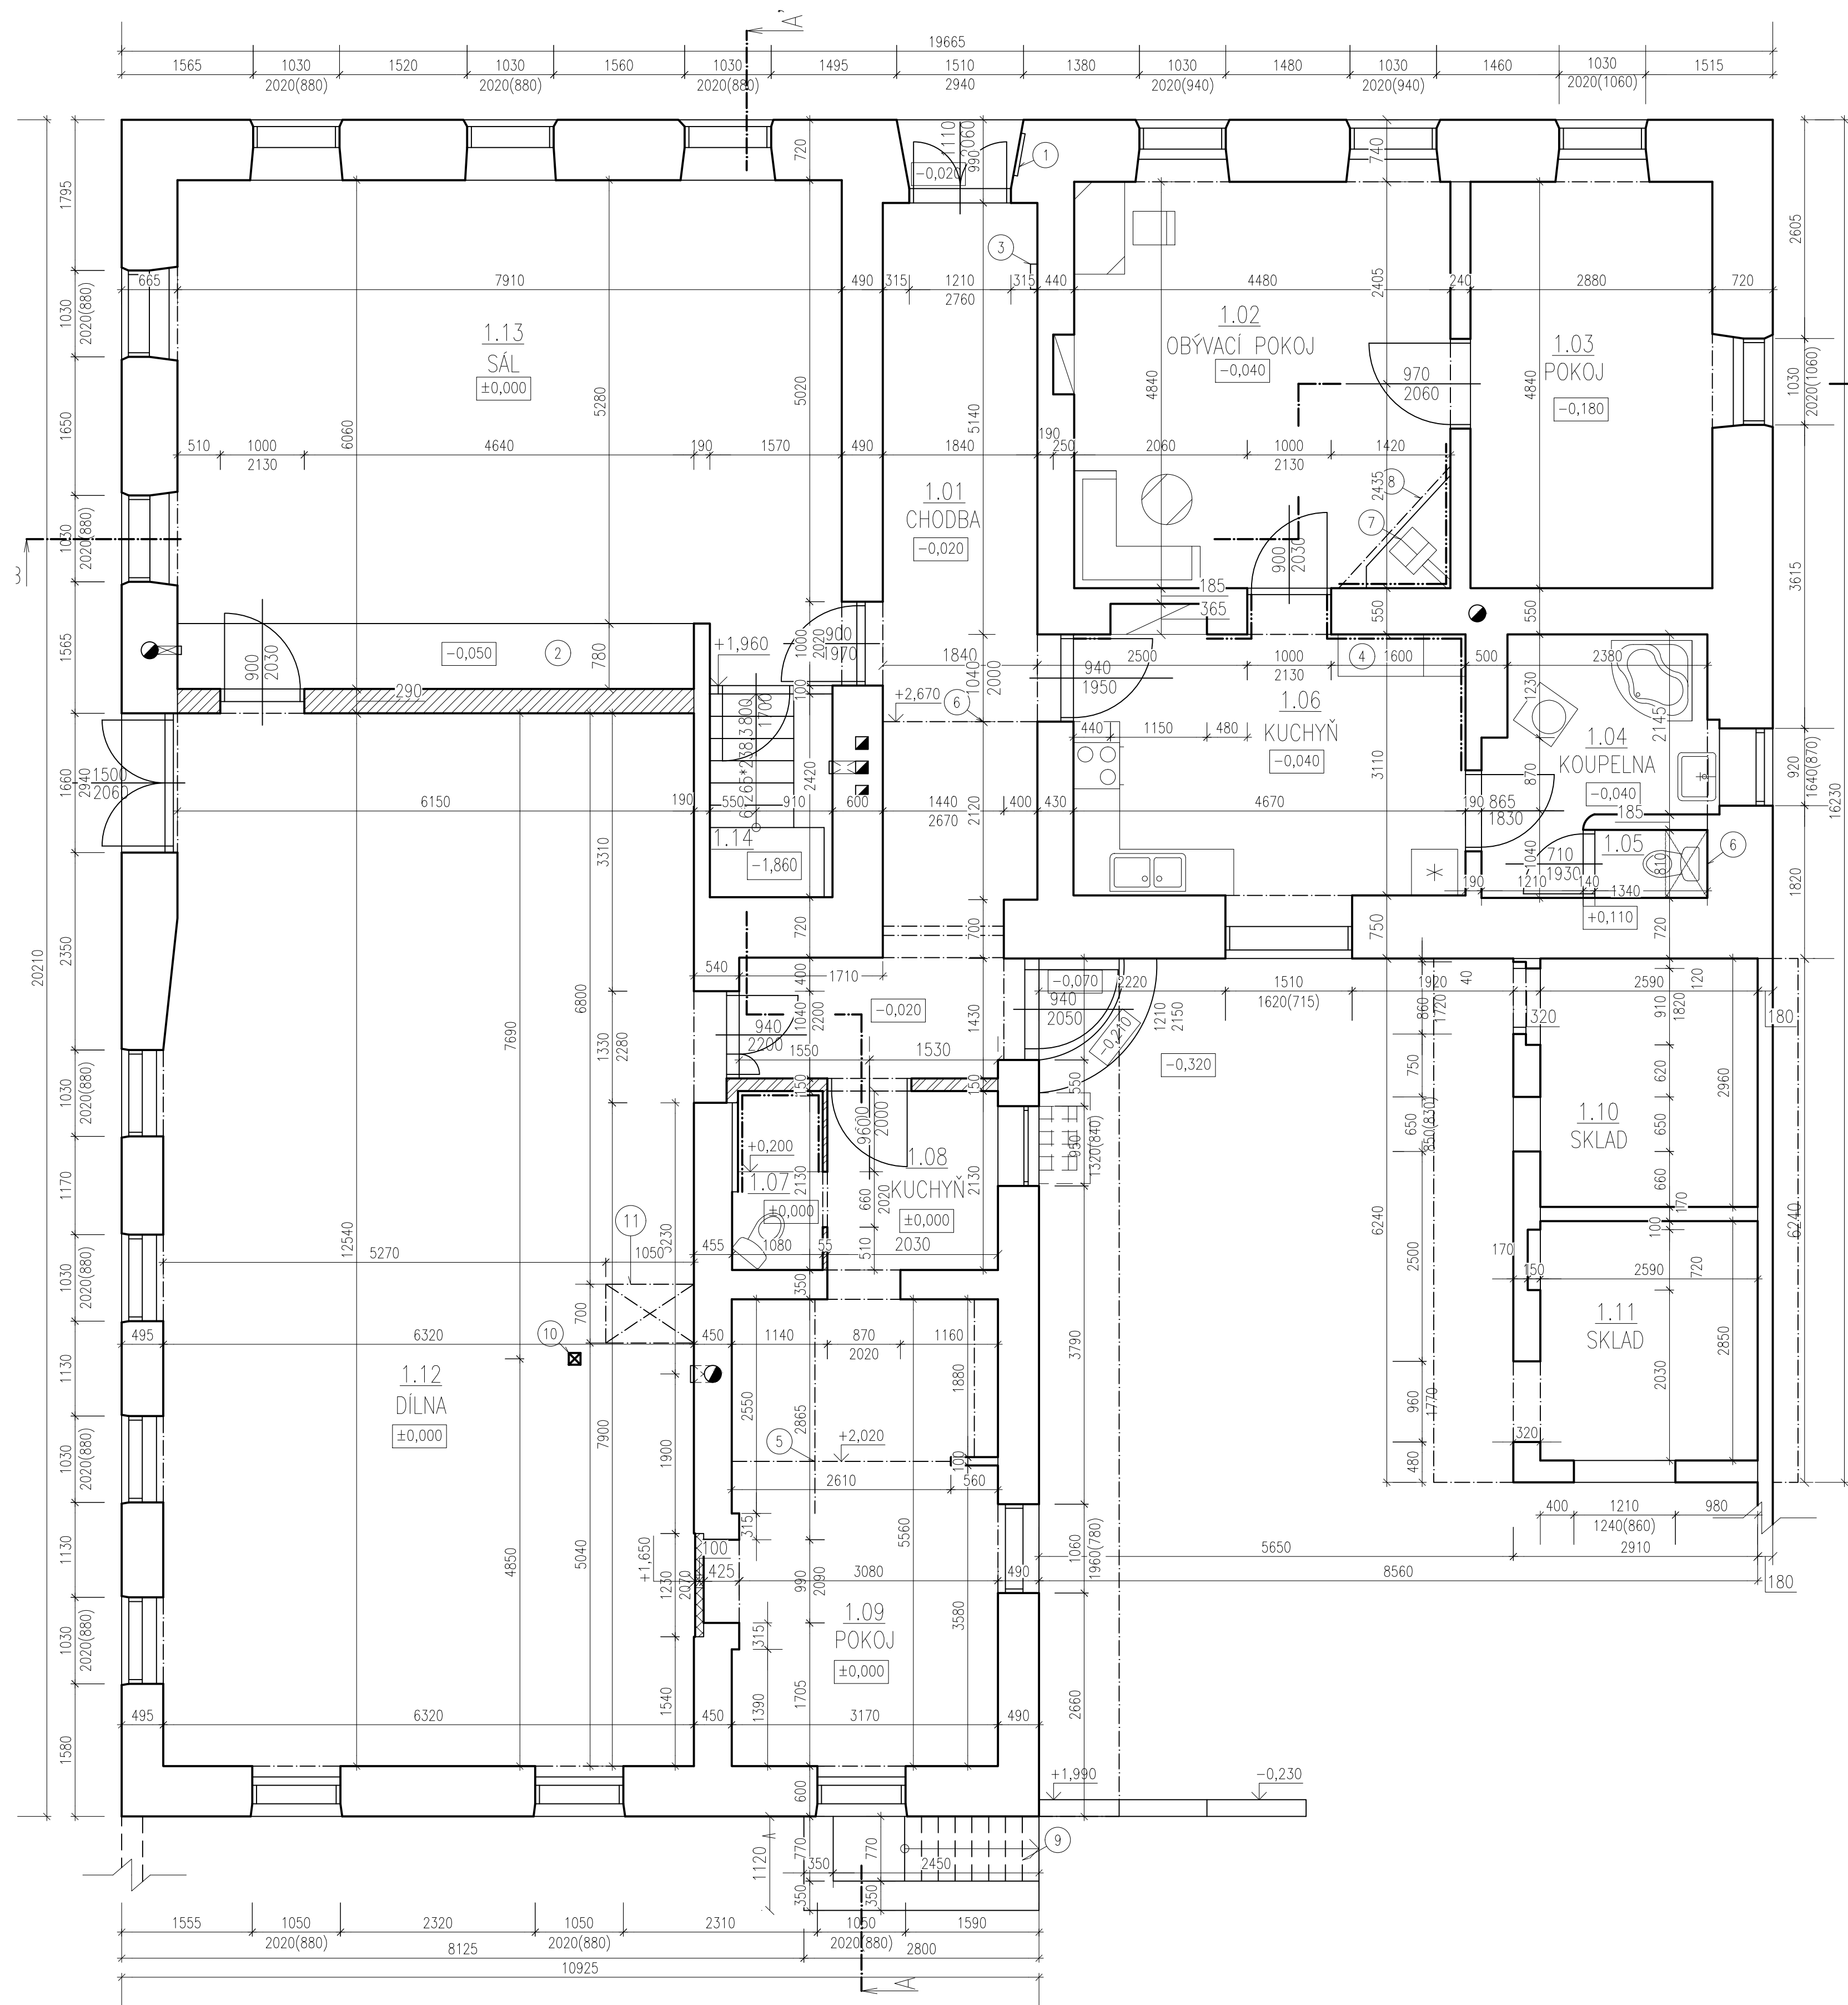

LEGENDA MÍSTNOSTÍ

OZN.	NÁZEV	PLOCHA	ÚPRAVA PODLAHY	ÚPRAVA STĚN A STROPU	S.V.	POZNÁMKA
1.01	CHODBA	21,09	KERAMICKÁ DLAŽBA	ČÁSTEČNĚ VPC OMÍTKY	2670/3680	NAD ČÁSTÍ SDK PODHLED
1.02	OBÝVACÍ POKOJ	21,68	DŘEVĚNÁ PRKENNÁ	OMÍTKY VPC	3580	
1.03	POKOJ	13,94	ASFALTOVÉ PÁSY	OMÍTKY VPC, PERLINKA+LEPIDLO	3730	
1.04	KOUPELNA	6,77	BETONOVÁ	OMÍTKY VPC	2350	VANA VOLNĚ STOJÍCÍ
1.05	WC	0,11	BETONOVÁ	OMÍTKY VPC, SDK PODHLED	1930	V SDK POHLEDU OTVOR 500*810
1.06	KUCHYŇ	14,52	DŘEVĚNÁ PRKENNÁ	OMÍTKY VPC, KERAMICKÝ OBKLAD	2350	
1.07	KOUPELNA	2,22	KERAMICKÁ DLAŽBA	ČÁSTEČNĚ OMÍTKY VPC, KERAMICKÉ OBKLADY	2350	
1.08	KUCHYŇ	4,32	KERAMICKÁ DLAŽBA	OMÍTKY VPC	2350	
1.09	POKOJ	17,57	DŘEVĚNÁ SKLÁDANÁ	ČÁSTEČNĚ OMÍTKY VPC	2020/3660	
1.10	SKLAD	7,66	BETONOVÁ	BEZ OMÍTEK, STROPNÍ BETONOVÉ PANELE	2020	
1.11	SKLAD	7,38	BETONOVÁ	BEZ OMÍTEK, STROPNÍ BETONOVÉ PANELE	2240	
1.12	DÍLNA	78,70	BETONOVÁ	ČÁSTEČNĚ OMÍTKY VPC	3660	
1.13	SÁL	47,72	BETONOVÁ	ČÁSTEČNĚ OMÍTKY VPC	3580	
1.14	SHODIŠTĚ	3,53	BETONOVÁ	BEZ OMÍTEK	-	

LEGENDA MATERIÁLŮ

- NOSNÉ I NENOSNÉ STÁVÁJÍCÍ ZDĚNÉ KONSTRUKCE; V MÍSTNOSTECH Z VELKÉ ČÁSTI OPADANÉ OMÍTKY, NA FASÁDĚ VÁPENNÁ OMÍTKA, MÍSTY PERLINKA+LEPIDLO
- NENOSNÁ ZEĎ TL. 290mm, ŠPATNÁ KVALITA PŘÍČKY, DODATEČNĚ POSTAVENÁ, BEZ OMÍTEK
- SDK PŘÍČKY, RŮZNÉ TLOUŠTKY
- DOZDÍVKY Z PÓROBETONOVÝCH TVÁRNIC, RŮZNÉ TLOUŠTKY

POZNÁMKY

- ELEKTRO SKŘÍŇ Š\*V 510\*510, 1210mm OD PODLAHY
- VYBOURANÁ BETONOVÁ PODLAHA
- POJISTKOVÁ SKŘÍŇ
- KACHLOVÁ KAMNA
- PRKNA POLOŽENÁ NA DŘEVĚNÝCH TRAMECH, PŘÍSTUPNÉ PO DŘEVĚNÉM ŽEBŘÍKU
- ČÁSTEČNÝ SDK PODHLED
- KRBOVÁ KAMNA VOLNĚ STOJÍCÍ NA BETONOVÉ DESCE TL. 50mm
- DŘEVĚNÁ KRBOVÁ ŘÍMSA + IMITACE PŘÍSTŘEŠKU
- ROZBITÉ BETONOVÉ SCHODIŠTĚ DO SKLEPA, RŮZNÉ VÝŠKY STUPŇŮ
- DŘEVĚNÝ SLOUPEK, 140\*140
- PRŮLEZ NA PŮDU; 1050\*700mm, DŘEVĚNÝ ŽEBŘÍK

0,000 = 272,000 m n.m., B.p.v. / SOUŘADNICOVÝ SYSTÉM S-JTSK

PŘEDMĚT	BAKALÁŘSKÁ PRÁCE		FAKULTA
VYPRACOVAL	Vojtěch Svejnoha		STAVEBNÍ
VEDOUcí PRÁCE	Ing. arch. Ivana Košíčková PhD		datov
STAVEBNÍK	Obec Dobročkovice, Dobročkovice 92, 683 33		posazeního stavebního
MÍSTO STAVBY	RD č.p. 111, parc. č. St. 144, Dobročkovice, 683 33		
NÁZEV STAVBY	REKONSTRUKCE		
	Přestavba byv. hospody na obecní úřad		
STAVEBNÍ OBJEKT	SO.01 - OBECNÍ ÚŘAD	FORMÁT	8xA4
ČÁST	SLOŽKA Č.3 - ARCHITEKTONICKO-STAVEBNÍ ŘEŠENÍ	DATUM	10/19
OBSAH:	PŮDORYS 1NP_stávající stav	STUPEŇ PD	DPS
		MEŘÍTKO	Č. VÝKRESU
		1:50	D.1.1.01