



PŮDORYS PŮDY A SKLEPA\_stávající stav

M 1:50

PŮDORYS PŮDA

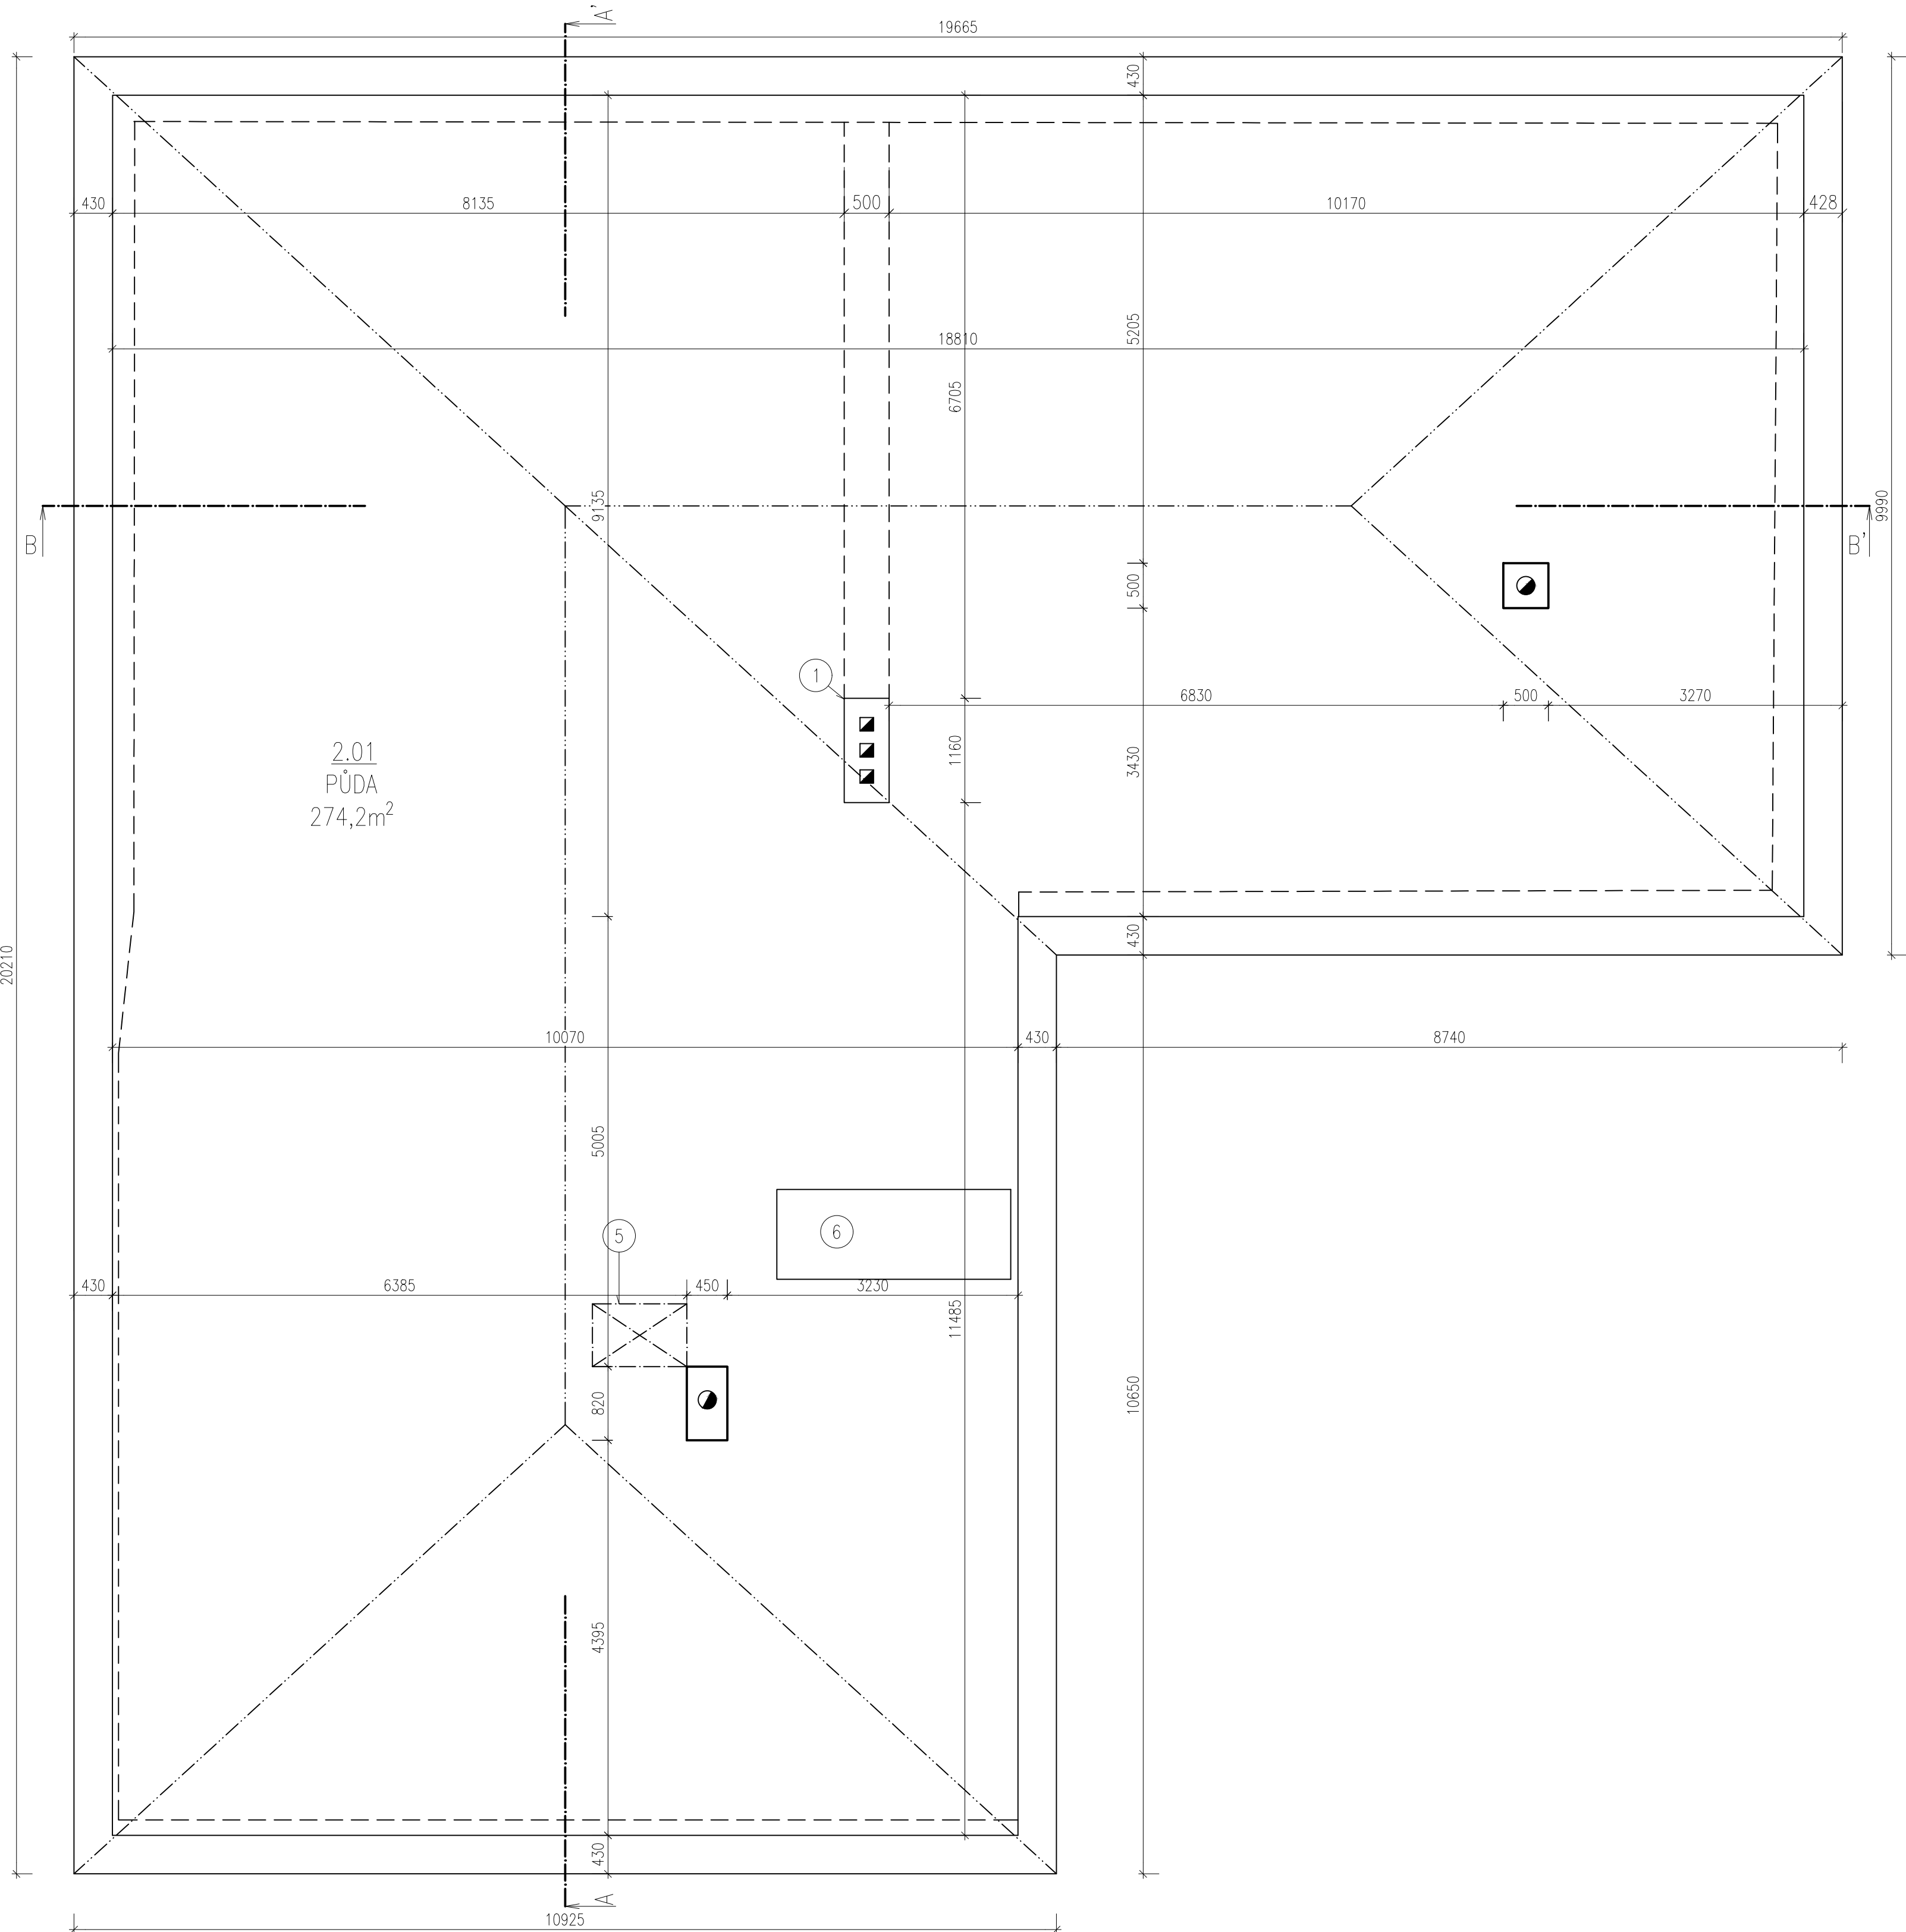

PŮDORYS SKLEPA

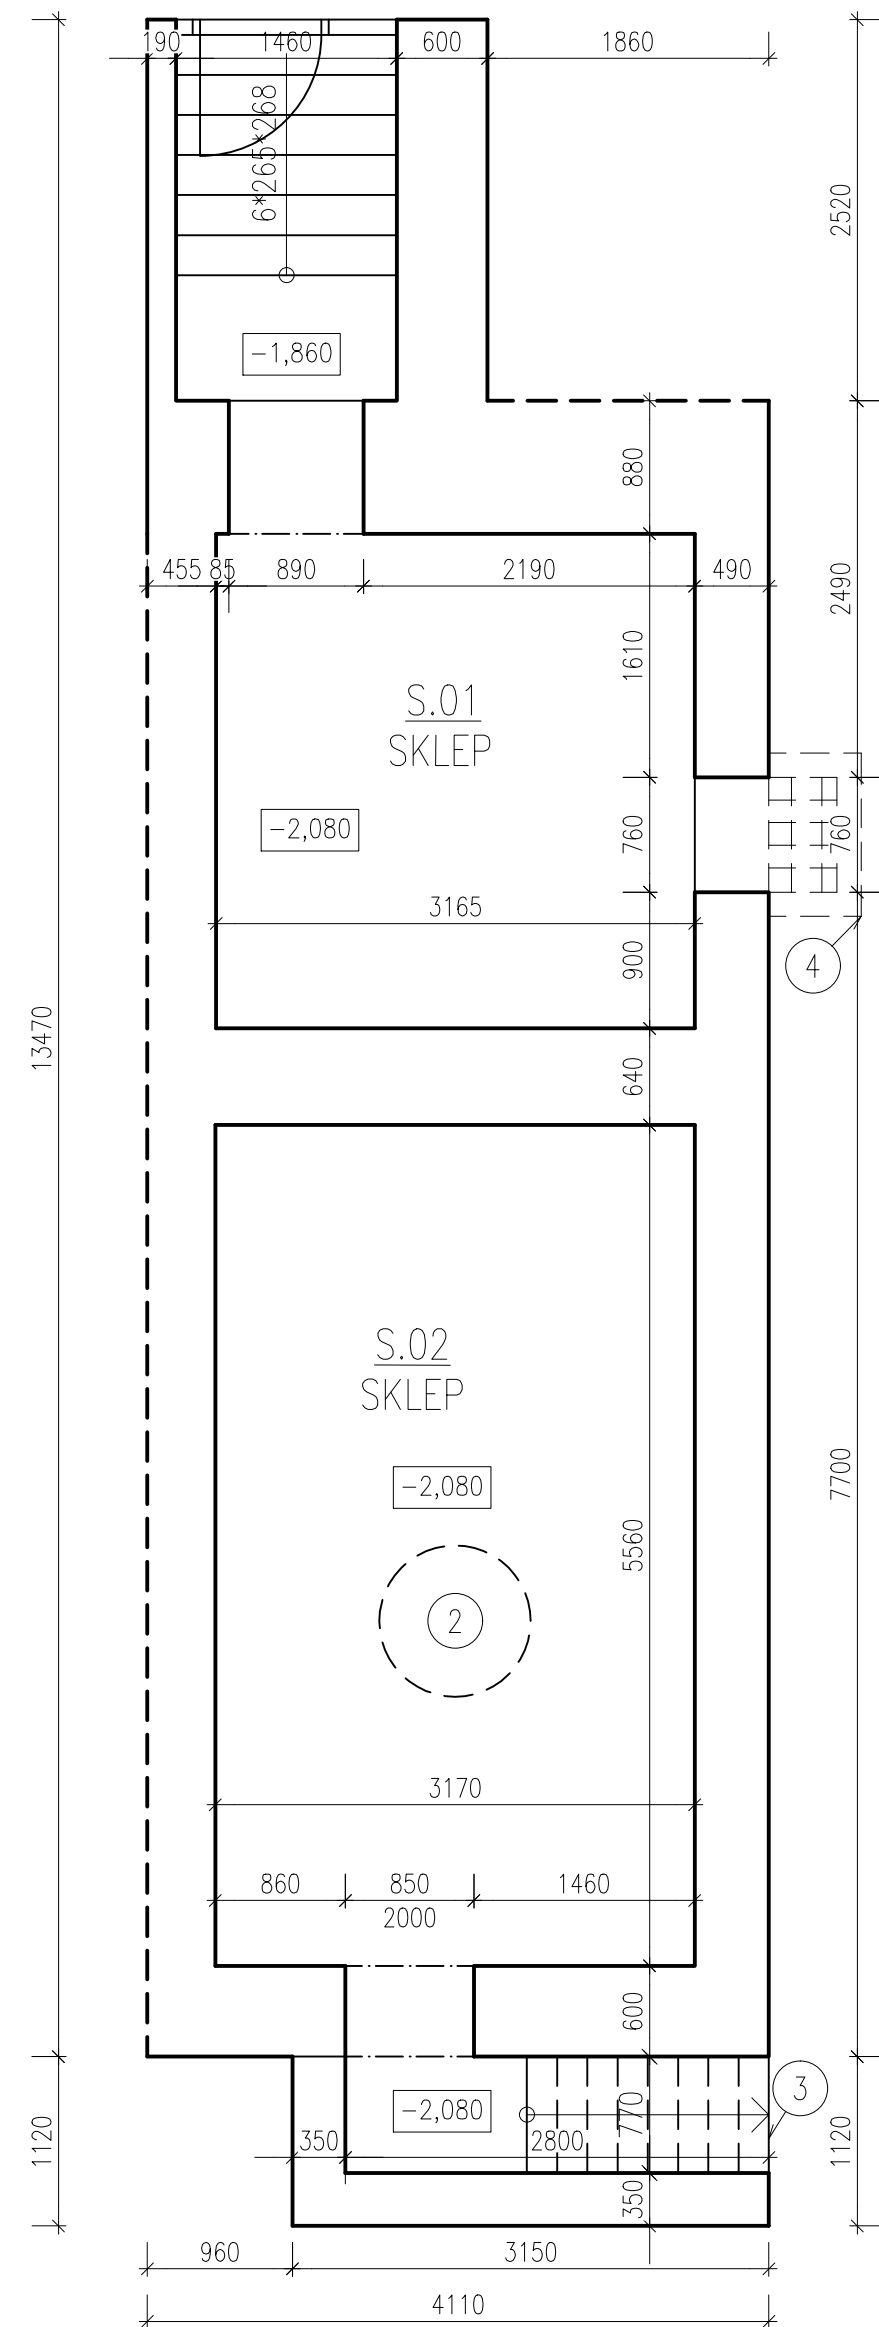

LEGENDA MÍSTNOSTÍ

| OZN. | NÁZEV | PLOCHA | OPRAVA PODLAHY | OPRAVA STĚN A STROPU | S.V. |
|------|-------|--------|----------------|----------------------|------|
| S.01 | SKLEP | 10,3   | BEZ ÚPRAVY     | BEZ ÚPRAVY           | 1860 |
| S.02 | SKLEP | 17,6   | BEZ ÚPRAVY     | BEZ ÚPRAVY           | 1860 |
| 2.01 | PŮDA  | 274,2  | NÁSYP          | -                    | -    |

LEGENDA MATERIÁLŮ



OBECNÉ ZDIVO, RŮZNÉ TLOUŠTKY

POZNÁMKY

- NEPOUŽÍVANÝ, SERÍZNUTÝ CIHELNÝ KOMIN
- STUDNA ZDĚNA, NEZJIŠTĚNÉ HLOUBKY
- ROZBITÉ BETONOVÉ SCHODIŠTĚ DO SKLEPA, RŮZNÉ VÝŠKY STUPŇŮ
- SKLEPNÍ SVĚTLÍK, ZAMŘÍŽOVÁN
- PRŮLEZ NA PŮDU, PADACÍ DŘEVĚNÝ POKLOP
- NEPOUŽÍVANÝ PRŮLEZ NA PŮDU Z DŘEVĚNÝCH PRKEN, ZE SPODU ZAVŘEN SDK PODHLEDEM

0,000 = 272,000 m n.m., B.p.v. / SOUŘADNICOVÝ SYSTÉM S-JTSK

|                 |   |           |                       |
|-----------------|---|-----------|-----------------------|
| PŘEDMĚT         | BAKALÁŘSKÁ PRÁCE                                    |           | FAKULTA               |
| VYPRACOVAL      | Vojtěch Svejnoha                                    |           | STAVEBNÍ              |
| VEDOUcí PRÁCE   | Ing. arch. Ivana Košíčková PhD                      |           | stavby                |
| STAVEBNÍK       | Obec Dobročkovice, Dobročkovice 92, 683 33          |           | posuzování stavebních |
| MÍSTO STAVBY    | RD č.p. 111, parc. č. St. 144, Dobročkovice, 683 33 |           |                       |
| NÁZEV STAVBY    | REKONSTRUKCE  |           |                       |
|                 | Přestavba býv. hospody na obecní úřad               |           |                       |
| STAVEBNÍ OBJEKT | SO.01 - OBECNÍ ÚŘAD                                 | FORMÁT    | 8x4                   |
| ČÁST            | SLOŽKA Č.3 - ARCHITEKTONICKO-STAVEBNÍ ŘEŠENÍ        | DATUM     | 10/19                 |
| OBSAH:          | PŮDORYS PŮDY A SKLEPA_stávající stav                | STUPEŇ PD | DPS                   |
|                 |   | MEŘITKO   | Č. VÝKRESU            |
|                 |   | 1:50      | D.1.1.02              |