


DETAIL B

M 1:5

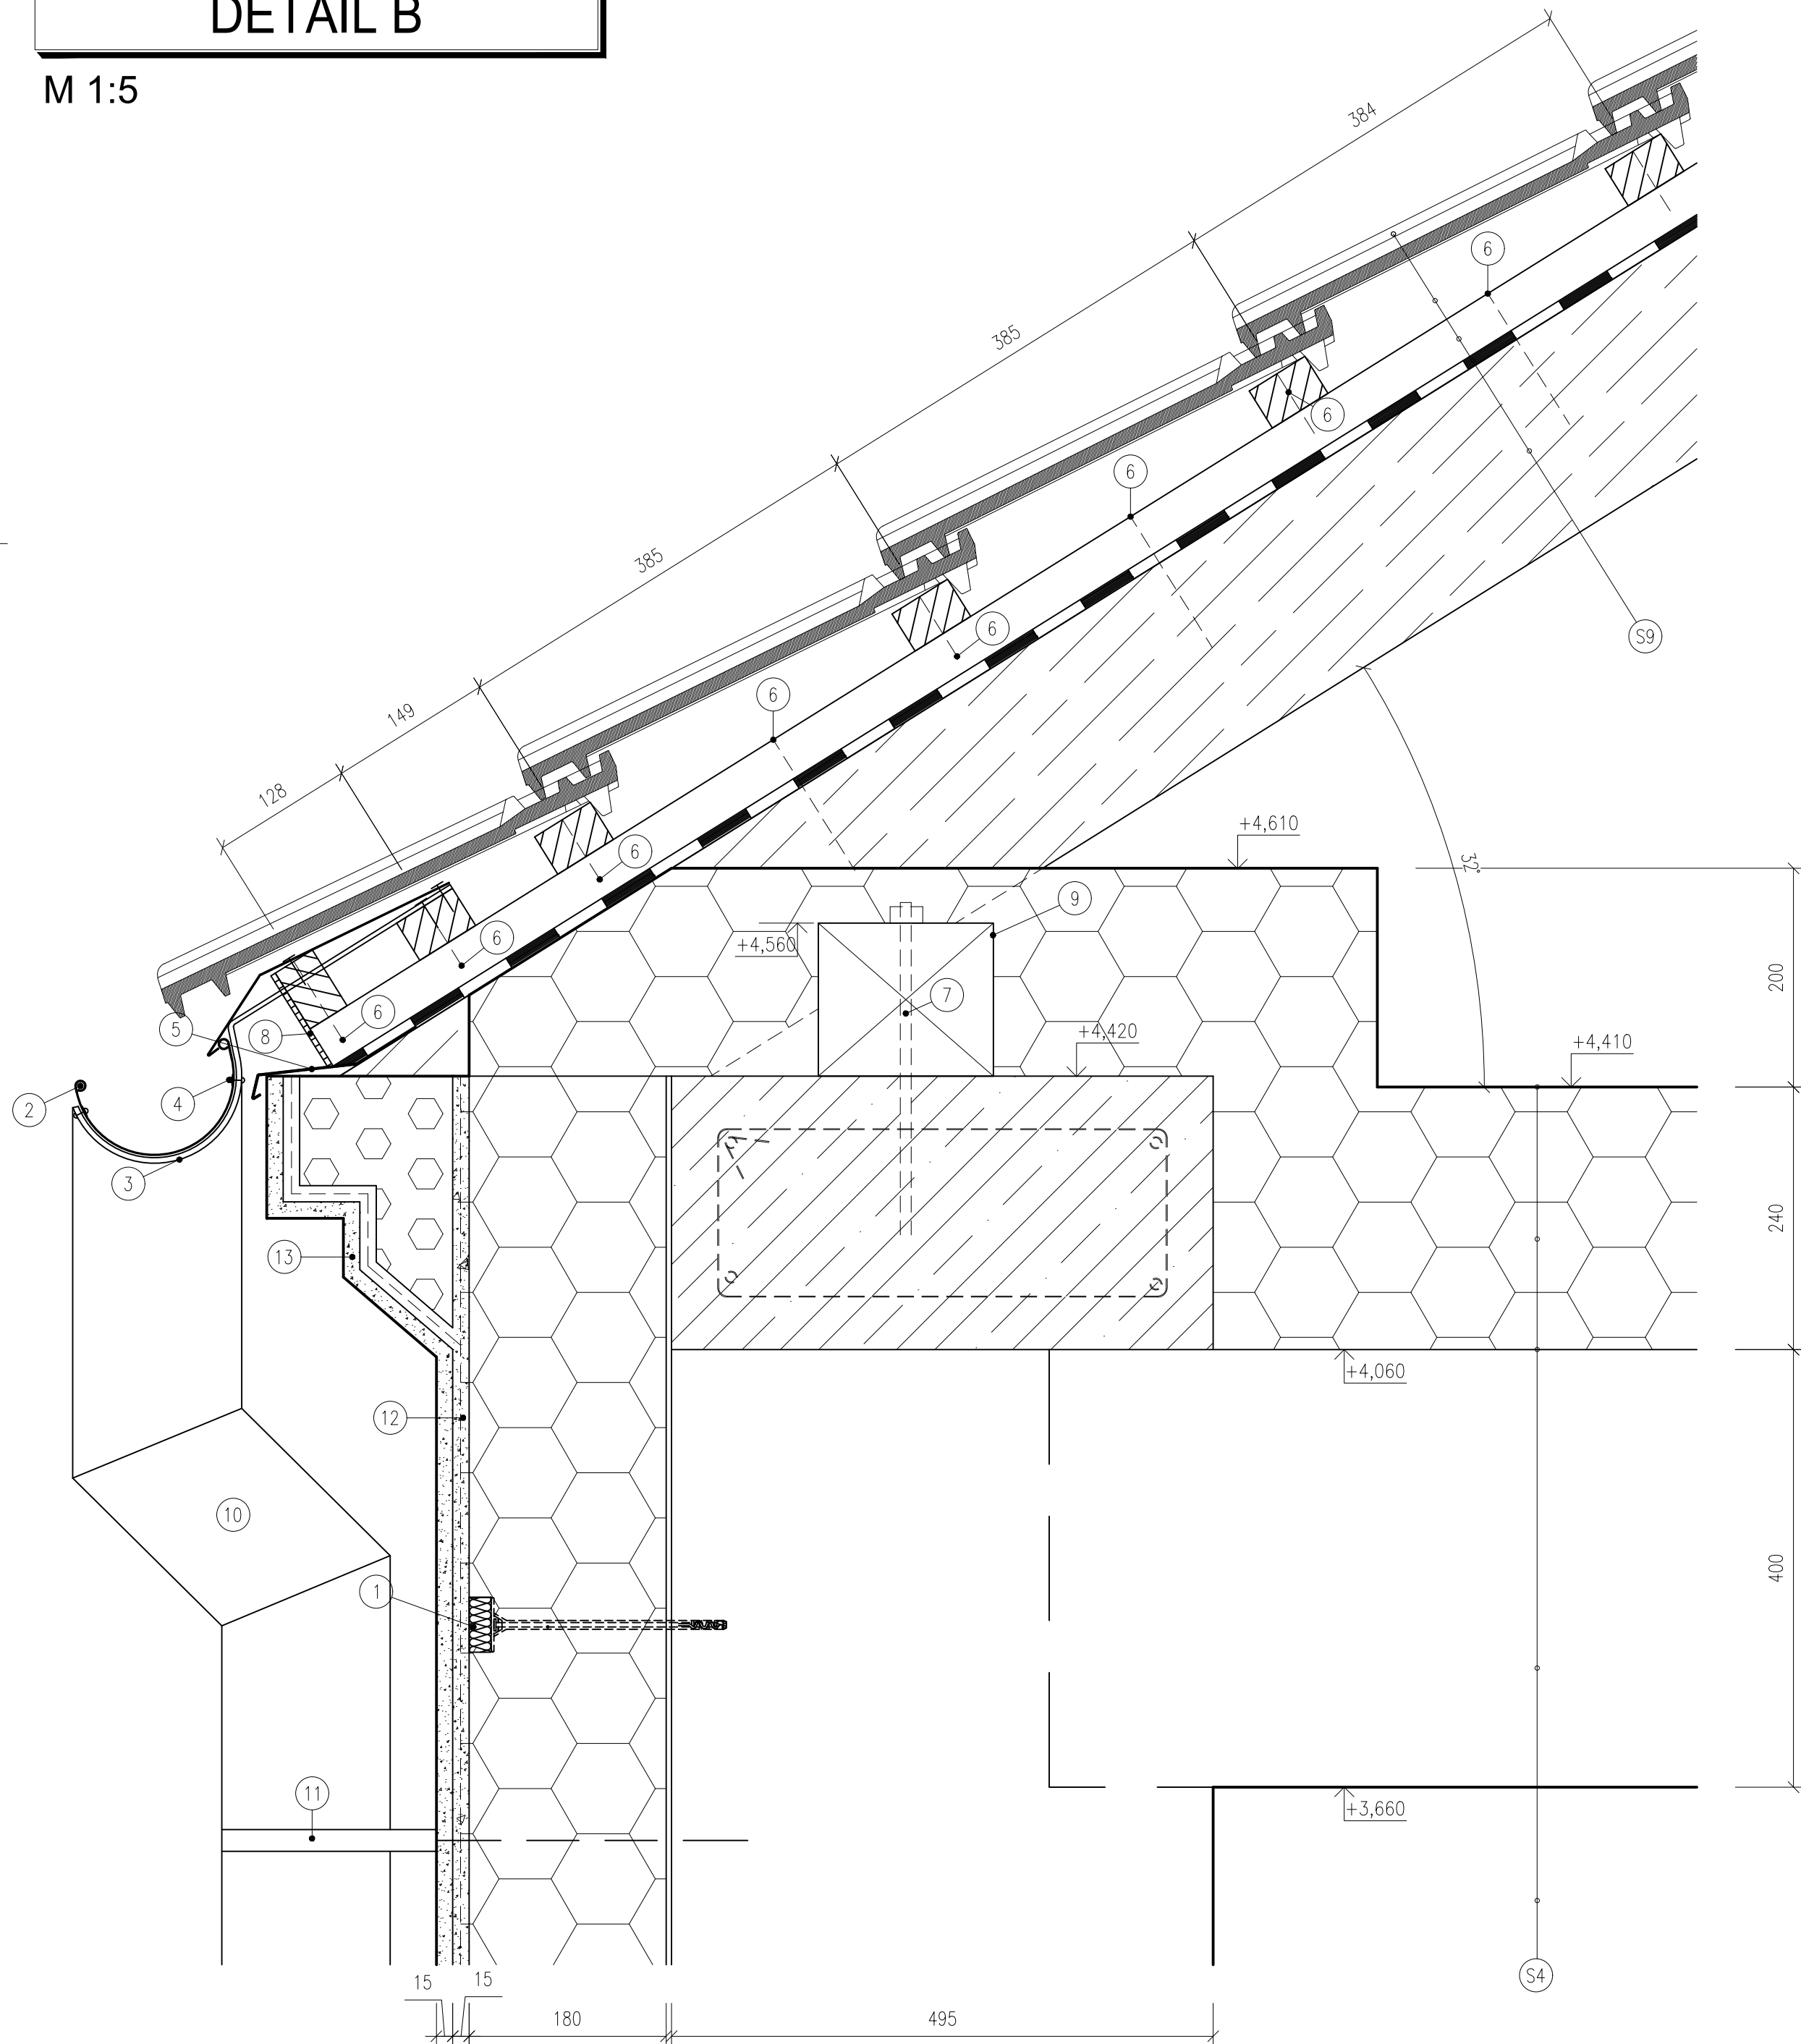

LEGENDA MATERIÁLŮ


- STÁVAJÍCÍ TRÁMOVÝ STROP
- KONTAKTNÍ ZATEPLOVACÍ SYSTÉM ETICS; MINERÁLNÍ VLNA KNAUF S THERMAL tl. 180 mm
- FASÁDNÍ OZDOBNÁ ŘÍMSA Z PĚNOVÉHO POLYSTYRENU, LEPENO JEDNOSLOŽKOVÝM LEPIDLEM
- POZEDNÍ VĚNEC v. 250 mm, ŽELEZOBETON C20/25-XC2, OCEL B500B, PRŮŘEZU 4*Ø14, TŘMINKY PO CCA 1 m, NUTNO POSOUDIT STATICKÝM VÝPOČTEM

- S9 PÁLENÁ STŘEŠNÍ KRYTINA
STŘEŠNÍ LATĚ SMRKOVÉ, IMPREGNOVANÉ, 60/40
STŘEŠNÍ KONTRALATĚ SMRKOVÉ, IMPREGNOVANÉ, 40/60
DIFÚZNĚ PROPUSTNÁ POJISTNÁ HYDROIZOLACE, FÓLIE VYZTUŽENÁ MŘÍŽKOU SE SAMOLEPICÍMI OKRAJI
STŘEŠNÍ KROKVE, SMRKOVÉ, PRŮŘEZ 100/180
- S4 NETKANÁ GEOTEXTILIE
TEPELNÁ IZOLACE Z MINERÁLNÍ VLNY, LOŽENÁ MEZI ROZNÁŠECI KŘÍŽE Z EPS, SYSTÉM ISOVER STEP CORSS, tl. 2*120 mm
PAROPROPUSTNÁ FÓLIE
STÁVAJÍCÍ KONSTRUKCE TRÁMOVÉHO STROPU
VZDUCHOVÁ A INSTALAČNÍ MEZERA, ZESPODA ZAKLOPENÁ SDK PODHLEDEM NA ROŠT Z CD PROFILŮ, tl. MEZERY SE LIŠÍ V ZÁVISLOSTI NA S.V. MÍSTNOSTI

POZNÁMKY

- ① KOTVICÍ SYSTÉMOVÉ HMOŽDINKY SE ZAPUŠTĚNÝM TERČEM PRO FASÁDNÍ ZATEPLOVACÍ SYSTÉM ETICS
- ② DEŠŤOVÝ ŽLAB, POZINKOVANÝ PLECH
- ③ OCELOVÝ STŘEŠNÍ HÁK
- ④ OCELOVÁ PŘÍPONKA
- ⑤ PLECHOVÁ OKAPNÍČKA
- ⑥ OCELOVÉ VRUTY PRO KOTVENÍ KONTRALATÍ A LATÍ
- ⑦ KOTVENÍ POZEDNICE DO ŽB VĚNCE, OCELOVÉ ZÁVITOVÁ TYČ S MATKOU, KOTVENÍ PO CCA 1,5 m
- ⑧ OCELOVÁ VĚTRACÍ MŘÍŽKA
- ⑨ POZEDNICE, DŘEVO SMRK, PRŮŘEZ 160/140
- ⑩ OKAPOVÝ SVOD, POZINKOVANÝ PLECH
- ⑪ UKOTVENÍ SVODU DO OBVODOVÉ ZDI
- ⑫ VYZTUŽNÁ TKANINA ZATLAČENÁ DO LEPICI HMOTY tl. 3 mm
- ⑬ TENKOVRSŤVÁ FASÁDNÍ OMÍTKA tl. 5 mm

0,000 = 272,000 m n.m., B.p.v. / SOUŘADNICOVÝ SYSTÉM S-JTSK

| | | | | |
|-----------------|--|--|--|-------------------------------|
| PŘEDMĚT | BAKALÁŘSKÁ PRÁCE | |  FAKULTA STAVEBNÍ <i>ústav</i> pozemního stavitelství | |
| VYPRACOVAL | Vojtěch Švejnoha | | | |
| VEDOUČÍ PRÁCE | Ing. arch. Ivana Košíčková PhD. | | | |
| STAVEBNÍK | Obec Dobročkovice, Dobročkovice 92, 683 33 | | | |
| MÍSTO STAVBY | RD č.p. 111, parc. č. St. 144, Dobročkovice, 683 33 | | | |
| NÁZEV STAVBY | REKONSTRUKCE Přestavba býv. hospody na Obecní dům | | | |
| STAVEBNÍ OBJEKT | SO.01 - OBECNÍ DŮM | | FORMÁT | 4xA4 |
| ČÁST | SLOŽKA č. 7 - STAVEBNĚ KONSTRUKČNÍ ŘEŠENÍ | | DATUM | 06/20 |
| OBSAH: | | | STUPEŇ PD | DPS |
| DETAIL B | | | MEŘITKO | č. VÝKRESU 1:5 D.1.2.04 |