

PBŘ - PŮDORYS 1NP

M 1:50

LEGENDA MÍSTNOSTÍ

OZN.	NÁZEV	PLOCHA
1.01	ZÁDVEŘÍ	4,06
1.02	KANCELÁŘ TAJEMNÍKA	19,46
1.03	KANCELÁŘ STAROSTY	18,93
1.04	ARCHIV	7,60
1.05	OBÝVACÍ POKOJ	21,68
1.06	LOŽNICE	15,93
1.07	KOUPELNA+WC	8,07
1.08	ZÁDVEŘÍ	7,29
1.09	KUCHYŇ	7,89
1.10	ZÁDVEŘÍ	3,144
1.11	ŠATNA	4,32
1.12	KOUPELNA+WC	4,97
1.13	OBYTNÁ MÍSTNOST	17,62
1.14	ZASEDACÍ MÍSTNOST	40,67
1.15	WC-ZENY	4,37
1.16	ÚKLIDOVÁ MÍSTNOST	2,83
1.17	WC-MUŽI	7,41
1.18	TECHNICKÁ MÍSTNOST	3,53
1.19	WC-INVLIDÉ	4,48
1.20	CHODBA	25,45
1.21	ZÁZEMÍ TECH. SLUŽEB	15,75

LEGENDA ZNAČEK

--- HRANICE POŽÁRNÍHO ÚSEKU

--- ODSTUPOVÁ VZDÁLENOST

N01.02-I OZNAČENÍ POŽÁRNÍHO ÚSEKU, VČETNĚ SPB

47 SMĚR ÚNIKU S VYZNAČENÝM POČTEM UNIKAJÍCÍCH OSOB

47 SMĚR ÚNIKU NA VOLNÉ PROSTRANSTVÍ PŘED OBJEKTEM S VYZNAČENÝM POČTEM UNIKAJÍCÍCH OSOB

P6 PŘENOSNÝ HASIČÍ PŘÍSTROJ, PRAŠKOVÝ, NAPLNĚNÝ O HMOTNOSTI 6 kg


OH OPTICKO-KOUŘOVÝ HLASIČ POŽÁRU

35 POČET EVAKUOVANÝCH OSOB V DANÉM P.Ú.

POŽÁRNĚ NEBEZPEČNÝ PROSTOR

SKŘÍŇ NA HASIČÍ NAŘADÍ

TLAČÍTKO PRO OVLADÁNÍ AKUSTICKÉHO POPLACHOVÉHO ZAŘÍZENÍ

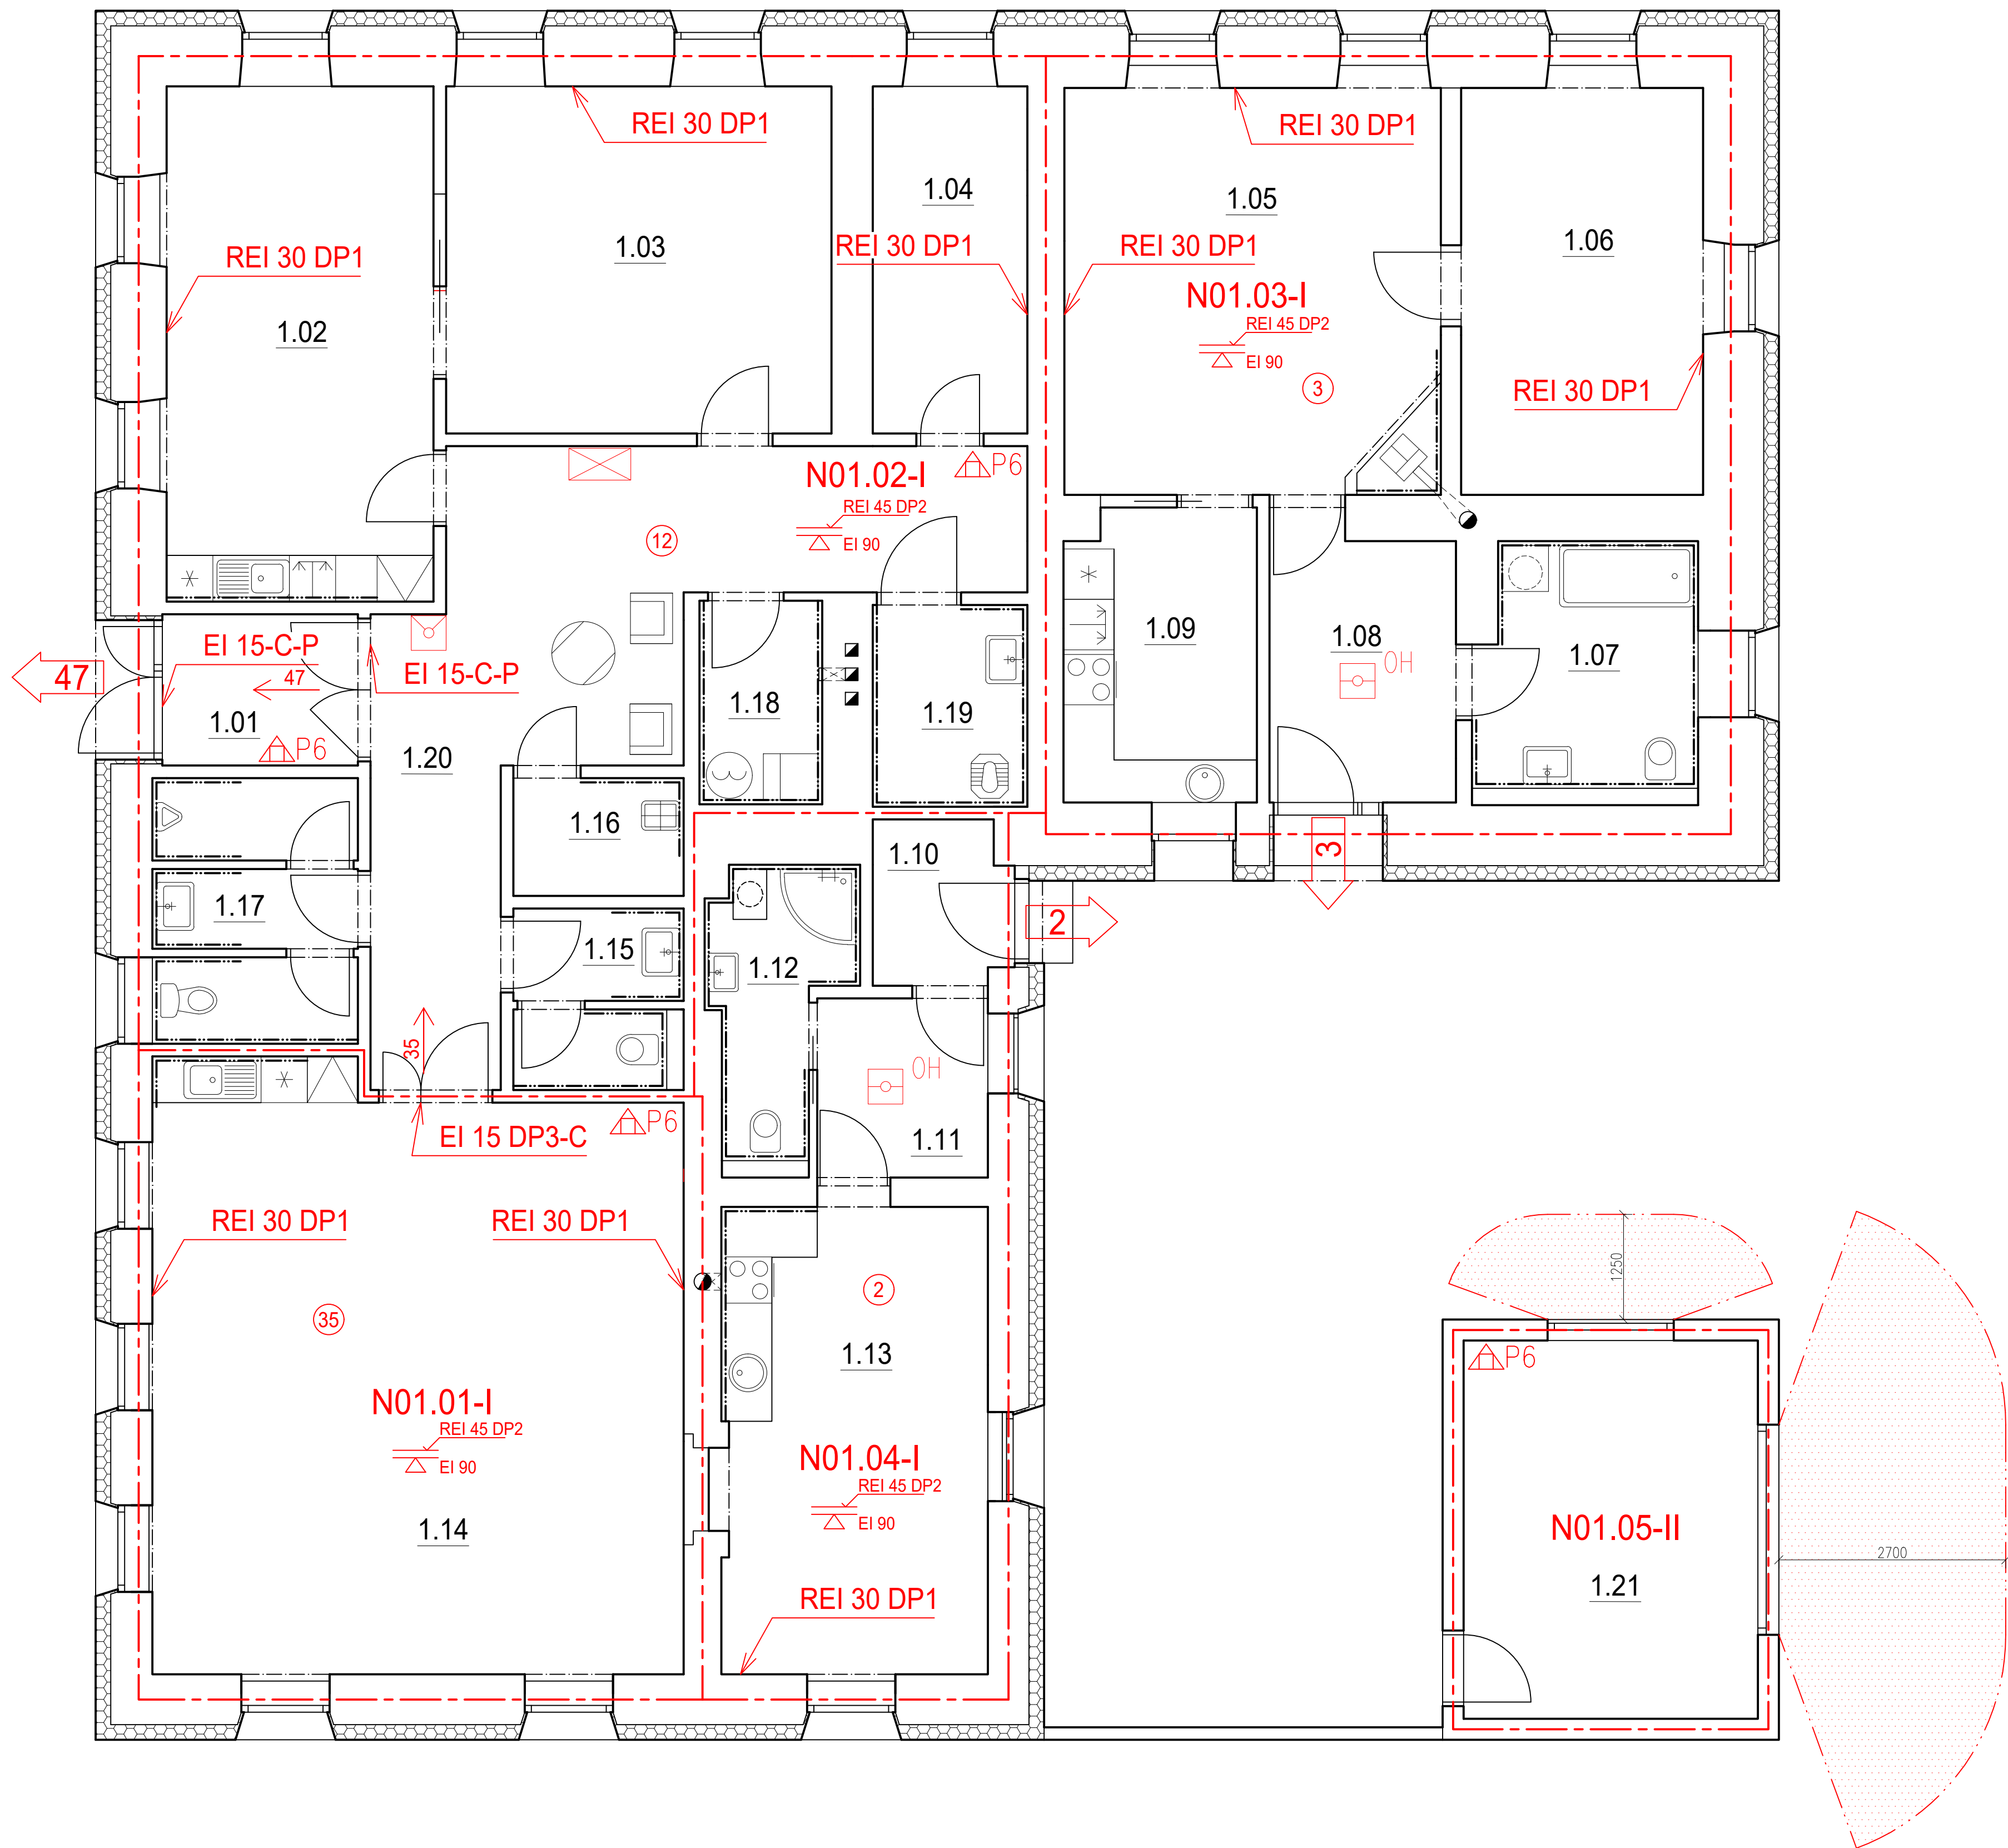

0,000 = 272,000 m n.m., B.p.v. / SOUŘADNICOVÝ SYSTÉM S-JTSK				
PŘEDMĚT		BAKALÁŘSKÁ PRÁCE		
VYPRACOVAL		Vojtěch Svejnoha		
VEDOUcí PRÁCE		Ing. arch. Ivana Košíčková PhD.		
STAVEBNÍK		Obec Dobročkovice, Dobročkovice 92, 683 33		
MÍSTO STAVBY		RD č.p. 111, parc. č. St. 144, Dobročkovice, 683 33		
NÁZEV STAVBY		REKONSTRUKCE Přestavba býv. hospody na Obecní dům		
STAVEBNÍ OBJEKT		SO.01 - OBECNÍ DŮM		
ČÁST		SLOŽKA č. 8 - POŽÁRNĚ BEZPEČNOSTNÍ ŘEŠENÍ		
OBSAH:		PBŘ - PŮDORYS 1NP		
		FAKULTA STAVEBNÍ pozemního stavebnictví datum		
		FORMÁT 8x44		
		DATUM 06/20		
		STUPEŇ PD DPS		
		MEŘITKO Č. VÝKRESU 1:50 D.1.3.01		