


SITUACE PBŘ

M 1:250

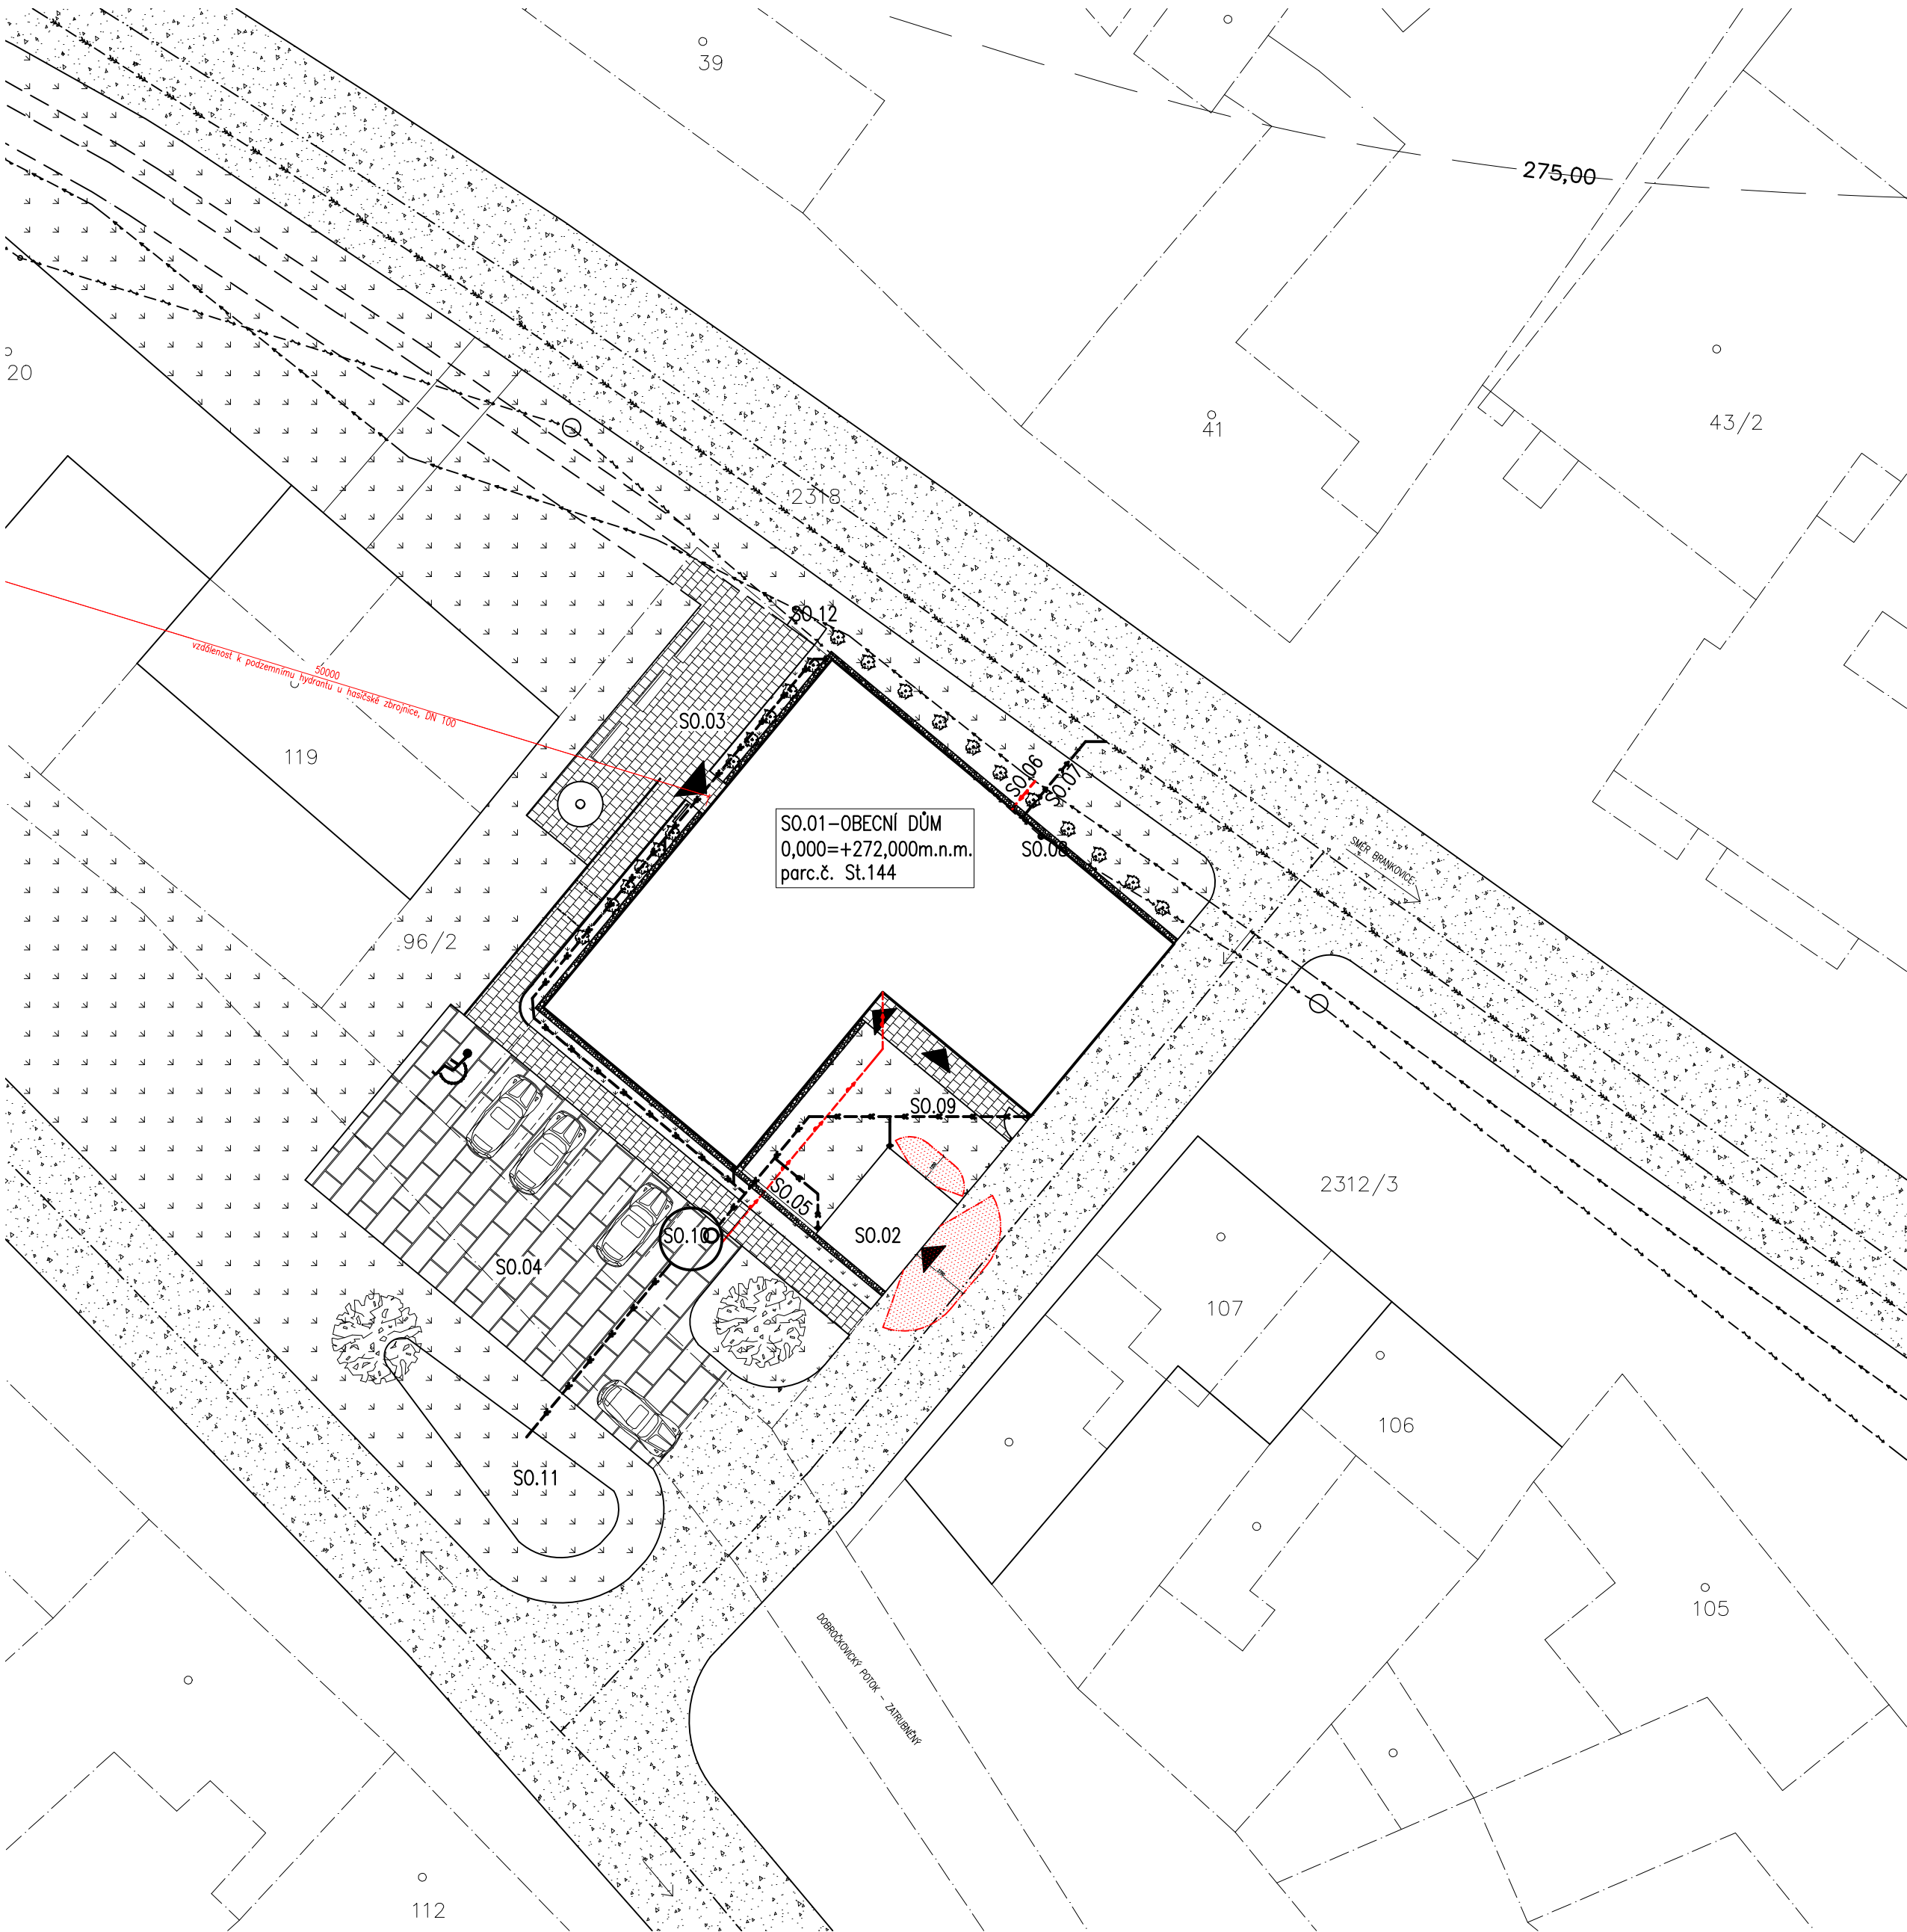

LEGENDA POVRCHŮ

- ZPEVNĚNÁ PLOCHA PARKOVACÍ PLOCHA, ZASKOVACÍ DISTANČNÍ DLAŽBA
- ZPEVNĚNÁ PLOCHA CHODNÍKŮ A NÁDVŮŘÍ, BETONOVÁ DISTANČNÍ DLAŽBA
- BUDOUCÍ ZPEVNĚNÁ PLOCHA CHODNÍKŮ, BETONOVÁ DISTANČNÍ DLAŽBA, NENÍ PŘEDMĚTEM TETO PD
- MÍSTNÍ KOMUNIKACE, ASFALTOVÁ VOZOVKA
- OKAPOVÝ CHODNÍK, S. 250mm, VYMÝVANÝ KAČÍREK FRAKCE 16-32mm
- ZATRAVNĚNÉ PLOCHY

LEGENDA STÁVAJÍCÍCH SÍTÍ

- STÁVAJÍCÍ VODOVODNÍ ŘÁD
- STÁVAJÍCÍ JEDNOTNÁ OBECNÍ KANALIZACE
- STÁVAJÍCÍ NADZEMNÍ VEDENÍ NN
- BETONOVÝ SLOUP NADZEMNÍHO VEDENÍ NN

LEGENDA NOVÝCH SÍTÍ

- NOVÁ PŘÍPOJKA SPLAŠKOVÉ KANALIZACE, PVC DN125, NÁPOJENÍ DO STAV. JEDNOTNÉ KANALIZACE
- NOVÁ PŘÍPOJKA DEŠŤOVÉ KANALIZACE, PVC DN125, VYČISTĚNÍ DO RETENČNÍ NÁDRŽE
- NOVÁ PŘÍPOJKA NN, NÁPOJENÍ ZE STÁVAJÍCÍHO NADZEMNÍHO VEDENÍ SKRZ KONSTRUKCI STŘECHY

LEGENDA STAVEBNÍCH OBJEKTŮ

- SO.01 – OBECNÍ DŮM
- SO.02 – ZÁZEMÍ TECHNICKÝCH SLUŽEB
- SO.03 – ZPEVNĚNÁ PLOCHA CHODNÍKŮ A NÁDVŮŘÍ, BETONOVÁ DLAŽBA
- SO.04 – PARKOVACÍ STÁNÍ, DISTANČNÍ ZASKOVACÍ DLAŽDICE
- SO.05 – DĚLÍCI ŽEĐ
- SO.06 – PŘÍPOJKA VODOVODNÍHO ŘÁDU
- SO.07 – PŘÍPOJKA SPLAŠKOVÉ KANALIZACE
- SO.08 – PŘÍPOJKA NADZEMNÍHO VEDENÍ NN
- SO.09 – DEŠŤOVÁ KANALIZACE
- SO.10 – POJEZDOVÁ RETENČNÍ NÁDRŽ NA DEŠŤOVOU VODU, ø 2,75m, OBJEM 10m³ S BEZPEČNOSTNÍM PŘEPÁDEM DO VSAKOVACÍHO PRŮLEHU
- SO.11 – VSAKOVACÍ PRŮLEH
- SO.12 – MÍSTO PRO POPELNICI

INFORMACE O STAVBĚ

- OBECNÍ DŮM: 1NP+1PP
- ZÁZEMÍ TECH. SLUŽEB: 1NP
- PŮVODNÍ ZASTAVĚNÁ PLOCHA: 339 m²
- NOVÁ ZASTAVĚNÁ PLOCHA: 327 m²
- PLOCHA PARCELY: 567 m²
- NOVÉ PROCENTO ZASTAVĚNÍ: 57,7%


CHARAKTERISTIKA STAVBY

- STAVBA: REKONSTRUOVANÝ OBECNÍ DŮM
- POČET PODLAŽÍ: 1NP
- POŽÁRNÍ VÝŠKA: 0,0 m
- DRUH STAVBY: ZMĚNA STAVBY SKUPINY II
- POČET P.O.: 5
- POČET EVAKUOVANÝCH OSOB: 52

LEGENDA ČAR A ZNAČEK PBŘ

- ODSTUPOVÉ VZDÁLENOSTI
- NOVÁ VODOVODNÍ PŘÍPOJKA
- NOVÉ POTRUBÍ UŽITKOVÉ VODY Z RETENČNÍ NÁDRŽE

0,000 = 272,000 m n.m., B.p.v. / SOUŘADNICOVÝ SYSTÉM S-JTSK

PŘEDMĚT	BAKALÁŘSKÁ PRÁCE			FAKULTA
VYPRACOVAL	Vojtěch Švejnoha			STAVEBNÍ
VEDOUČÍ PRÁCE	Ing. arch. Ivana Košíčková PhD			ústav
STAVEBNÍK	Obec Dobročkovice, Dobročkovice 92, 683 33			pozemního stavitelství
MÍSTO STAVBY	RD č.p. 111, parc. č. St. 144, Dobročkovice, 683 33			
NÁZEV STAVBY	REKONSTRUKCE			
	Přestavba býv. hospody na Obecní dům		FORMÁT	4x4
STAVEBNÍ OBJEKT	SO.01 a SO.02		DATUM	06/20
ČÁST	SLOŽKA č.8 - POŽÁRNĚ BEZPEČNOSTNÍ ŘEŠENÍ		STUPEŇ PD	DPS
OBSAH:			MEŘITKO	Č. VÝKRESU
SITUACE PBŘ			1:250	D.1.3.02