


VÝKRES SESTAVY DÍLCŮ STROPU NAD 2.NP
M 1:50

VÝUKOVÁ VERZE ARCHICADU

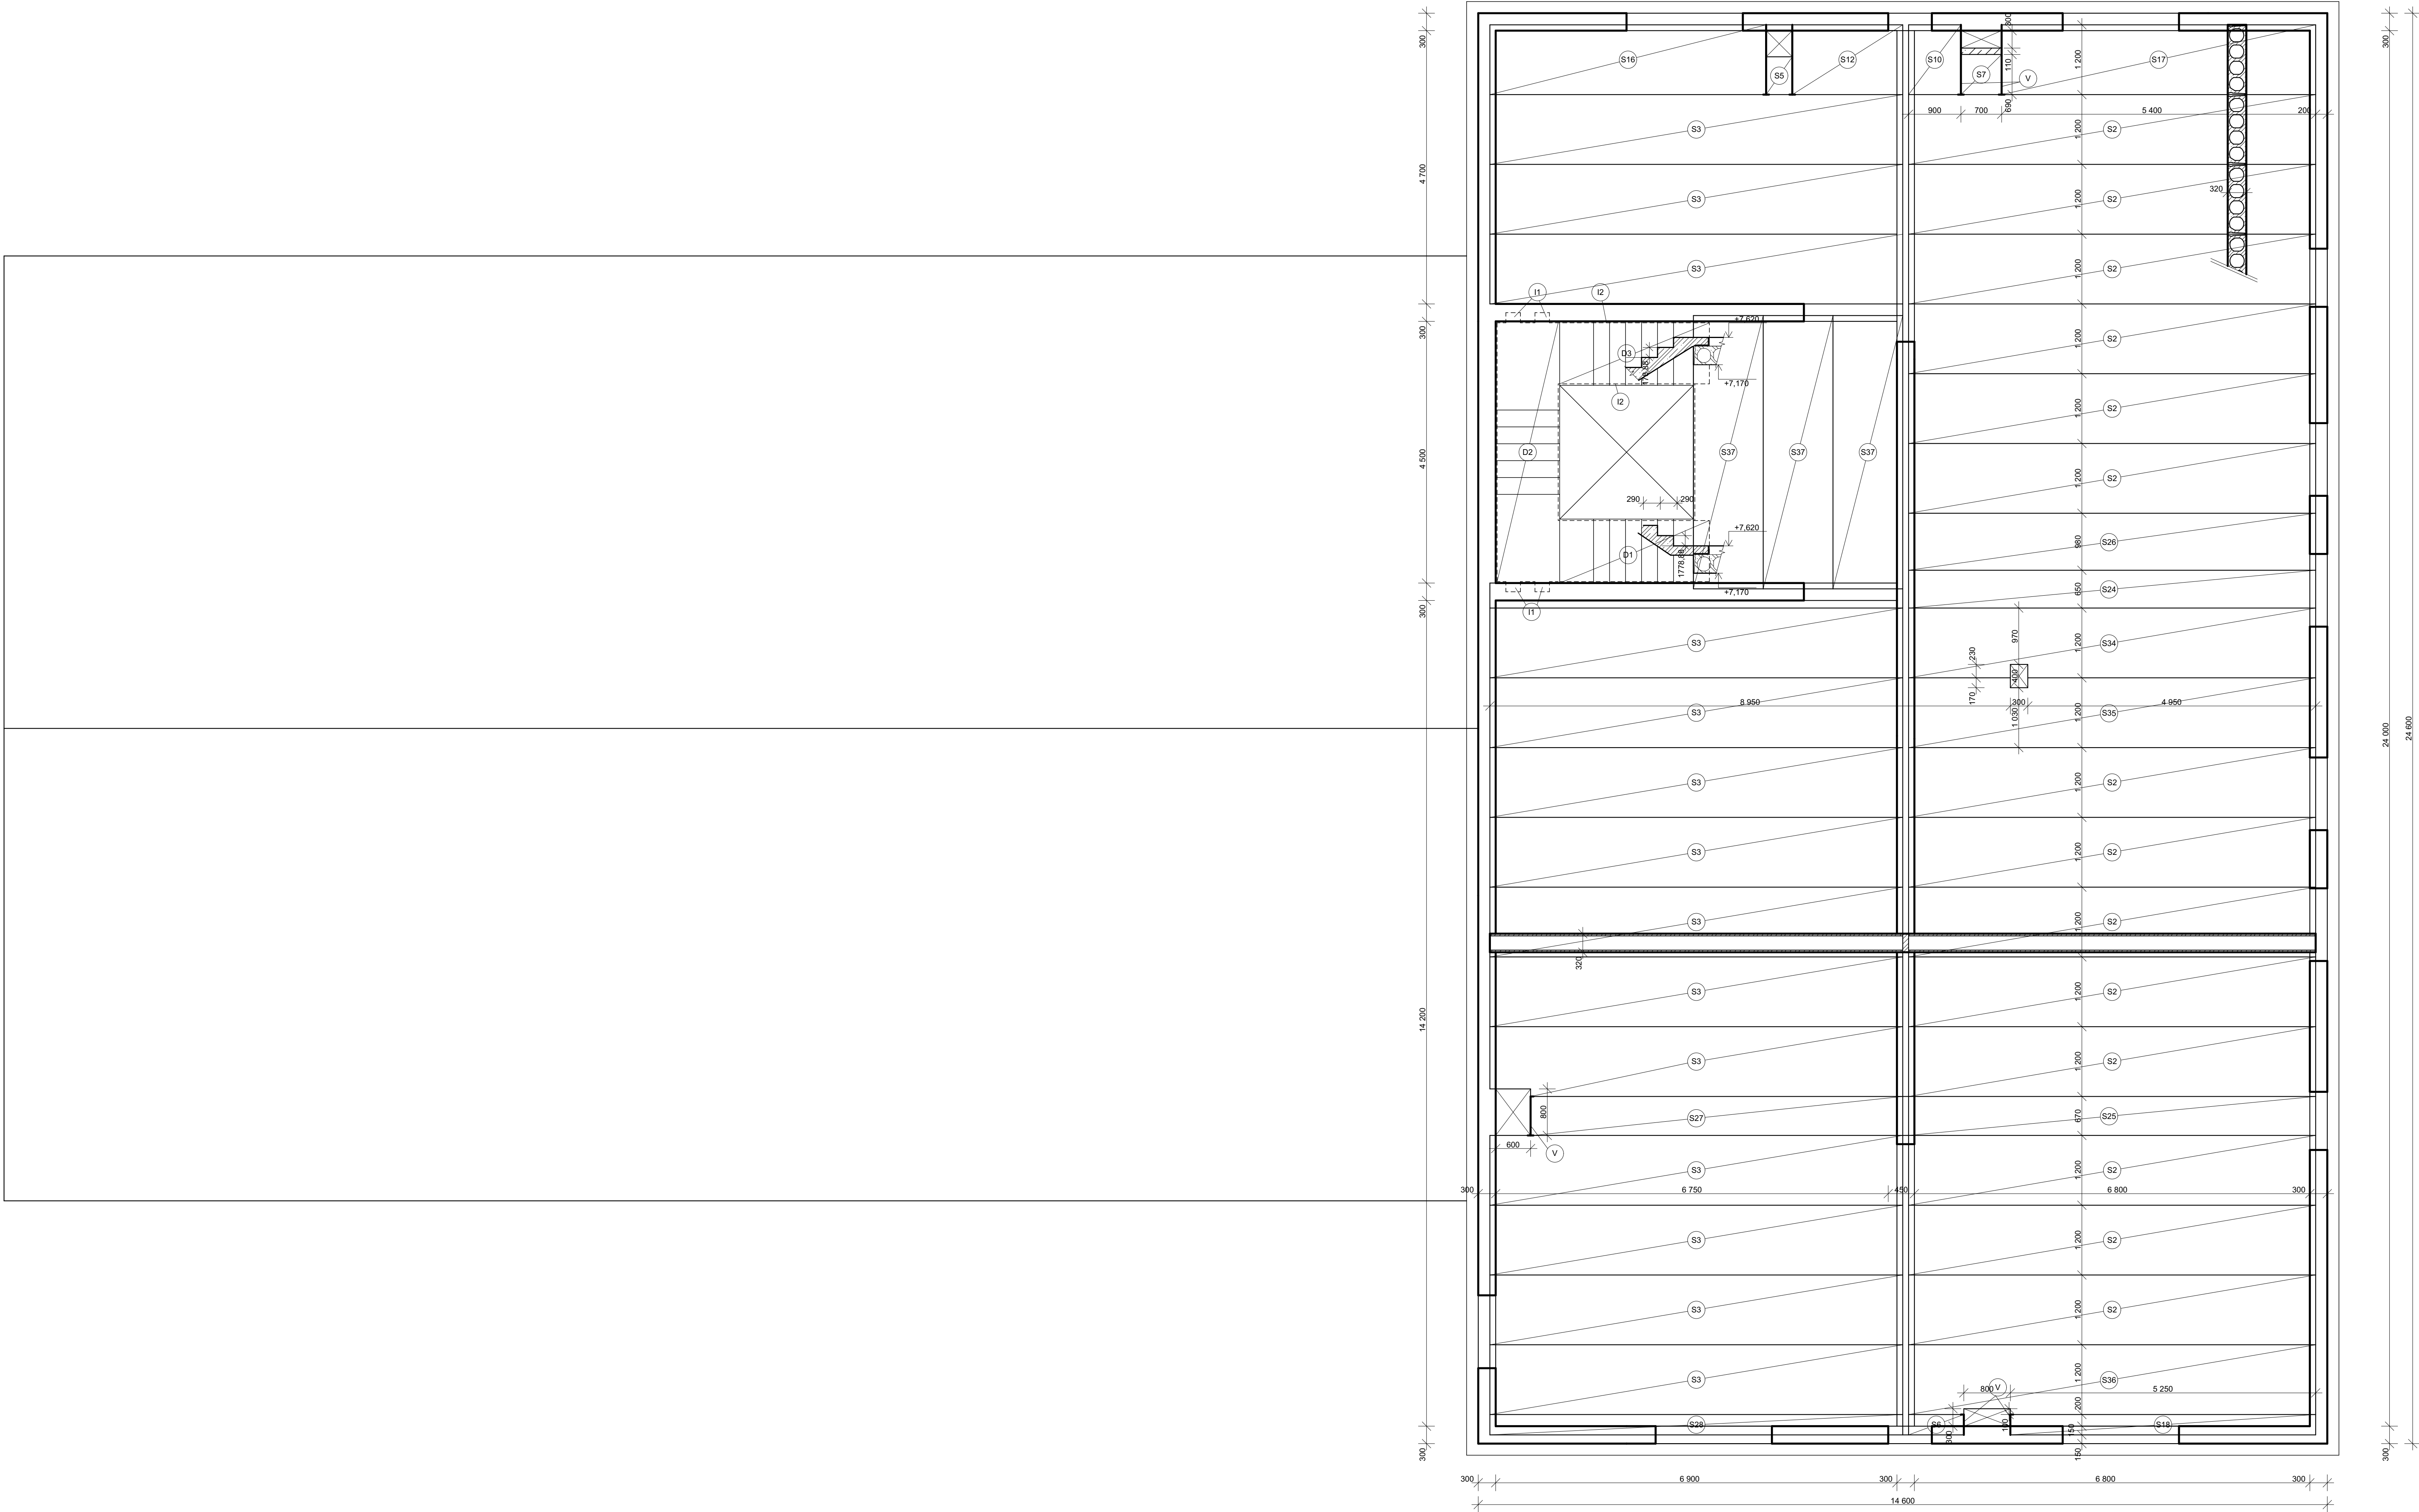

LEGENDA ŠRAFŮ:

ŽELEZOBETON, BETON C20/25, OCEL B500B

LEGENDA ZNAČEK:

- ŽELEZOBETONOVÉ PANELE SPIROLL - viz VÝPIS PRVKŮ STROPU
- PREFABRIKOVANÉ KONSTRUKCE - viz VÝPIS PRVKŮ STROPU
- PRERUŠENÍ AKUSTICKÉHO MOSTU POMOCÍ PRVKU Schöck Transroll typ Z, S TYPVOU VÝZTUŽÍ PRO NÁPOJENÍ 2b PODESTOVÉ DESKY NA SCHODISTOVOU STĚNU. VIZ. TECHNICKÝ LIST VÝROBCE
- PRERUŠENÍ AKUSTICKÉHO MOSTU MEZI SCHODISTOVÝMI RAMENY A STROPNÍM panelem POMOCÍ SPÁROVÉ SAMOLEPÍCÍ DESKY Schöck Transroll typ L, tl. 15 mm, APLIKOVÁNO NA PENETROVANÝ PODKLAD. VIZ. TECHNICKÝ LIST VÝROBCE
- OCELOVÁ VÝMĚNA

0,000 = 593,100 m n.m. B.p.v. / SOUŘADNICOVÝ SYSTÉM S-JTSK

PROJEKT	DIPLOMOVÁ PRÁCE	FAKULTA	STAVEBNÍ
VYPRACOVAL	Bc. MIROSLAV PECHÁČEK	Stavby	posuzování stavebních
VEDOUČÍ PRÁCE	Ing. RADIM SMOLKA, Ph.D.		
STAVEBNÍK			
MÍSTO STAVBY	JAMNÉ NAD ORLICÍ, K.Ú.: JAMNÉ NAD ORLICÍ, P.Č. 1674/5		
NÁZEV STAVBY	PENZION V JAMNÉM NAD ORLICÍ		
STAVEBNÍ OBJEKT	SO.01 STAVEBNÍ OBJEKT 1 - PENZION	FORMÁT	1260 x 594
ČÁST	D.1.2. - STAVEBNÍ KONSTRUKČNÍ ŘEŠENÍ	datum	1/2025
DĚLÁK		stupeň	DPS
DĚLÁK		měřítko	1:50
	VÝKRES SESTAVY DÍLCŮ STROPU NAD 2.NP		D.1.2.05

