



DETAIL D - SKLEPNÍ SVĚTLÍK  
M 1:5

VÝUKOVÁ VERZE ARCHICADU

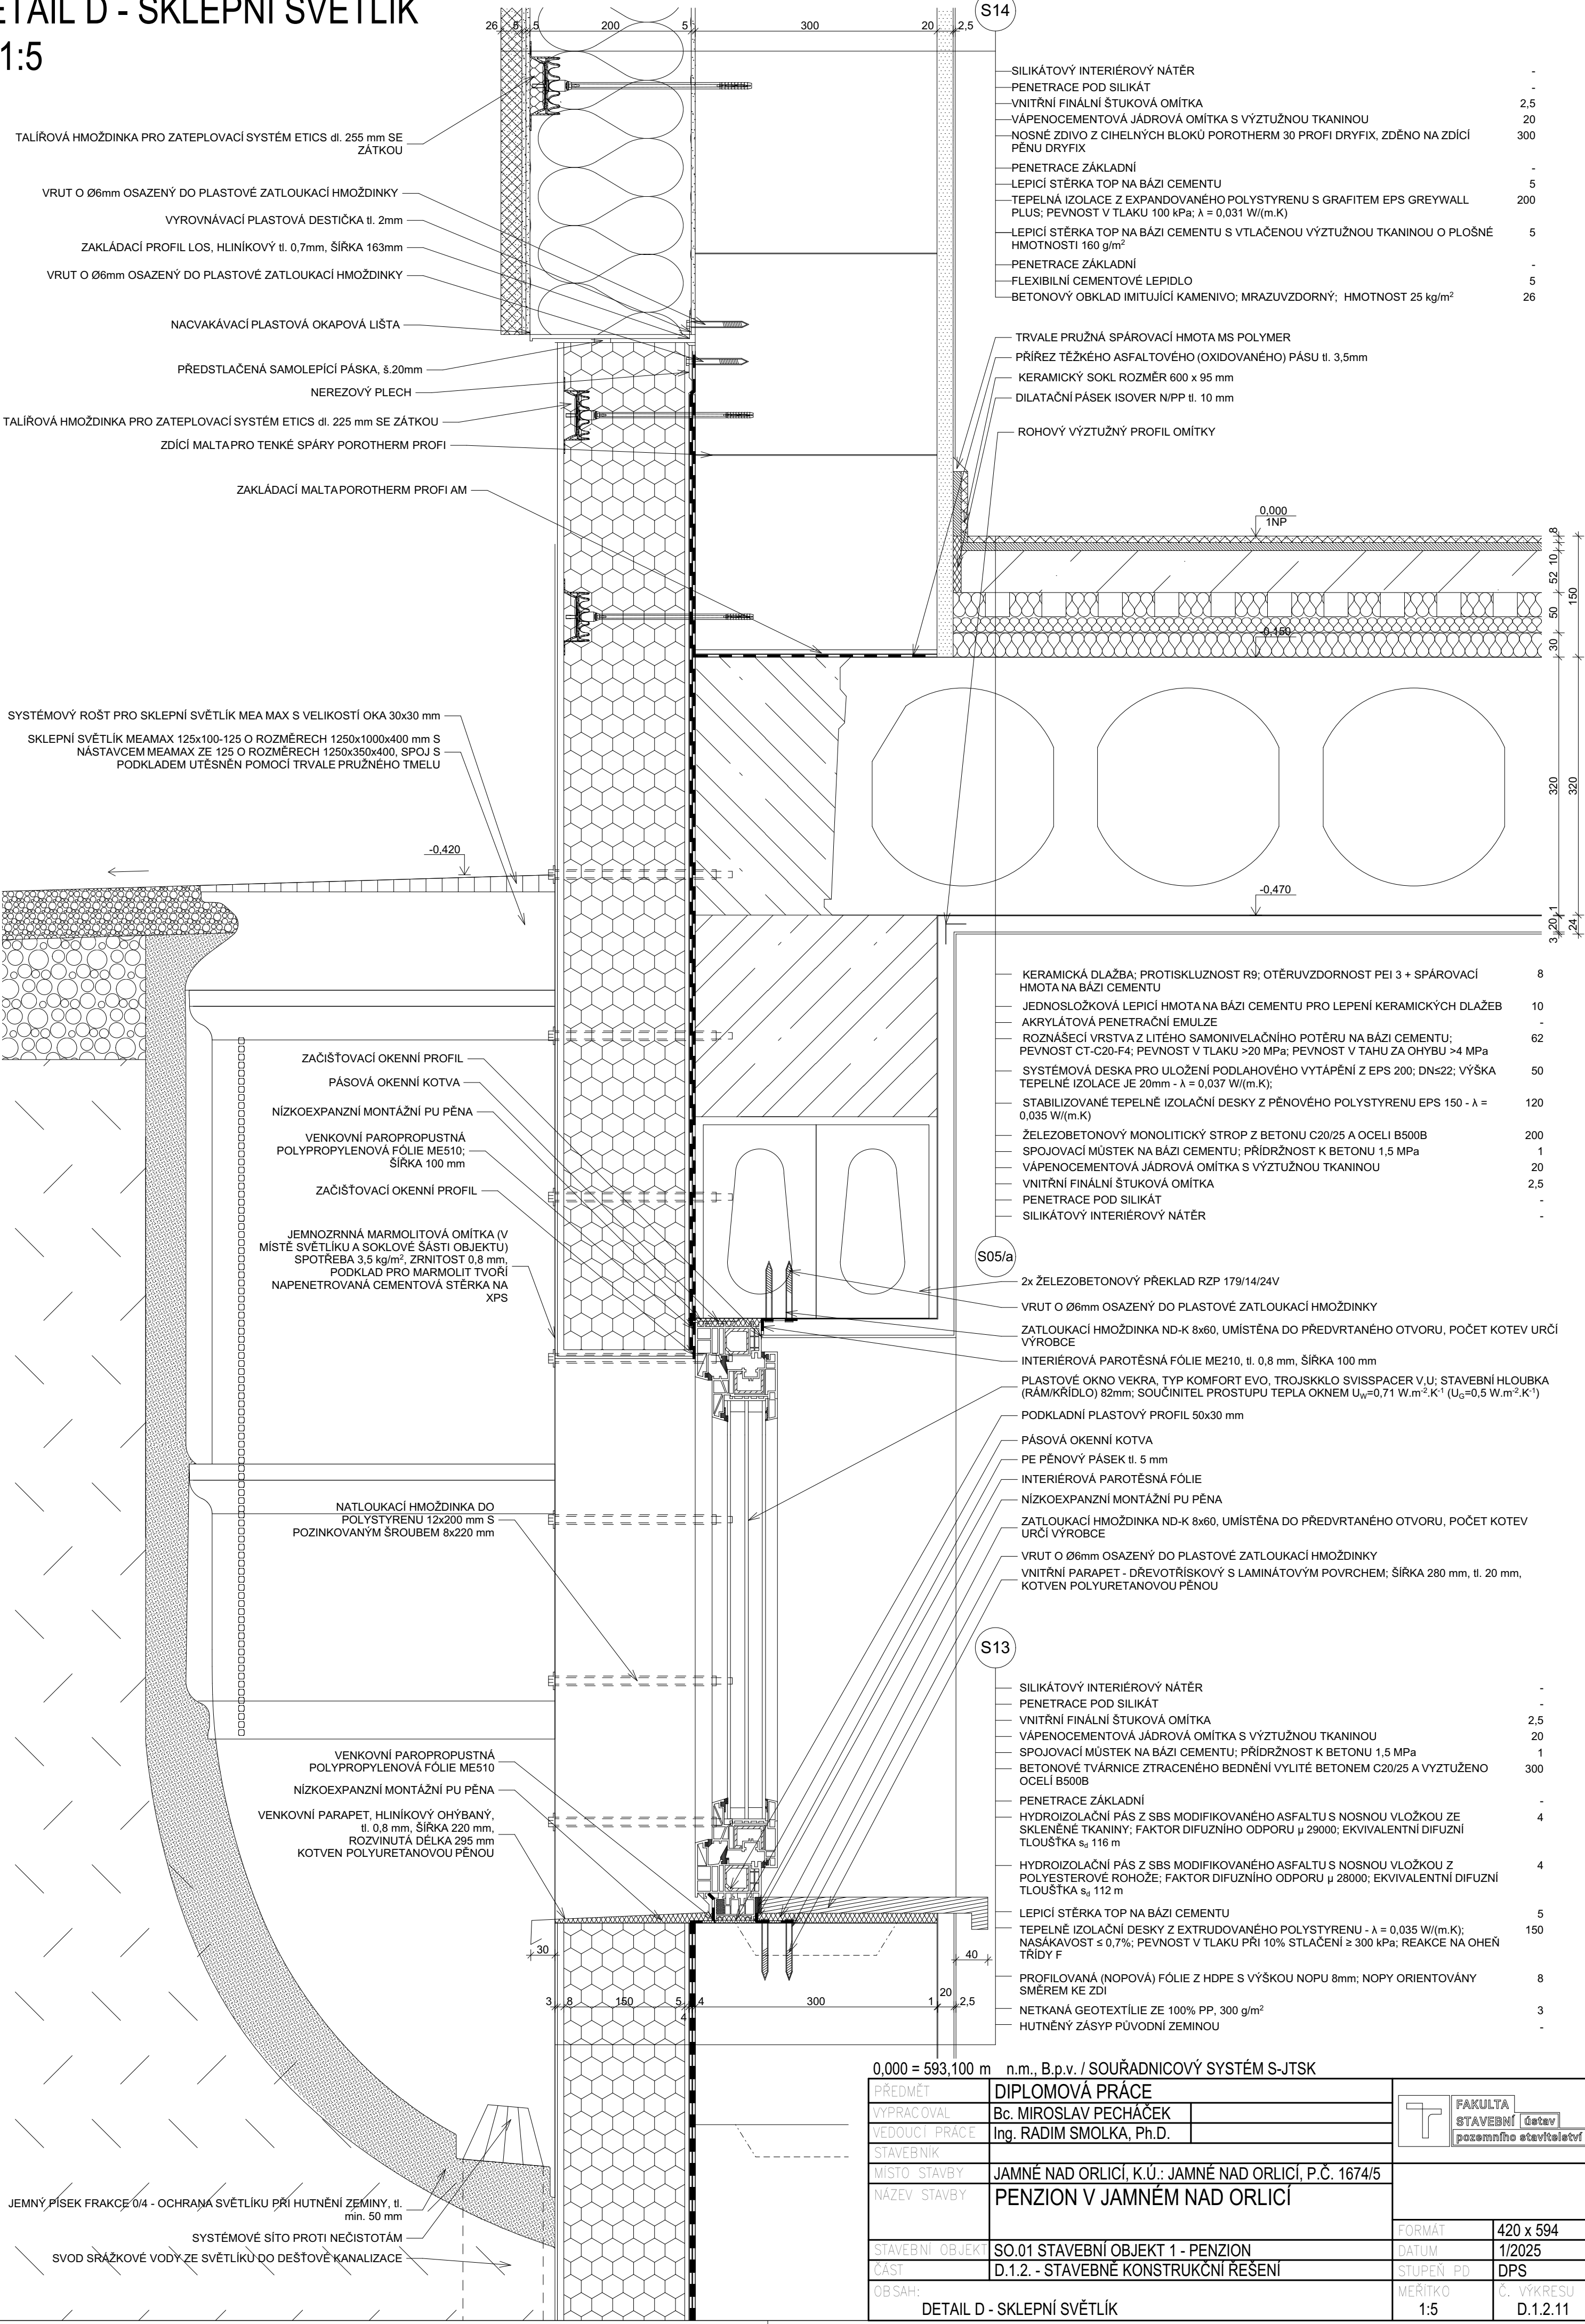

0,000 = 593,100 m n.m., B.p.v. / SOUŘADNICOVÝ SYSTÉM S-JTSK

PŘEDMĚT	DIPLOMOVÁ PRÁCE			FAKULTA STAVEBNÍ stav pozemního stavitelství
VYPRACOVAL	Bc. MIROSLAV PECHÁČEK			
VEDOUČÍ PRÁCE	Ing. RADIM SMOLKA, Ph.D.			
STAVEBNÍK				
MÍSTO STAVBY	JAMNÉ NAD ORLICÍ, K.Ú.: JAMNÉ NAD ORLICÍ, P.Č. 1674/5			
NÁZEV STAVBY	PENZION V JAMNÉM NAD ORLICÍ			
			FORMÁT	420 x 594
STAVEBNÍ OBJEKT	SO.01 STAVEBNÍ OBJEKT 1 - PENZION		DATUM	1/2025
ČÁST	D.1.2. - STAVEBNĚ KONSTRUKČNÍ ŘEŠENÍ		STUPEŇ PD	DPS
OBSAH:			MĚŘITKO	Č. VÝKRESU
DETAIL D - SKLEPNÍ SVĚTLÍK			1:5	D.1.2.11