
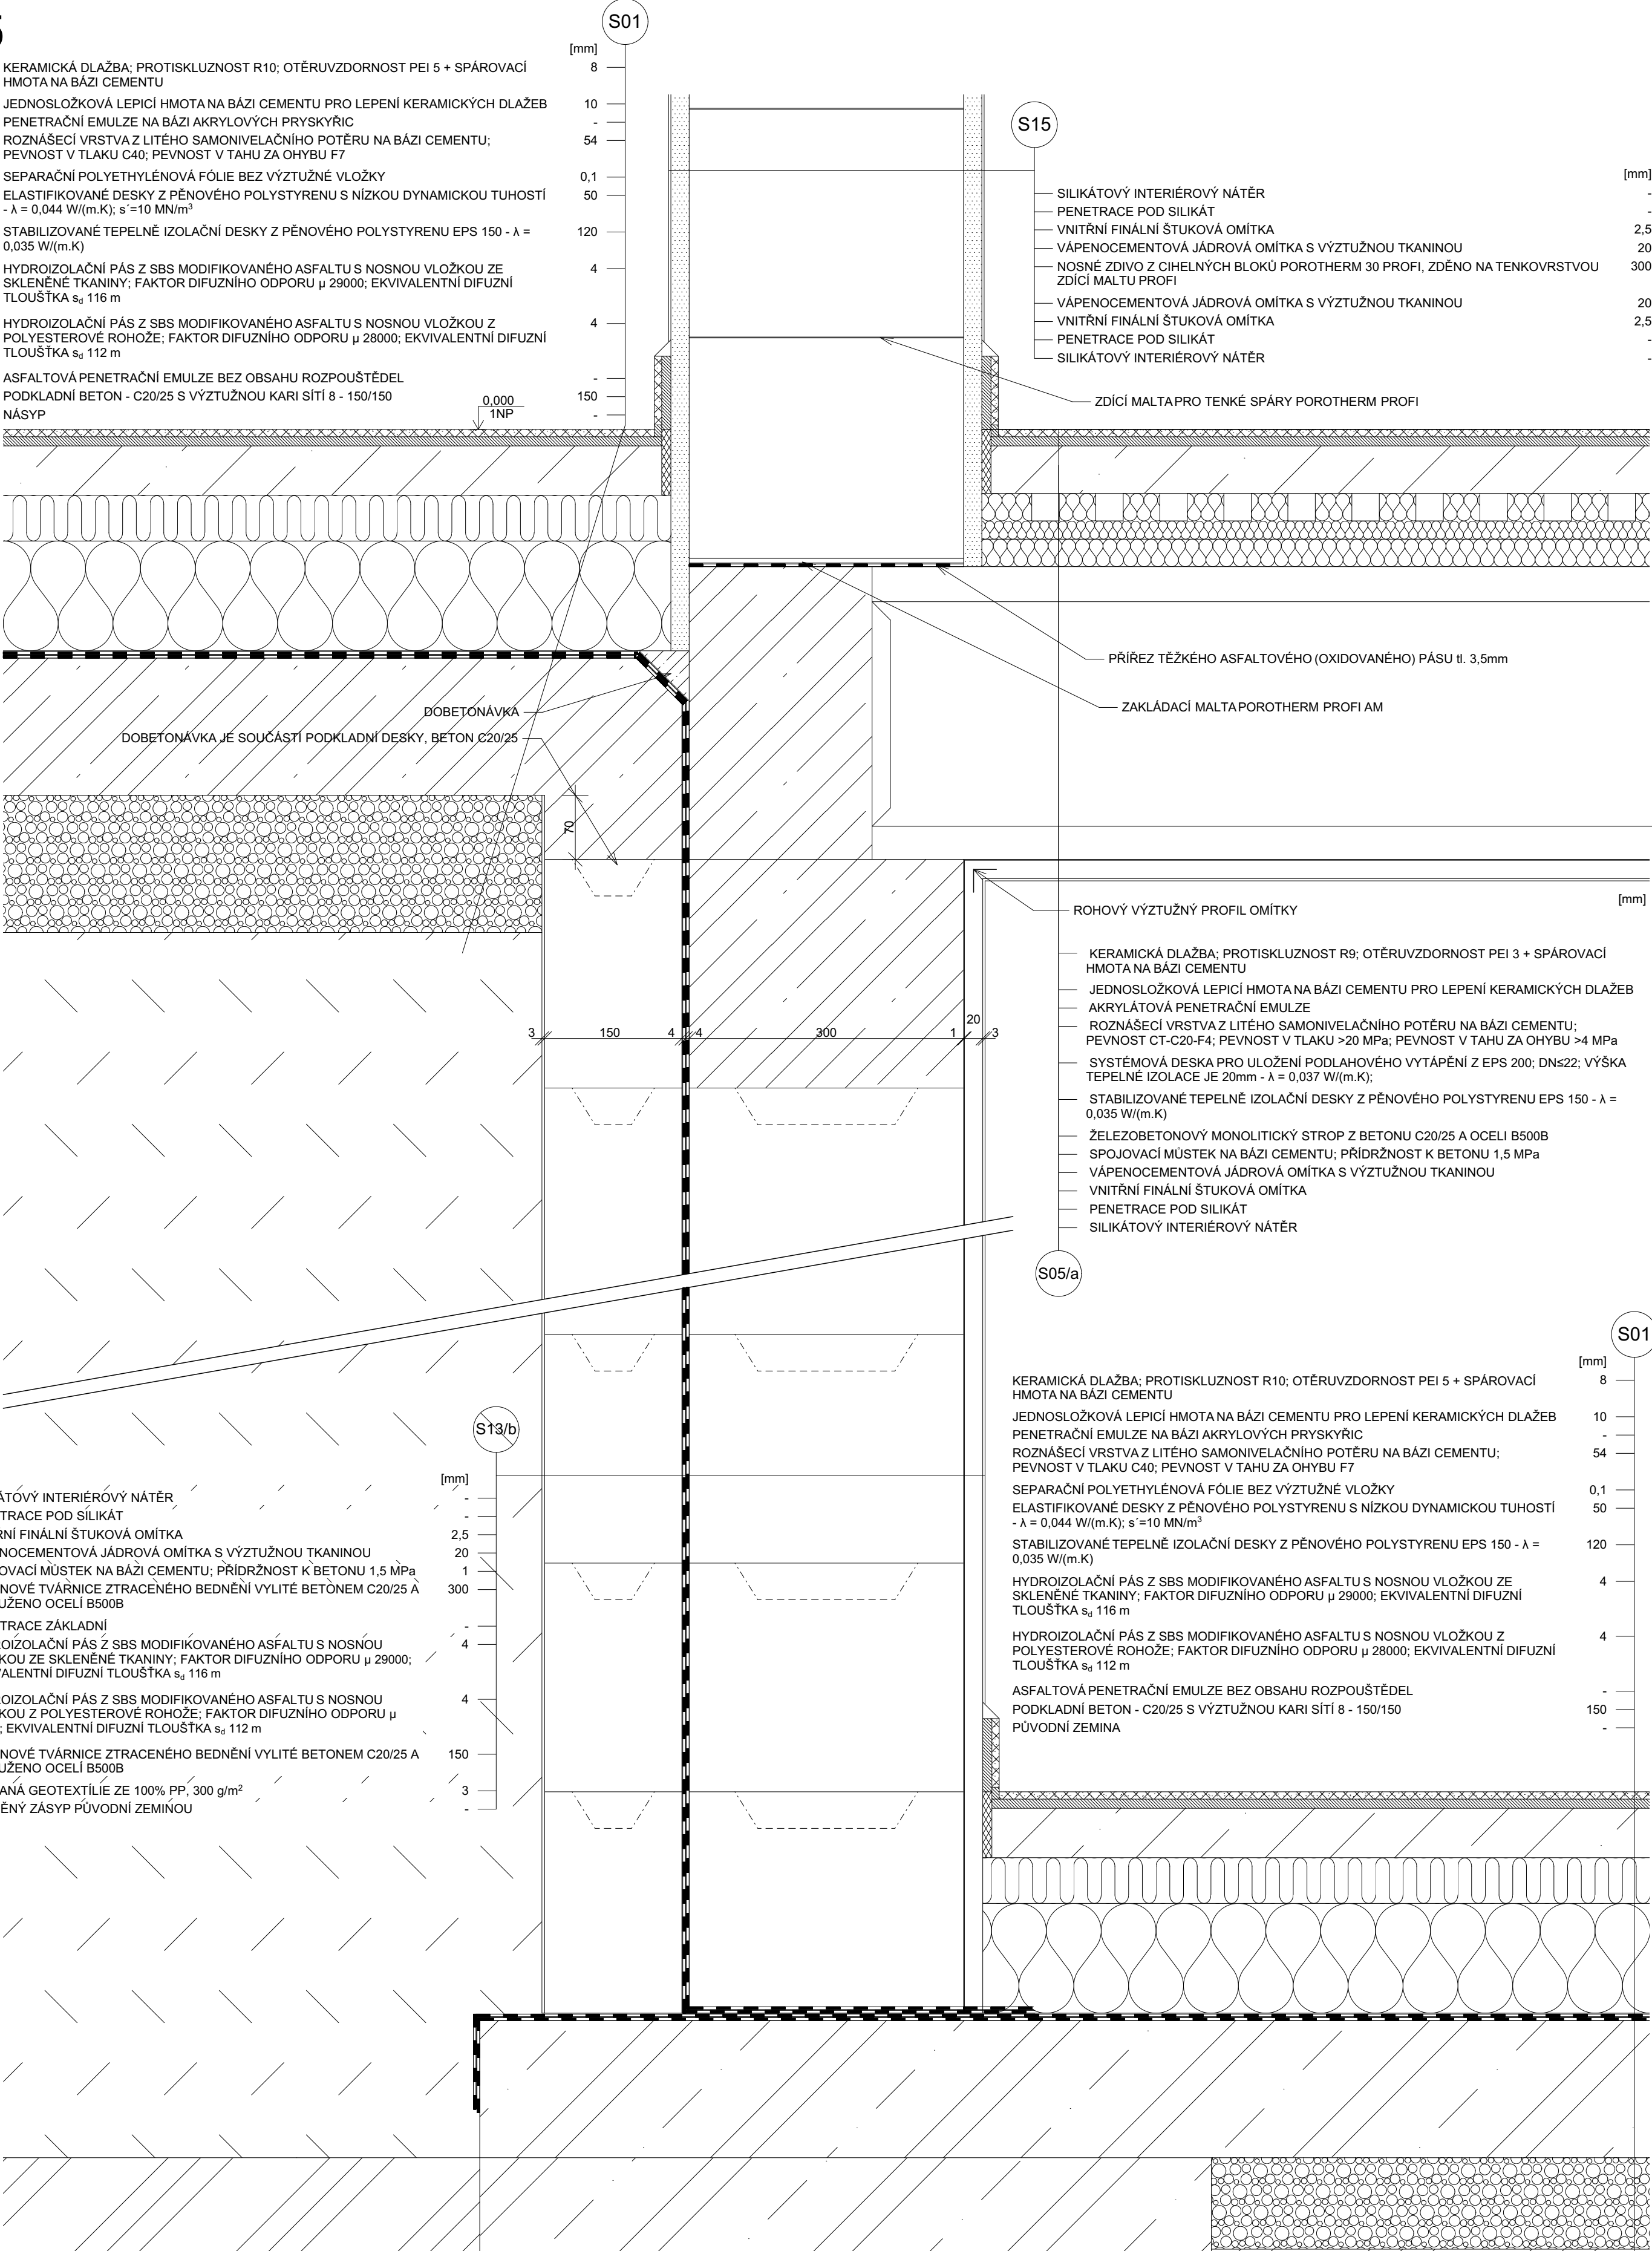


DETAIL E - NAPOJENÍ PODSKLEPENÉ A NEPODSKLEPENÉ ČÁSTI

M 1:5

VÝUKOVÁ VERZE ARCHICADU

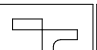

0,000 = 593,100 m n.m., B.p.v. / SOUŘADNICOVÝ SYSTÉM S-JTSK					
PŘEDMĚT		DIPLOMOVÁ PRÁCE			FAKULTA STAVEBNÍ <i>detav</i> pozemního stavitelství
VYPRACOVAL		Bc. MIROSLAV PECHÁČEK			
VEDOUCÍ PRÁCE		Ing. RADIM SMOLKA, Ph.D.			
STAVEBNÍK					
MÍSTO STAVBY		JAMNÉ NAD ORLICÍ, K.Ú.: JAMNÉ NAD ORLICÍ, P.Č. 1674/5			
NÁZEV STAVBY		PENZION V JAMNÉM NAD ORLICÍ			
				FORMÁT	420 x 594
STAVEBNÍ OBJEKT		SO.01 STAVEBNÍ OBJEKT 1 - PENZION		DATUM	1/2025
ČÁST		D.1.2. - STAVEBNÉ KONSTRUKČNÍ ŘEŠENÍ		STUPEŇ PD	DPS
OBSAH:				MĚŘITKO	Č. VÝKRESU
		DETAIL E - NAPOJENÍ PODSKLEPENÉ A NEPODSKLEPENÉ ČÁSTI		1:5	D.1.2.12