



ŘEZ B-B'

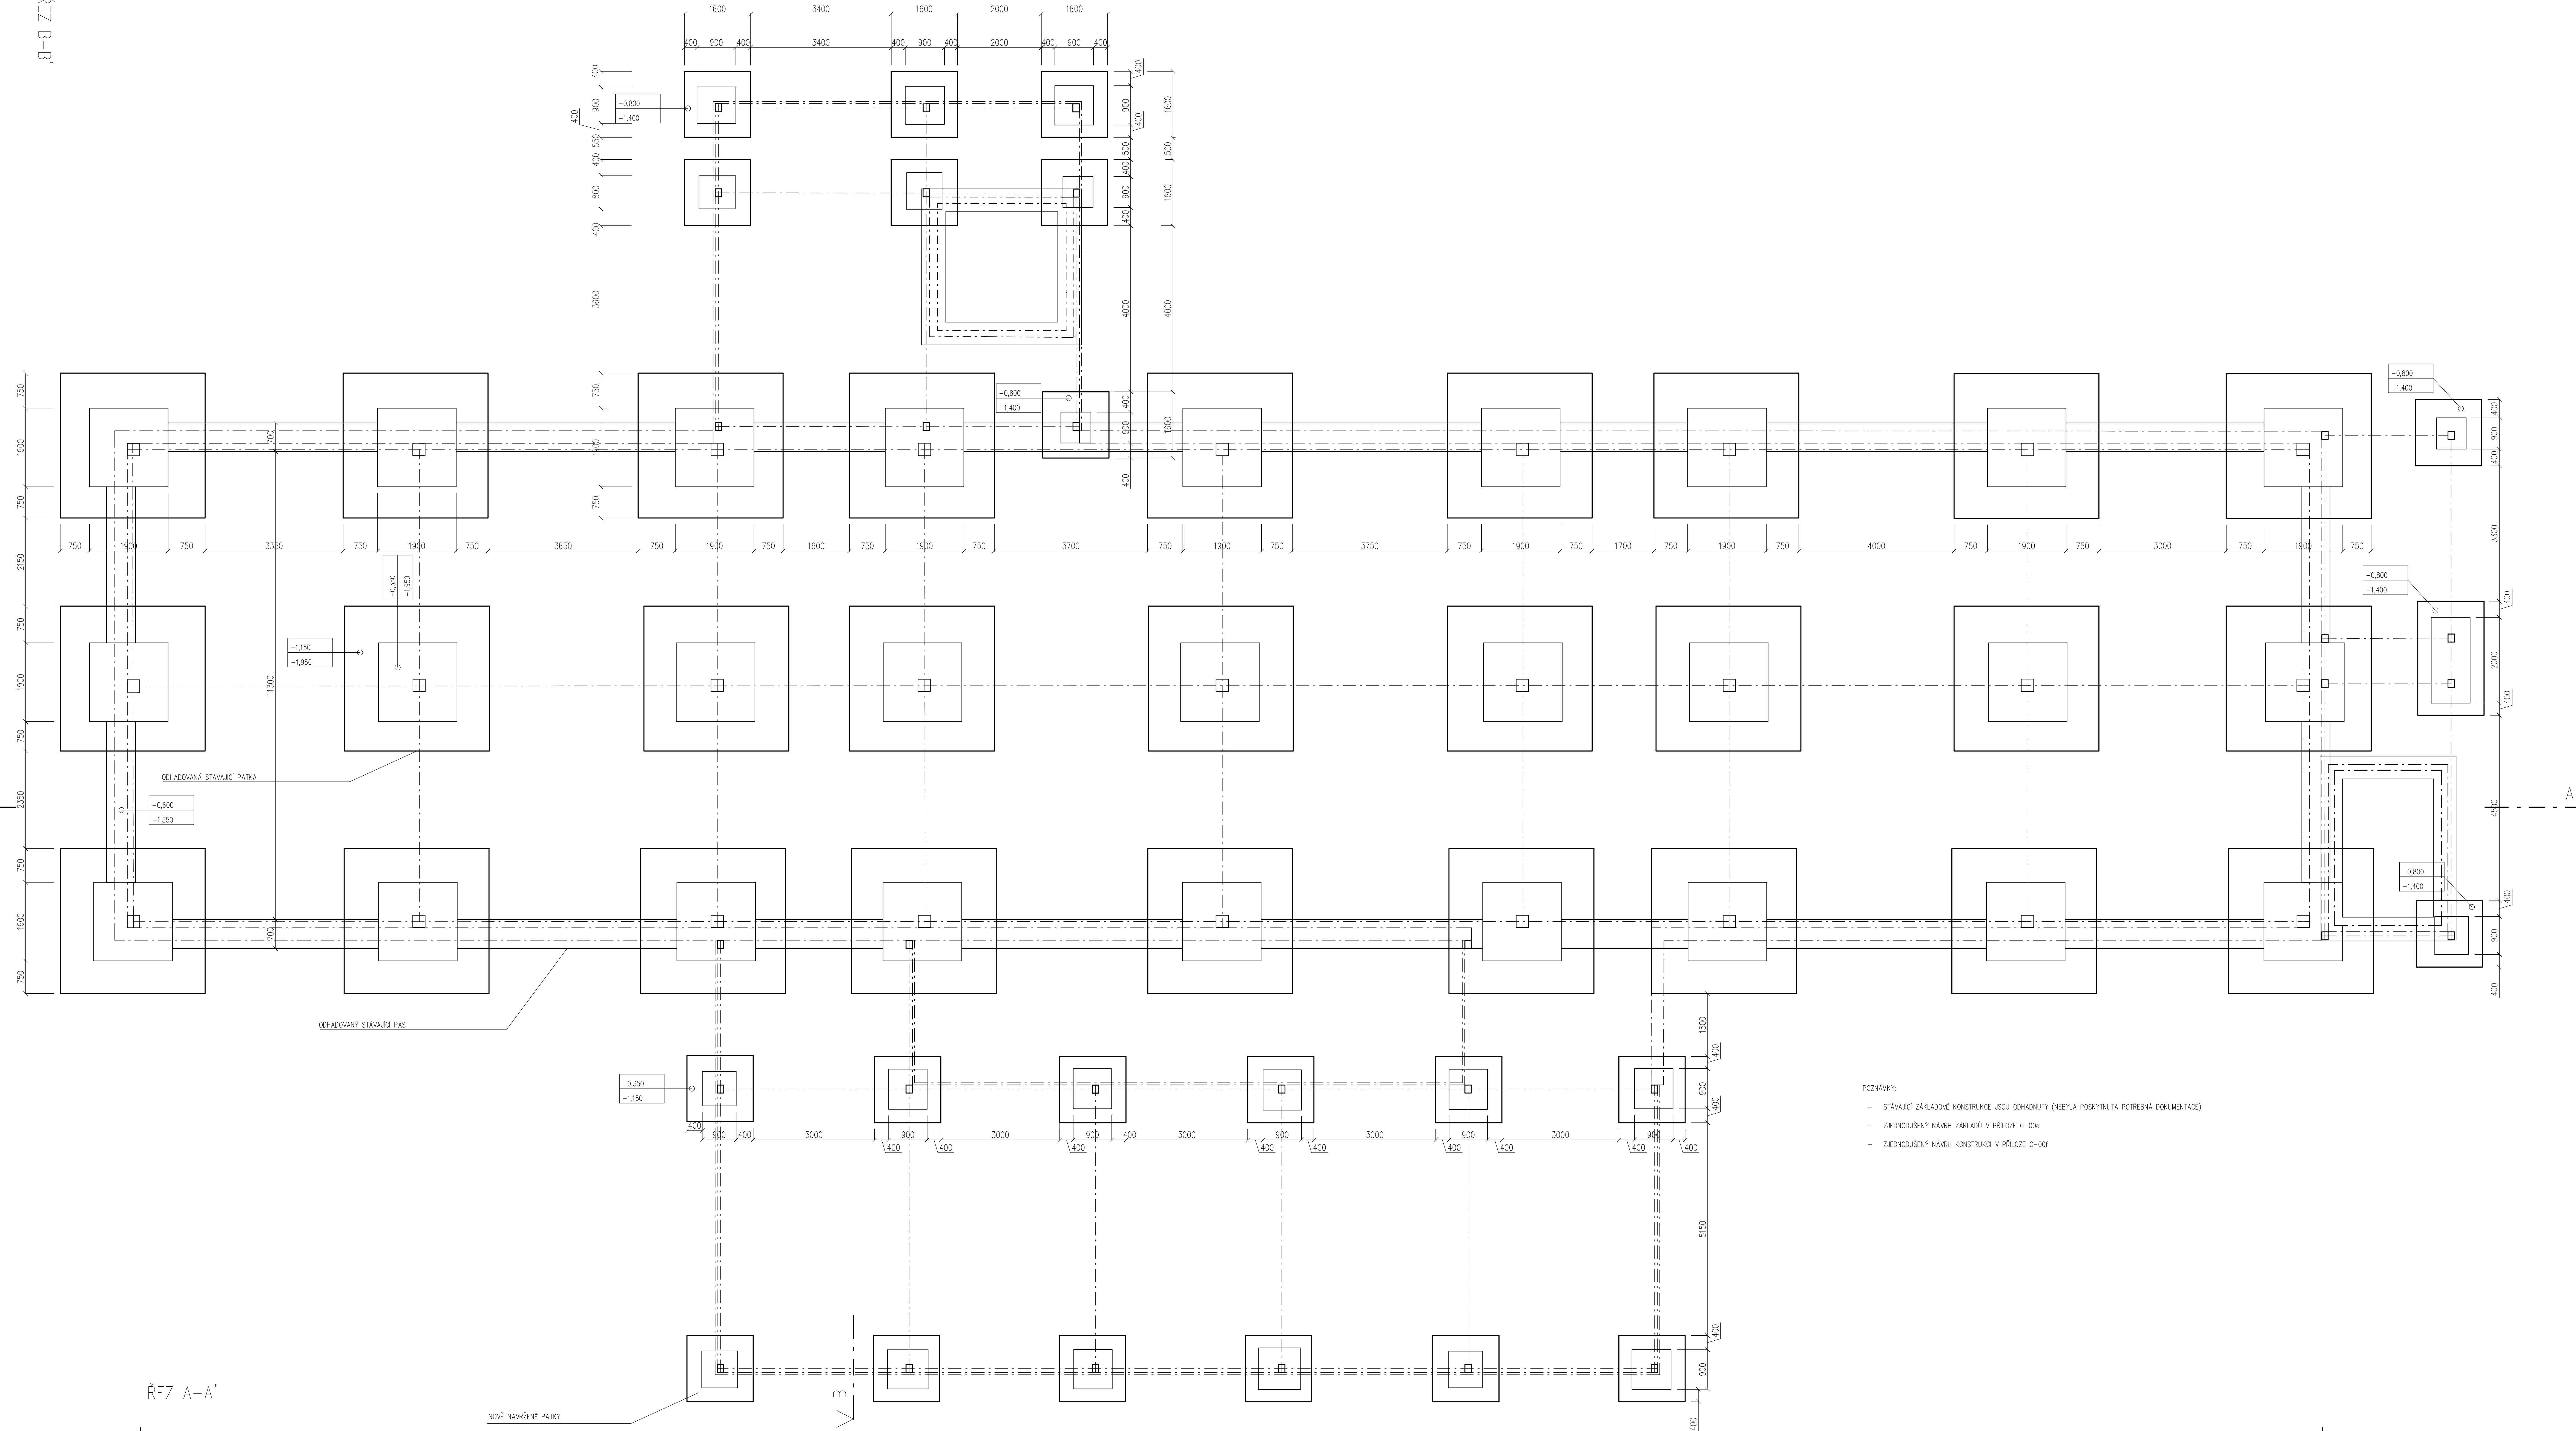

ŘEZ A-A'

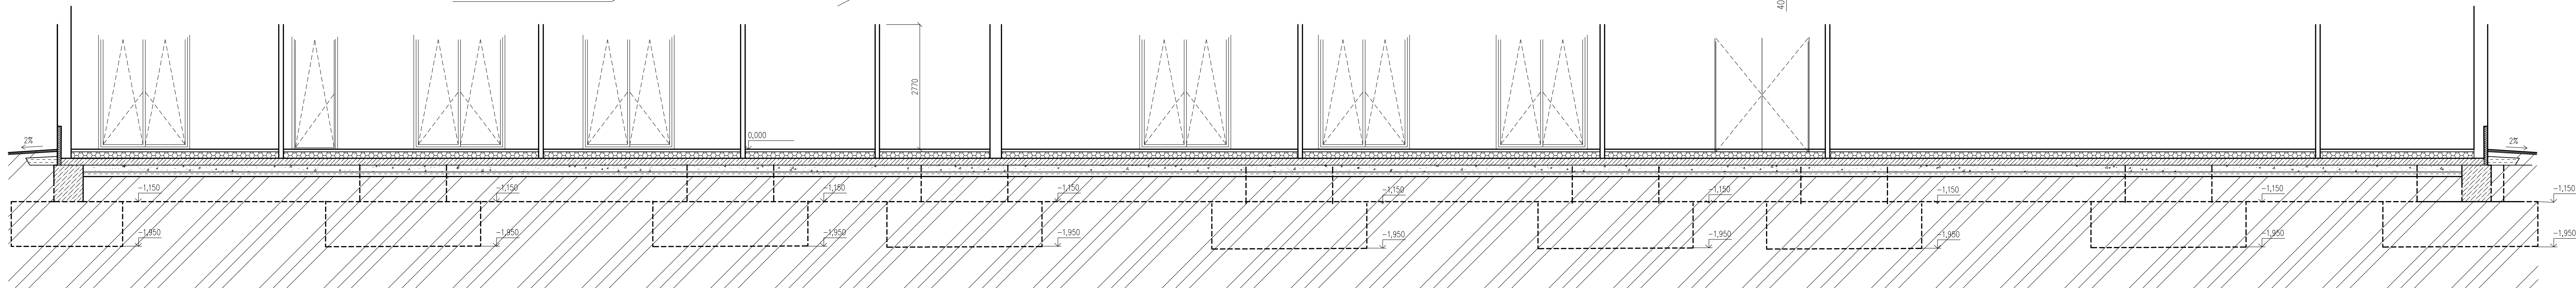

- POZNÁMKY:
- STAVAJÍCÍ ZÁKLADOVÉ KONSTRUKCE JSOU ODHADNUTY (NEBYLA POSKYTNUTA POTŘEBNÁ DOKUMENTACE)
 - ZEDNODUŠENÝ NÁVRH ZÁKLADŮ V PŘÍLOZE C-00a
 - ZEDNODUŠENÝ NÁVRH KONSTRUKCI V PŘÍLOZE C-00b

0,000 = 282,00 m n. m. B. p. v. ; SOUŘADICOVÝ SYSTÉM S-JTSK

BAKALÁŘSKÁ PRÁCE			
Autor práce: Bára Mládková		Odeslal: 22.2.2024	
Vydání/překlad: 1. vydání, 20.2.2024		Odeslal: 22.2.2024	
Název práce: GEMINI		Odeslal: 22.2.2024	
Název dílny: NÁVRH ZÁKLADŮ		Odeslal: 22.2.2024	