



ŘEZ A-A'

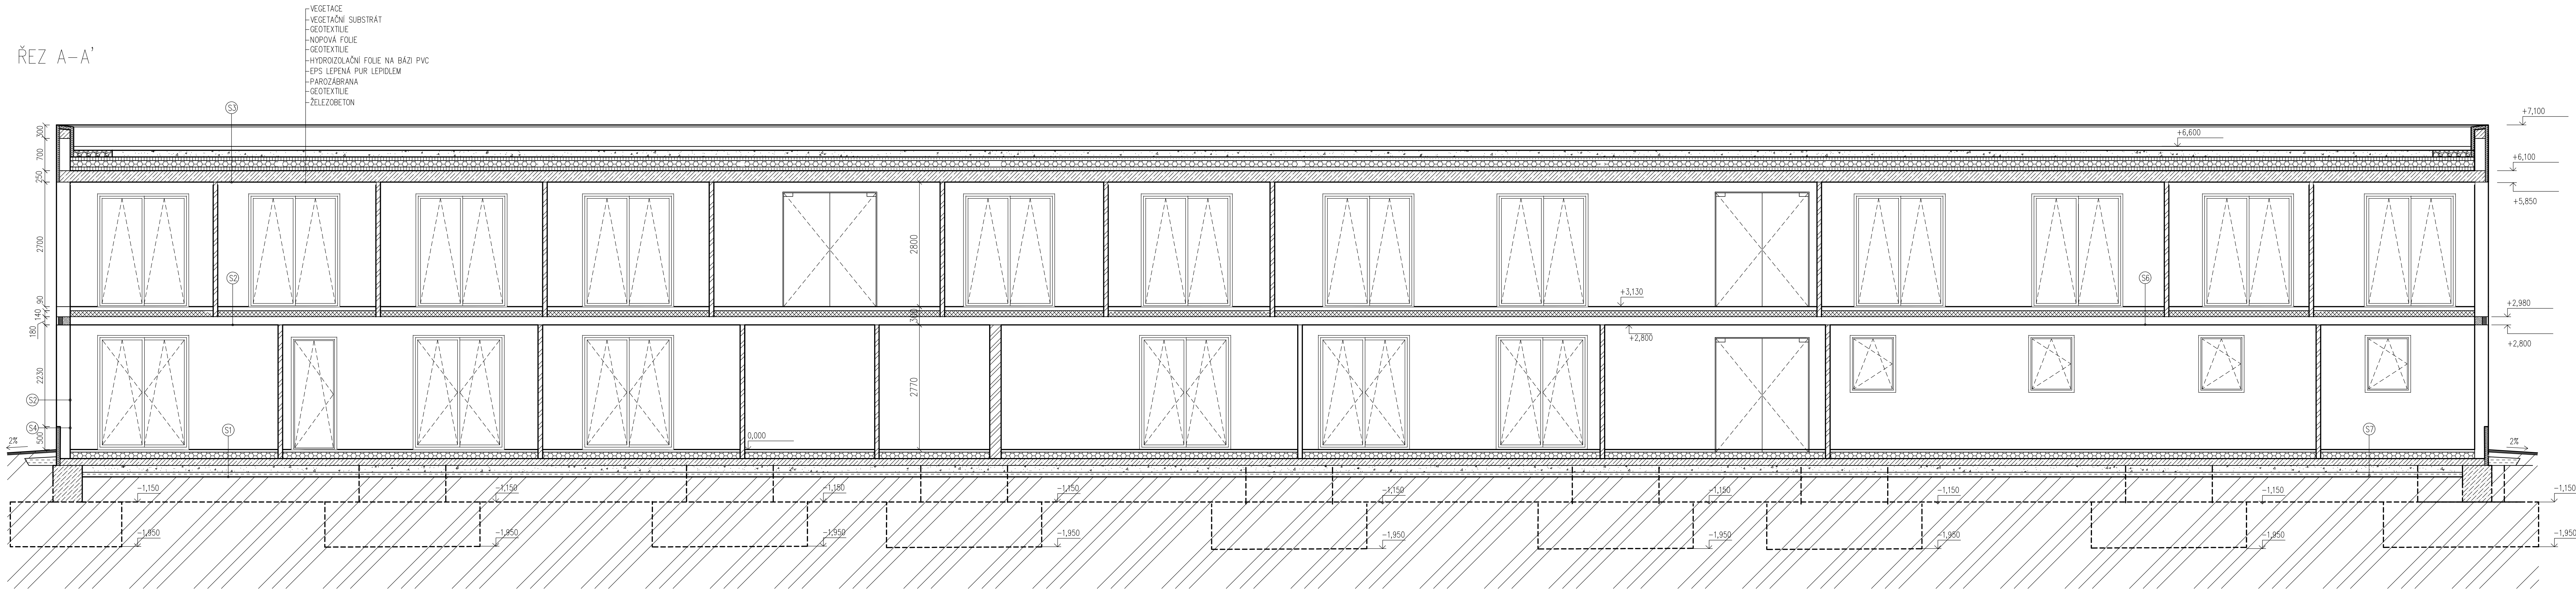

ŘEZ B-B'

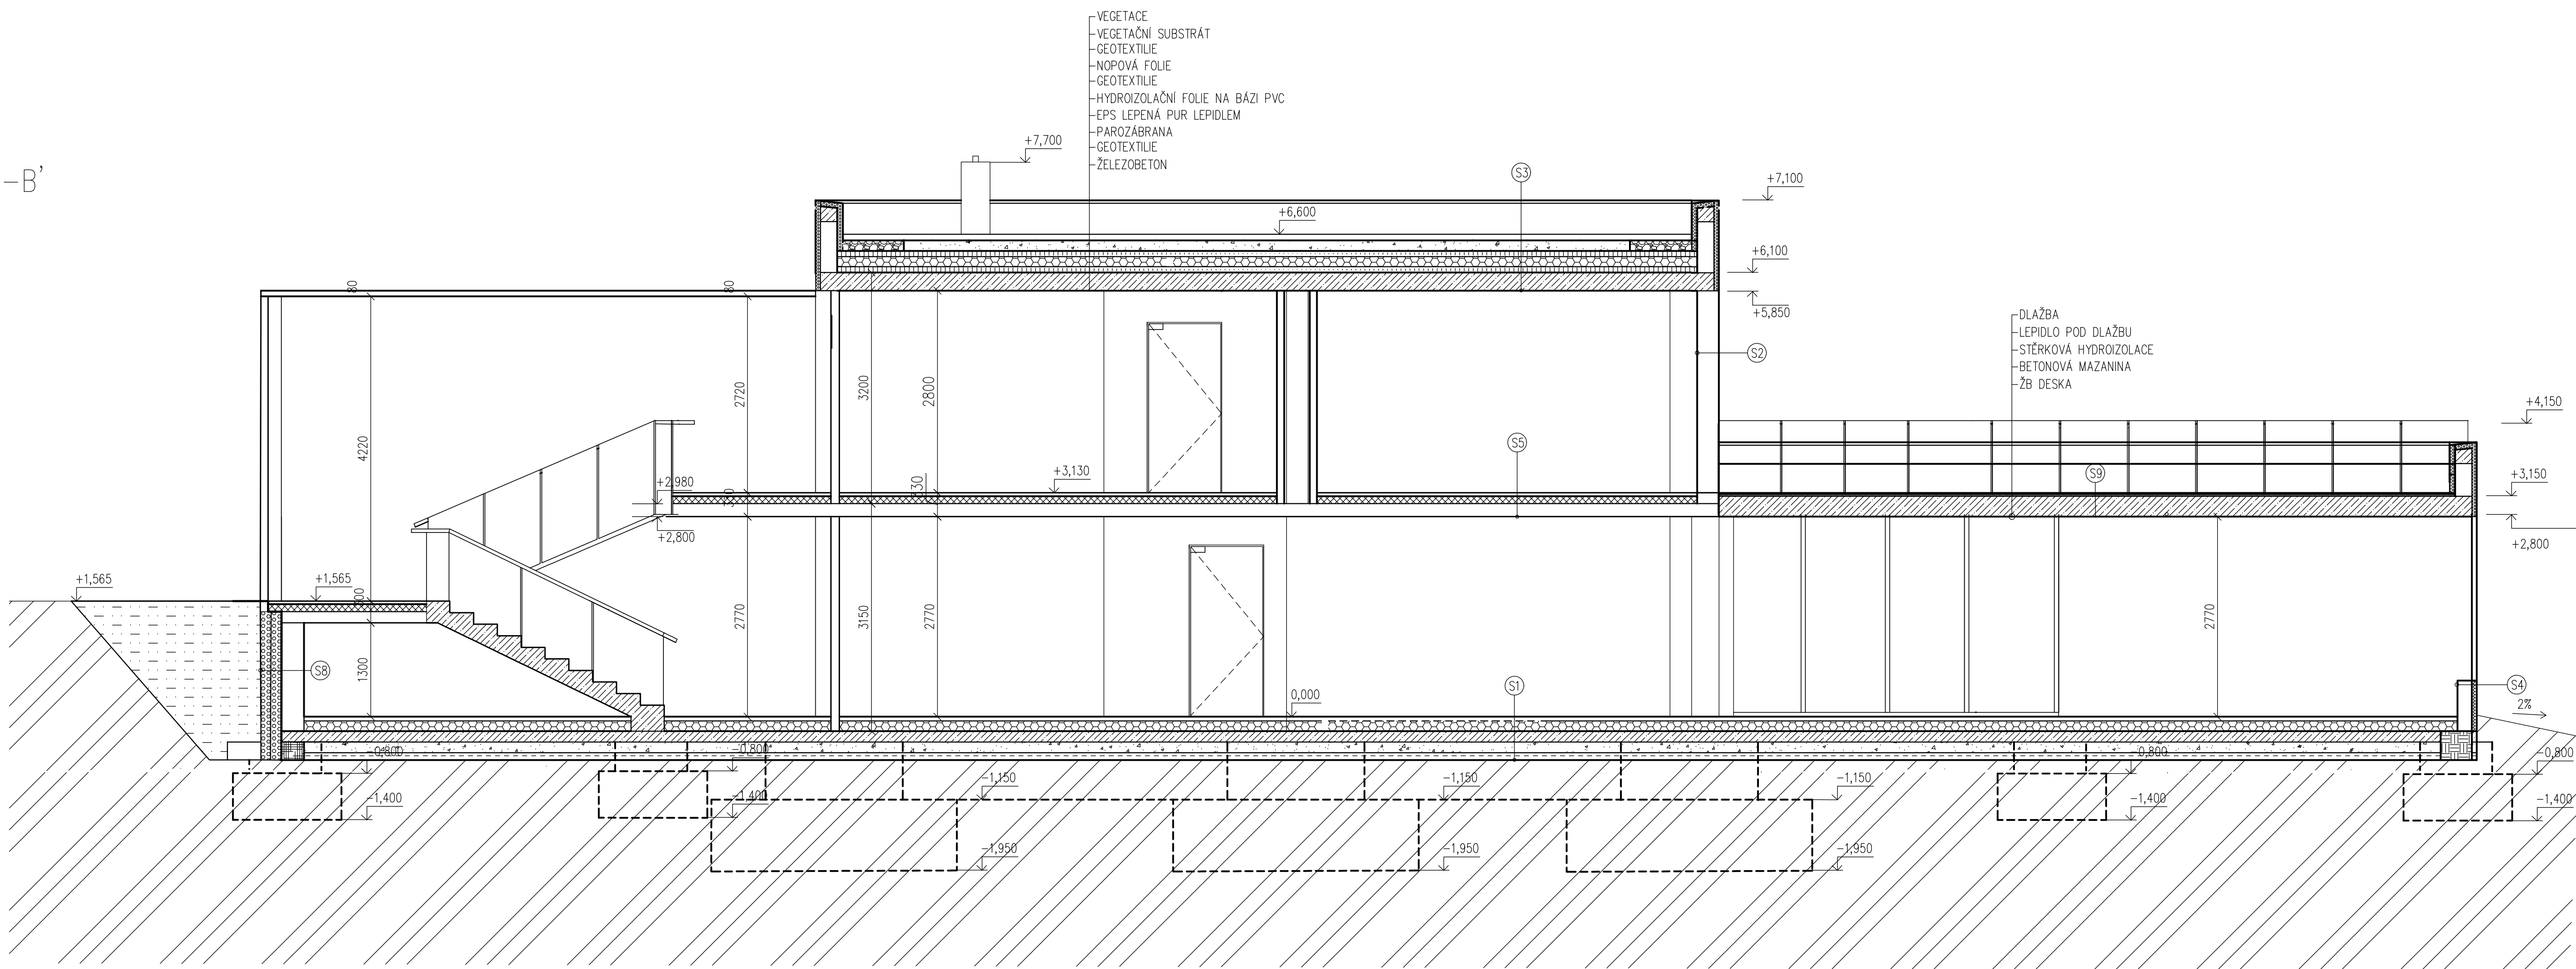

LEGENDA MATERIÁLŮ:

- ŽELEZOBETON C25/30, OCEĽ B500B
- CHLA POROTHERM 38 T Profi – TEPELNĚ IZOLAČNÍ BROUŠENÁ
- CHLA POROTHERM 11,5 AKU – AKUSTICKÉ ZDÍVO

PODROBNÝ VÝPIS SKLADBY A PRŮVŮ BUDE DOSTUPNÝ VE SLOŽCE C.

NAVŘZENÉ KONSTRUKCE BUDOU ODDILÁVÁNY OD STÁVAJÍCÍ KONSTRUKCE.

0,000 = 282,00 m n. m. B. p. v., SOUŘADNICOVÝ SYSTÉM S-JTSK

BAKALÁŘSKÁ PRÁCE			
Autor práce: Kateřina Mlýnská		prof. Ing. arch. J. Šindelář, CSc.	
Vedoucí práce: Ing. Radim Šindelář, Ph.D.		Číslo prac:	
Název práce: GEMINI		Datum: 22.03.2024	
Název výkresu: PODELNÝ A PRŮVNÝ ŘEZ		Měřítko: 1:50	