




ŘEZ B - B'

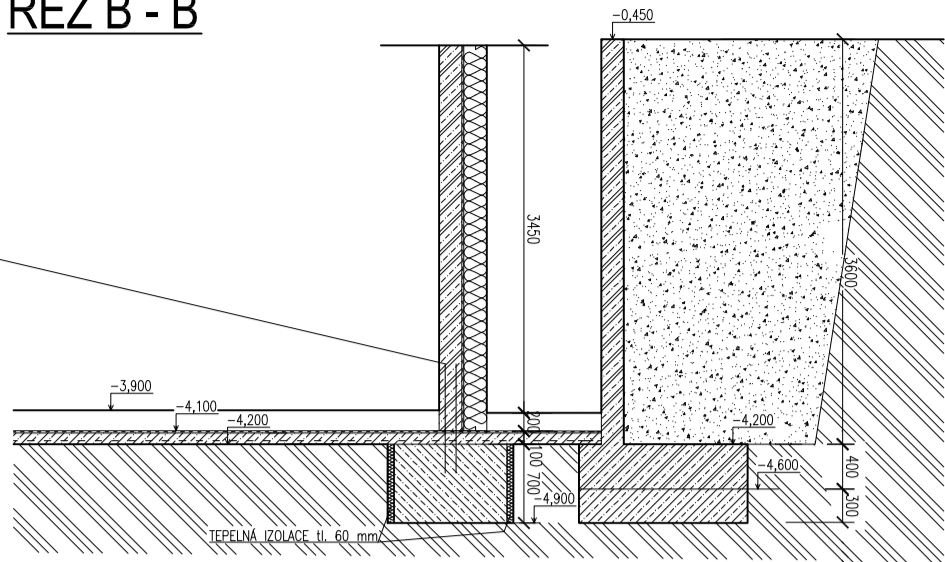



ŘEZ A - A'

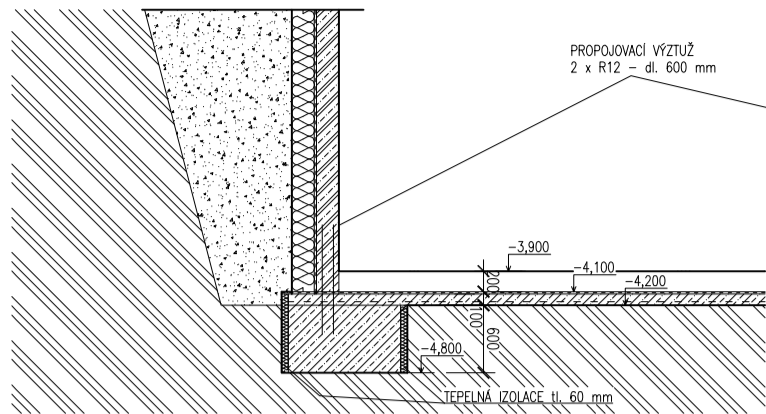



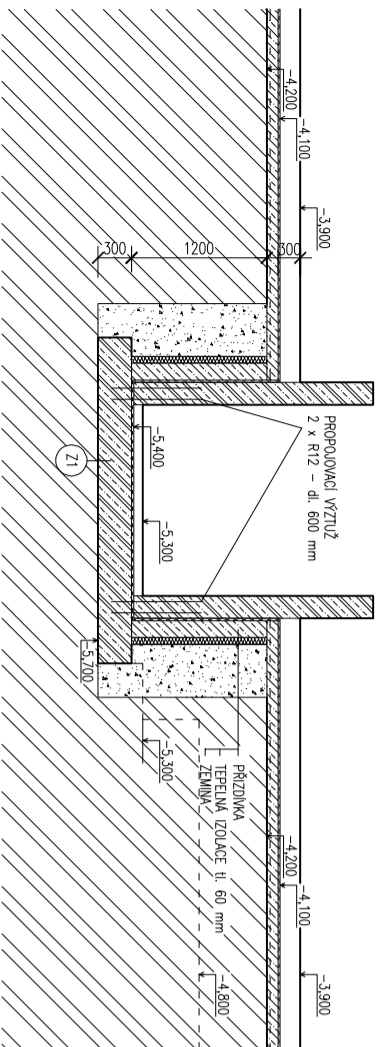

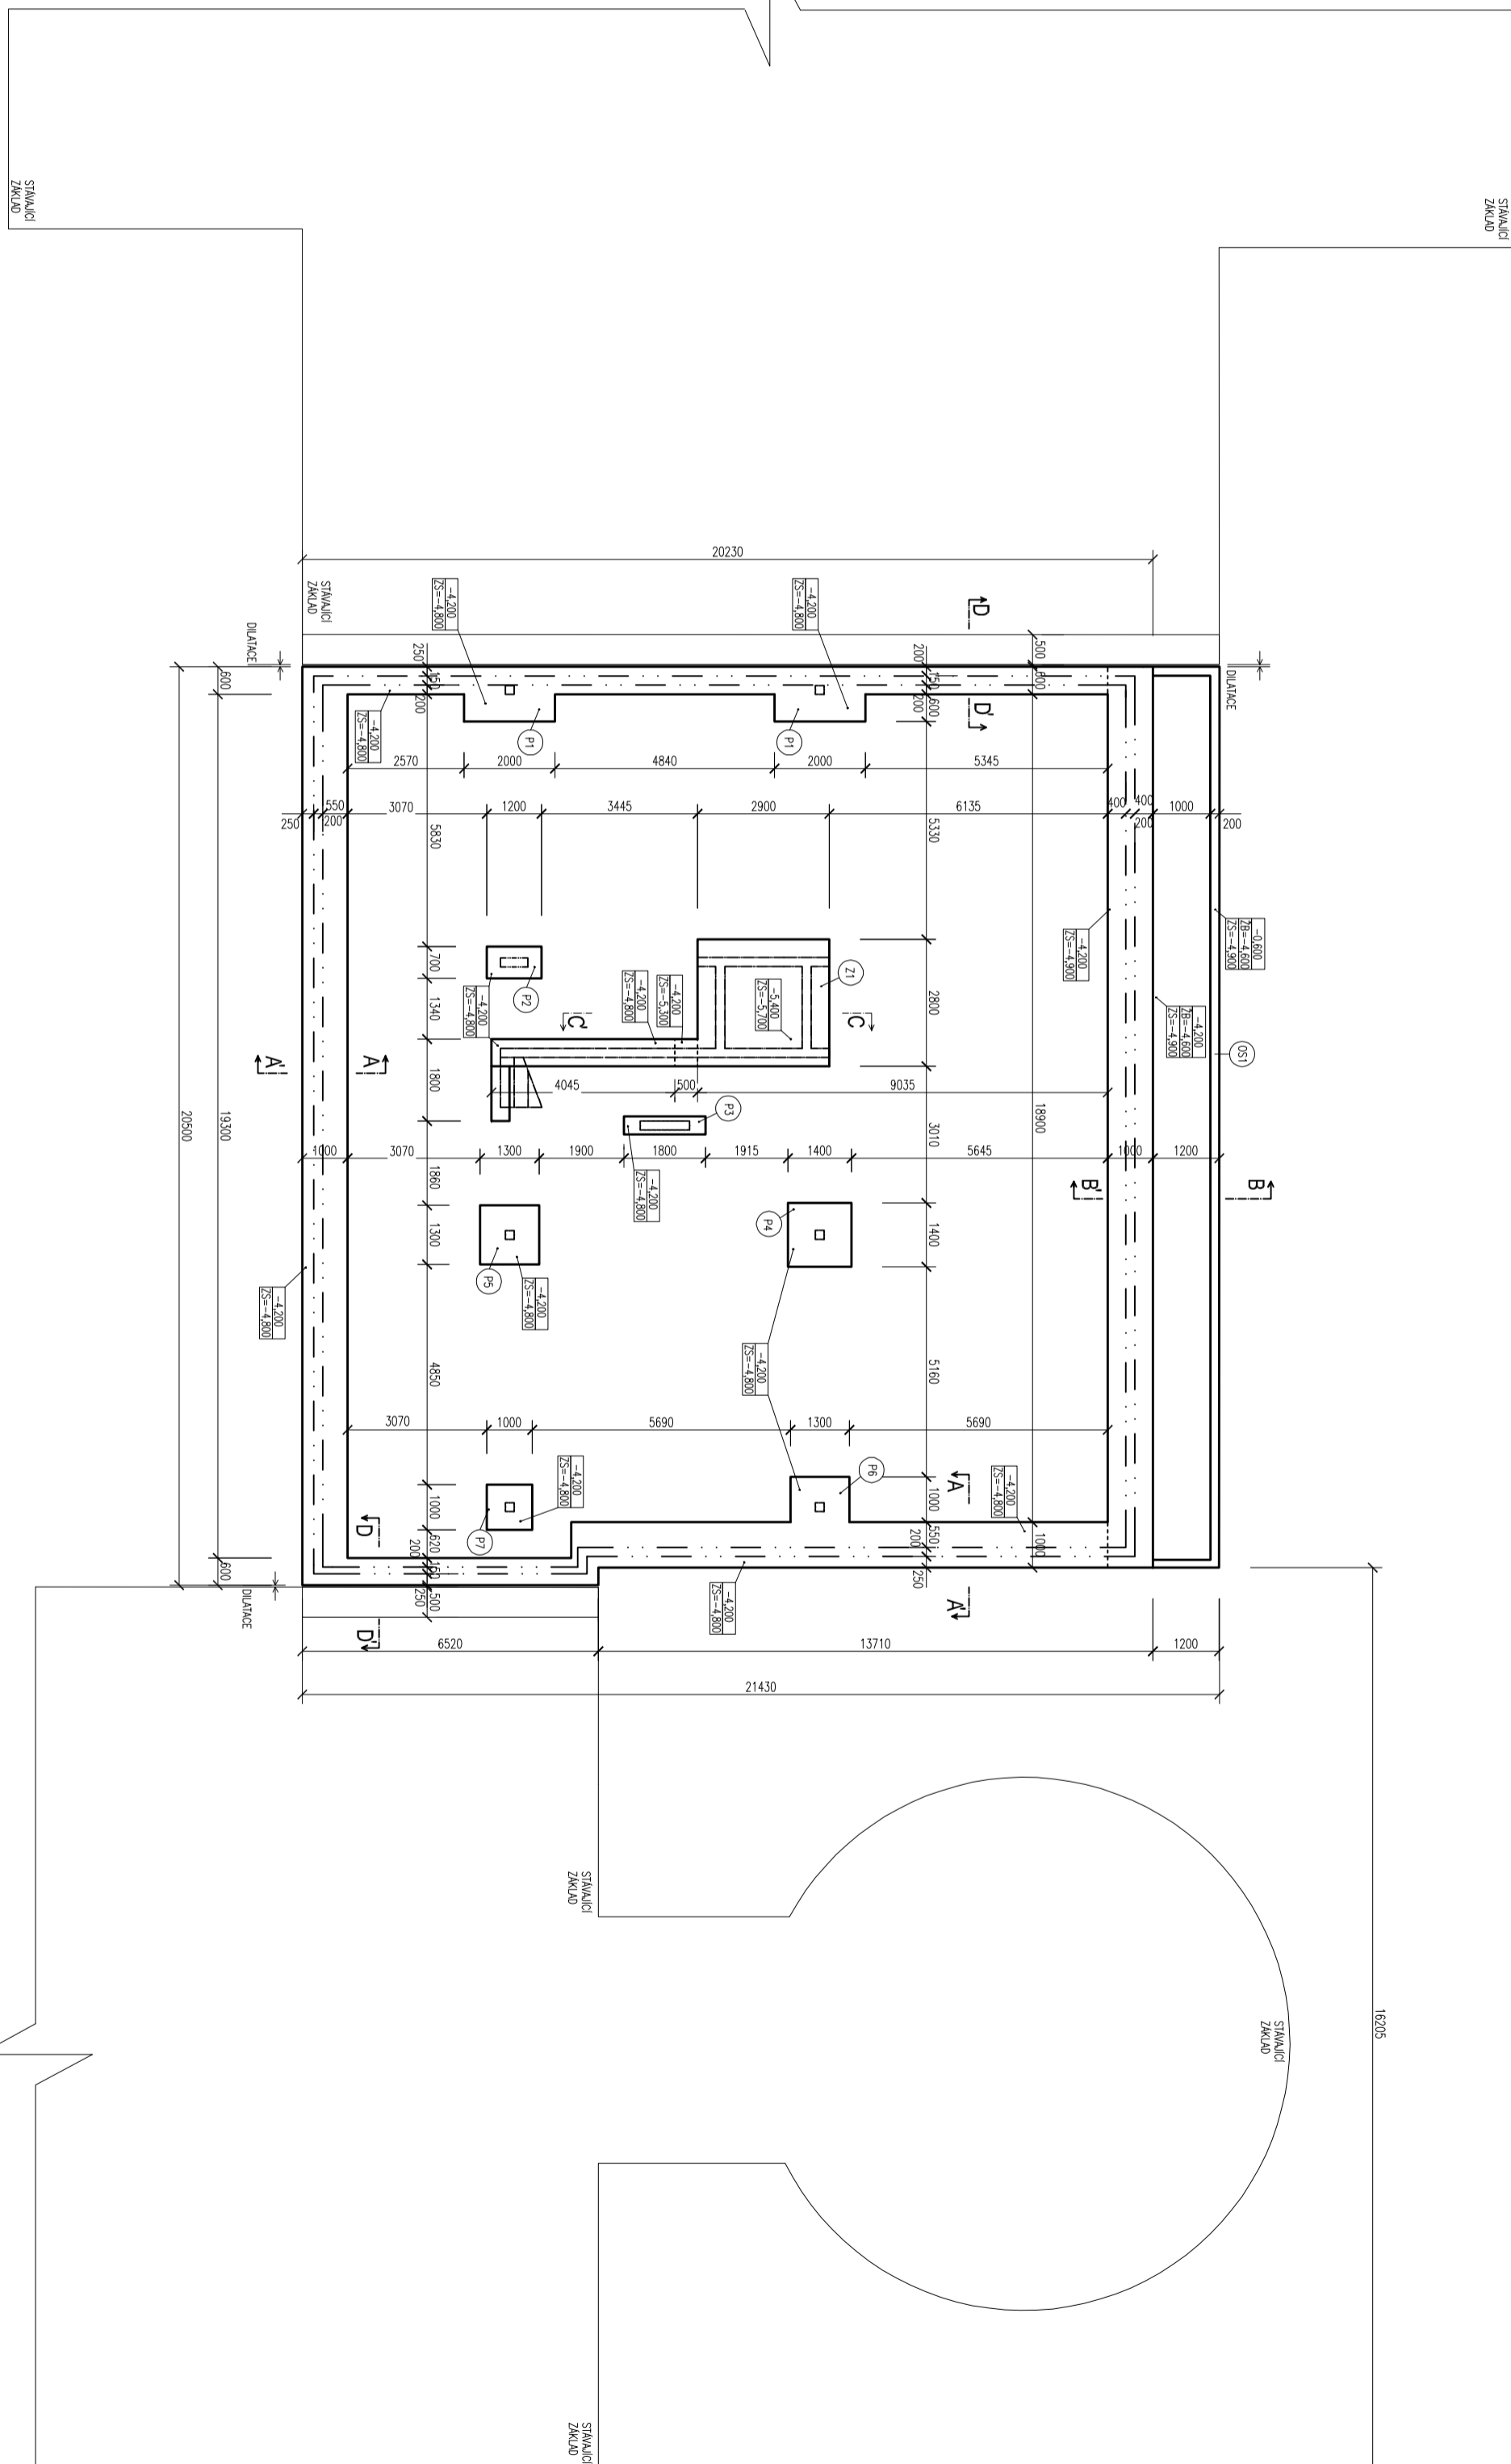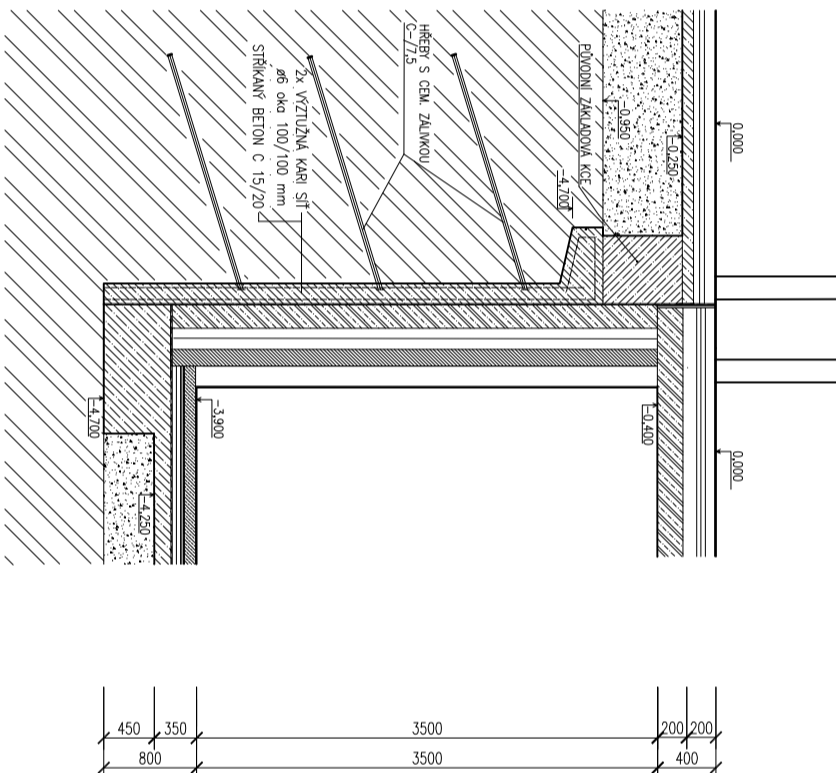


ŘEZ C - C'




ŘEZ D - D'



LEGENDA MATERIÁLU

	ZELEPHEN CO/25		ANILATON HYDROCOLLE FROM MOUVI - COMPLEX CA, EUSTEK 40, GLASTER 40
	PROFIT ACTION 212/15		TEREAM COLLEGE - EXT. POLYS. ROOMATE 16 60 mado 150 mm
	ROSTLA ZEMANA		PODOSTERN ZONO
	MOSTPRA ZEMANA		

ÚSTAV TECHNOLOGIE MECHANIZACE A ŘÍZENÍ STAVEB	
BAKALÁŘSKÁ PRÁCE	
Název BP:	
HVĚZDÁRNA A PLANETÁRIUM V BRNĚ HRUBÁ SPODNÍ STAVBA	
Název:	
ZÁKLADY	
Vypracovala: Andrea Chomá	Vedoucí BP: Ing. Barbara Kovářová, Ph.D.
	
VYSOKÉ UČENÍ TECHNICKÉ V BRNĚ	
Fakulta Stavební	
Datum:	Květen 2015
Měřiko:	Číslo výkresu:
1:50	B14

