

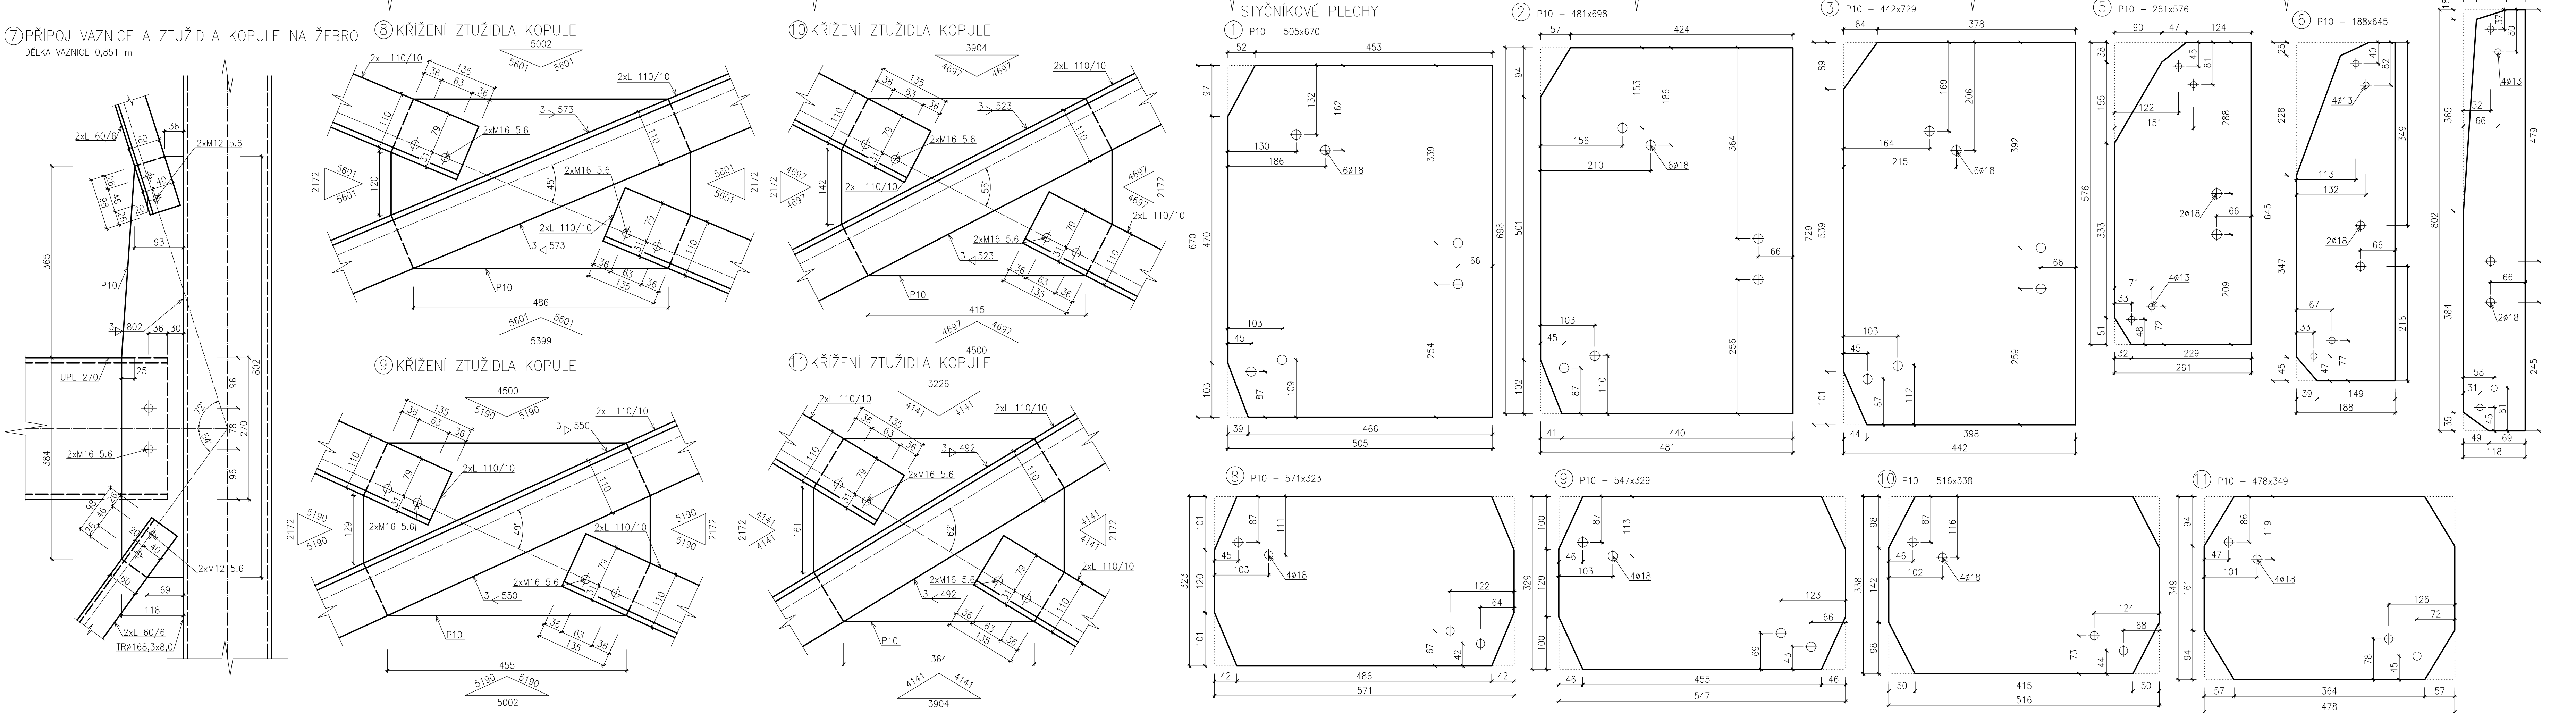


VÝKRES SMĚRNÝCH DETAILŮ ZTUŽIDLA KOPULE  
M1:5

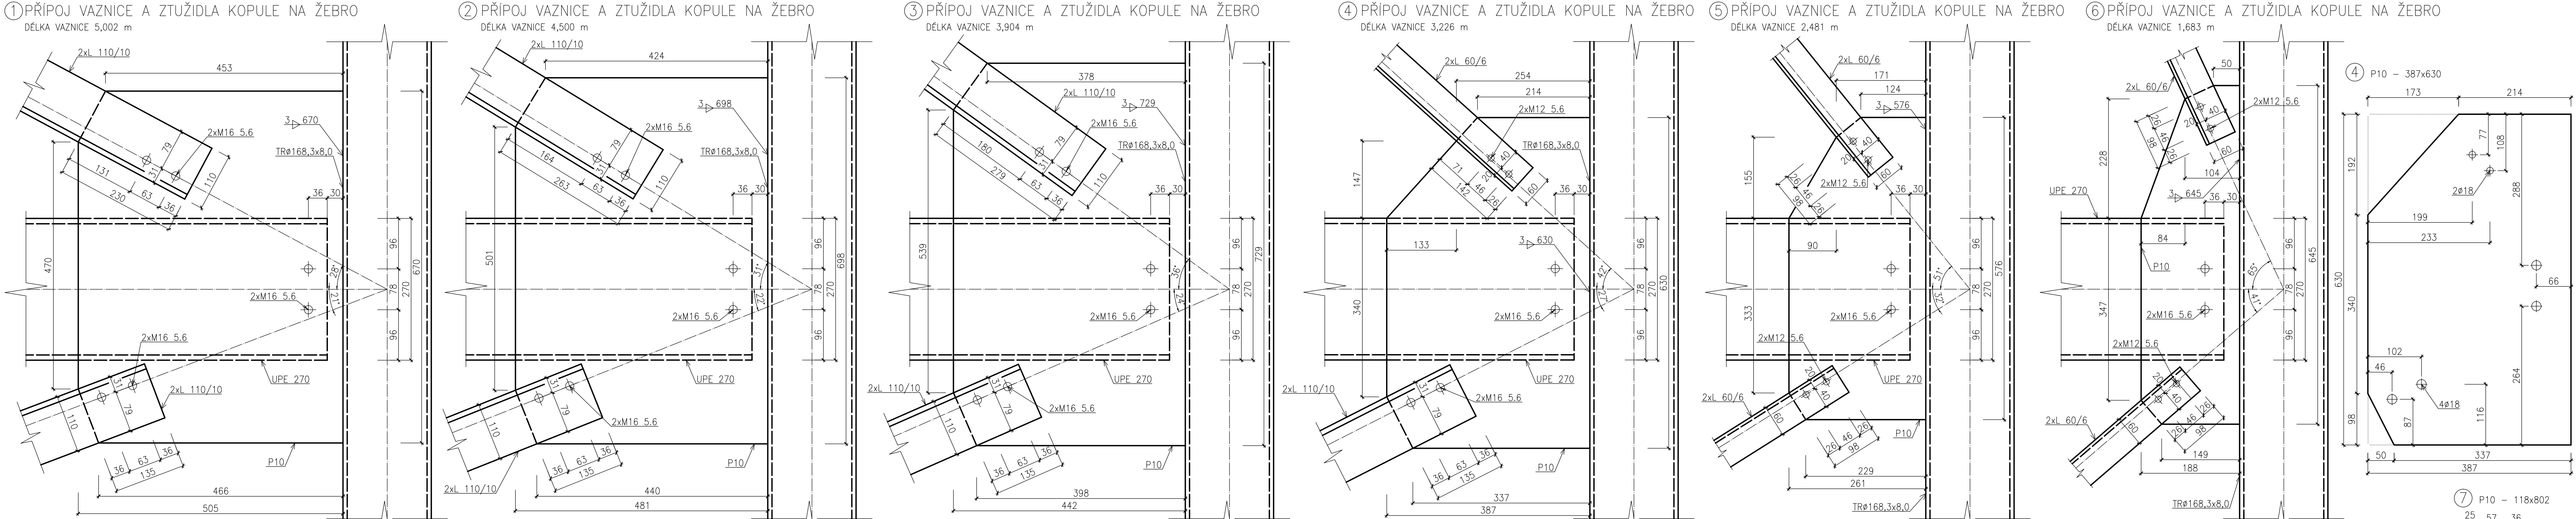

SCHEMA ZTUŽIDLA KOPULE  
M1:20

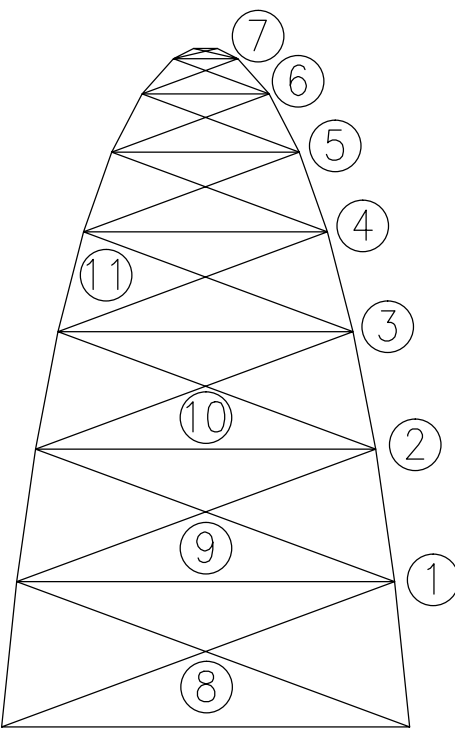

POZNÁMKA

- MATERIÁL S235
- ELEKTRODA 121
- VÝROBNÍ TRIDA EXC3 DLE ČSN EN 1090-2
- POVRCHOVÁ ÚPRAVA S2029