


PŮDORYS 1.N.P. - PBŘ

M: 1:50

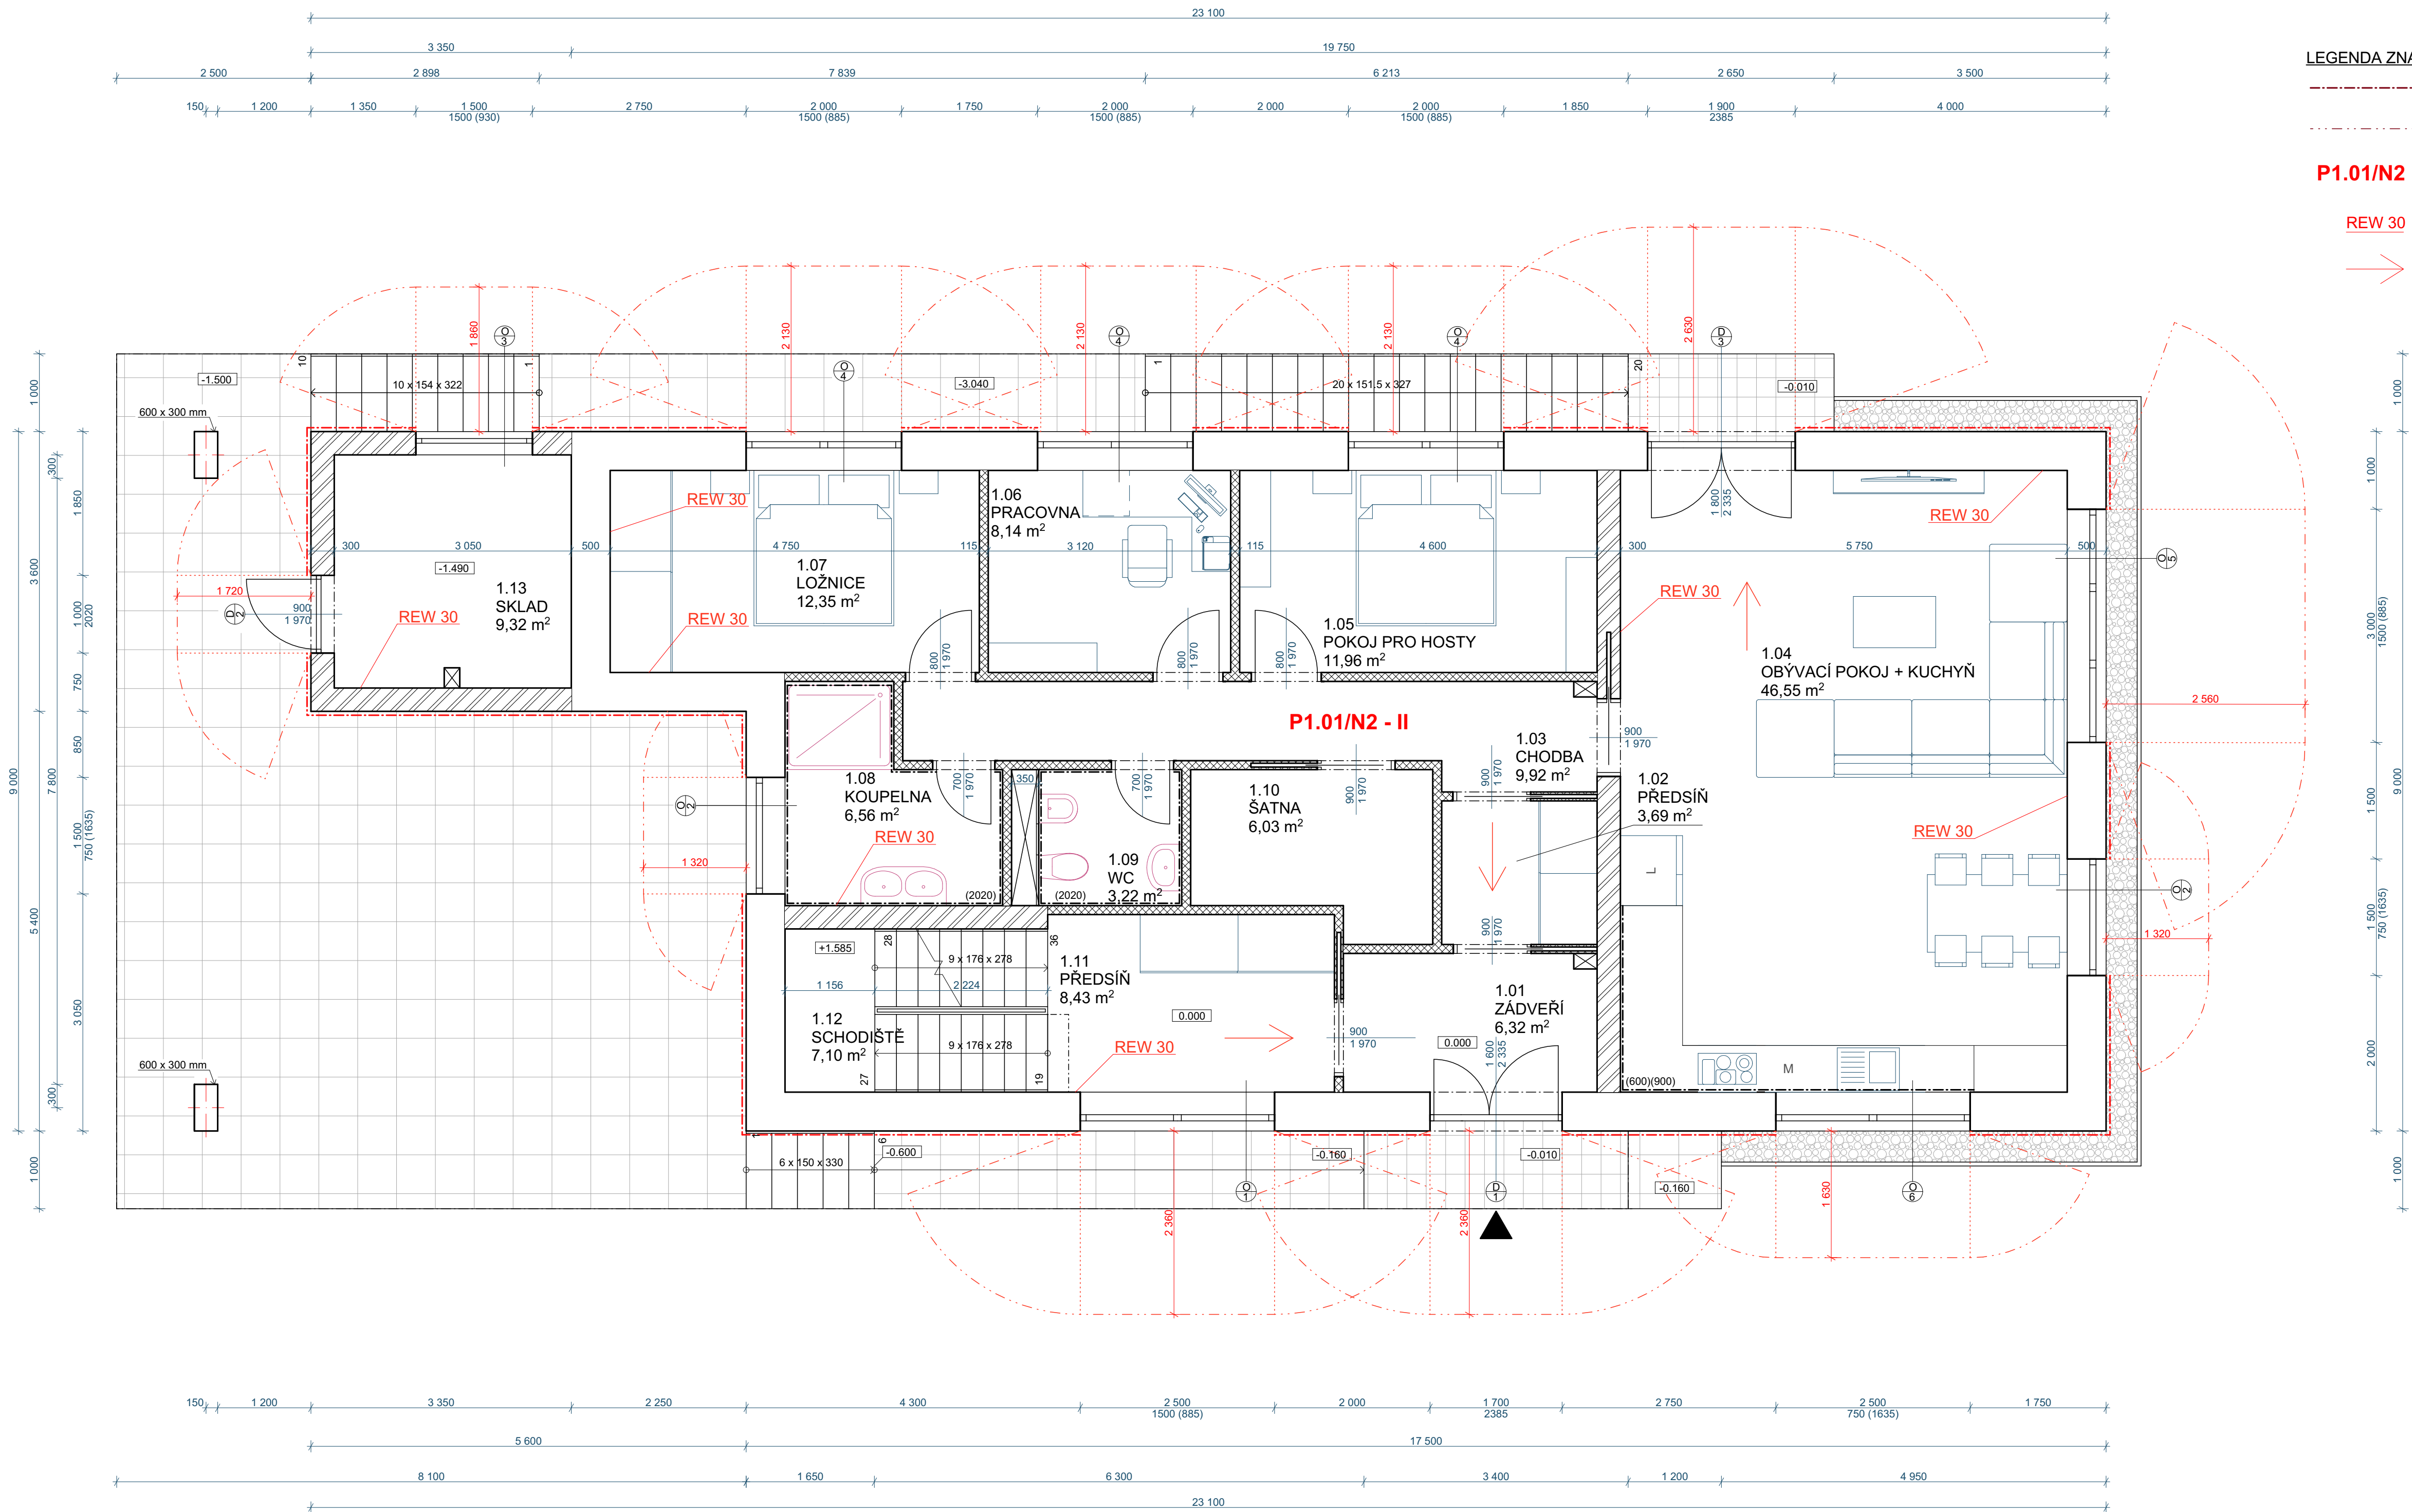

- LEGENDA ZNAČEK**
- POŽÁRNĚ DĚLÍCÍ KONSTRUKCE
 - POŽÁRNĚ NEBEZPEČNÝ PROSTOR
 - P1.01/N2 - II** OZNAČENÍ POŽÁRNÍHO ÚSEKU A STUPEŇ POŽÁRNÍ BEZPEČNOSTI
 - REW 30** POŽADOVANÁ ODOLNOST KONSTRUKCE
 - SMĚR ÚNIKU

LEGENDA MÍSTNOSTÍ

Č.M.	NÁZEV MÍSTNOSTI	PLOCHA (m2)	SKLADBA PODLAHY	NÁŠLAPNÁ VRSTVA	POVRCHOVÁ ÚPRAVAZDÍ	POZNÁMKA
1.01	ZÁDVEŘÍ	6.32	SP1	KERAMICKÁ DLAŽBA	OMÍTKA	
1.02	PŘEDSÍŇ	3.69	SP1	KERAMICKÁ DLAŽBA	OMÍTKA	
1.03	CHODBA	9.92	SP1	KERAMICKÁ DLAŽBA	OMÍTKA	
1.04	OBÝVACÍ POKOJ + KUCHYŇ	46.55	SP2/SP3	KERAMICKÁ DLAŽBA + LAMINÁT	KERAMICKÝ OBKLAD + OMÍTKA	VÝŠKA OBKALDU (900)600)mm
1.05	POKOJ PRO HOSTY	11.96	SP4	LAMINÁT	OMÍTKA	
1.06	PRACOVNA	8.14	SP4	LAMINÁT	OMÍTKA	
1.07	LOŽNICE	12.35	SP4	LAMINÁT	OMÍTKA	
1.08	KOUPELNA	6.56	SP1	KERAMICKÁ DLAŽBA	KERAMICKÝ OBKLAD + OMÍTKA	VÝŠKA OBKALDU (2020)mm
1.09	WC	3.22	SP1	KERAMICKÁ DLAŽBA	KERAMICKÝ OBKLAD + OMÍTKA	VÝŠKA OBKALDU (2020)mm
1.10	ŠATNA	6.03	SP1	KERAMICKÁ DLAŽBA	OMÍTKA	
1.11	PŘEDSÍŇ	8.43	SP1	KERAMICKÁ DLAŽBA	OMÍTKA	
1.12	SCHODIŠTĚ	7.10	SP12	KERAMICKÁ DLAŽBA	OMÍTKA	
1.13	SKLAD	9.32	SP5	KERAMICKÁ DLAŽBA	OMÍTKA	
		139.60 m²				

0,000 = 241,400 m. n. m., B.p.v. / SOUŘADNICOVÝ SYSTÉM S-JTSK

PŘEDMĚT	BAKALÁŘSKÁ PRÁCE
VYPRACOVAL	LUKÁŠ STANO
VEDOUČÍ PRÁCE	doc. Ing. KAREL ŠUHAJDA Ph.D.
STAVEBNÍK	JAN NOVÁK
MÍSTO STAVBY	CHLUMEC NAD ČIDLINOU, NA VÝSLUNÍ K. Ú. CHLUMEC NAD ČIDLINOU [651800], ČÍSLO STAVEBNÍ PARCELY 533/14
NÁZEV STAVBY	RODINNÝ DŮM
STAVEBNÍ OBJEKT	SO.01 RODINNÝ DŮM
ČÁST	D.1.3 POŽÁRNĚ BEZPEČNOSTNÍ ŘEŠENÍ
OBSAH:	PŮDORYS 1.N.P. - PBŘ

FAKULTA	STAVEBNÍ
STAVBA	POSUJENÍ STAVBY

FORMAT	8 x A4
DATUM	5/2023
STUPEŇ PD	DPS
MÉRITKO	1:50
Č. VÝKRESU	D.1.3.3