


PŮDORYS 2.N.P. - PBŘ


M: 1:50

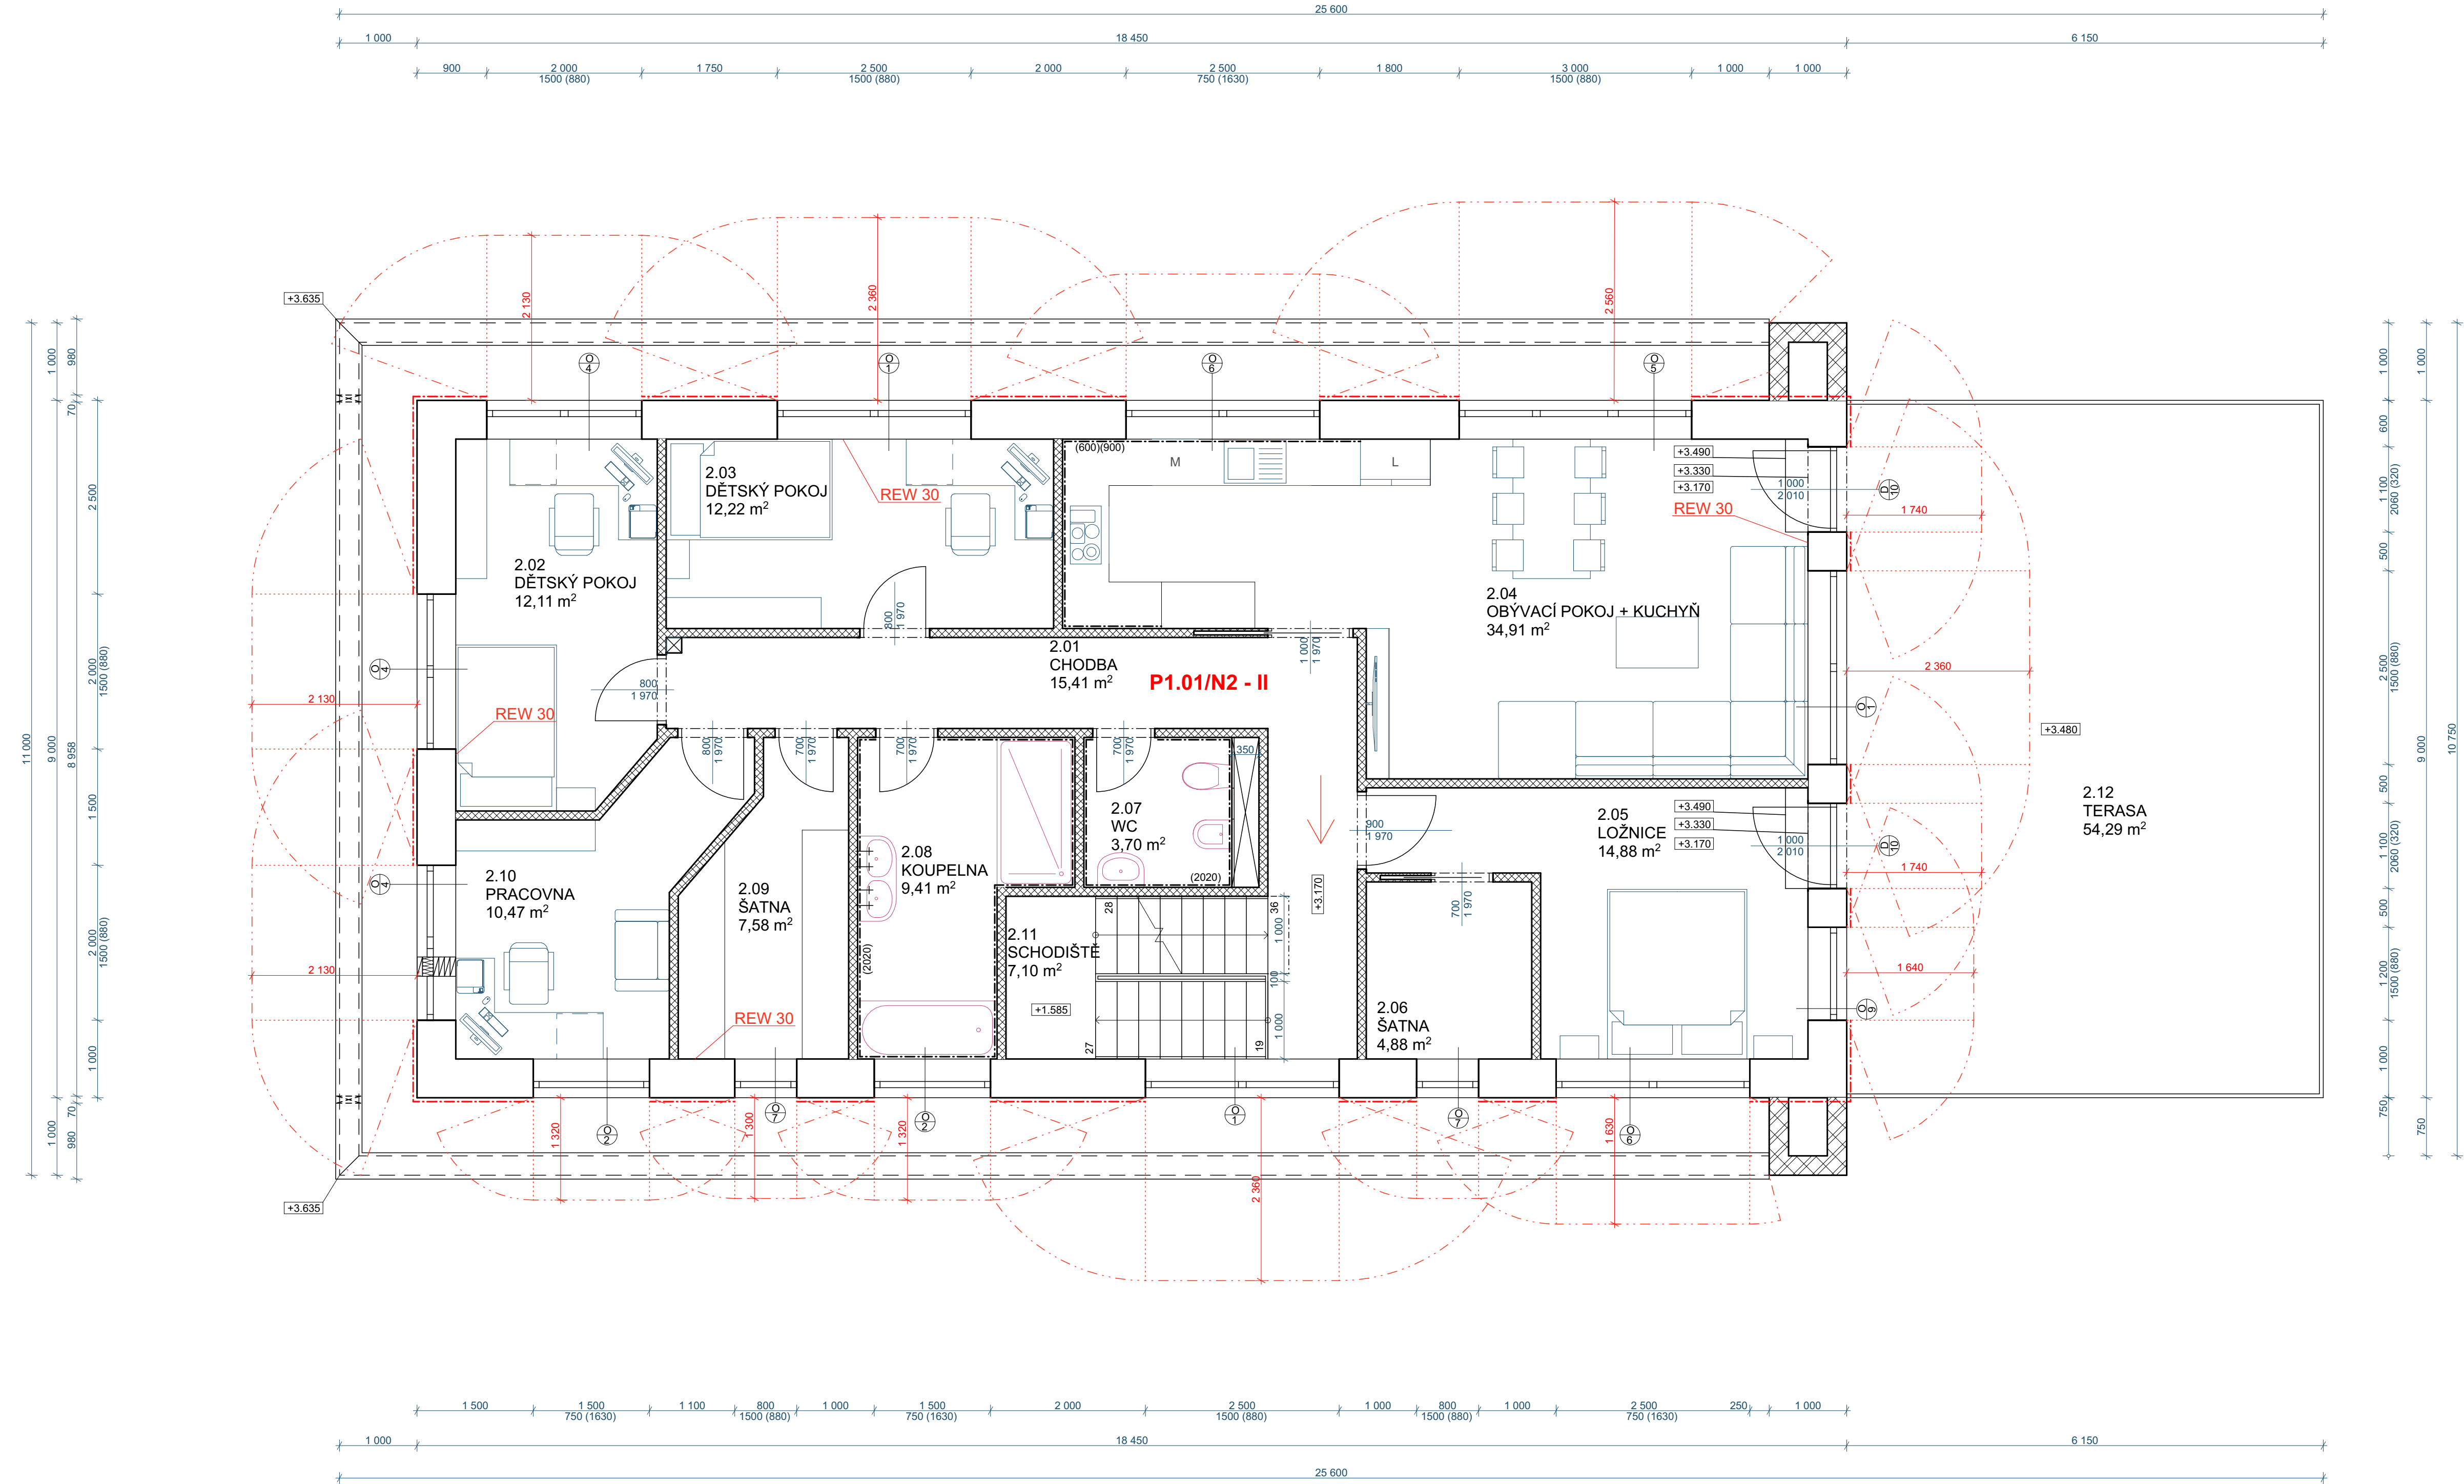

- LEGENDA ZNAČEK**
- POŽÁRNĚ DĚLÍCÍ KONSTRUKCE
 - POŽÁRNĚ NEBEZPEČNÝ PROSTOR
 - P1.01/N2 - II** OZNAČENÍ POŽÁRNÍHO ÚSEKU A STUPEŇ POŽÁRNÍ BEZPEČNOSTI
 - REW 30** POŽADOVANÁ ODOLNOST KONSTRUKCE
 - SMĚR ÚNIKU

LEGENDA MÍSTNOSTÍ

Č.M.	NÁZEV MÍSTNOSTI	PLOCHA (m2)	SKLADBA PODLAHY	NÁŠLAPNÁ VRSTVA	POVRCHOVÁ ÚPRAVA ZDI	POZNÁMKA
2.01	CHODBA	15,41	SP6/SP8	KERAMICKÁ DLAŽBA	OMÍTKA	
2.02	DĚTSKÝ POKOJ	12,11	SP11	LAMINÁT	OMÍTKA	
2.03	DĚTSKÝ POKOJ	12,22	SP11	LAMINÁT	OMÍTKA	
2.04	OBÝVACÍ POKOJ + KUCHYŇ	34,91	SP6/SP7	KERAMICKÁ DLAŽBA + LAMINÁT	KERAMICKÝ OBKLAD + OMÍTKA	VÝŠKA OBKALDU (900)600)mm
2.05	LOŽNICE	14,88	SP7	LAMINÁT	OMÍTKA	
2.06	ŠATNA	4,88	SP6	KERAMICKÁ DLAŽBA	OMÍTKA	
2.07	WC	3,70	SP6	KERAMICKÁ DLAŽBA	KERAMICKÝ OBKLAD + OMÍTKA	VÝŠKA OBKALDU (2020)mm
2.08	KOUPELNA	9,41	SP8	KERAMICKÁ DLAŽBA	KERAMICKÝ OBKLAD + OMÍTKA	VÝŠKA OBKALDU (2020)mm
2.09	ŠATNA	7,58	SP8	KERAMICKÁ DLAŽBA	OMÍTKA	
2.10	PRACOVNA	10,47	SP11	LAMINÁT	OMÍTKA	
2.11	SCHODIŠTĚ	7,10	SP12	KERAMICKÁ DLAŽBA	OMÍTKA	
2.12	TERASA	54,62	SP10	BETONOVÁ DLAŽBA	OMÍTKA	
		187,29 m²				

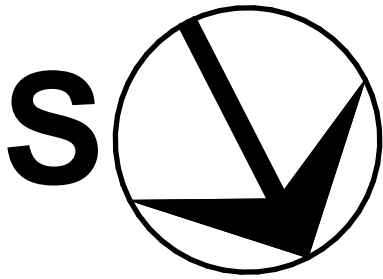

0,000 = 241,400 m. n. m., B.p.v. / SOUŘADNICOVÝ SYSTÉM S-JTSK				
PŘEDMĚT	BAKALÁŘSKÁ PRÁCE		<div><div></div><div>FAKULTA STAVEBNÍ</div><div>datov</div><div>pozemního stavebnictví</div></div>	
VYPRACOVAL	LUKÁŠ STANO			
VEDOUČÍ PRÁCE	doc. Ing. KAREL ŠUHAJDA Ph.D.			
STAVEBNÍK	JAN NOVÁK			
MÍSTO STAVBY	CHLUMEC NAD ČIDLINOU, NA VÝSLUNÍ K. Ú. CHLUMEC NAD ČIDLINOU [651800], ČÍSLO STAVEBNÍ PARCELY 533/14			
NÁZEV STAVBY	RODINNÝ DŮM			
STAVEBNÍ OBJEKT	SO.01 RODINNÝ DŮM		FORMAT	8 x A4
ČÁST	D.1.3 POŽÁRNĚ BEZPEČNOSTNÍ ŘEŠENÍ		DATUM	5/2023
OBSAH:	PŮDORYS 1.N.P. - PBŘ		STUPEŇ PD	DPS
			MĚŘÍTKO	Č. VÝKRESU
			1:50	D.1.3.4