




CONTRACT:	LOCATION:	L	Skladový zakladač
-----------	-----------	---	-------------------

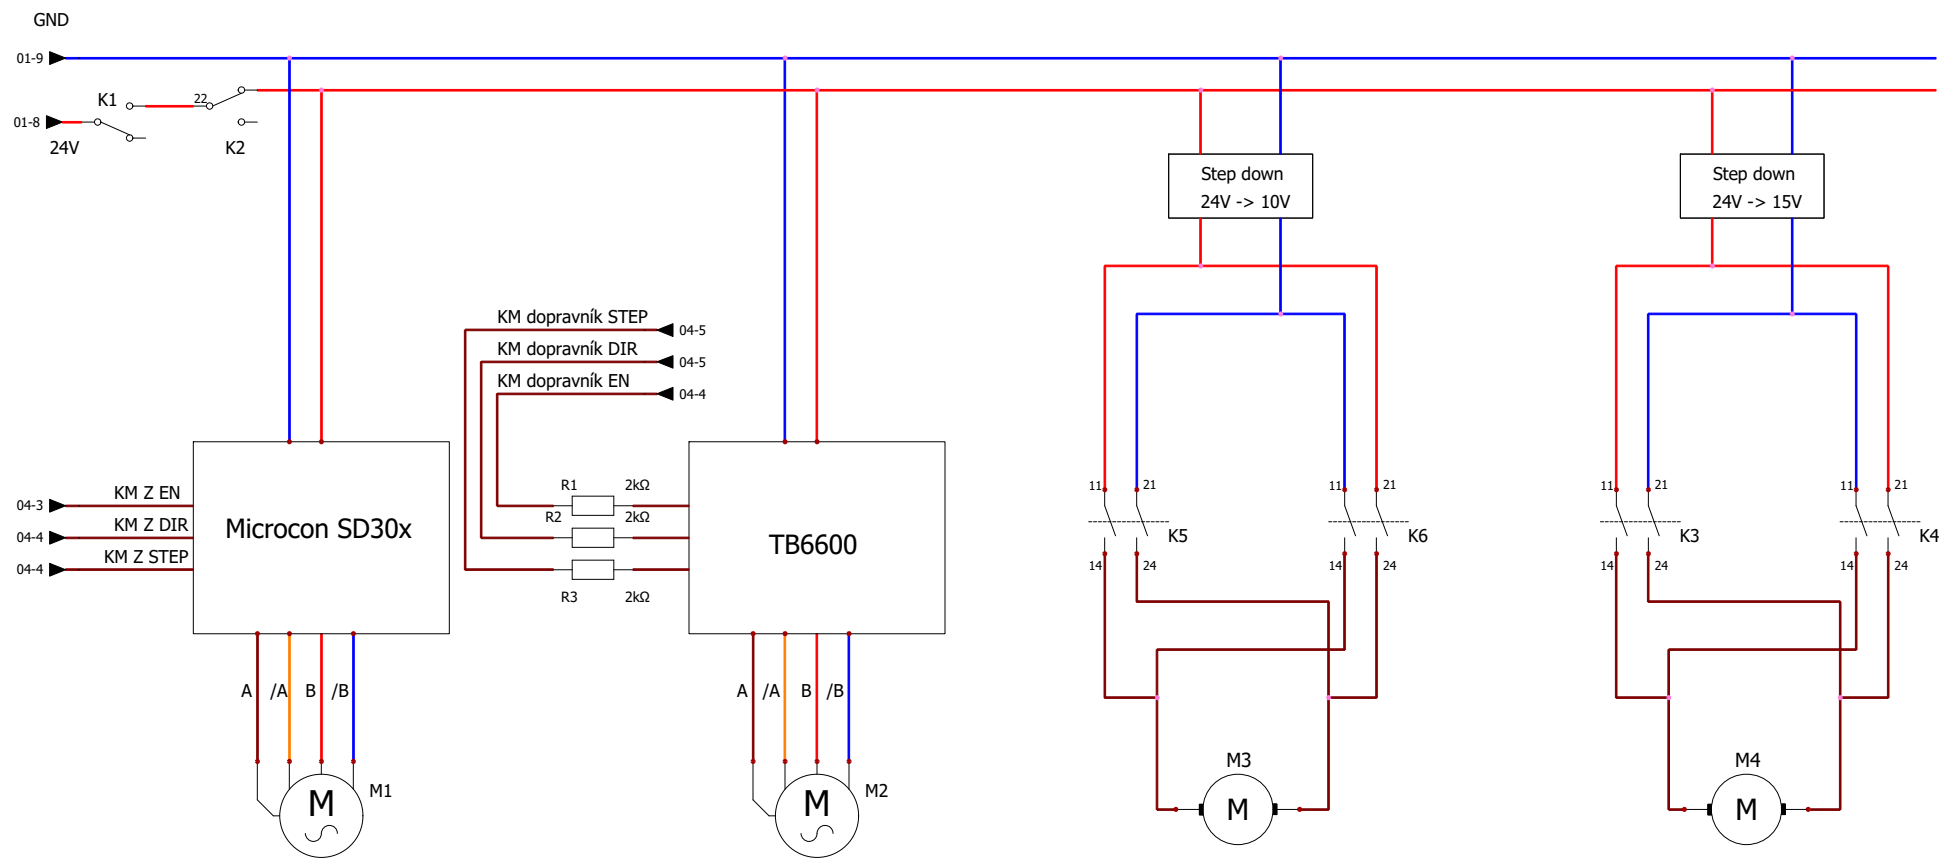

		Motory				REVISION	
						0	
						SCHEME	
						02	
CONTRACT:		LOCATION: L		Skladový zakladač		Údaje uživatele 1 Jakub Pavlík	

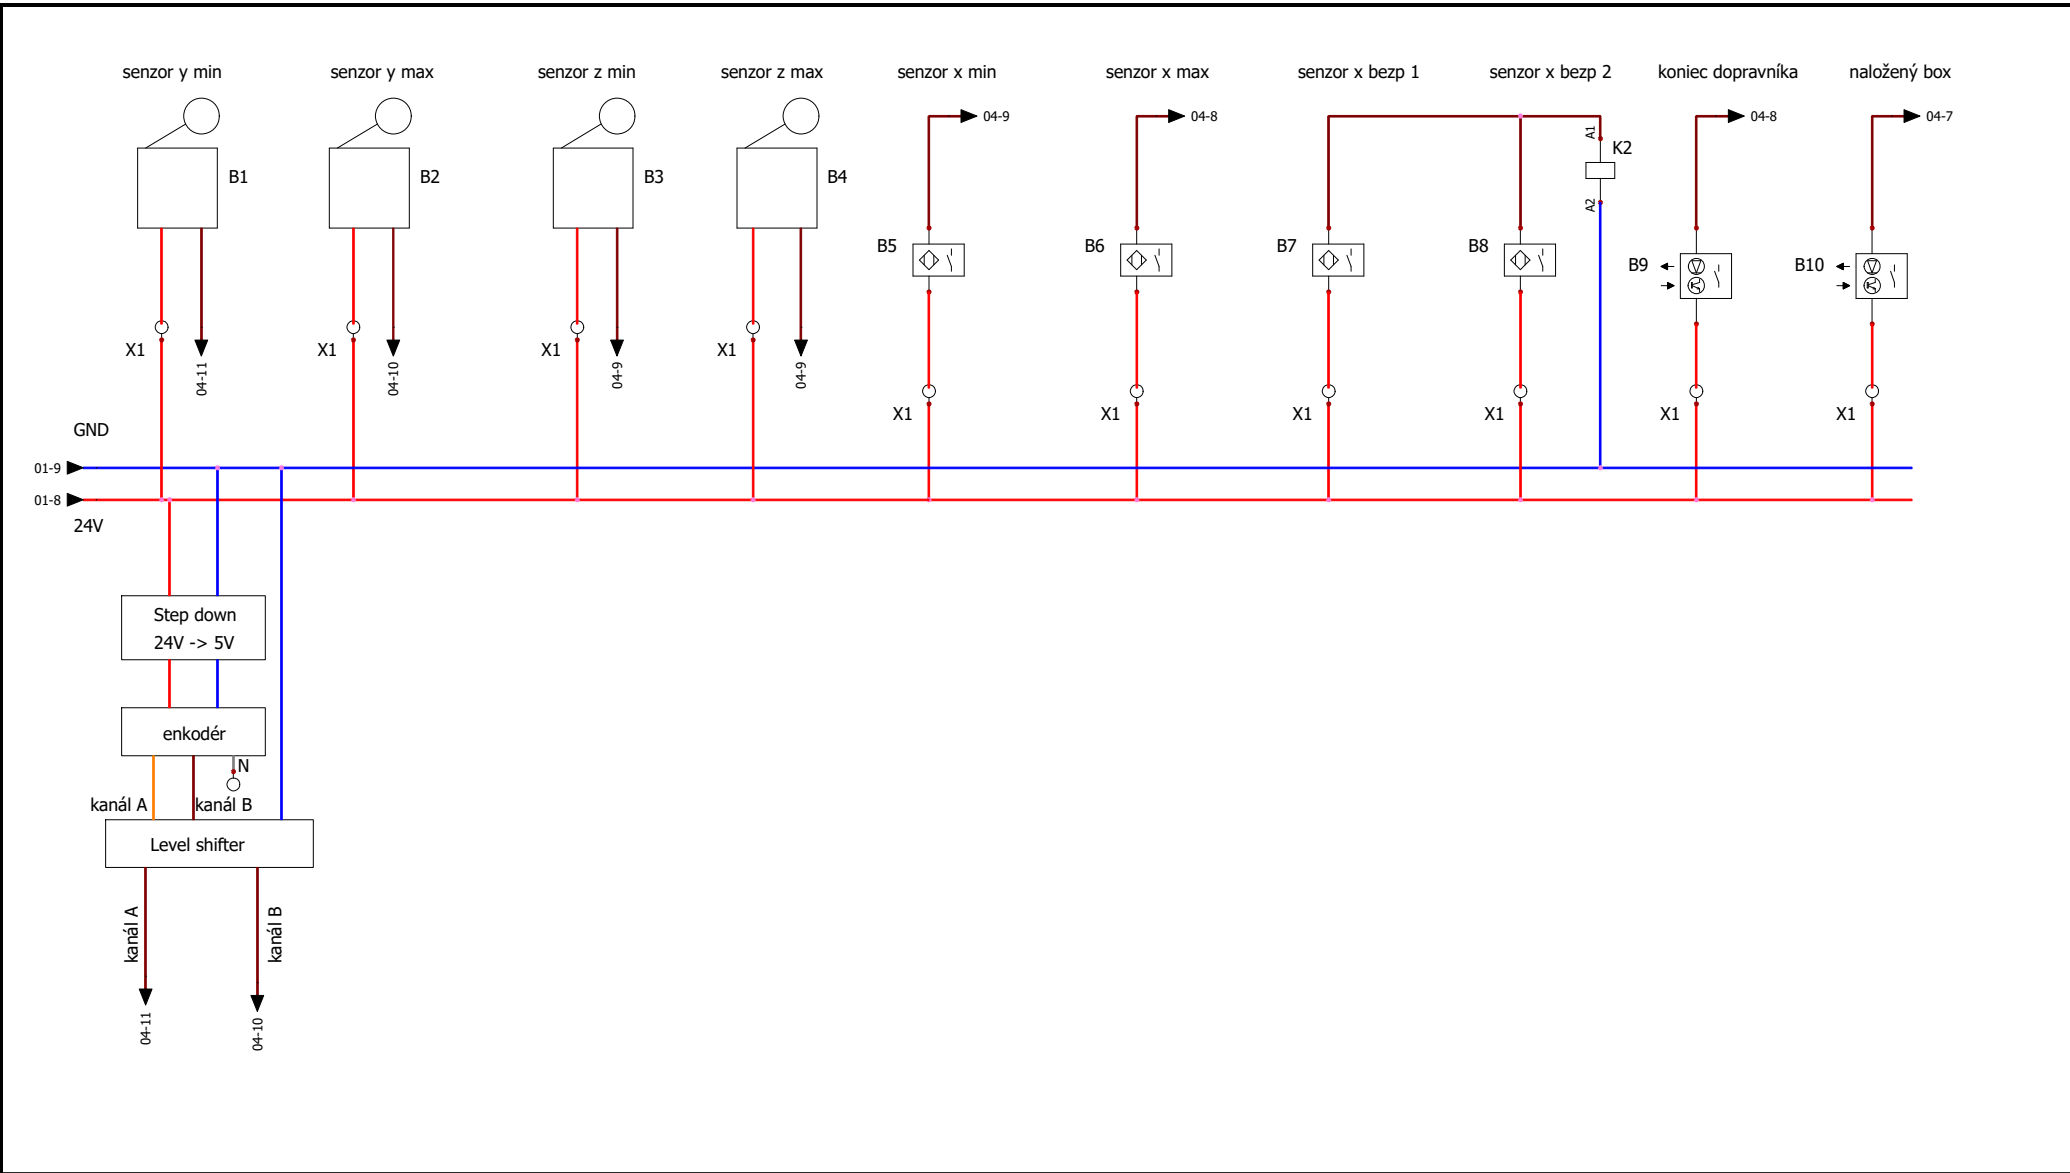

		Snímače				REVISION	
						0	
		0	28. 3. 2023	AAA			
		REV.	DATE	NAME	CHANGES	SCHEME	
CONTRACT:		LOCATION: L				Údaje uživatele 1 Jakub Pavlík	
		Skladový zakladač				03	

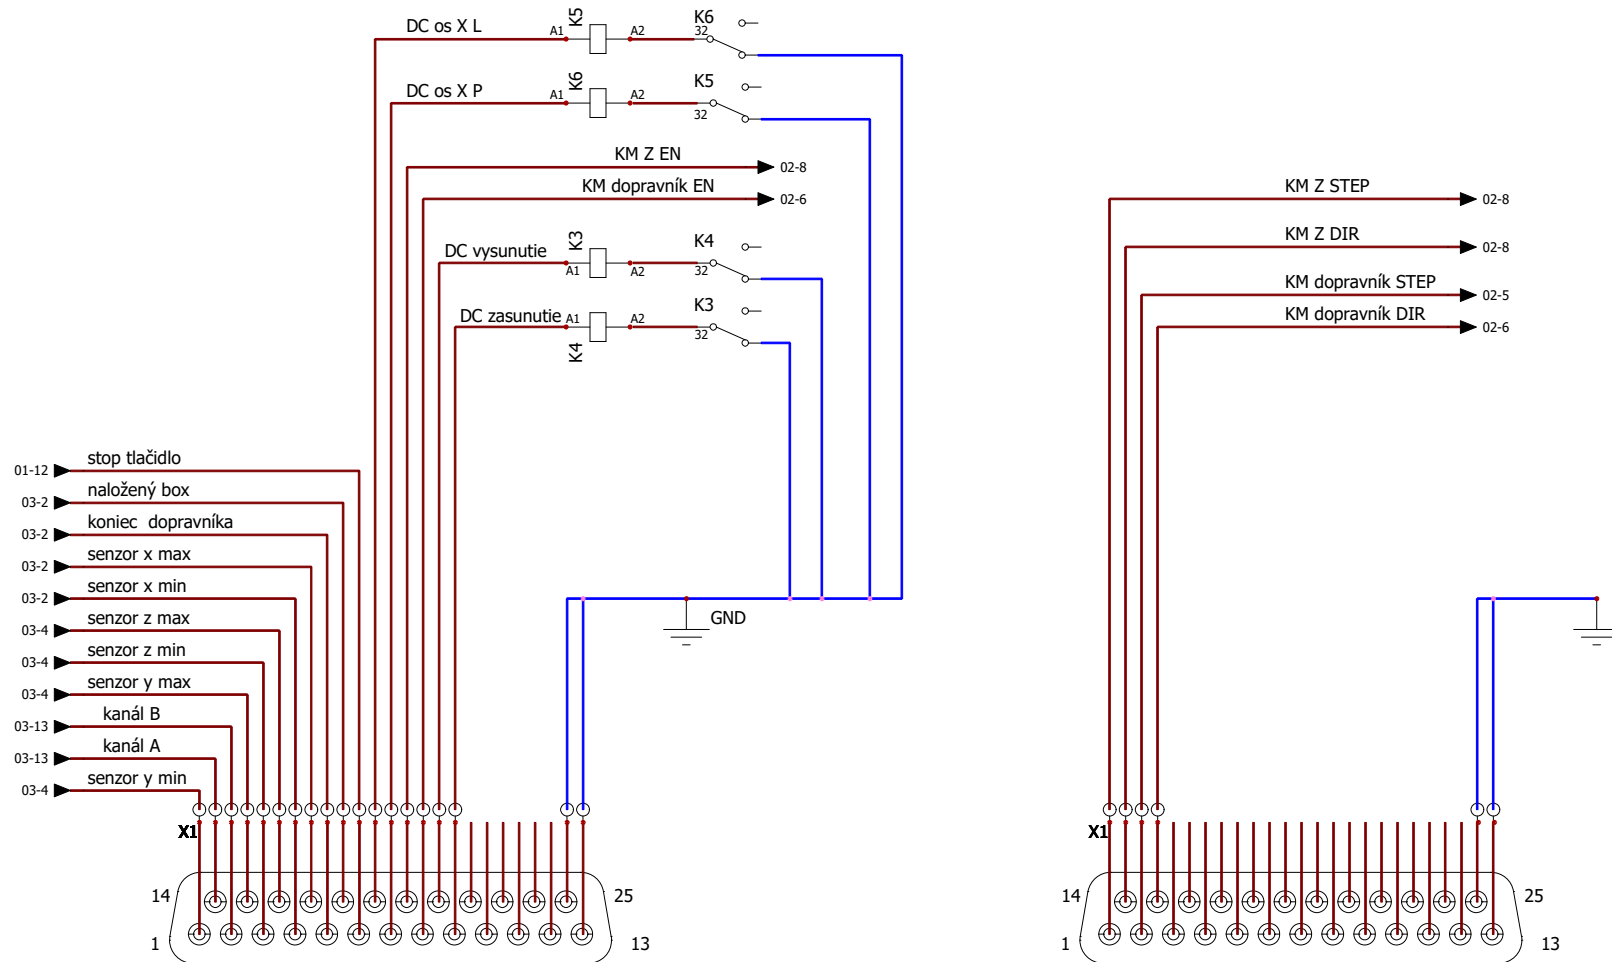

Signály

CONTRACT:

LOCATION: L

Skladový zakladač

REV.	DATE	NAME	CHANGES	REVISION
0	10. 5. 2023	AAA		0
REV.	DATE	NAME	CHANGES	SCHEME
Údaje uživatele 1				04
Jakub Pavlík				