

Tabulka místností

Č.	Název místnosti	Plocha	Nášlapná vrstva	Povrchová úprava zdi	Povrchová úprava stropu	S.V.(m)
2.01	Hlediště	138,36	Keramická dlažba	Výmalba	Dřevěné palubky	3,5

Legenda značení


- ⊗

AdaS
- ⊙21A

Práškový hasicí přístroj typu 21A nebo 183B
- REI15

Požadovaná požární odolnost svíslé konstrukce
- △

Požadovaná požární odolnost stropu

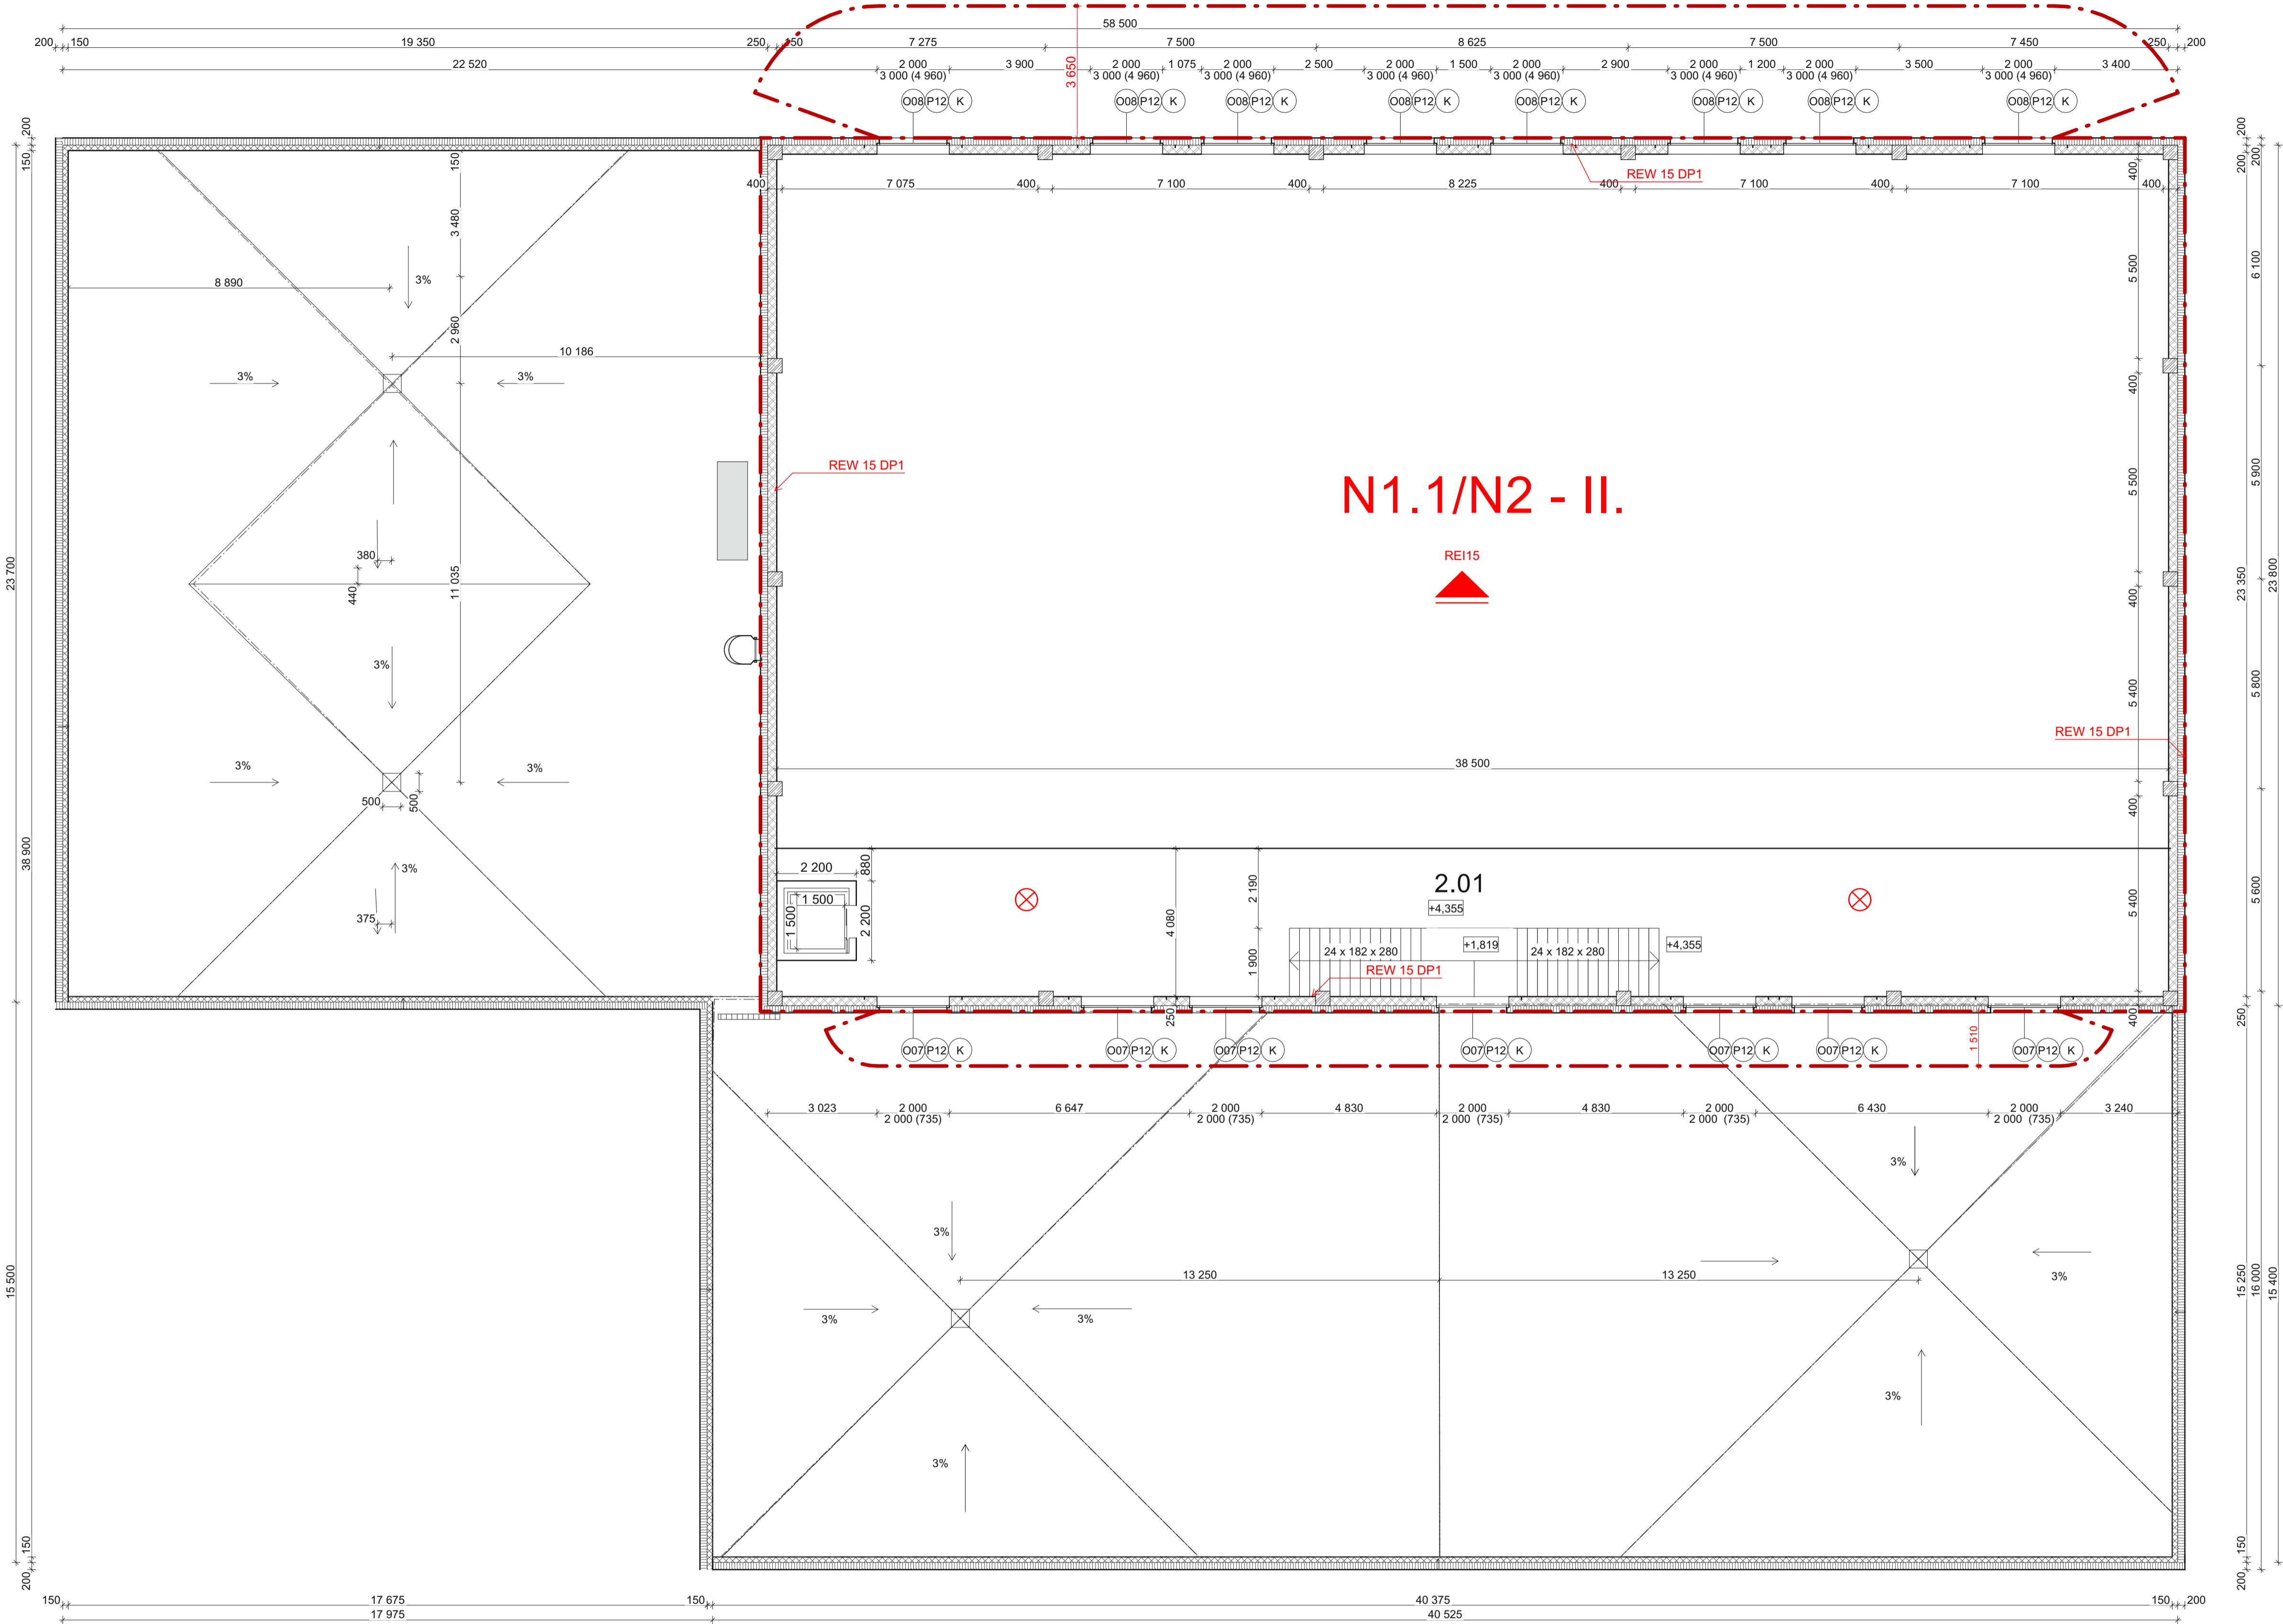

0,000 = 438,740m n.m. B.p.v. / SOUŘADNICOVÝ SYSTÉM JTSK				
DRUH PRÁCE	DIPLOMOVÁ PRÁCE			
VYPRACOVAL	Bc. Zuzana Hodková			
VEDOUČÍ PRÁCE	Ing. Petra Berkova, Ph.D.			
STAVEBNÍK	Bc. Zuzana Hodková			
MÍSTO STAVBY	Marie Majerové 297 Třebíč 674 01 Česko			
NÁZEV STAVBY	Budova občanské vybavenosti			
STAVEBNÍ OBJEKT	S0.01 SPORTOVNÍ HALA		FORMÁT	945/594
ČÁST	Požárně bezpečnostní řešení		DATUM	2026
OBSAH:	Půdorys 2.NP - požárně bezpečnostní řešení		STUPEŇ PD	DSP
			MĚŘÍTKO	Č. VÝKRESU
			1:100	A.5.4