



PŮDORYS 1NP


M 1:100

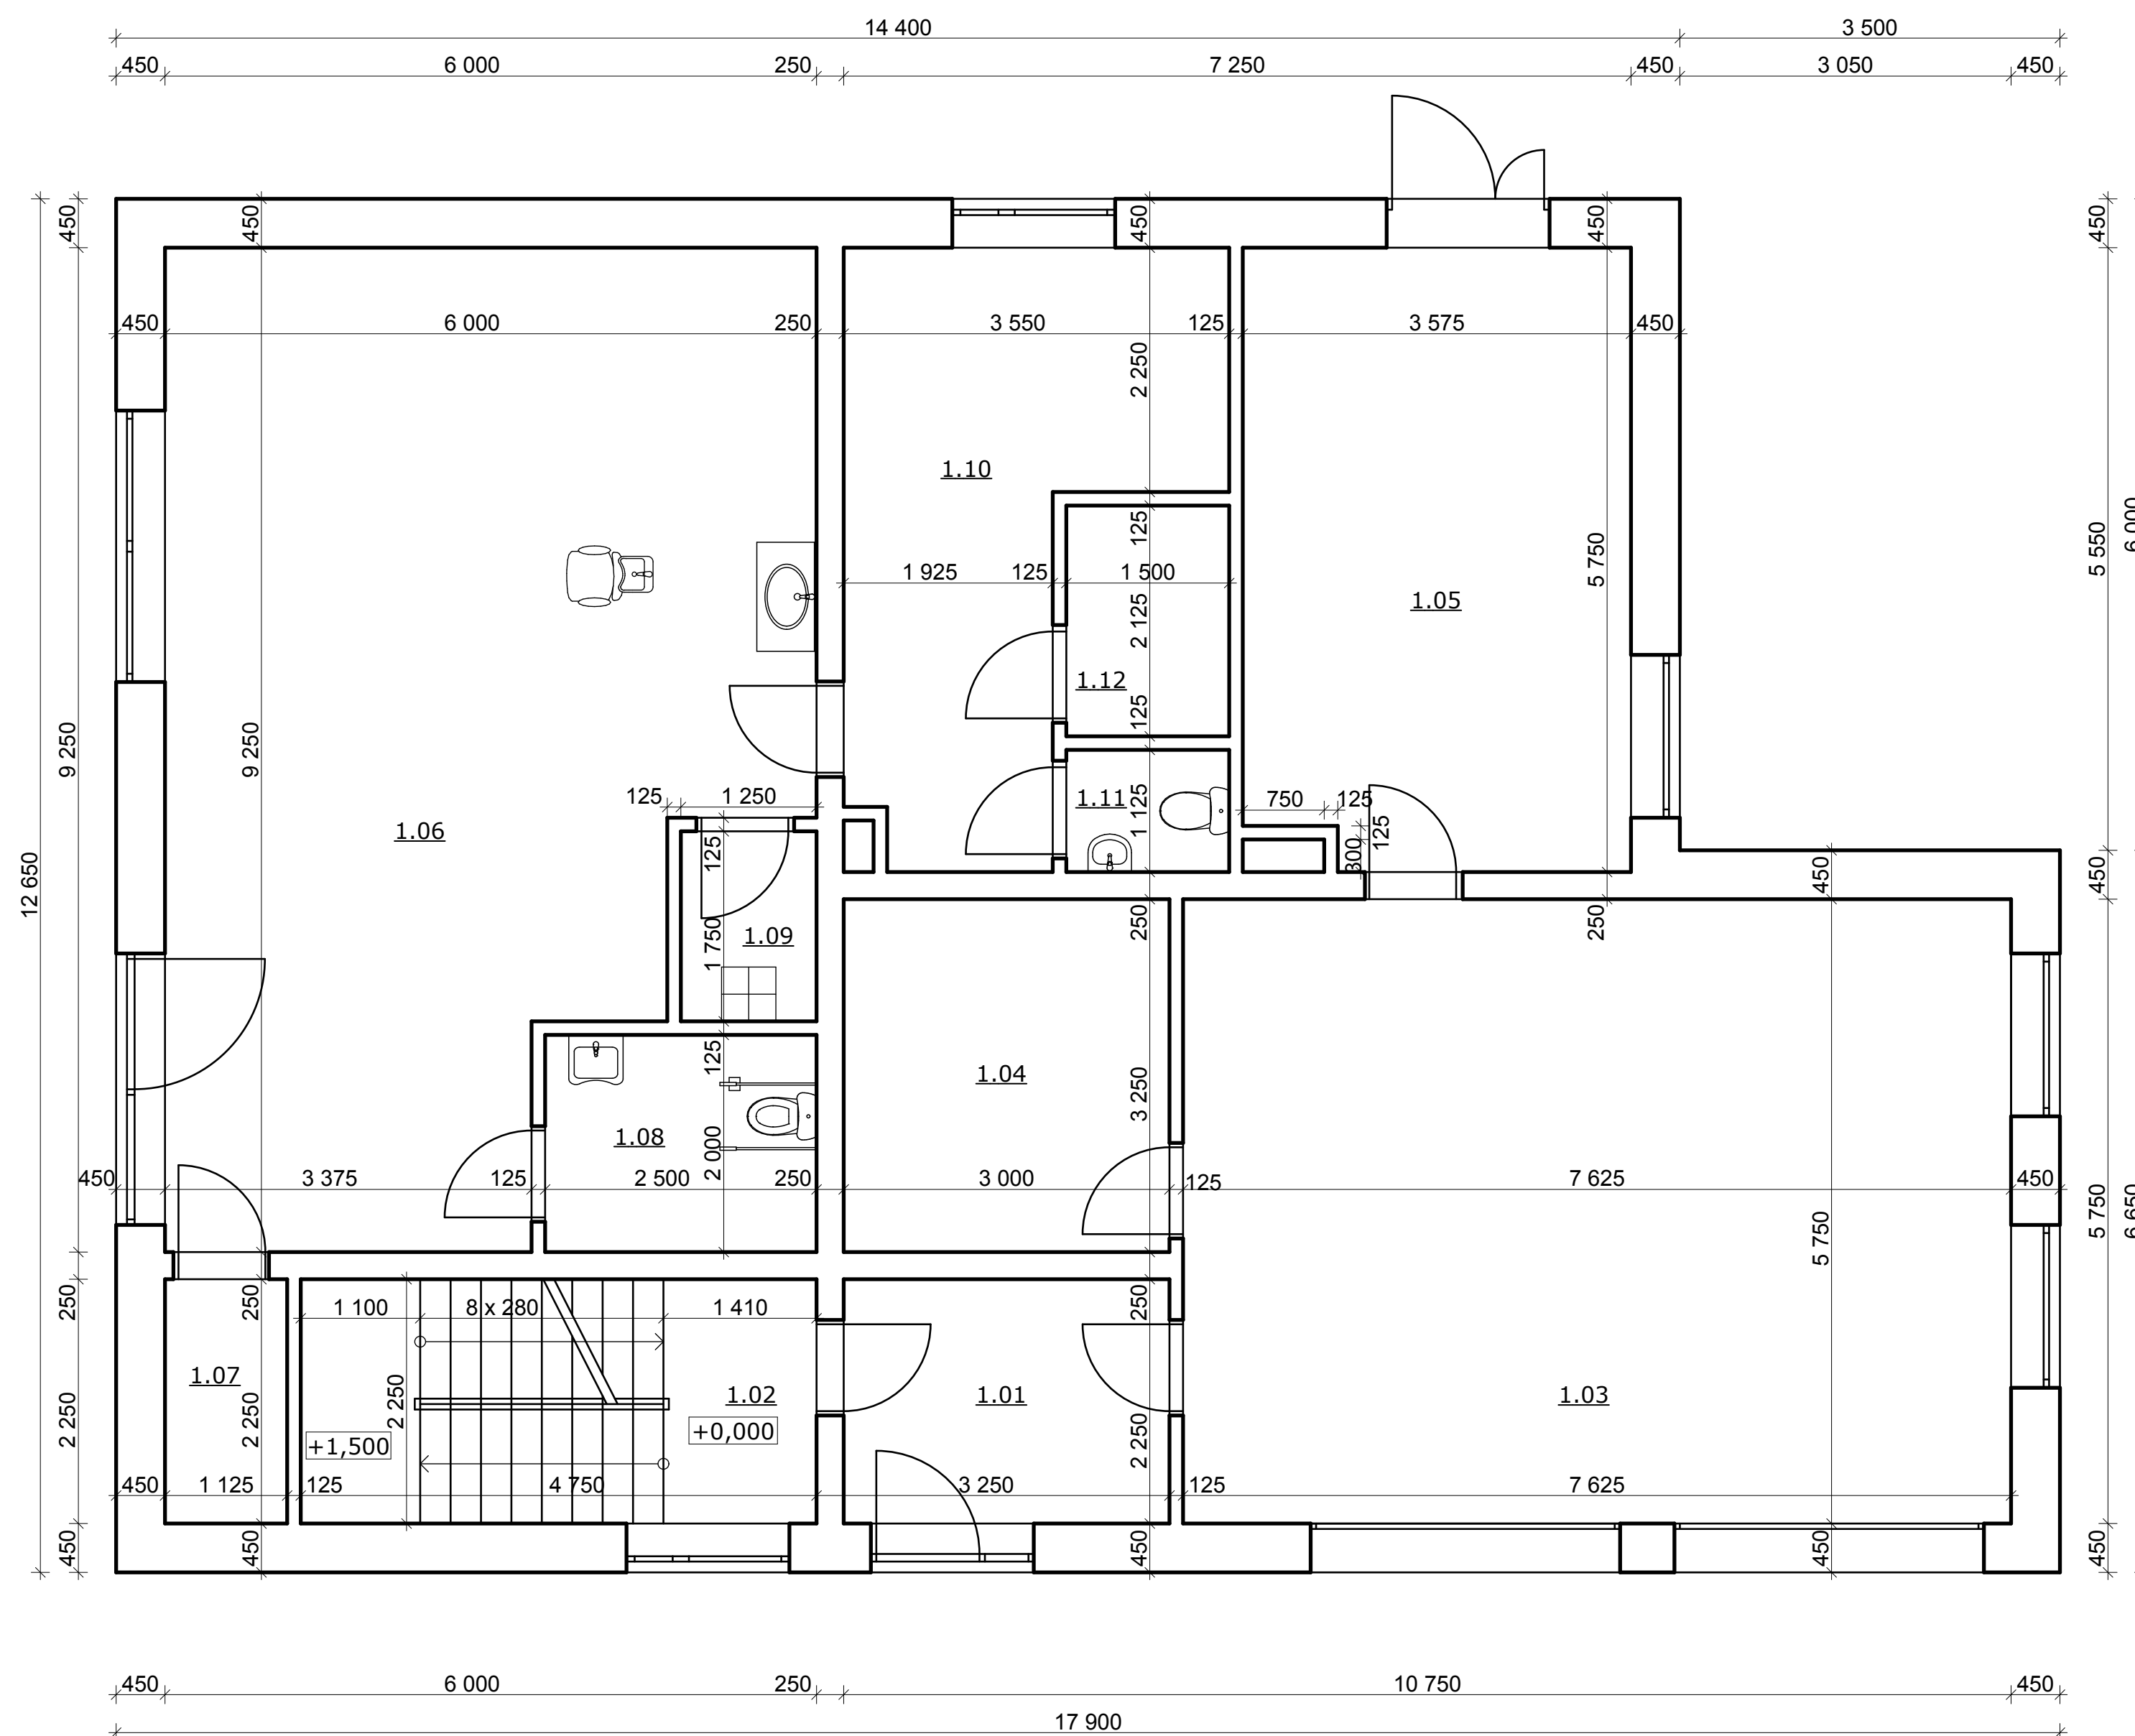

LEGENDA MÍSTNOSTÍ

Č.	NÁZEV MÍSTNOSTI	PLOCHA (m ²)	PODLAHA
1.01	Zádvěří	6,75	Keramická dlažba
1.02	Schodiště	10,69	Keramická dlažba
1.03	Garáž	43,84	Litá epoxidová
1.04	Technická místnost	9,75	Keramická dlažba
1.05	Sklad zahr. nábytku	20,18	Litá epoxidová
1.06	Kadeřnictví	47,35	Keramická dlažba
1.07	Sklad	2,53	Keramická dlažba
1.08	WC	5,00	Keramická dlažba
1.09	Úklidová místnost	2,19	Keramická dlažba
1.10	Kancelář	14,49	Keramická dlažba
1.11	WC Personál	1,69	Keramická dlažba
1.12	Šatna	3,19	Keramická dlažba

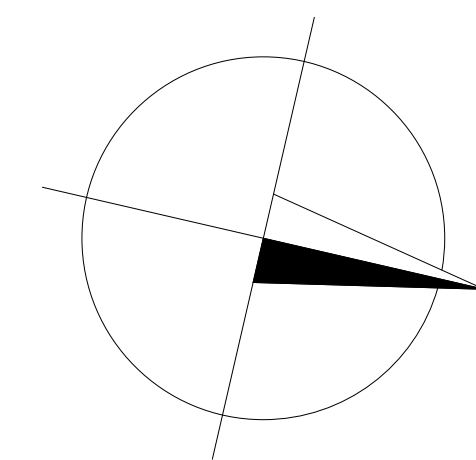

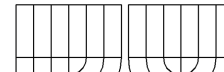±0,000 = 409,350		B.p.v.		
VYPRACOVAL	KONTROLOVAL	GARANT PŘEDMĚTU	 VUT V BRNĚ FAKULTA STAVEBNÍ	
VLASTIMIL HLADIL	doc. Ing. Ladislav Štěpánek, CSc.	doc. Ing. Milan Vlček, CSc.		
POZNÁMKY				
PŘEDMĚT	BH09 - Projekt		FORMÁT	A3
STAVBA	RODINNÝ DŮM S KADEŘNICTVÍM		DATUM	4.12.2014
			STUPEŇ PD	
			ST. SKUPINA	B4S12
OBSAH	PŮDORYS 1NP		SEMESTR	ZIMNÍ
			MĚŘÍTKO	Č. VÝKR.
			1:100	1