



PŮDORYS 2NP

M 1:100

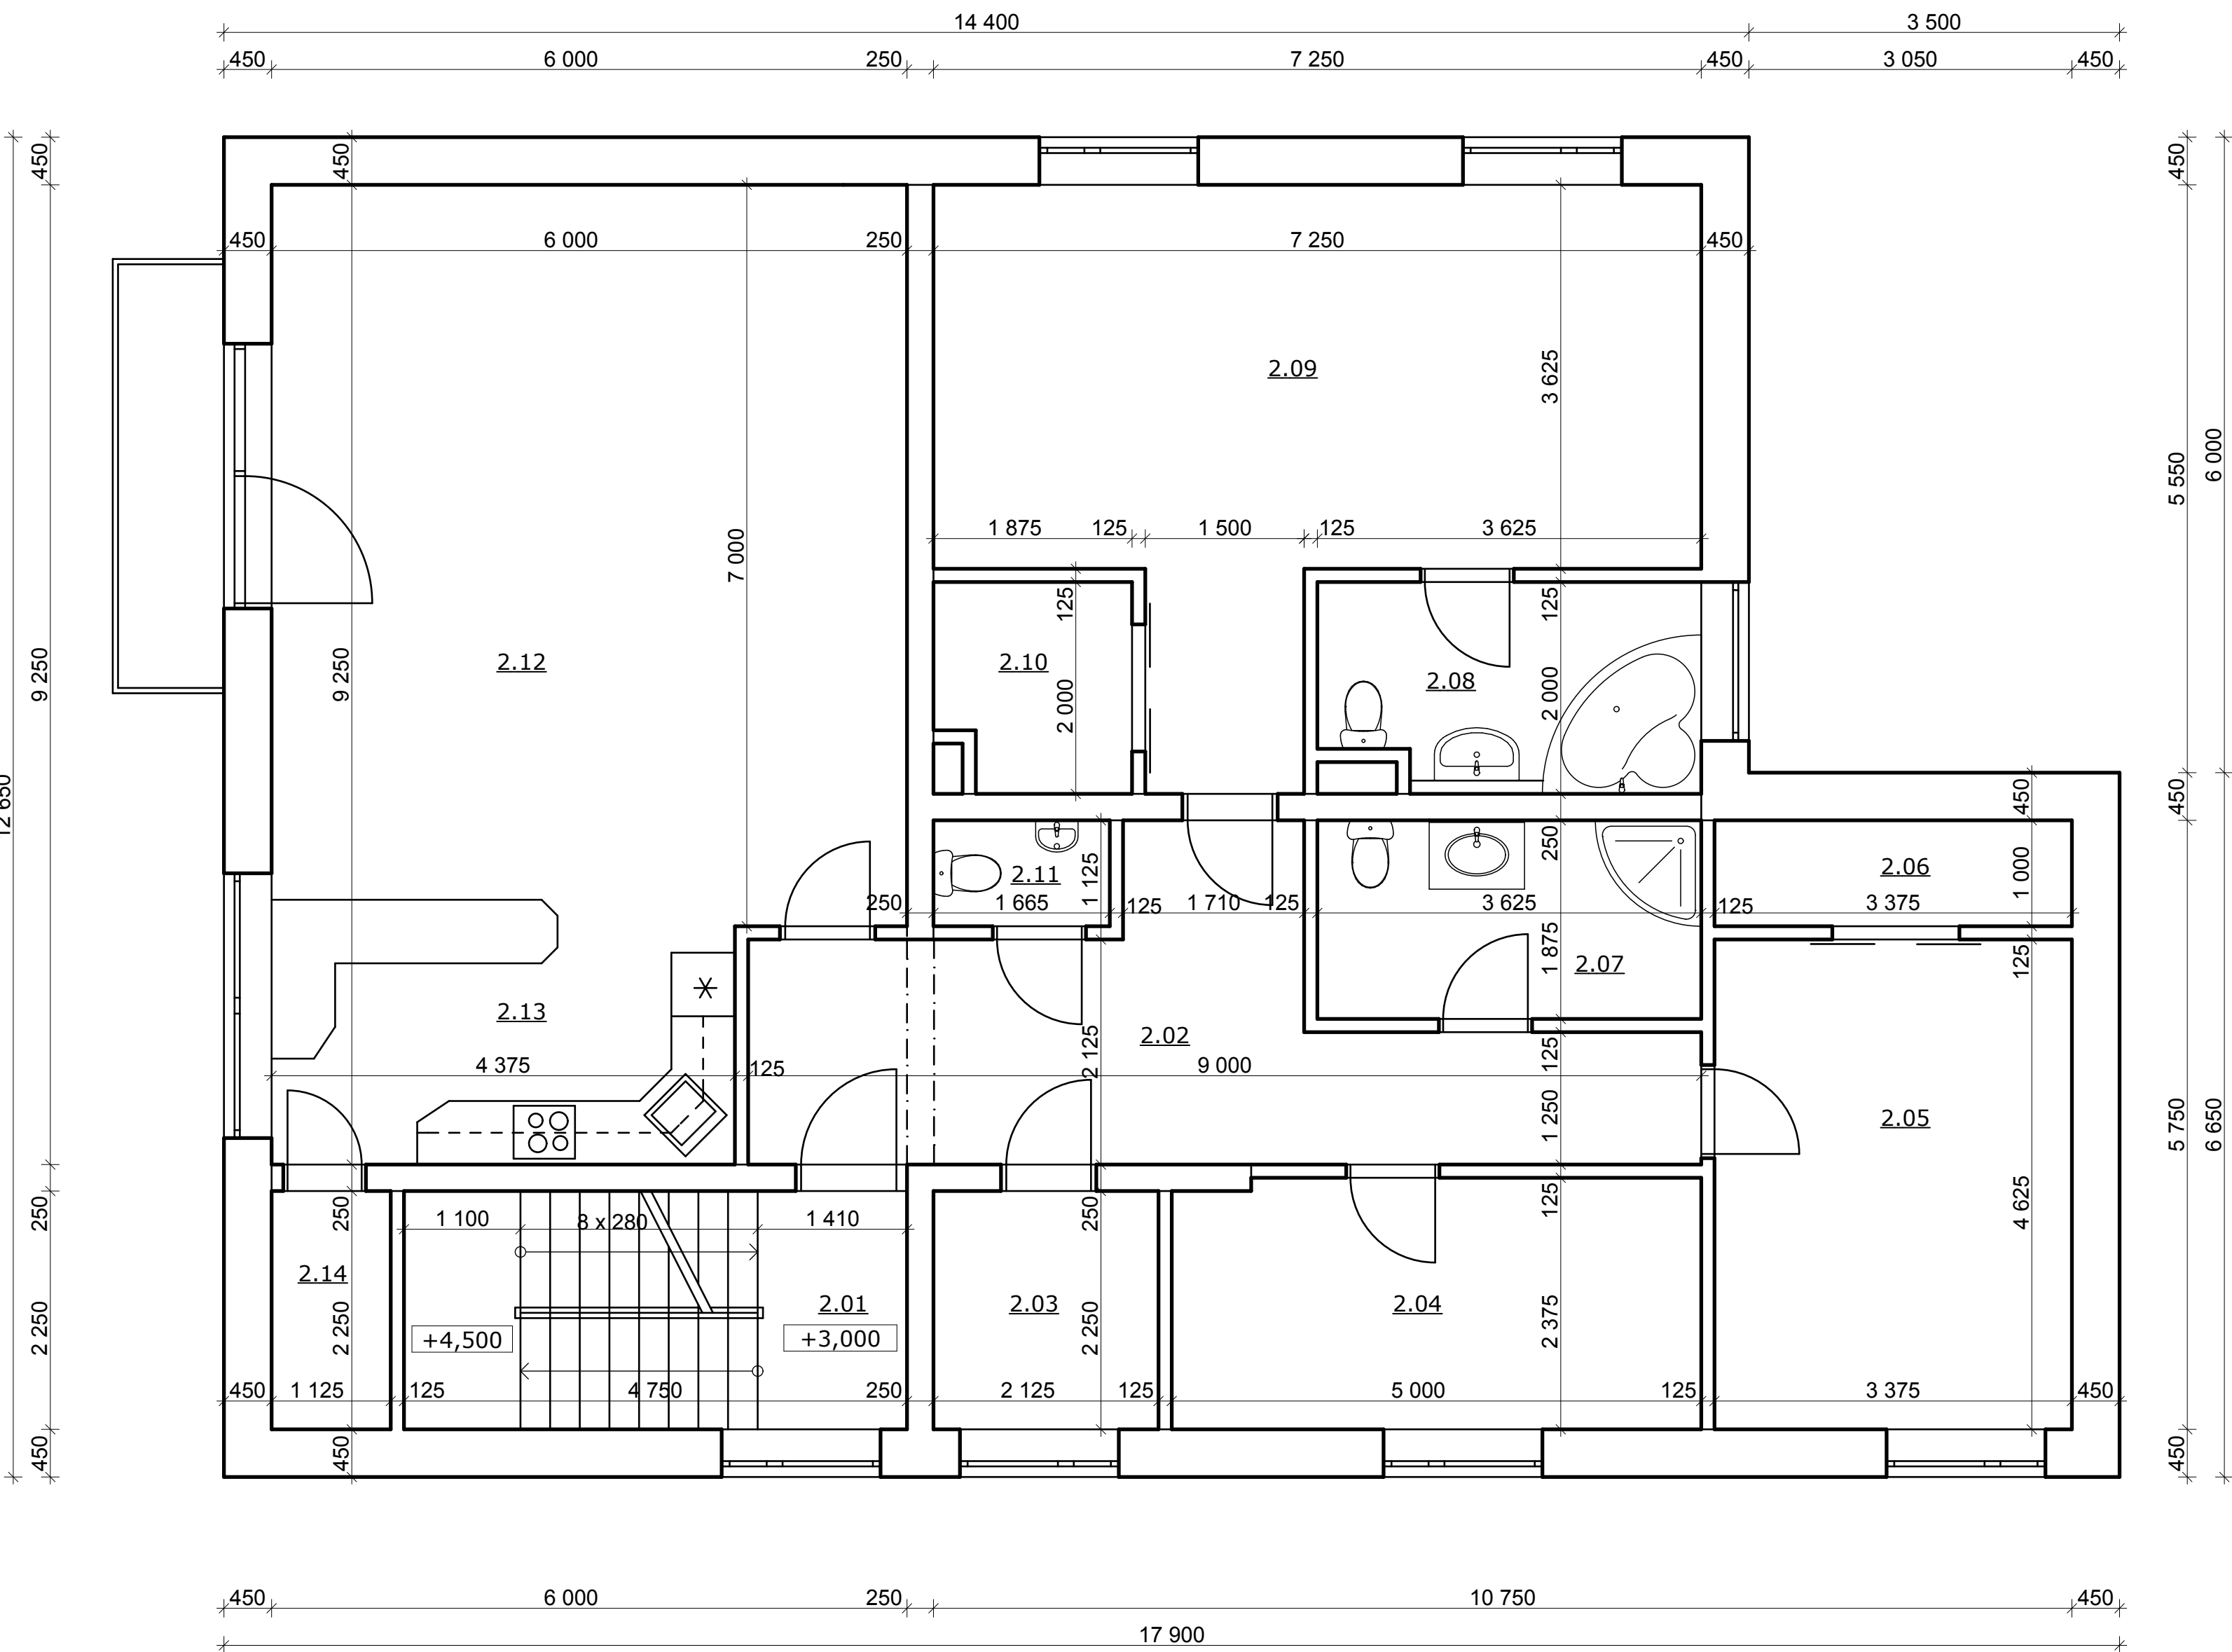

LEGENDA MÍSTNOSTÍ

Č.	NÁZEV MÍSTNOSTI	PLOCHA (m²)	PODLAHA
2.01	Schodiště	10,69	Keramická dlažba
2.02	Chodba	17,77	Keramická dlažba
2.03	Sklad	4,85	Keramická dlažba
2.04	Pokoj	11,78	Koberec
2.05	Pokoj	15,61	Koberec
2.06	Šatna	3,38	Laminátová
2.07	Koupelna	6,80	Keramická dlažba
2.08	Koupelna	6,88	Keramická dlažba
2.09	Ložnice	29,47	Laminátová
2.10	Šatna	3,51	Laminátová
2.11	WC	1,66	Keramická dlažba
2.12	Obývací pokoj + jídelna	40,50	Laminátová
2.13	Kuchyň	10,94	Keramická dlažba
2.14	Spíž	2,53	Keramická dlažba

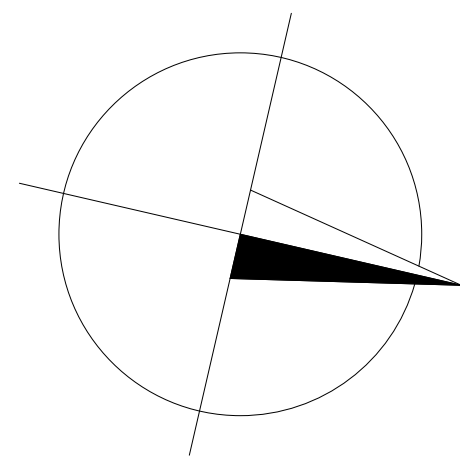

±0,000 = 409,350		B.p.v.			
VYPRACOVAL		KONTROLOVAL	GARANT PŘEDMĚTU	<div><div><div></div><div></div><div></div></div><div>VUT V BRNĚ FAKULTA STAVEBNÍ</div></div>	
VLASTIMIL HLADIL		doc. Ing. Ladislav Štěpánek, CSc.	doc. Ing. Milan Vlček, CSc.		
POZNÁMKY					
PŘEDMĚT					
BH09 - Projekt		FORMÁT		A3	
STAVBA		RODINNÝ DŮM S		DATUM	4.12.2014
		KADERŇICTVÍM		STUPEŇ PD	
				ST. SKUPINA	B4S12
				SEMESTR	ZIMNÍ
OBSAH		PŮDORYS 2NP		MĚŘÍTKO	Č. VÝKR.
				1:100	2