



PŮDORYS 3NP

M 1:100

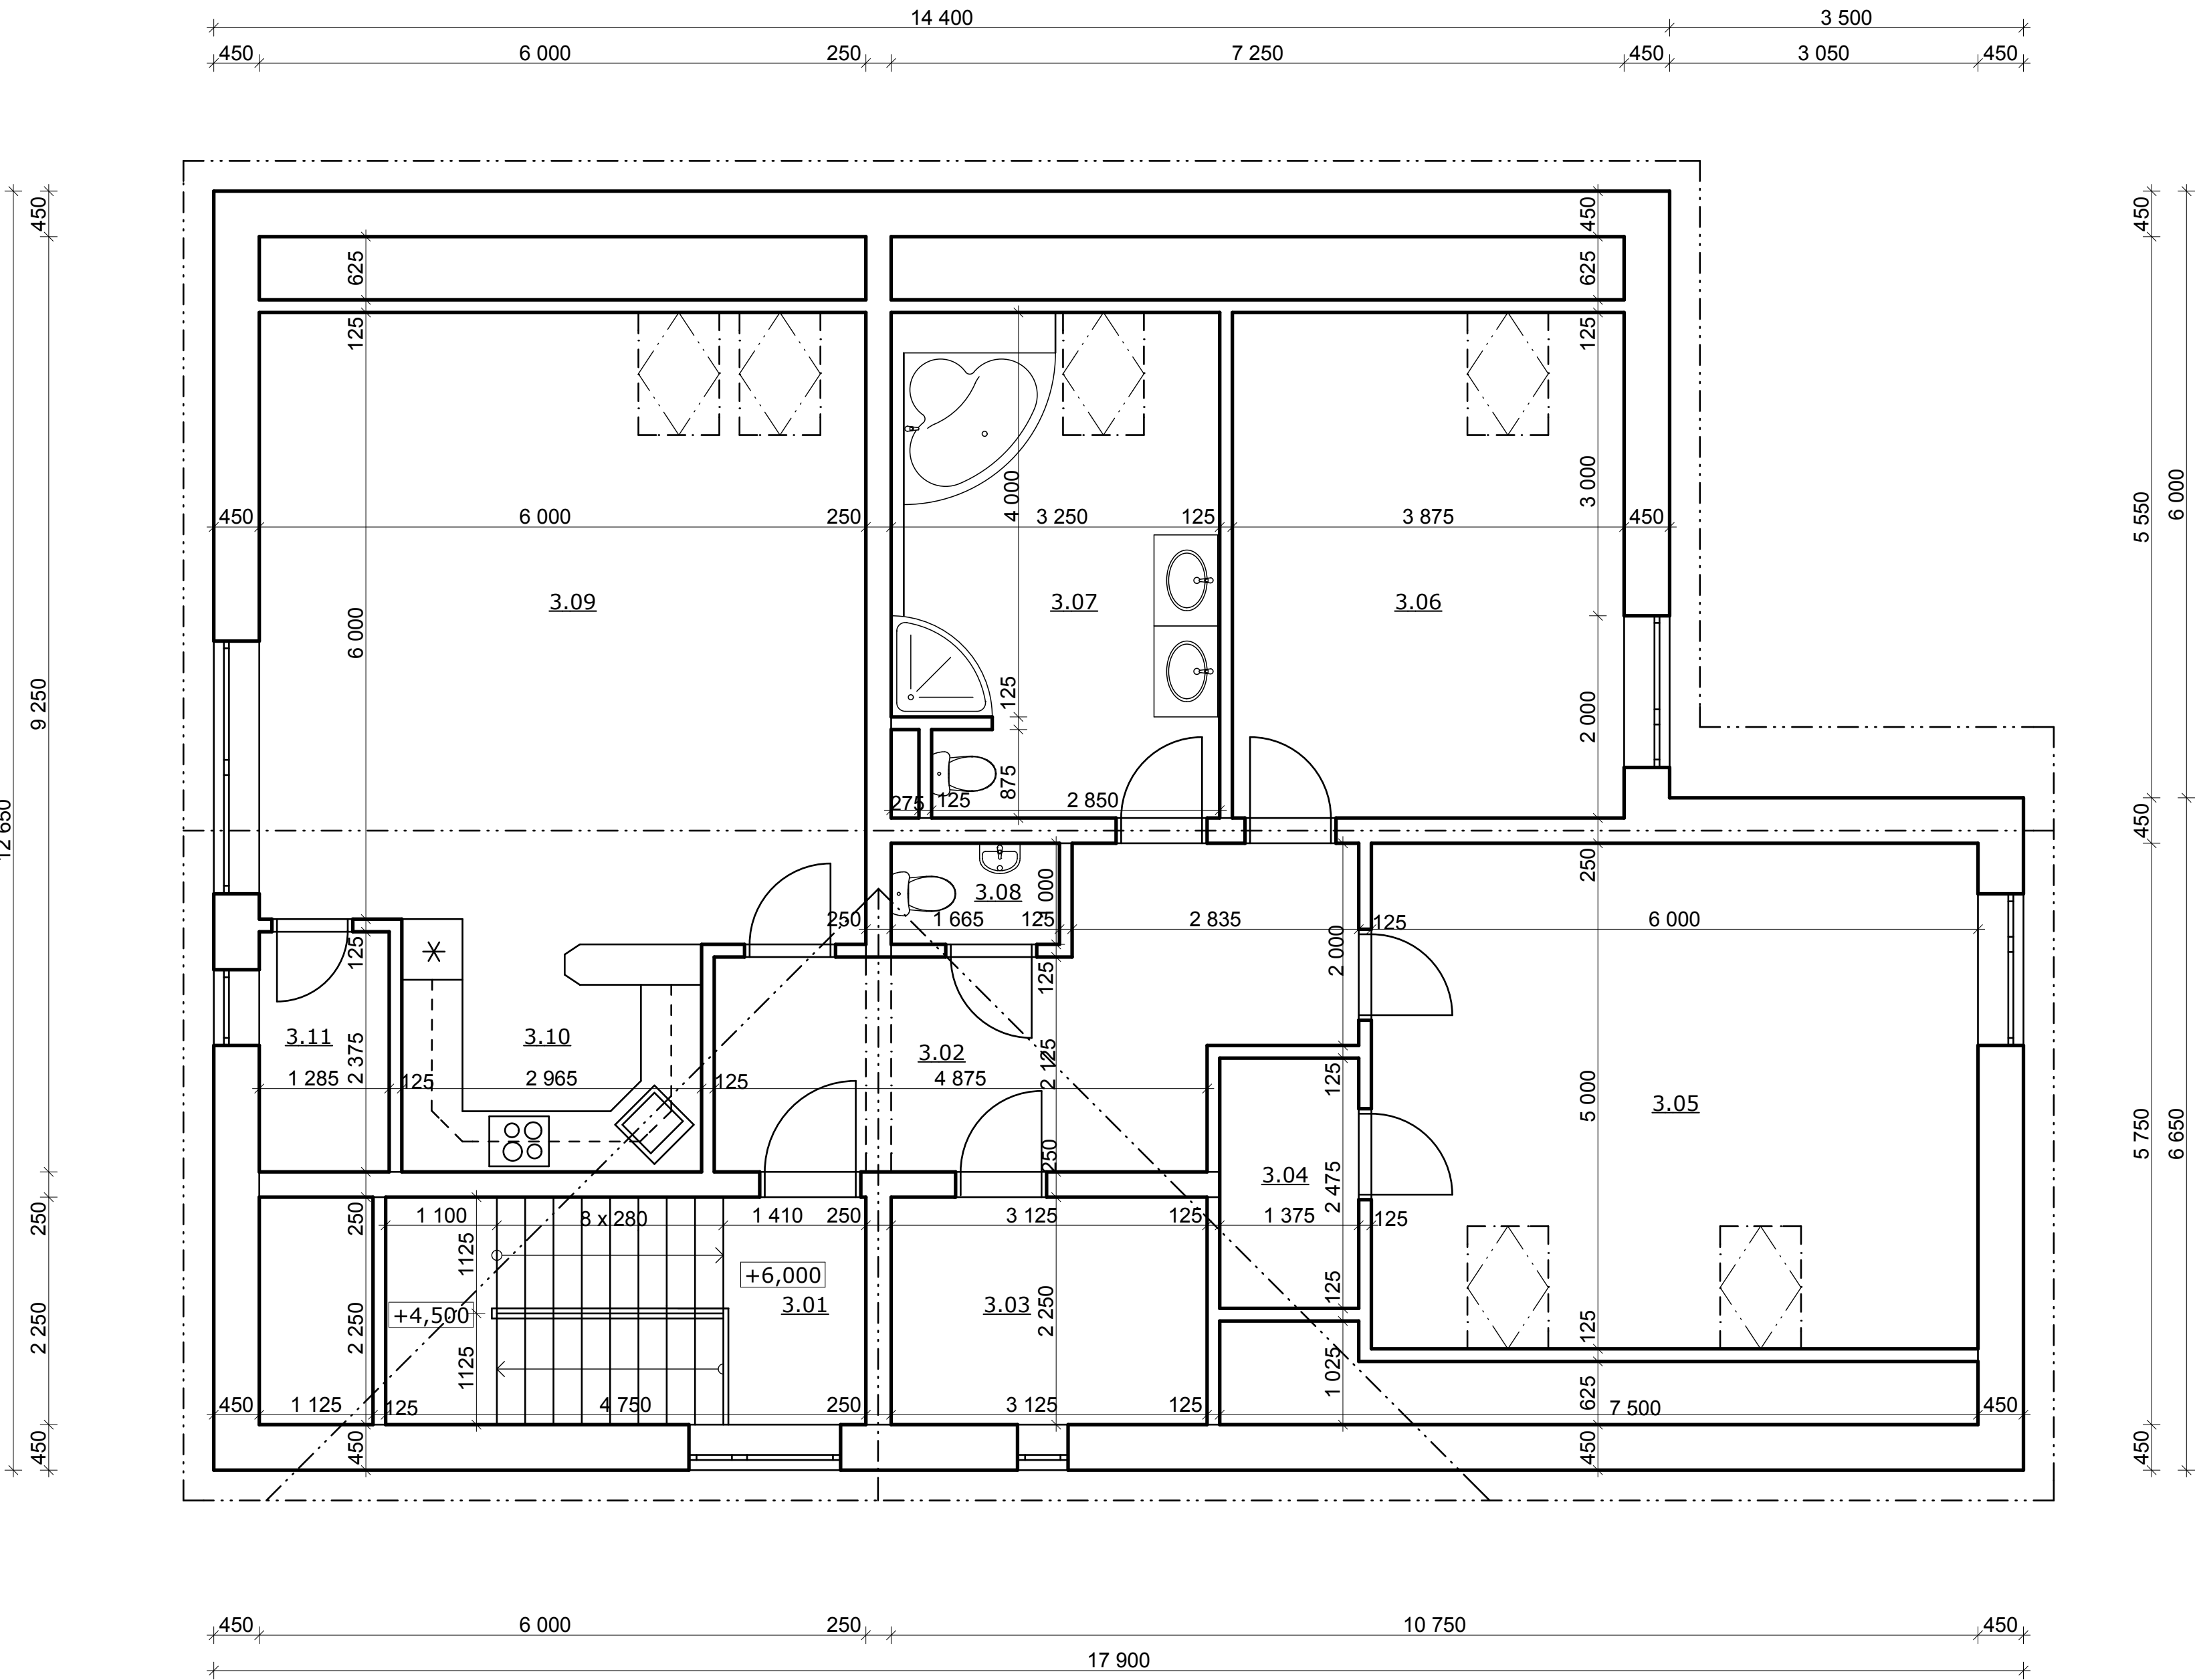

LEGENDA MÍSTNOSTÍ

Č.	NÁZEV MÍSTNOSTI	PLOCHA (m²)	PODLAHA
3.01	Schodiště	10,69	Keramická dlažba
3.02	Chodba	14,69	Keramická dlažba
3.03	Sklad	7,03	Keramická dlažba
3.04	Šatna	3,40	Laminátová
3.05	Ložnice	30,00	Laminátová
3.06	Pracovna	19,37	Laminátová
3.07	Koupelna	15,75	Keramická dlažba
3.08	WC	1,66	Keramická dlažba
3.09	Obývací pokoj + jídelna	36,00	Laminátová
3.10	Kuchyň	7,41	Keramická dlažba
3.11	Spíž	3,05	Keramická dlažba

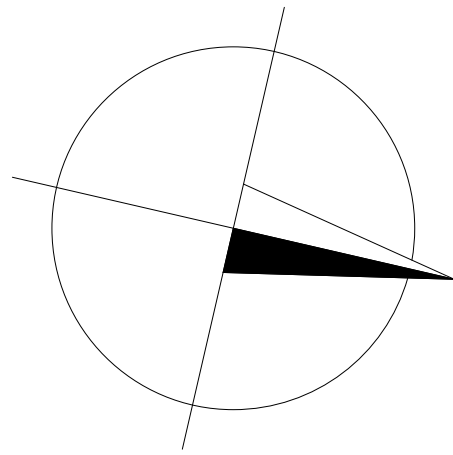

±0,000 = 409,350		B.p.v.		
VYPRACOVAL	KONTROLOVAL	GARANT PŘEDMĚTU	 <div>VUT V BRNĚ FAKULTA STAVEBNÍ</div>	
VLASTIMIL HLADIL	doc. Ing. Ladislav Štěpánek, CSc.	doc. Ing. Milan Vlček, CSc.		
POZNÁMKY				
PŘEDMĚT	BH09 - Projekt			
STAVBA	RODINNÝ DŮM S KADEŘNICTVÍM		FORMÁT	A3
			DATUM	4.12.2014
			STUPEŇ PD	
			ST. SKUPINA	B4S12
OBSAH	PŮDORYS 3NP		SEMESTR	ZIMNÍ
			MĚŘÍTKO	Č. VÝKR.
		1:100	3	