




PŮDORYS 1PP
M 1:100

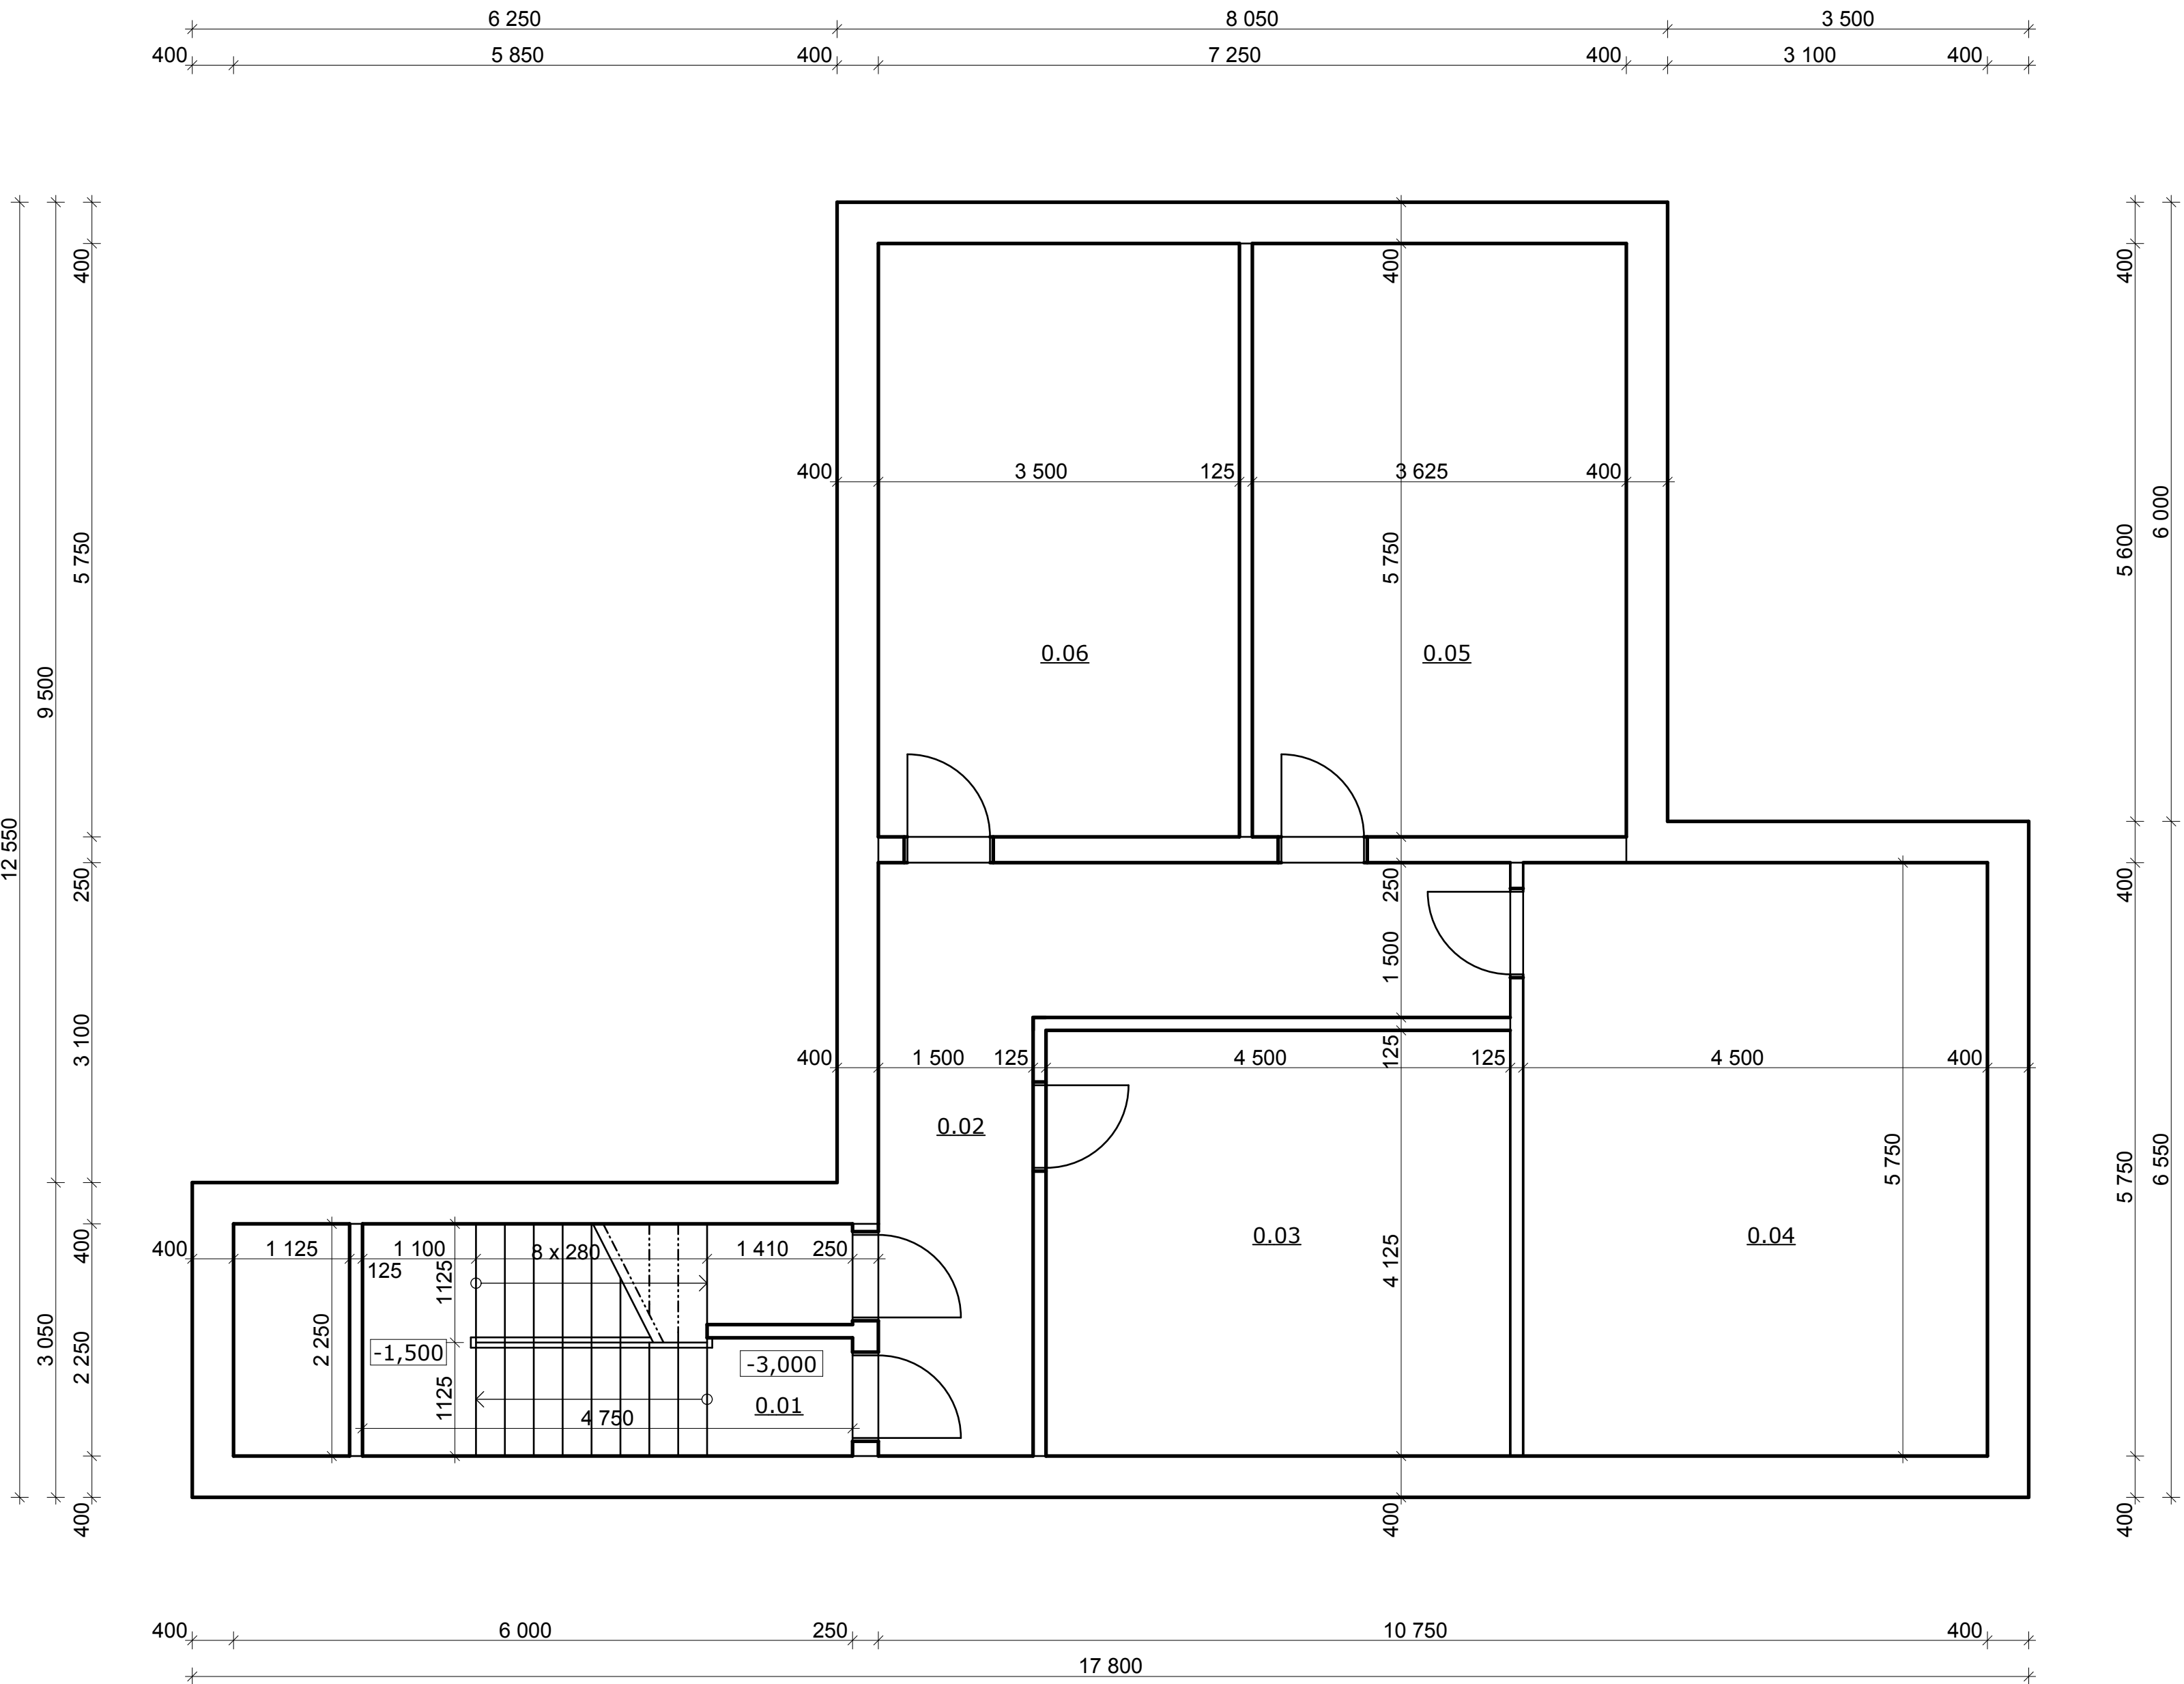

LEGENDA MÍSTNOSTÍ

Č.	NÁZEV MÍSTNOSTI	PLOCHA (m²)	PODLAHA
0.01	Schodiště	10,69	Kermická dlažba
0.02	Sklepní box	15,56	Kermická dlažba
0.03	Sklepní box	18,56	Kermická dlažba
0.04	Sklepní box	25,87	Kermická dlažba
0.05	Sklepní box	20,84	Kermická dlažba
0.06	Sklepní box	20,13	Kermická dlažba

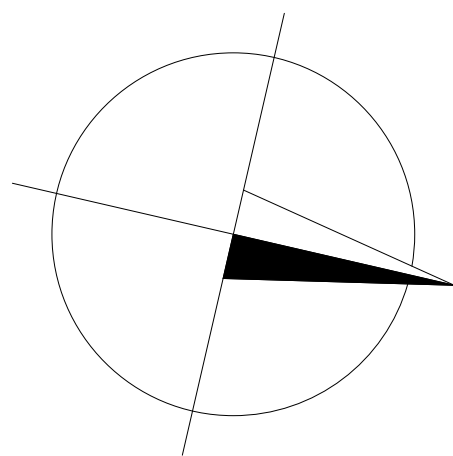

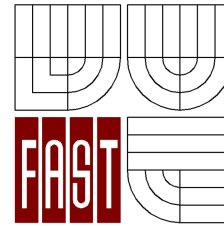±0,000 = 409,350		B.p.v.			
VYPRACOVAL		KONTROLOVAL			
VLASTIMIL HLADIL		doc. Ing. Ladislav Štěpánek, CSc.		doc. Ing. Milan Vlček, CSc.	
POZNÁMKY					
PŘEDMĚT		BH09 - Projekt			
STAVBA		RODINNÝ DŮM S KADEŘNICTVÍM			
OBSAH		PŮDORYS 1PP			
		FORMÁT		A3	
		DATUM		4.12.2014	
		STUPEŇ PD			
		ST. SKUPINA		B4S12	
		SEMESTR		ZIMNÍ	
		MĚŘÍTKO		Č. VÝKR.	
		1:100		4	