


SITUACE - M 1:200

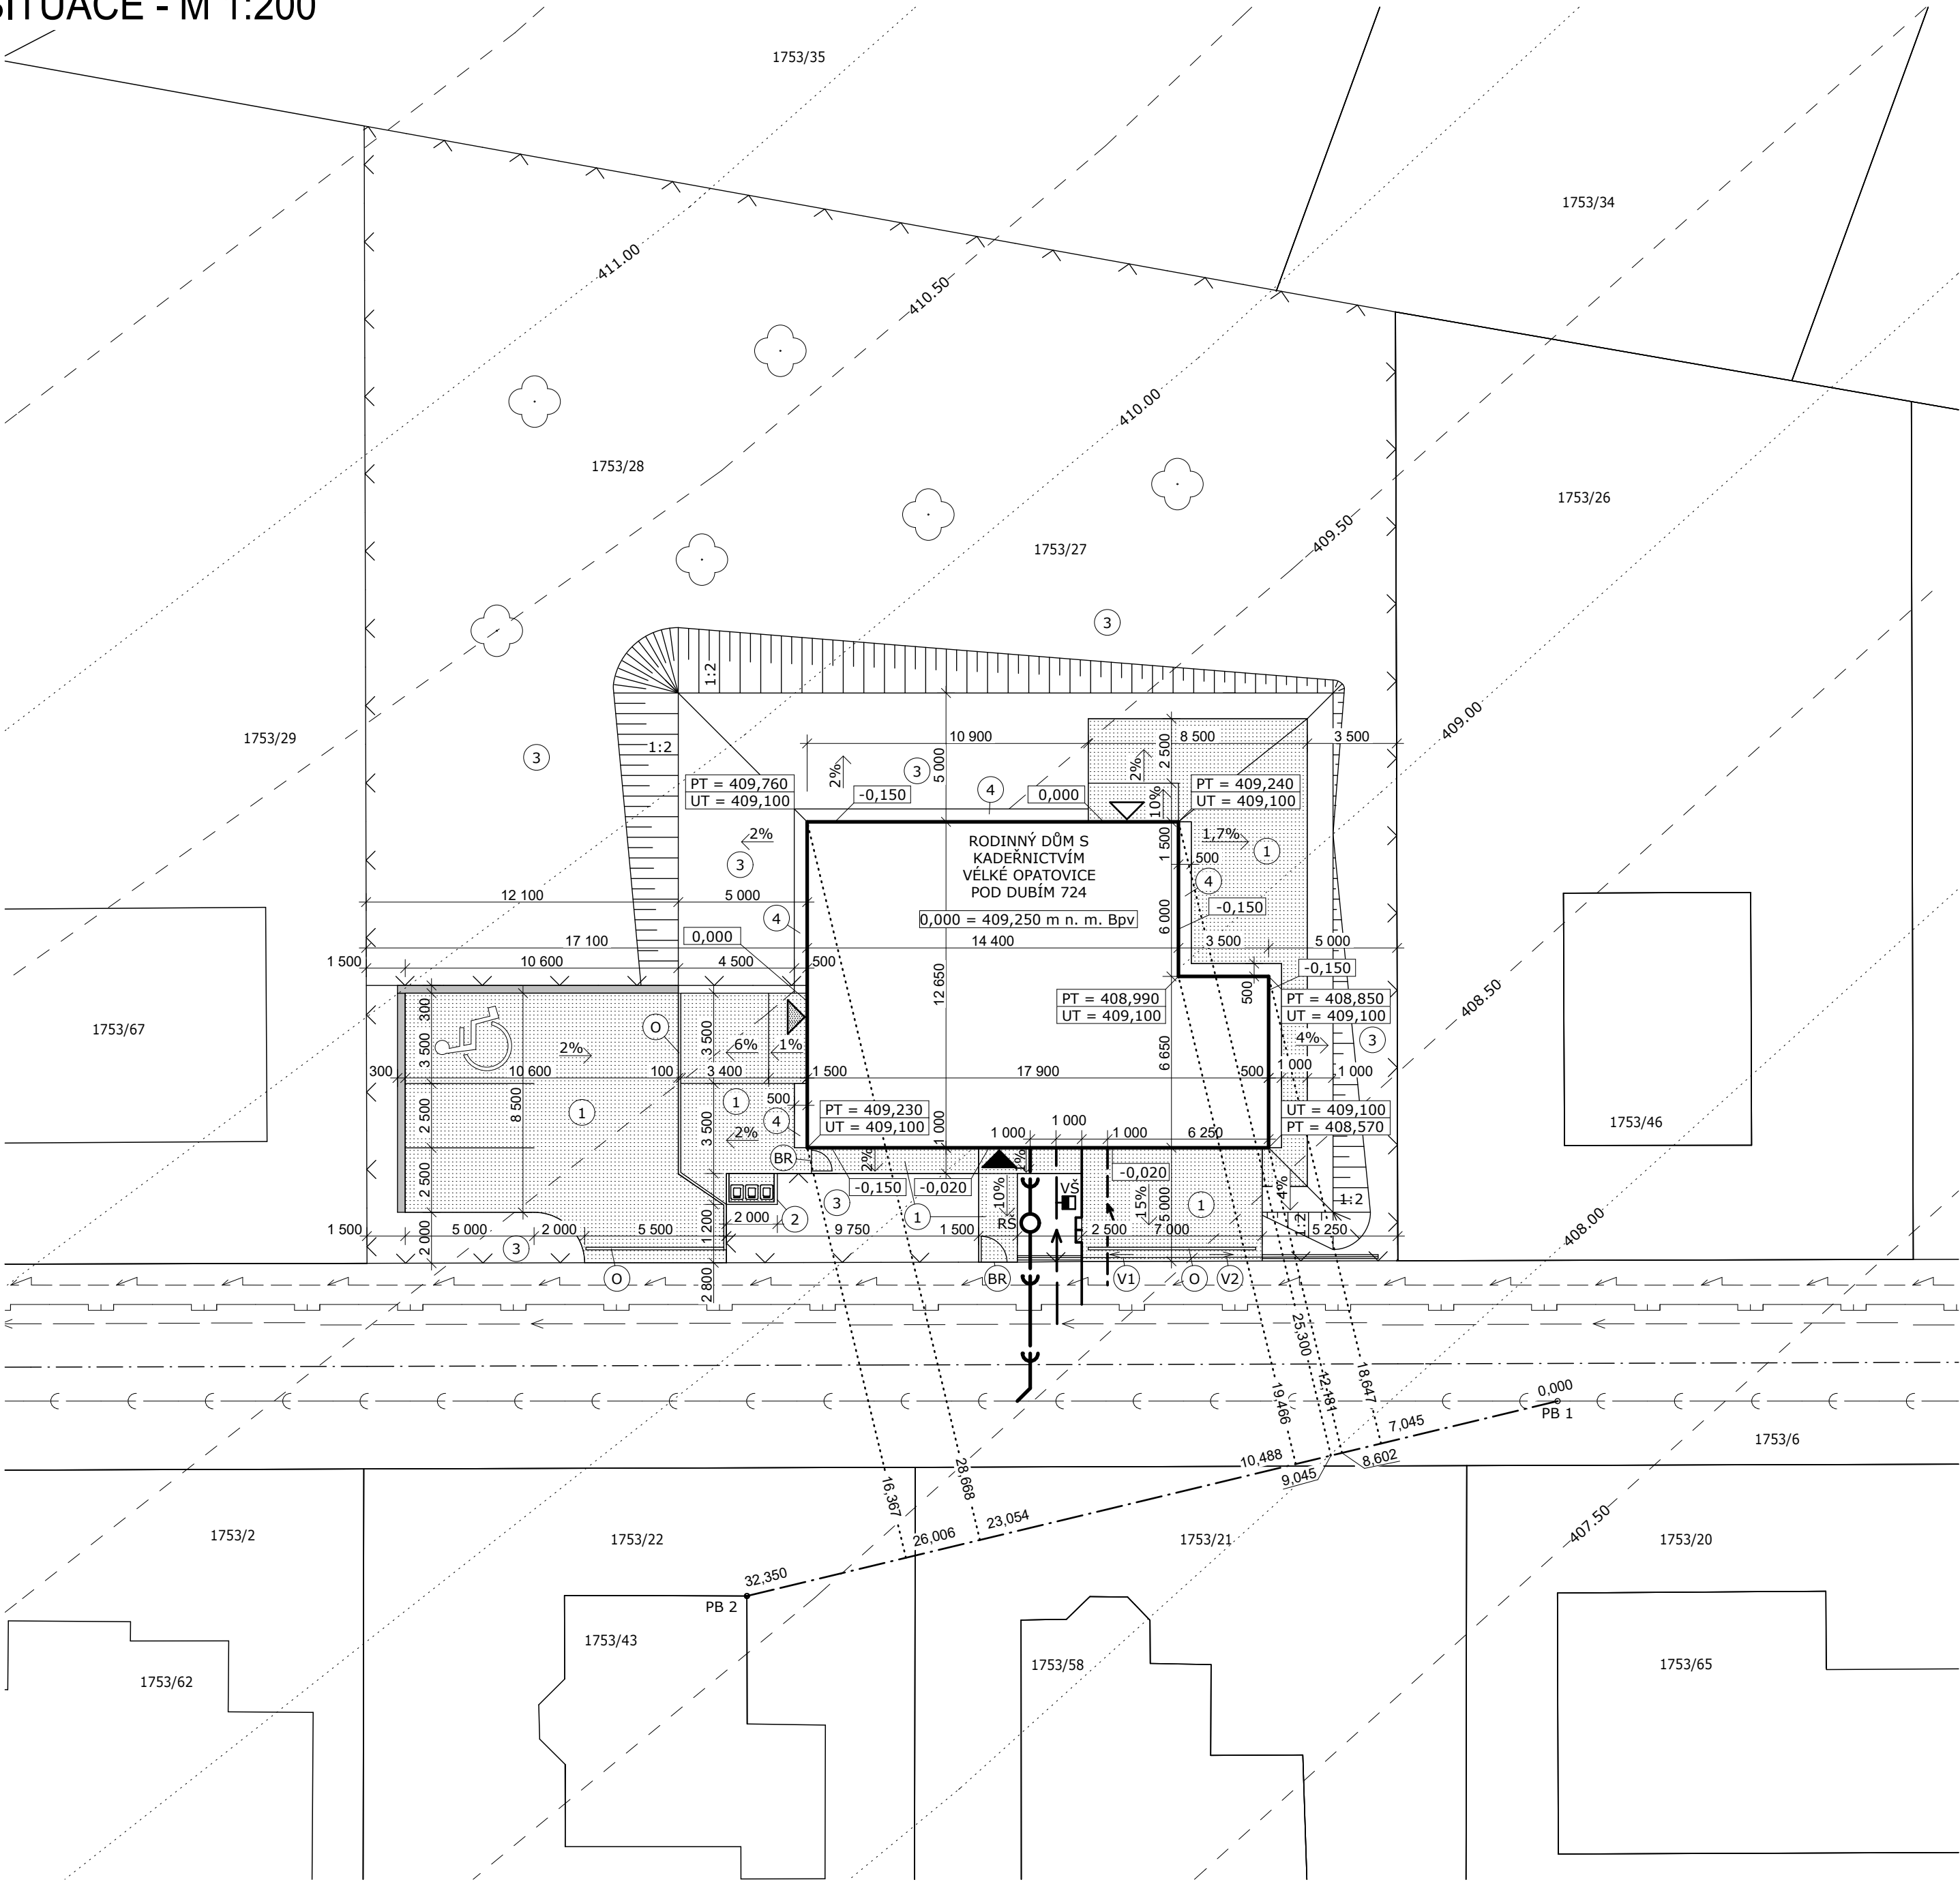

LEGENDA ZNAČEK INŽENÝRSKÝCH SÍTÍ

- JEDNOTNÁ KANALIZACE
- VODOVODNÍ POTRUBÍ
- PLYNOVODNÍ POTRUBÍ NÍZKOTLAKÉ
- SILOVÉ VEDENÍ NÍZKÉHO NAPĚTÍ

LEGENDA ZNAČEK PŘÍPOJEK

- PŘÍPOJKA JEDNOTNÉ KANALIZACE
- VODOVODNÍ PŘÍPOJKA
- PLYNOVODNÍ PŘÍPOJKA
- PŘÍPOJKA SILOVÉHO VEDENÍ NÍZKÉHO NAPĚTÍ

LEGENDA ZNAČEK

- JEDNOTLIVÝ STROM
- RŠ REVIZNÍ ŠACHTA
- VŠ VODOMĚRNÁ ŠACHTA
- OPLOČENÍ OBEKTU, VLASTNICTVÍ Z JEDNÉ STRANY, VÝŠKA 1,8 m
- OPĚRNÁ ZEĎ ZE ZTRACENÉHO BEDNĚNÍ, TL. 300mm
- HLAVNÍ VSTUP DO OBJEKTU
- VEDLEJŠÍ VSTUP DO OBJEKTU
- VSTUP DO KADEŘNICTVÍ

LEGENDA OBJEKTŮ A TERÉNNÍCH ÚPRAV


- ZÁMKOVÁ DLAŽBA
- PROSTOR PRO ULOŽENÍ KOMUNÁLNÍHO ODPADU, ZASTŘEŠENO - OCELOVÁ KONSTRUKCE
- UKLÁDÁNÍ KOMUNÁLNÍHO ODPADU
- ZATRAVNĚNÁ PLOCHA
- OKAPOVÝ CHODNÍK, BETONOVÉ DLAŽDICE
- VSTUPNÍ BRANKA, ŠÍŘKA 1,0 m, VÝŠKA 1,5 m, POZINK
- POŠUVNÁ VJEZDOVÁ BRÁNA, ŠÍŘKA 2,5 m, VÝŠKA 1,5 m, POZINK
- POŠUVNÁ VJEZDOVÁ BRÁNA, ŠÍŘKA 4,5 m, VÝŠKA 1,5 m, POZINK
- ODVOŇOVACÍ ŽLÁBEK KRYTÝ MŘÍŽKOU

LEGENDA BODŮ VYTYČOVACÍ SÍTĚ


- PB1 - POKLOP KANALIZAČNÍ ŠACHTY
- PB2 - BOD ČESKÉ STÁTNÍ NIVELAČNÍ SÍTĚ

DOPLŇUJÍCÍ ÚDAJE

- RODINNÝ DŮM: 3NP + 1S
- BUDOVA ZDĚNÁ
- PLOCHA STAVEBNÍHO POZEMKU: 1619,30 m²
- ZASTAVĚNÁ PLOCHA: 205,49 m²
- PROCENTO ZASTAVĚNÍ: 12,69%

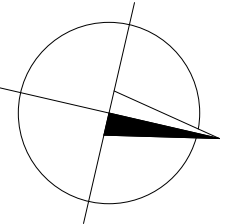

0,000 = 409,25 m n.m., B.p.v. / SOUŘADNICOVÝ SYSTÉM S-JTSK

DRUH PRÁCE	BAKALÁŘSKÁ PRÁCE			VYSOKÉ UČENÍ TECHNICKÉ V BRNĚ FAKULTA STAVEBNÍ ÚSTAV POZEMNÍHO STAVITELSTVÍ								
VYPRACOVAL	Vlastimil Hladil											
VEDOUČÍ PRÁCE	doc. Ing. Ladislav Štěpánek, CSc.											
STAVEBNÍK	Vlastimil Hladil, Velká Roudka 56, 679 63 Velké Opatovice											
MÍSTO STAVBY	Velké Opatovice, k. ú. V. Opatovice, p. č. 1753/28, 1753/27		<table><tr><td>FORMÁT</td><td>4 A4</td></tr><tr><td>DATUM</td><td>05/2016</td></tr><tr><td>STUPEŇ PD</td><td>DPS</td></tr><tr><td>MEŘITKO</td><td>Č. VÝKRESU 1:200 C.1.01</td></tr></table>		FORMÁT	4 A4	DATUM	05/2016	STUPEŇ PD	DPS	MEŘITKO	Č. VÝKRESU 1:200 C.1.01
FORMÁT	4 A4											
DATUM	05/2016											
STUPEŇ PD	DPS											
MEŘITKO	Č. VÝKRESU 1:200 C.1.01											
NÁZEV STAVBY	Rodinný dům s kadeřnictvím ve Velkých Opatovicích											
STAVEBNÍ OBJEKT	SO 01 RODINNÝ DŮM S KADEŘNICTVÍM											
ČÁST	C.1 SITUAČNÍ VÝKRESY											
OBSAH:	SITUACE											