


PŮDORYS 1S - M 1:50

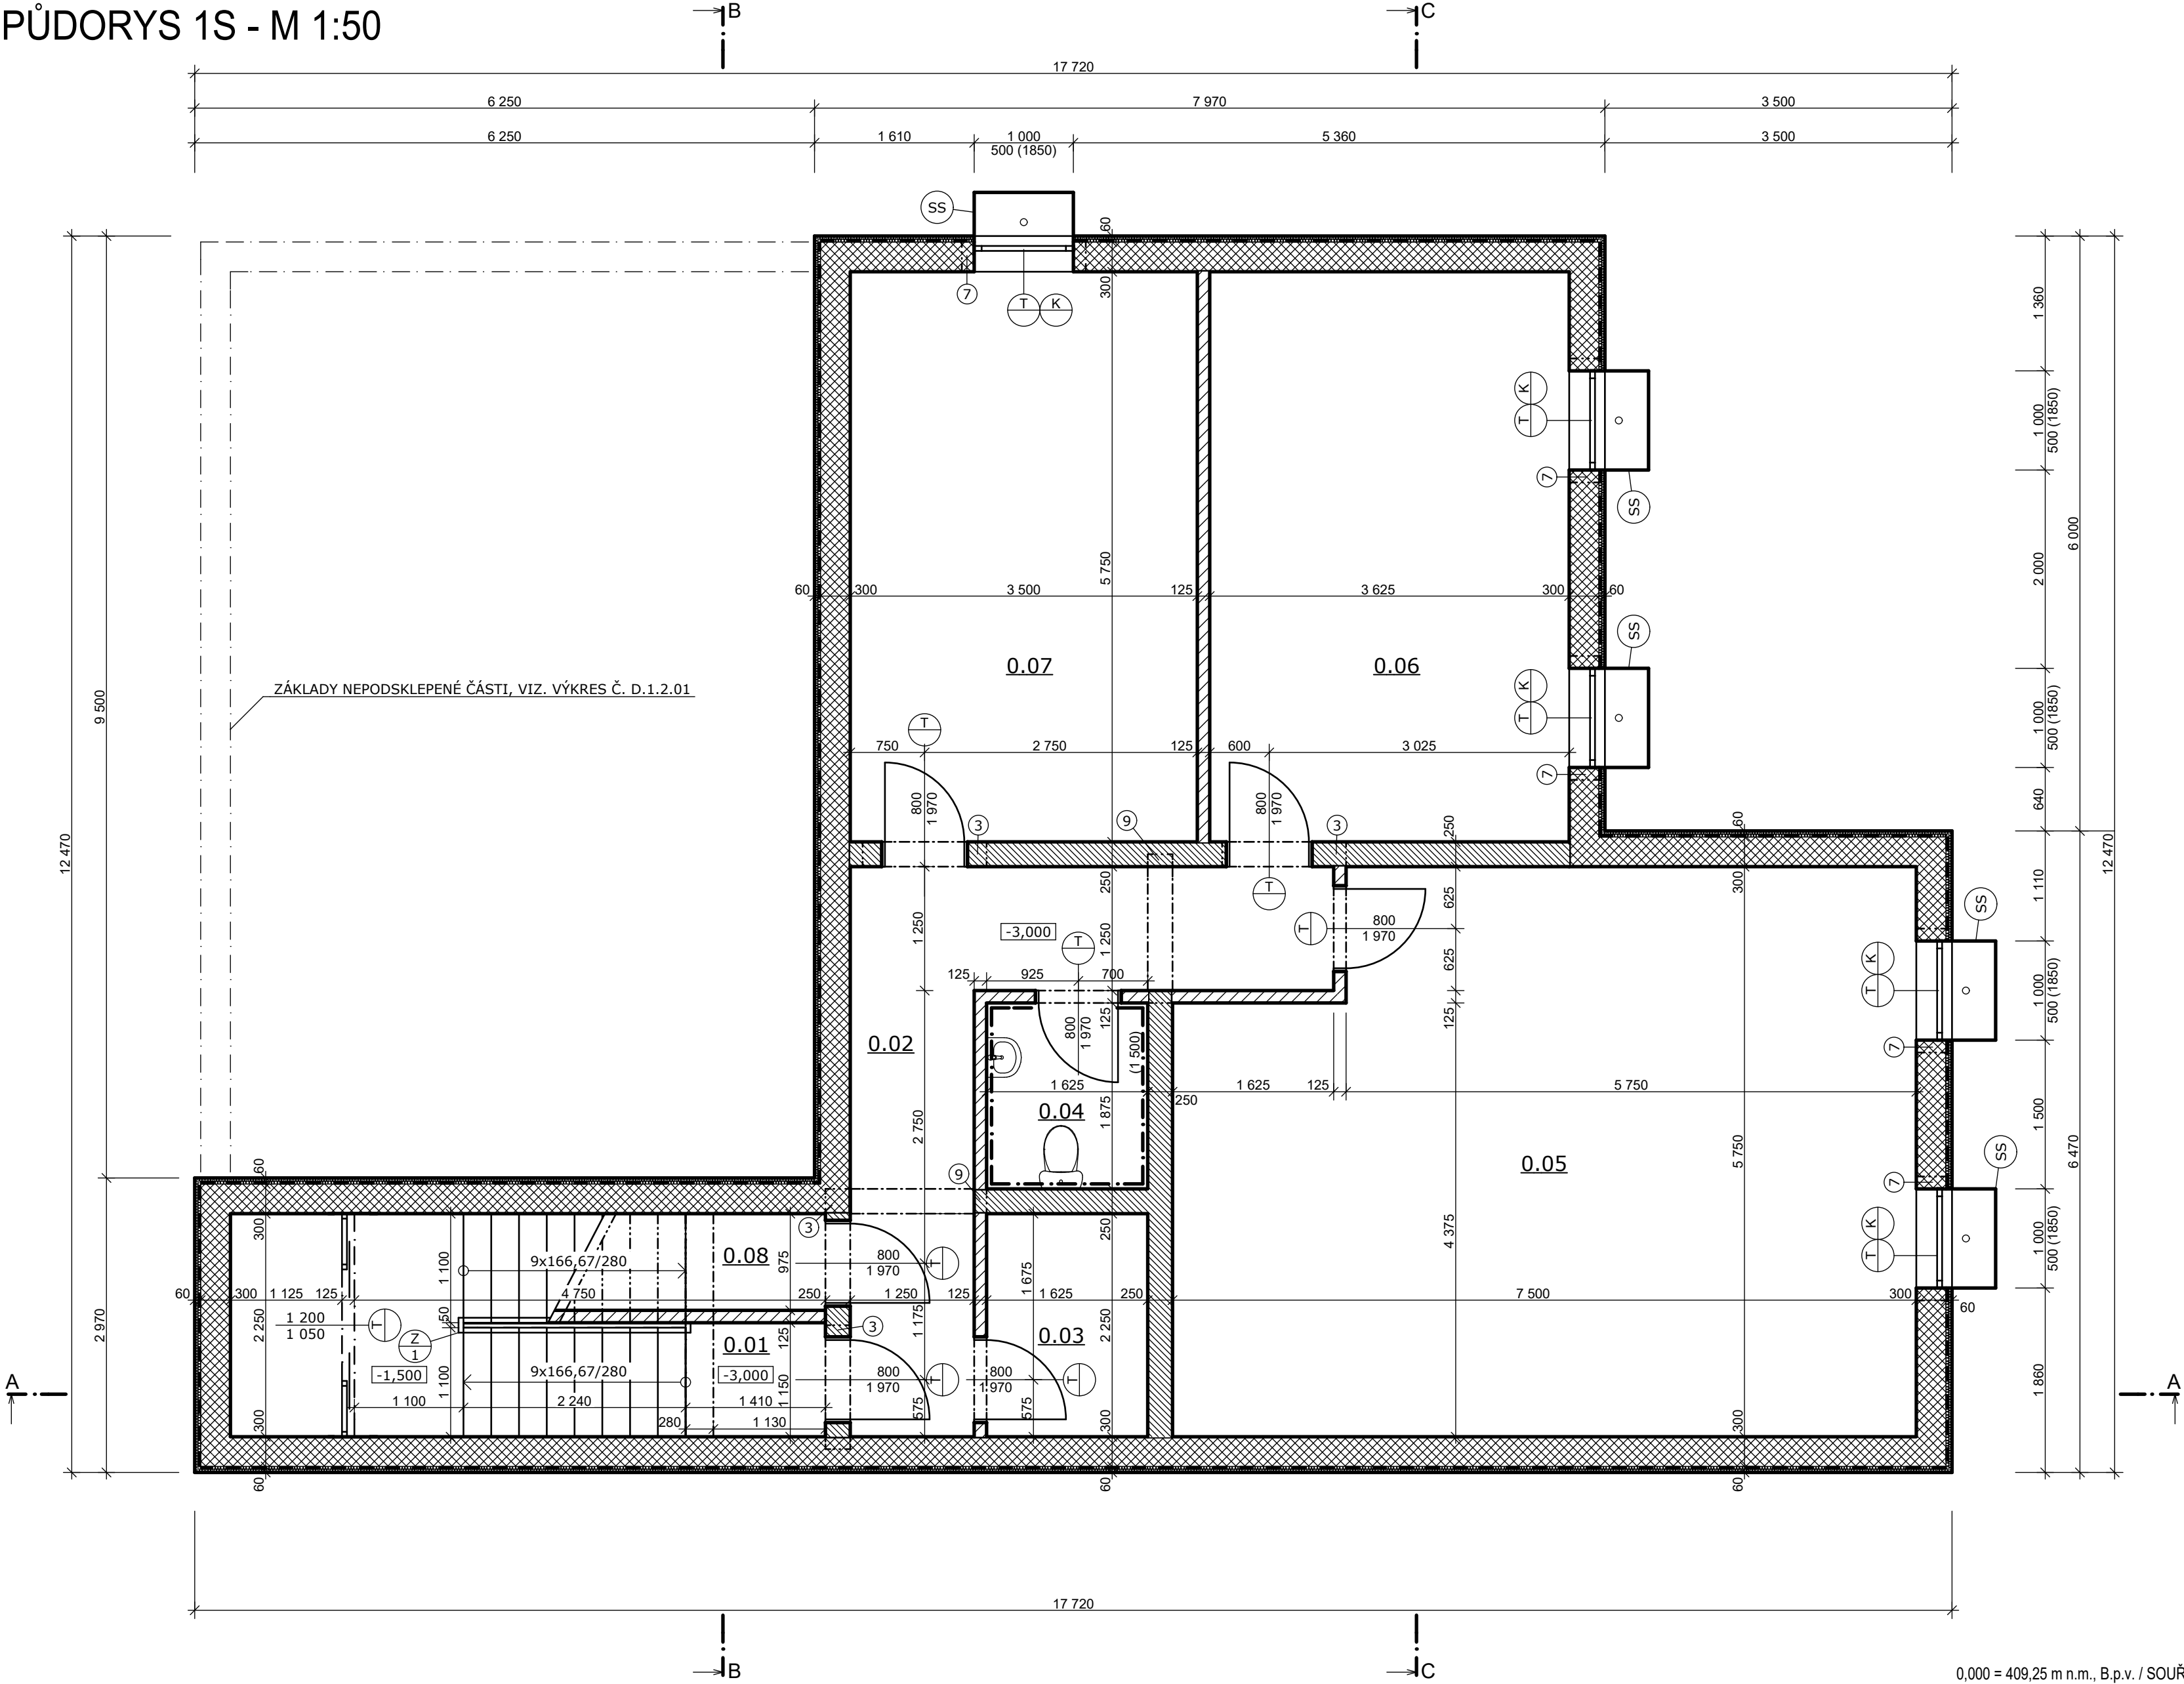

LEGENDA MÍSTNOSTÍ

Č.	NÁZEV MÍSTNOSTI	PLOCHA (m²)	PODLAHA
0.01	Schodiště	10,69	Kermická dlažba A1
0.02	Chodba	11,72	Kermická dlažba A1
0.03	Sklad	3,66	Kermická dlažba A1
0.04	WC	3,05	Kermická dlažba A1
0.05	Herna	40,72	Koberec B1
0.06	Sklepní box	20,84	Kermická dlažba A1
0.07	Sklepní box	20,13	Kermická dlažba A1
0.08	Komora	3,35	Kermická dlažba A1

LEGENDA MATERIÁLŮ

- BEDNÍCÍ TVÁRNICE BT 30, BETON C 20/25, OCEL B 500B
- NOSNÁ VNITŘNÍ STĚNA POROTHERM 24 Profi
- VNITŘNÍ PŘÍČKA POROTHERM 11,5 Profi
- TEPELNÁ IZOLACE SYNTHOS XPS PRIME 30 L, TL. 120 mm
- TEPELNÁ IZOLACE SYNTHOS XPS PRIME 30 L, TL. 50 mm
- HYDROIZOLACE ELASTEK 40 SPECIAL MINERAL


LEGENDA PŘEKLADŮ

- 3 x Překlad POROTHERM 7, dl. 1250 mm - 4 KS
- 3 x Překlad POROTHERM 7 + EPS tl. 80 mm, dl. 1250 mm - 5 KS
- 3 x Překlad POROTHERM 7, dl. 1500 mm - 2 KS

POZNÁMKY

- SUTERÉNNÍ SVĚTLÍK MEA MULTINORM 1000x1000x400 mm
- ÚPRAVA STĚN A STROPŮ MÍSTNOSTÍ
 - 0.01, 0.02, 0.05, 0.06, 0.07, 0.08 - VÁPENOSÁDR. OMÍTKA, KER. SOKL v=100mm
 - 0.03 - VÁPENOSÁDR. OMÍTKA, KER. OBKLAD v = 1500 mm
 - 0.04 - VÁPENOSÁDR. OMÍTKA, PVC LIŠTA

0,000 = 409,25 m n.m., B.p.v. / SOUŘADNICOVÝ SYSTÉM S-JTSK

DRUH PRÁCE	BAKALÁŘSKÁ PRÁCE		 <div>VYSOKÉ UČENÍ TECHNICKÉ V BRNĚ FAKULTA STAVEBNÍ ÚSTAV POZEMNÍHO STAVITELSTVÍ</div>	
VYPRACOVAL	Vlastimil Hladil			
VEDOUČÍ PRÁCE	doc. Ing. Ladislav Štěpánek, CSc.			
STAVEBNÍK	Vlastimil Hladil, Velká Roudka 56, 679 63 Velké Opatovice			
MÍSTO STAVBY	Velké Opatovice, k. ú. V. Opatovice, p. č. 1753/28, 1753/27			
NÁZEV STAVBY	Rodinný dům s kadeřnictvím ve Velkých Opatovicích			
			FORMÁT	4 A4
STAVEBNÍ OBJEKT	SO 01 RODINNÝ DŮM S KADEŘNICTVÍM		DATUM	05/2016
ČÁST	D.1.1 ARCHITEKTONICKO-STAVEBNÍ ŘEŠENÍ		STUPEŇ PD	DPS
OBSAH:			MĚŘITKO	Č. VÝKRESU
PŮDORYS 1S			1:50	D.1.1.01