


ŘEZ C-C' - M 1:50

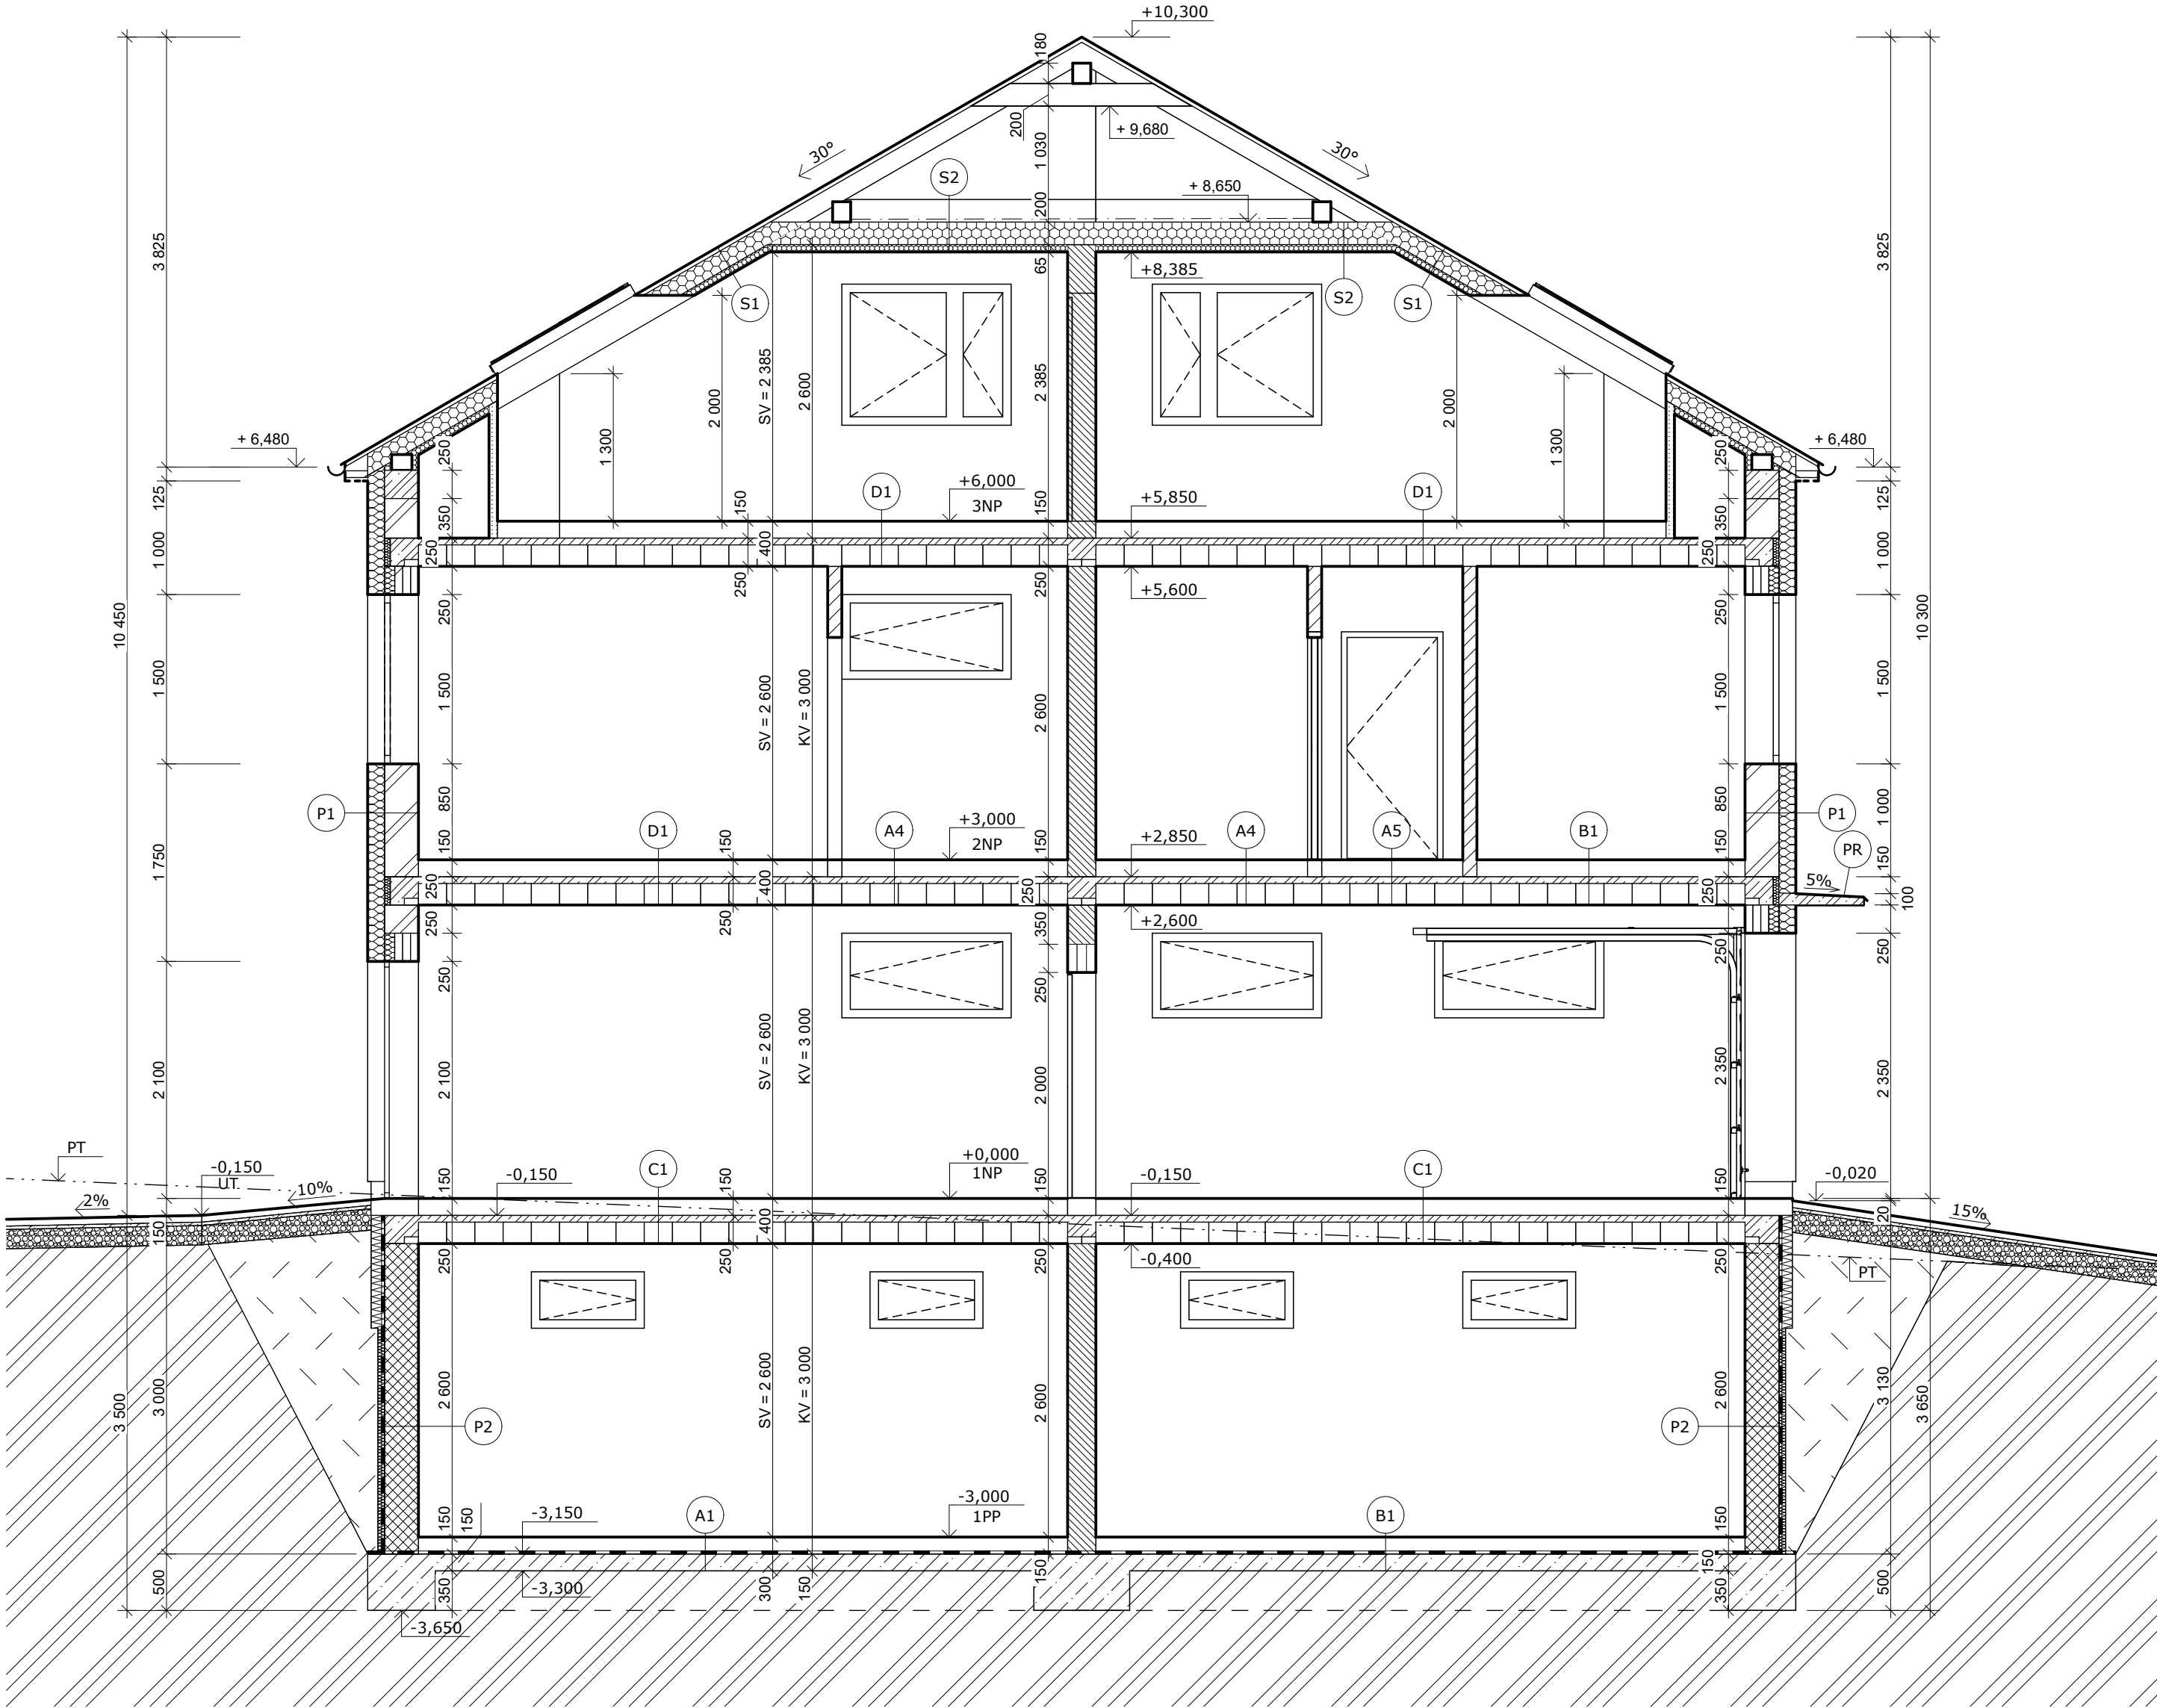


LEGENDA MATERIÁLŮ

- BEDNÍCÍ TVÁRNICE BT 30, BETON C 20/25, OCEL B 500B
- OBVODOVÁ STĚNA POROTHERM 30 Profi
- NOSNÁ VNITŘNÍ STĚNA POROTHERM 24 Profi
- VNITŘNÍ PŘÍČKA POROTHERM 11,5 Profi
- TEPELNÁ IZOLACE SYNTHOS XPS PRIME 30 L, TL. 120 mm
- TEPELNÁ IZOLACE SYNTHOS XPS PRIME 30 L, TL. 50 mm
- TEPELNÁ IZOLACE EPS 100 F, TL. 140 mm
- TEPELNÁ IZOLACE UNIROLL PROFI 16, TL. 160 mm
- TEPELNÁ IZOLACE UNIROLL PROFI 6, TL. 60 mm
- ŽELEZOBETON, BETON C20/25, OCEL B500 B
- PROSTÝ BETON C20/25
- ZEMINA NASYPANÁ, ZHUTNĚNÁ
- ZEMINA PŮVODNÍ
- BETONOVÉ DLAŽDICE, TL. 60 mm
- KLADECÍ VRSTVA, ŠTĚRKODŘŤ 4/8, TL. 30 mm
- DRČENÉ KAMENIVO, FRAKCE 16/32
- HYDROIZOLACE ELASTEK 40 SPECIAL MINERAL

POZNÁMKY

- SKLADBY KONSTRUKCÍ DLE PŘÍLOHY
- KS KOMÍNOVÝ SYSTÉM CIKO TEC, 400x400 mm
- PR POŽÁRNÍ ŘÍMSA, ŽB DESKA TL. 70-100 mm, OPLECHOVÁNÍ POZINK PLECH, TL. 0,8 mm

0,000 = 409,25 m n.m., B.p.v. / SOUŘADNICOVÝ SYSTÉM S-JTSK

DRUH PRÁCE	BAKALÁŘSKÁ PRÁCE		 <div>VYSOKÉ UČENÍ TECHNICKÉ V BRNĚ FAKULTA STAVEBNÍ ÚSTAV POZEMNÍHO STAVITELSTVÍ</div>	
VYPRACOVAL	Vlastimil Hladil			
VEDOUČÍ PRÁCE	doc. Ing. Ladislav Štěpánek, CSc.			
STAVEBNÍK	Vlastimil Hladil, Velká Roudka 56, 679 63 Velké Opatovice			
MÍSTO STAVBY	Velké Opatovice, k. ú. V. Opatovice, p. č. 1753/28, 1753/27			
NÁZEV STAVBY	Rodinný dům s kadeřnictvím ve Velkých Opatovicích			
			FORMÁT	4 A4
STAVEBNÍ OBJEKT	SO 01 RODINNÝ DŮM S KADEŘNICTVÍM		DATUM	05/2016
ČÁST	D.1.1 ARCHITEKTONICKO-STAVEBNÍ ŘEŠENÍ		STUPEŇ PD	DPS
OBSAH:			MĚŘITKO	Č. VÝKRESU
ŘEZ C-C'			1:50	D.1.1.07