


ROZVINUTÝ REZ DAŽĎOVEJ KANALIZÁCIE:

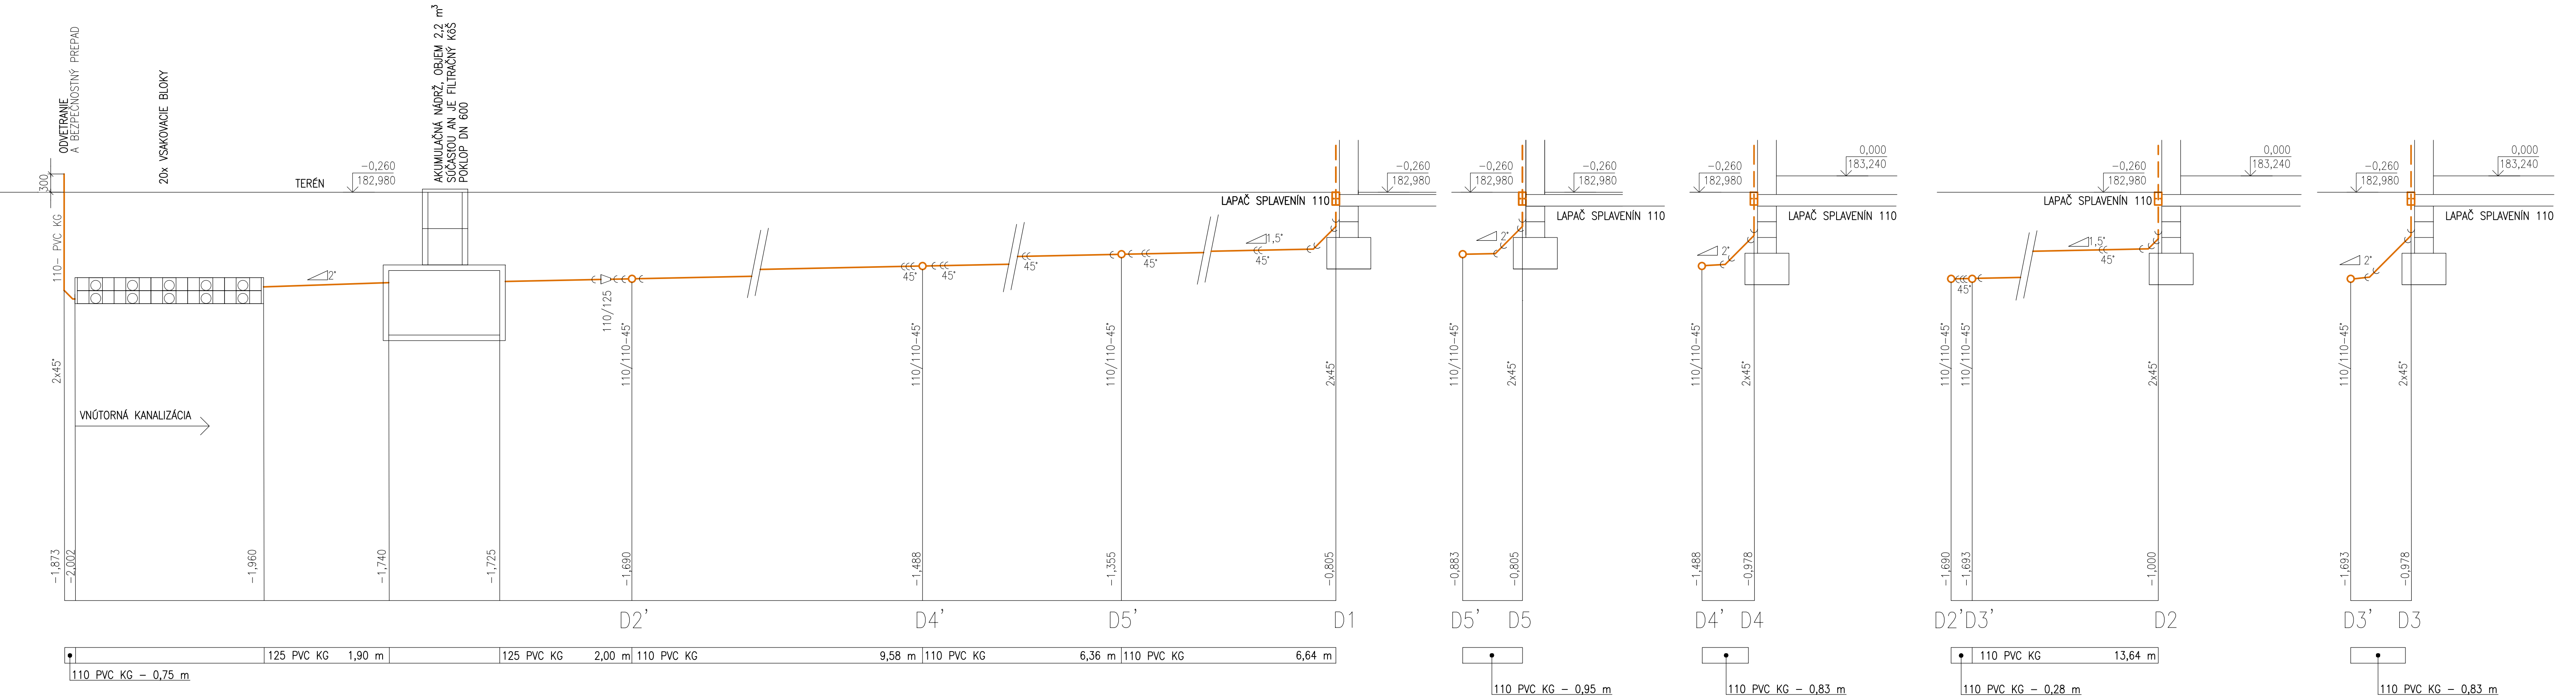

ROZVINUTÝ REZ SPLAŠKOVEJ KANALIZÁCIE:



0,000 = 183,240 m n.m., B.p.v. / SOUŘADNICOVÝ SYSTÉM S-JTSK	
DRUH PRÁCE	BAKALÁŘSKÁ PRÁCE
VYPRACOVAL	Ěma Repčíková
KONTROLOVAL	Ing. Sylva Bantová, Ph.D. Ing. Jakub Vrána, Ph.D.
STAVEBNÍK	Roman Mariňák, SIHLÝ 1,ČIERNE 023 13
MÍSTO STAVBY	VLASATICE
NÁZEV STAVBY	RODINNÝ DŮM VE VLASATICÍCH
STAVEBNÍ OBJEKT	RODINNÝ DOM
ČÁST	B.2 REALIZAČNÉ RIEŠENIE VYBRANEHO SYSTÉMU TZB
OBSAH:	POZDLŽNÝ PROFIL DAŽĎOVEJ A SPLAŠKOVEJ KANALIZÁCIE
FORMÁT	8 A4
DATUM	2024/2025
STUPEŇ PD	DPS
MÉRITKO	1:50
Č. VÝKRESU	B.2.6