


PŪDORYS 3NP

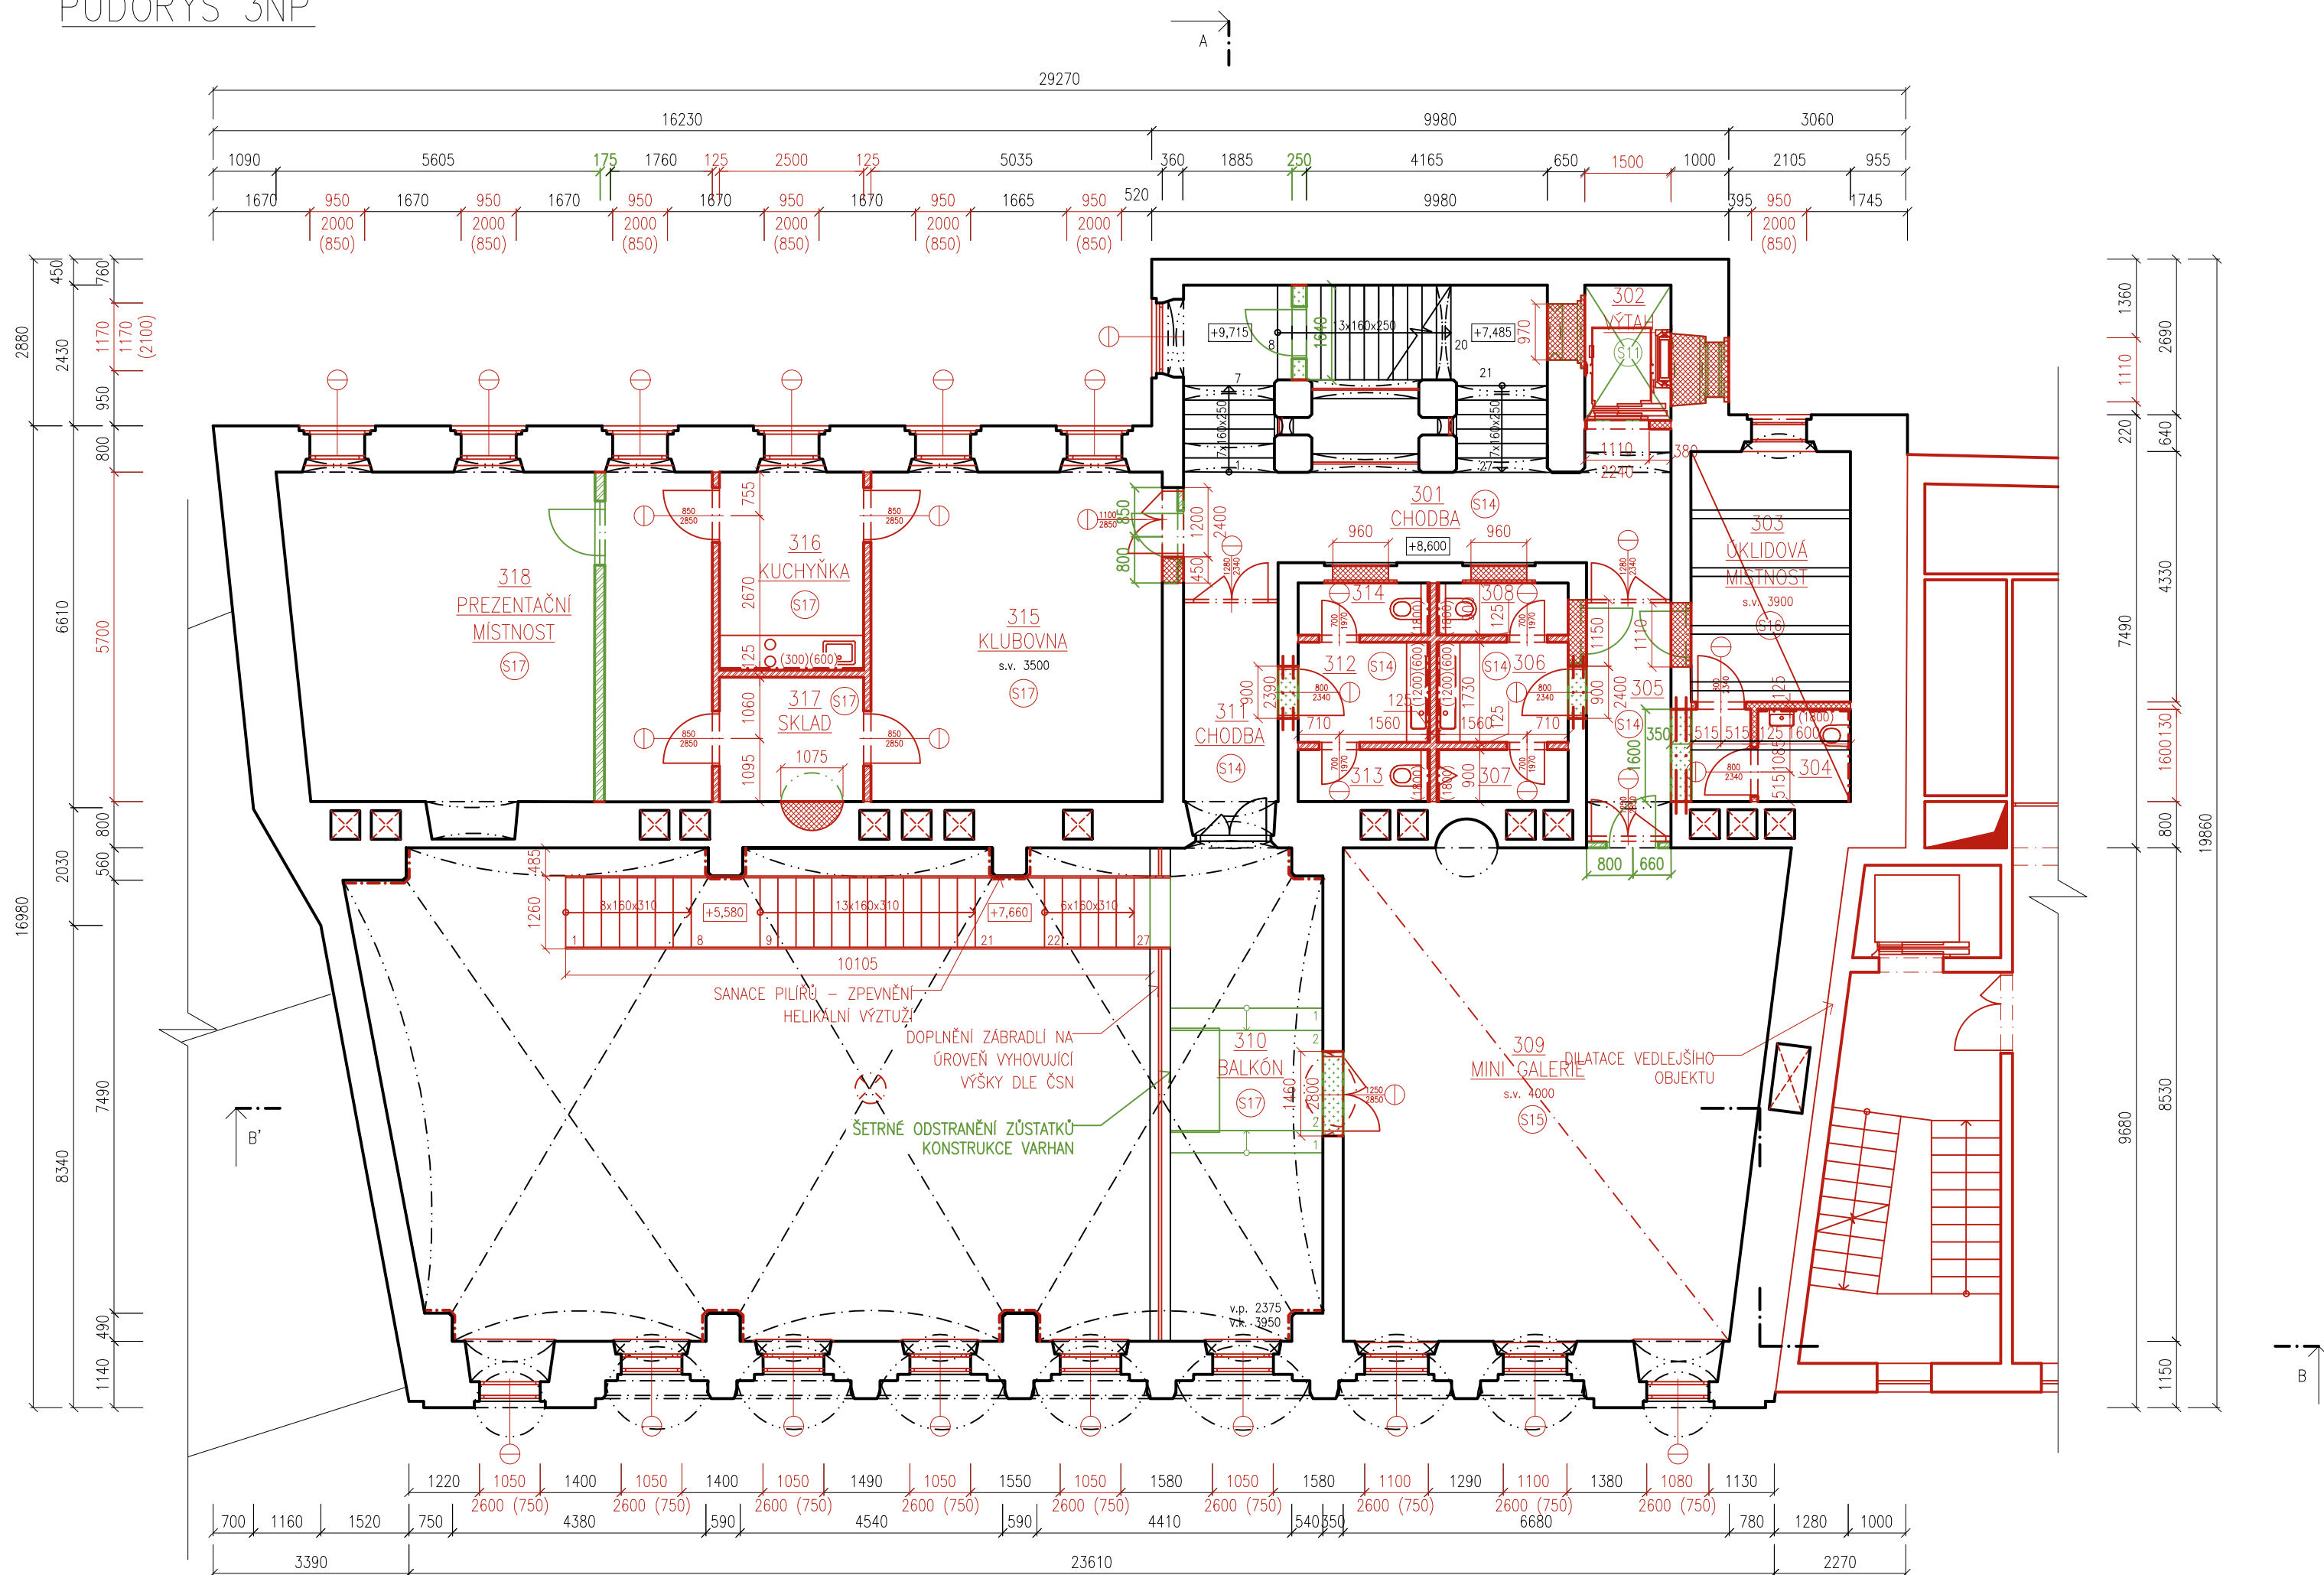

LEGENDA SKLADEB

- (S11) VÝTAHOVÁ ŠACHTA (STÁVAJÍCÍ STAV)

KERAMICKÁ DLAŽBA – 15 mm  
BETONOVÁ MAZANINA – 50 mm  
ASFALTOVÉ NÁTĚRY S PAPIRÓVÝMI/ HADROVÝMI VLOŽKAMI  
ŠKVÁRA / ZÁSYP  
CIHELNÁ KLENBA – 140 mm  
VÁPENNÁ OMÍTKA

- (S15) PODLAHA 2NP/3NP (NOVÝ STAV)

DŘEVĚNÉ VLYSY (R=0,13 m<sup>2</sup>K/W) – 15 mm  
 PODLAHOVÉ TOPENÍ – GABEX OČKO WP2000, SYSTÉMOVÁ DESKA 20 mm +  
 SYSTÉMOVÁ FLEXIBILNÍ HMOTA 5 mm  
 SEPARAČNÍ FOLIE – PE  
 KROČEJOVÁ IZOLACE – 30 mm  
 SEPARAČNÍ FOLIE – PE  
 PVC LEPENÉ, 3 mm  
 HRUBÁ PODLAHA, 25 mm  
 DŘEVĚNÉ POLŠTÁŘE, LOKÁLNĚ OBNOVENO  
 ŠKŮVKA – ZASYP  
 DŘEVĚNÝ ZÁKLOP, LOKÁLNĚ OBNOVENÝ  
 TRAMOVÁ KONSTRUKCE STROPU, OVĚŘIT STAV  
 DESKOVÉ PODBITÍ – 15 mm  
 RAKOVINOVÝ ROHOŽ S VÁPENNOU OMÍTKOU – 20 mm

- (S14) PODLAHA 2NP/3NP (NOVÝ STAV)

LITÉ TERRAZZO – 20 mm  
 PODLAHOVÉ TOPENÍ – GABEX OČKO WP2000, SYSTÉMOVÁ DESKA 20 mm +  
 SYSTÉMOVÁ FLEXIBILNÍ HMOTA 5 mm  
 SEPARAČNÍ FOLIE – PE  
 KROČEJOVÁ IZOLACE – 30 mm  
 KERAMICKÁ DLAŽBA – 15 mm  
 BETONOVÁ MAZANINA – 50 mm  
 ASFALTOVÉ NÁTĚRY S PAPIROVÝMI/ HDROVÝMI VLOŽKAMI  
 DŘEVĚNÝ ZÁKLAD, **LOKÁLNĚ OBNOVENÝ**  
 ŠKŮRA – ZÁSYP  
 TRÁMOVÁ KONSTRUKCE STROPU – OVĚŘIT STAV  
 DESKOVÉ PODBITÍ – 15 mm  
 RAKOSOVÉ ROHOŽE S VÁPENNOU OMÍTKOU – 20 mm

- (S16) PODLAHA 3NP (NOVÝ STAV)

LITÉ TERAZZO – 20 mm  
 PODLAHOVÉ TOPENÍ – GABEX OČKO WP2000, SYSTÉMOVÁ DESKA 45 mm +  
 SYSTÉMOVÁ FLEXIBILNÍ HMOTA 5 mm  
 SEPARAČNÍ FOLIE – PE  
 KROČEJOVÁ IZOLACE – 30 mm  
 DŘEVENÝ ZÁKLOP – 30 mm  
 TRÁMOVÁ KONSTRUKCE STROPU – OVĚŘIT STAV  
 DESKOVÉ PODBITÍ – 15 mm  
 RAKOSOVÉ ROHOŽE S VÁPENNOU OMÍTKOU – 20 mm




- (S17) PODLAHA 2NP/3NP (NOVÝ STAV)

DŘEVĚNÉ VLVSY, REKONSTRUOVAT – 15 mm  
 PODLAHOVÉ TOPENÍ – GABEX 500 WP2000, SYSTÉMOVÁ DESKA 20 mm +  
 SYSTÉMOVÁ FLEXIBILNÍ HMOTA 2 mm  
 SEPARAČNÍ FOLIE – PE  
 KROČEJOVÁ IZOLACE – 30 mm  
 SEPARAČNÍ FOLIE – PE  
 HRUBÁ PODLAHA – 25 mm  
 DŘEVĚNÉ POLŠTÁŘE, LOKÁLNĚ OBNOVENO  
 ŠKVÁRA – ZÁSYP  
 DŘEVĚNÝ ZÁKLUP, LOKÁLNĚ OBNOVENÝ  
 TRÁMOVÁ KONSTRUKCE STROPU – OVĚŘIT STAV  
 DESKOVÉ PODBITÍ – 15 mm  
 RAKOSKOVÉ ROHOŽE S VÁPENNOU OMÍTKOU – 20 mm

LEGENDA MÍSTNOSTNÍ

Č.M.	NÁZEV MÍSTNOSTI	PLOCHA (m²)	NÁŠLAPNÁ VRSTVA		POVRCHOVÁ ÚPRAVA ZDI	POVRCHOVÁ ÚPRAVA STROPŮ
301	CHODBA	16,31	LITÉ TERAZZO	S14	VÁPENNÁ OMÍTKA	VÁPENNÁ OMÍTKA
302	VÝTAHOVÁ ŠACHTA	3,45	KERAMICKÁ DLAŽBA	S11	VÁPENNÁ OMÍTKA	VÁPENNÁ OMÍTKA
303	ÚKLIDOVÁ MÍSTNOST	11,96	LITÉ TERAZZO	S16	VÁPENNÁ OMÍTKA	VÁPENNÁ OMÍTKA
304	WC HANDICAP	2,56	LITÉ TERAZZO	S16	VÁPENNÁ OMÍTKA + K. OBLKAD	VÁPENNÁ OMÍTKA
305	CHODBA	7,67	LITÉ TERAZZO	S14	VÁPENNÁ OMÍTKA	VÁPENNÁ OMÍTKA
306	TOALETY MUŽI	4,02	LITÉ TERAZZO	S14	VÁPENNÁ OMÍTKA + K. OBLKAD	VÁPENNÁ OMÍTKA
307	WC	2,03	LITÉ TERAZZO	S14	VÁPENNÁ OMÍTKA + K. OBLKAD	VÁPENNÁ OMÍTKA
308	WC	2,03	LITÉ TERAZZO	S14	VÁPENNÁ OMÍTKA + K. OBLKAD	VÁPENNÁ OMÍTKA
309	MINI GALERIE	63,48	DŘEVĚNÉ VLYSY	S15	VÁPENNÁ OMÍTKA	VÁPENNÁ OMÍTKA
310	BALKÓN	27,07	DŘEVĚNÉ VLYSY	P4	VÁPENNÁ OMÍTKA	KŘÍŽOVÁ KLENBA + VÁPENNÁ OMÍTKA
311	CHODBA	5,91	LITÉ TERAZZO	S14	VÁPENNÁ OMÍTKA	VÁPENNÁ OMÍTKA
312	TOALETY ŽENY	4,02	LITÉ TERAZZO	S14	VÁPENNÁ OMÍTKA + K. OBLKAD	VÁPENNÁ OMÍTKA
313	WC	2,03	LITÉ TERAZZO	S14	VÁPENNÁ OMÍTKA + K. OBLKAD	VÁPENNÁ OMÍTKA
314	WC	2,03	LITÉ TERAZZO	S14	VÁPENNÁ OMÍTKA + K. OBLKAD	VÁPENNÁ OMÍTKA
315	KLUBOVNA	27,90	DŘEVĚNÉ VLYSY	S17	VÁPENNÁ OMÍTKA	VÁPENNÁ OMÍTKA
316	DENNÍ MÍSTNOST	8,71	DŘEVĚNÉ VLYSY	S17	VÁPENNÁ OMÍTKA	VÁPENNÁ OMÍTKA
317	SKLAD	5,43	DŘEVĚNÉ VLYSY	S17	VÁPENNÁ OMÍTKA	VÁPENNÁ OMÍTKA
318	PŘEDNÁŠKOVÁ MÍSTNOST	44,42	DŘEVĚNÉ VLYSY	S17	VÁPENNÁ OMÍTKA	VÁPENNÁ OMÍTKA

LEGENDA BAREVNÉHO ZNAČENÍ

	KONSTRUKCE STÁVAJÍCÍ
	KONSTRUKCE NOVÉ
	KONSTRUKCE BOURANÉ


LEGENDA HMOT

	KONSTRUKCE NOVÉ – CIHLA PLNÁ PÁLENÁ
	KONSTRUKCE NOVÉ – SÁDROVLÁKNITÁ PŘÍČKA FARMACELL – 125 mm
	KONSTRUKCE BOURANÉ – CIHLA PLNÁ PÁLENÁ
	KONSTRUKCE BOURANÉ – PŘÍČKY
	KONSTRUKCE STÁVAJÍCÍ – PŮVODNÍ ZDIVO – CIHLA PLNÁ PÁLENÁ

POZNÁMKY

- budou odstraněny dozdívky původních otvorů
- nové klenuté dveřní otvory budou opatřeny klenutým nadpražím z CPP
- v místnosti 303 bude položena podlaha na stávající dřevěné trámy

0,000=271,150 m n.m., B.p.v./ SOUŘADNICOVÝ SYSTÉM S-JTSK  
nám. Svobody 251, 471 23 Zákupy, č.parcely 350, kú. Zákupy (okres Česká Lípa);790567  
zakresleno dle ČSN 01 3420: 07/2004 – Výkresy ve stavebnictví

BAKALÁŘSKÁ PRÁCE			
Autor práce:	Natálie Jendruková	Číslo paré:	
Vedoucí práce:	Ing. arch. Lukáš Ležatka, Ph.D. Ing. Lubor Kalousek, Ph.D.		
Název práce:	OBNOVA KLÁŠTERA V ŽÁKUPECH	Datum:	6.1.2023
Název výkresu:	VÝKRES STAVEBNÍCH ZMĚN - PŮDORYS 3NP	mřítko:	číslo výkř: B-08