


PŮDORYS 4NP

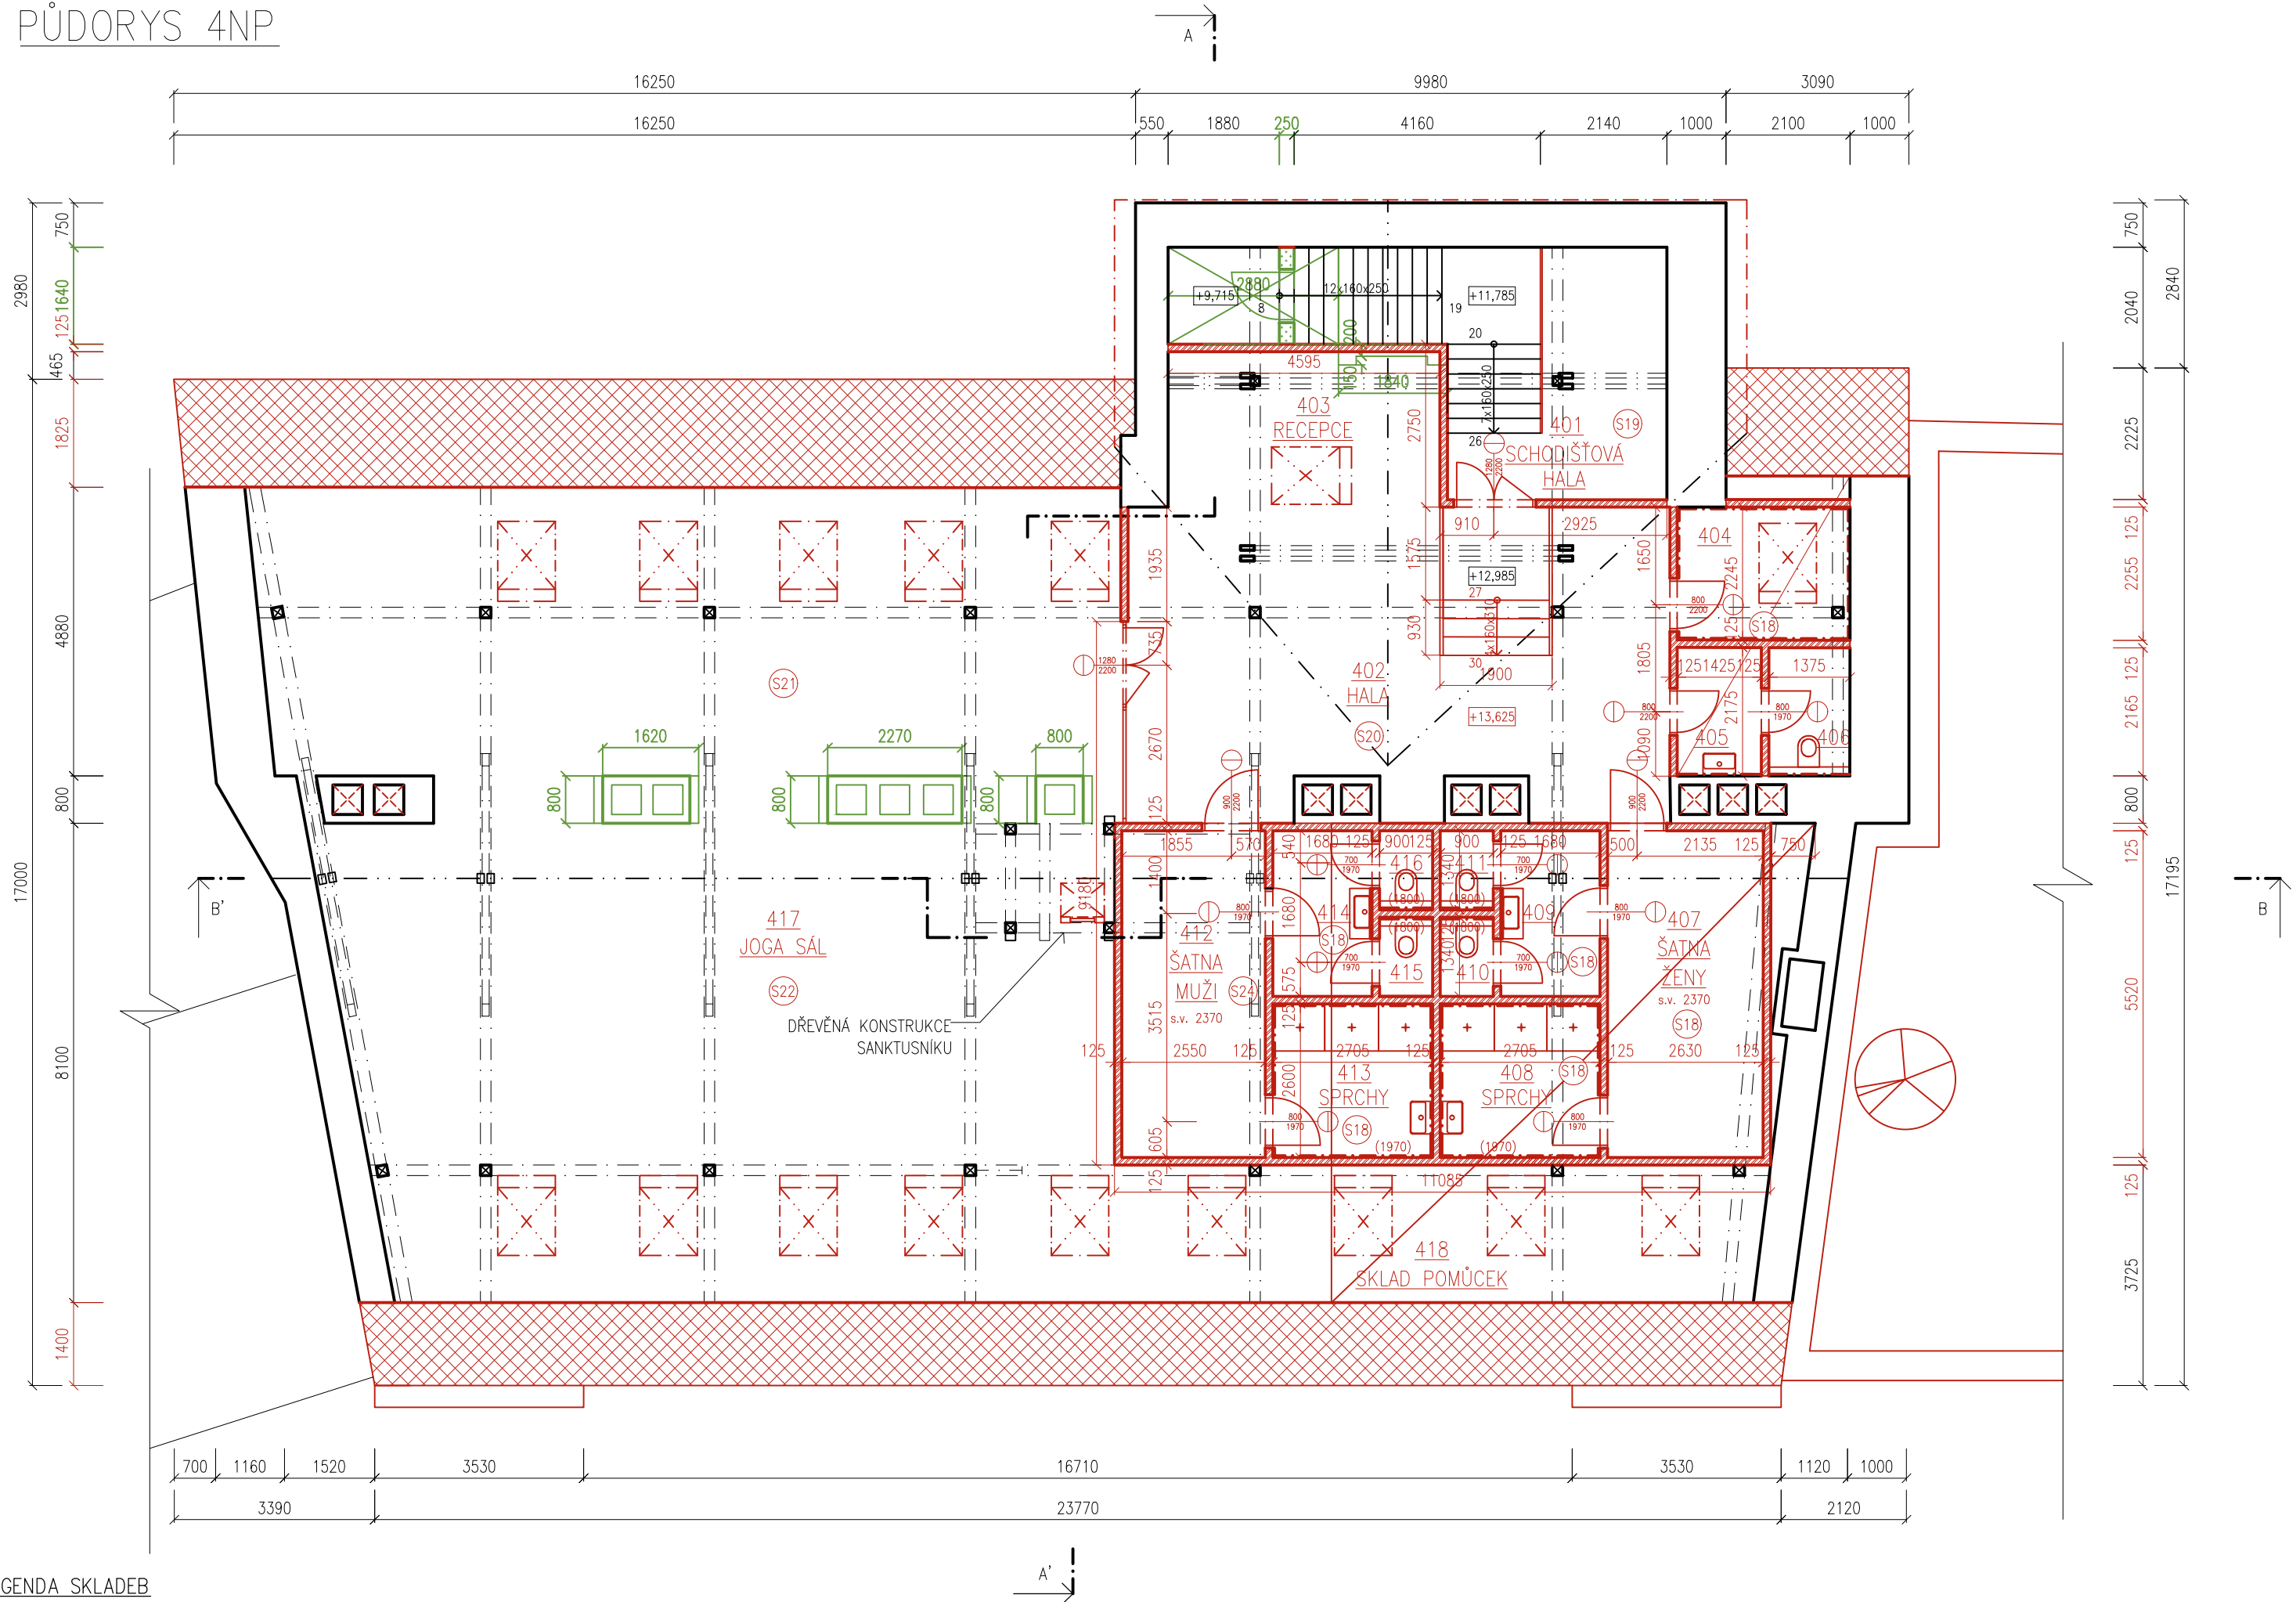

LEGENDA SKLADEB

S19	PODLAHA 4NP (NOVÝ STAV) LITÉ TERAZZO – 20 mm PODLAHOVÉ TOPENÍ – GABEX OČKO WP2000, SYSTÉMOVÁ DESKA 20 mm + SYSTÉMOVÁ FLEXIBILNÍ HMOTA 5 mm SEPARAČNÍ FÓLIE – PE DŘEVĚNÝ ZÁKLOP – 30 mm VÝPLŇOVÁ IZOLACE – 120 mm DŘEVĚNÝ ZÁKLOP – 30 mm DŘEVĚNÉ POLŠTÁŘE LIAPOR DŘEVĚNÝ ZÁKLOP – 30 mm TRÁMOVÁ KONSTRUKCE STROPU DESKOVÉ PODBITÍ – 15 mm RÁKOSOVÉ ROHOŽE S VÁPENNOU OMÍTKOU – 20 mm	S21	PODLAHA 4NP (NOVÝ STAV) DŘEVĚNÉ VLYSY (R=0,13 m2·K/W) – 15 mm PODLAHOVÉ TOPENÍ – GABEX OČKO WP2000, SYSTÉMOVÁ DESKA 20 mm + SYSTÉMOVÁ FLEXIBILNÍ HMOTA 5 mm SEPARAČNÍ FÓLIE – PE DŘEVĚNÝ ZÁKLOP – 30 mm DŘEVĚNÉ POLŠTÁŘE LIAPOR CIHELNÁ DLAŽBA – 30 mm BETONOVÁ MAZANINA – 50 mm ASFALTOVÉ NATĚRY S PAPIROVÝMI/ HADROVÝMI VLOŽKAMI ŠKVÁRA – ZÁSYP DŘEVĚNÝ ZÁKLOP TRÁMOVÁ KONSTRUKCE STROPU – OVĚŘIT STAV DESKOVÉ PODBITÍ – 15 mm RÁKOSOVÉ ROHOŽE S VÁPENNOU OMÍTKOU – 20 mm	S20	PODLAHA 4NP (NOVÝ STAV) LITÉ TERAZZO – 20 mm PODLAHOVÉ TOPENÍ – GABEX OČKO WP2000, SYSTÉMOVÁ DESKA 20 mm + SYSTÉMOVÁ FLEXIBILNÍ HMOTA 5 mm SEPARAČNÍ FÓLIE – PE DŘEVĚNÝ ZÁKLOP – 30 mm DŘEVĚNÉ POLŠTÁŘE LIAPOR CIHELNÁ DLAŽBA – 30 mm BETONOVÁ MAZANINA – 50 mm ASFALTOVÉ NATĚRY S PAPIROVÝMI/ HADROVÝMI VLOŽKAMI DŘEVĚNÝ ZÁKLOP – 30 mm TRÁMOVÁ KONSTRUKCE STROPU – OVĚŘIT STAV DESKOVÉ PODBITÍ – 15 mm RÁKOSOVÉ ROHOŽE S VÁPENNOU OMÍTKOU – 20 mm	S19	PODLAHA 4NP (NOVÝ STAV) CIHELNÁ DLAŽBA, REKONSTRUOVAT – 30 mm BETONOVÁ MAZANINA – 50 mm ASFALTOVÉ NATĚRY S PAPIROVÝMI/ HADROVÝMI VLOŽKAMI ŠKVÁRA – ZÁSYP DŘEVĚNÝ ZÁKLOP TRÁMOVÁ KONSTRUKCE STROPU – OVĚŘIT STAV DESKOVÉ PODBITÍ – 15 mm RÁKOSOVÉ ROHOŽE S VÁPENNOU OMÍTKOU – 20 mm
S22	PODLAHA 4NP (NOVÝ STAV) DŘEVĚNÉ VLYSY (R=0,13 m2·K/W) – 15 mm PODLAHOVÉ TOPENÍ – GABEX OČKO WP2000, SYSTÉMOVÁ DESKA 20 mm + SYSTÉMOVÁ FLEXIBILNÍ HMOTA 5 mm SEPARAČNÍ FÓLIE – PE DŘEVĚNÝ ZÁKLOP – 30 mm VÝPLŇOVÁ IZOLACE – 120 mm DŘEVĚNÝ ZÁKLOP – 30 mm DŘEVĚNÉ POLŠTÁŘE LIAPOR CIHELNÁ KLENBA – OVĚŘIT STAV VÁPENNÁ OMÍTKA – 15 mm	S23	PODLAHA 4NP (NOVÝ STAV) DŘEVĚNÉ VLYSY (R=0,13 m2·K/W) – 15 mm PODLAHOVÉ TOPENÍ – GABEX OČKO WP2000, SYSTÉMOVÁ DESKA 20 mm + SYSTÉMOVÁ FLEXIBILNÍ HMOTA 5 mm SEPARAČNÍ FÓLIE – PE DŘEVĚNÝ ZÁKLOP – 30 mm VÝPLŇOVÁ IZOLACE – 120 mm DŘEVĚNÝ ZÁKLOP – 30 mm DŘEVĚNÉ POLŠTÁŘE LIAPOR DŘEVĚNÝ ZÁKLOP – 30 mm TRÁMOVÁ KONSTRUKCE STROPU DESKOVÉ PODBITÍ – 15 mm RÁKOSOVÉ ROHOŽE S VÁPENNOU OMÍTKOU – 20 mm	S24	PODLAHA 4NP (NOVÝ STAV) LITÉ TERAZZO – 20 mm PODLAHOVÉ TOPENÍ – GABEX OČKO WP2000, SYSTÉMOVÁ DESKA 20 mm + SYSTÉMOVÁ FLEXIBILNÍ HMOTA 5 mm SEPARAČNÍ FÓLIE – PE DŘEVĚNÝ ZÁKLOP – 30 mm VÝPLŇOVÁ IZOLACE – 120 mm DŘEVĚNÝ ZÁKLOP – 30 mm DŘEVĚNÉ POLŠTÁŘE LIAPOR CIHELNÁ KLENBA – OVĚŘIT STAV VÁPENNÁ OMÍTKA – 15 mm		

LEGENDA MÍSTNOSTNÍ

Č.M.	NÁZEV MÍSTNOSTI	PLOCHA (m²)	NÁŠLAPNÁ VRSTVA	POVRCHOVÁ ÚPRAVA ZDI	POVRCHOVÁ ÚPRAVA STROPŮ
401	SCHODIŠŤOVÁ HALA	10,80	CIHELNÁ DLAŽBA	S19	VÁPENNÁ OMÍTKA
402	HALA	46,91	LITÉ TERAZZO	S20	VÁPENNÁ OMÍTKA
403	RECEPCE	12,25	LITÉ TERAZZO	S20	VÁPENNÁ OMÍTKA
404	ÚKLIDOVÁ MÍSTNOST	6,65	LITÉ TERAZZO	S18	VÁPENNÁ OMÍTKA + KERAMICKÝ OBKLAD
405	TOALETA	3,06	LITÉ TERAZZO	S18	VÁPENNÁ OMÍTKA + KERAMICKÝ OBKLAD
406	WC	2,96	LITÉ TERAZZO	S18	VÁPENNÁ OMÍTKA + KERAMICKÝ OBKLAD
407	ŠATNA ŽENY	14,54	LITÉ TERAZZO	S18	VÁPENNÁ OMÍTKA
408	SPRCHY	7,19	LITÉ TERAZZO	S18	VÁPENNÁ OMÍTKA + KERAMICKÝ OBKLAD
409	TOALETA ŽENY	4,83	LITÉ TERAZZO	S18	VÁPENNÁ OMÍTKA + KERAMICKÝ OBKLAD
410	WC	1,22	LITÉ TERAZZO	S18	VÁPENNÁ OMÍTKA + KERAMICKÝ OBKLAD
411	WC	1,22	LITÉ TERAZZO	S18	VÁPENNÁ OMÍTKA + KERAMICKÝ OBKLAD
412	ŠATNA MUŽI	13,40	LITÉ TERAZZO	S24	VÁPENNÁ OMÍTKA
413	SPRCHY	7,19	LITÉ TERAZZO	S18	VÁPENNÁ OMÍTKA + KERAMICKÝ OBKLAD
414	TOALETY MUŽ	4,83	LITÉ TERAZZO	S18	VÁPENNÁ OMÍTKA + KERAMICKÝ OBKLAD
415	WC	1,22	LITÉ TERAZZO	S18	VÁPENNÁ OMÍTKA + KERAMICKÝ OBKLAD
416	WC	1,22	LITÉ TERAZZO	S18	VÁPENNÁ OMÍTKA + KERAMICKÝ OBKLAD
417	JOGA SÁL	172,79	DŘEVĚNÉ VLYSY	S21 S22	VÁPENNÁ OMÍTKA
418	SKLAD POMŮCEK	18,70	DŘEVĚNÉ VLYSY	S23 S22	VÁPENNÁ OMÍTKA

LEGENDA BAREVNÉHO ZNAČENÍ

	KONSTRUKCE STÁVAJÍCÍ
	KONSTRUKCE NOVÉ
	KONSTRUKCE BOURANÉ

LEGENDA HMOT

	KONSTRUKCE NOVÉ – CIHLA PLNÁ PÁLENÁ
	KONSTRUKCE NOVÉ – SÁDROVLÁKNITÁ PŘÍČKA FARMACELL – 125 mm
	KONSTRUKCE BOURANÉ – CIHLA PLNÁ PÁLENÁ
	KONSTRUKCE BOURANÉ – PŘÍČKY
	KONSTRUKCE STÁVAJÍCÍ – PŮVODNÍ ZDIVO – CIHLA PLNÁ PÁLENÁ

POZNÁMKY

- v místech, kde chybí podlaha bude doplněná nová z dřevěných trámů, které budou uloženy do stávajících kapes v obvodovém zdivu
- podlaha ve východní části bude kotvena do vazných trámů, aby byla zachována světlá výška
- konstrukce sanktusníku bude důkladně zaměřena
- stávající komíny budou dožděny nad úroveň střechy
- je navržen nový výlez z žebříkem do sanktusníku

0,000=271,150 m n.n., B.p.v./ SOUŘADNICOVÝ SYSTÉM S–JTSK
nám. Svobody 251, 471 23 Zákupy, č.parcely 350, kú. Zákupy (okres Česká Lípa);790567
zakresleno dle ČSN 01 3420: 07/2004 – Výkresy ve stavebnictví

BAKALÁŘSKÁ PRÁCE			
Autor práce:	Natálie Jendruková		
Vedoucí práce:	Ing. arch. Lukáš Ležatka, Ph.D.		
Název práce:	OBNOVA KLÁŠTERA V ZÁKUPECH	Číslo paré:	
Název výkresu:	VÝKRES STAVEBNÍCH ZMĚN - PŮDORYS 4NP	Datum:	6.1.2023
		měřítko:	číslo výkr:
		1:100	B-09