



POHLED VÝCHODNÍ

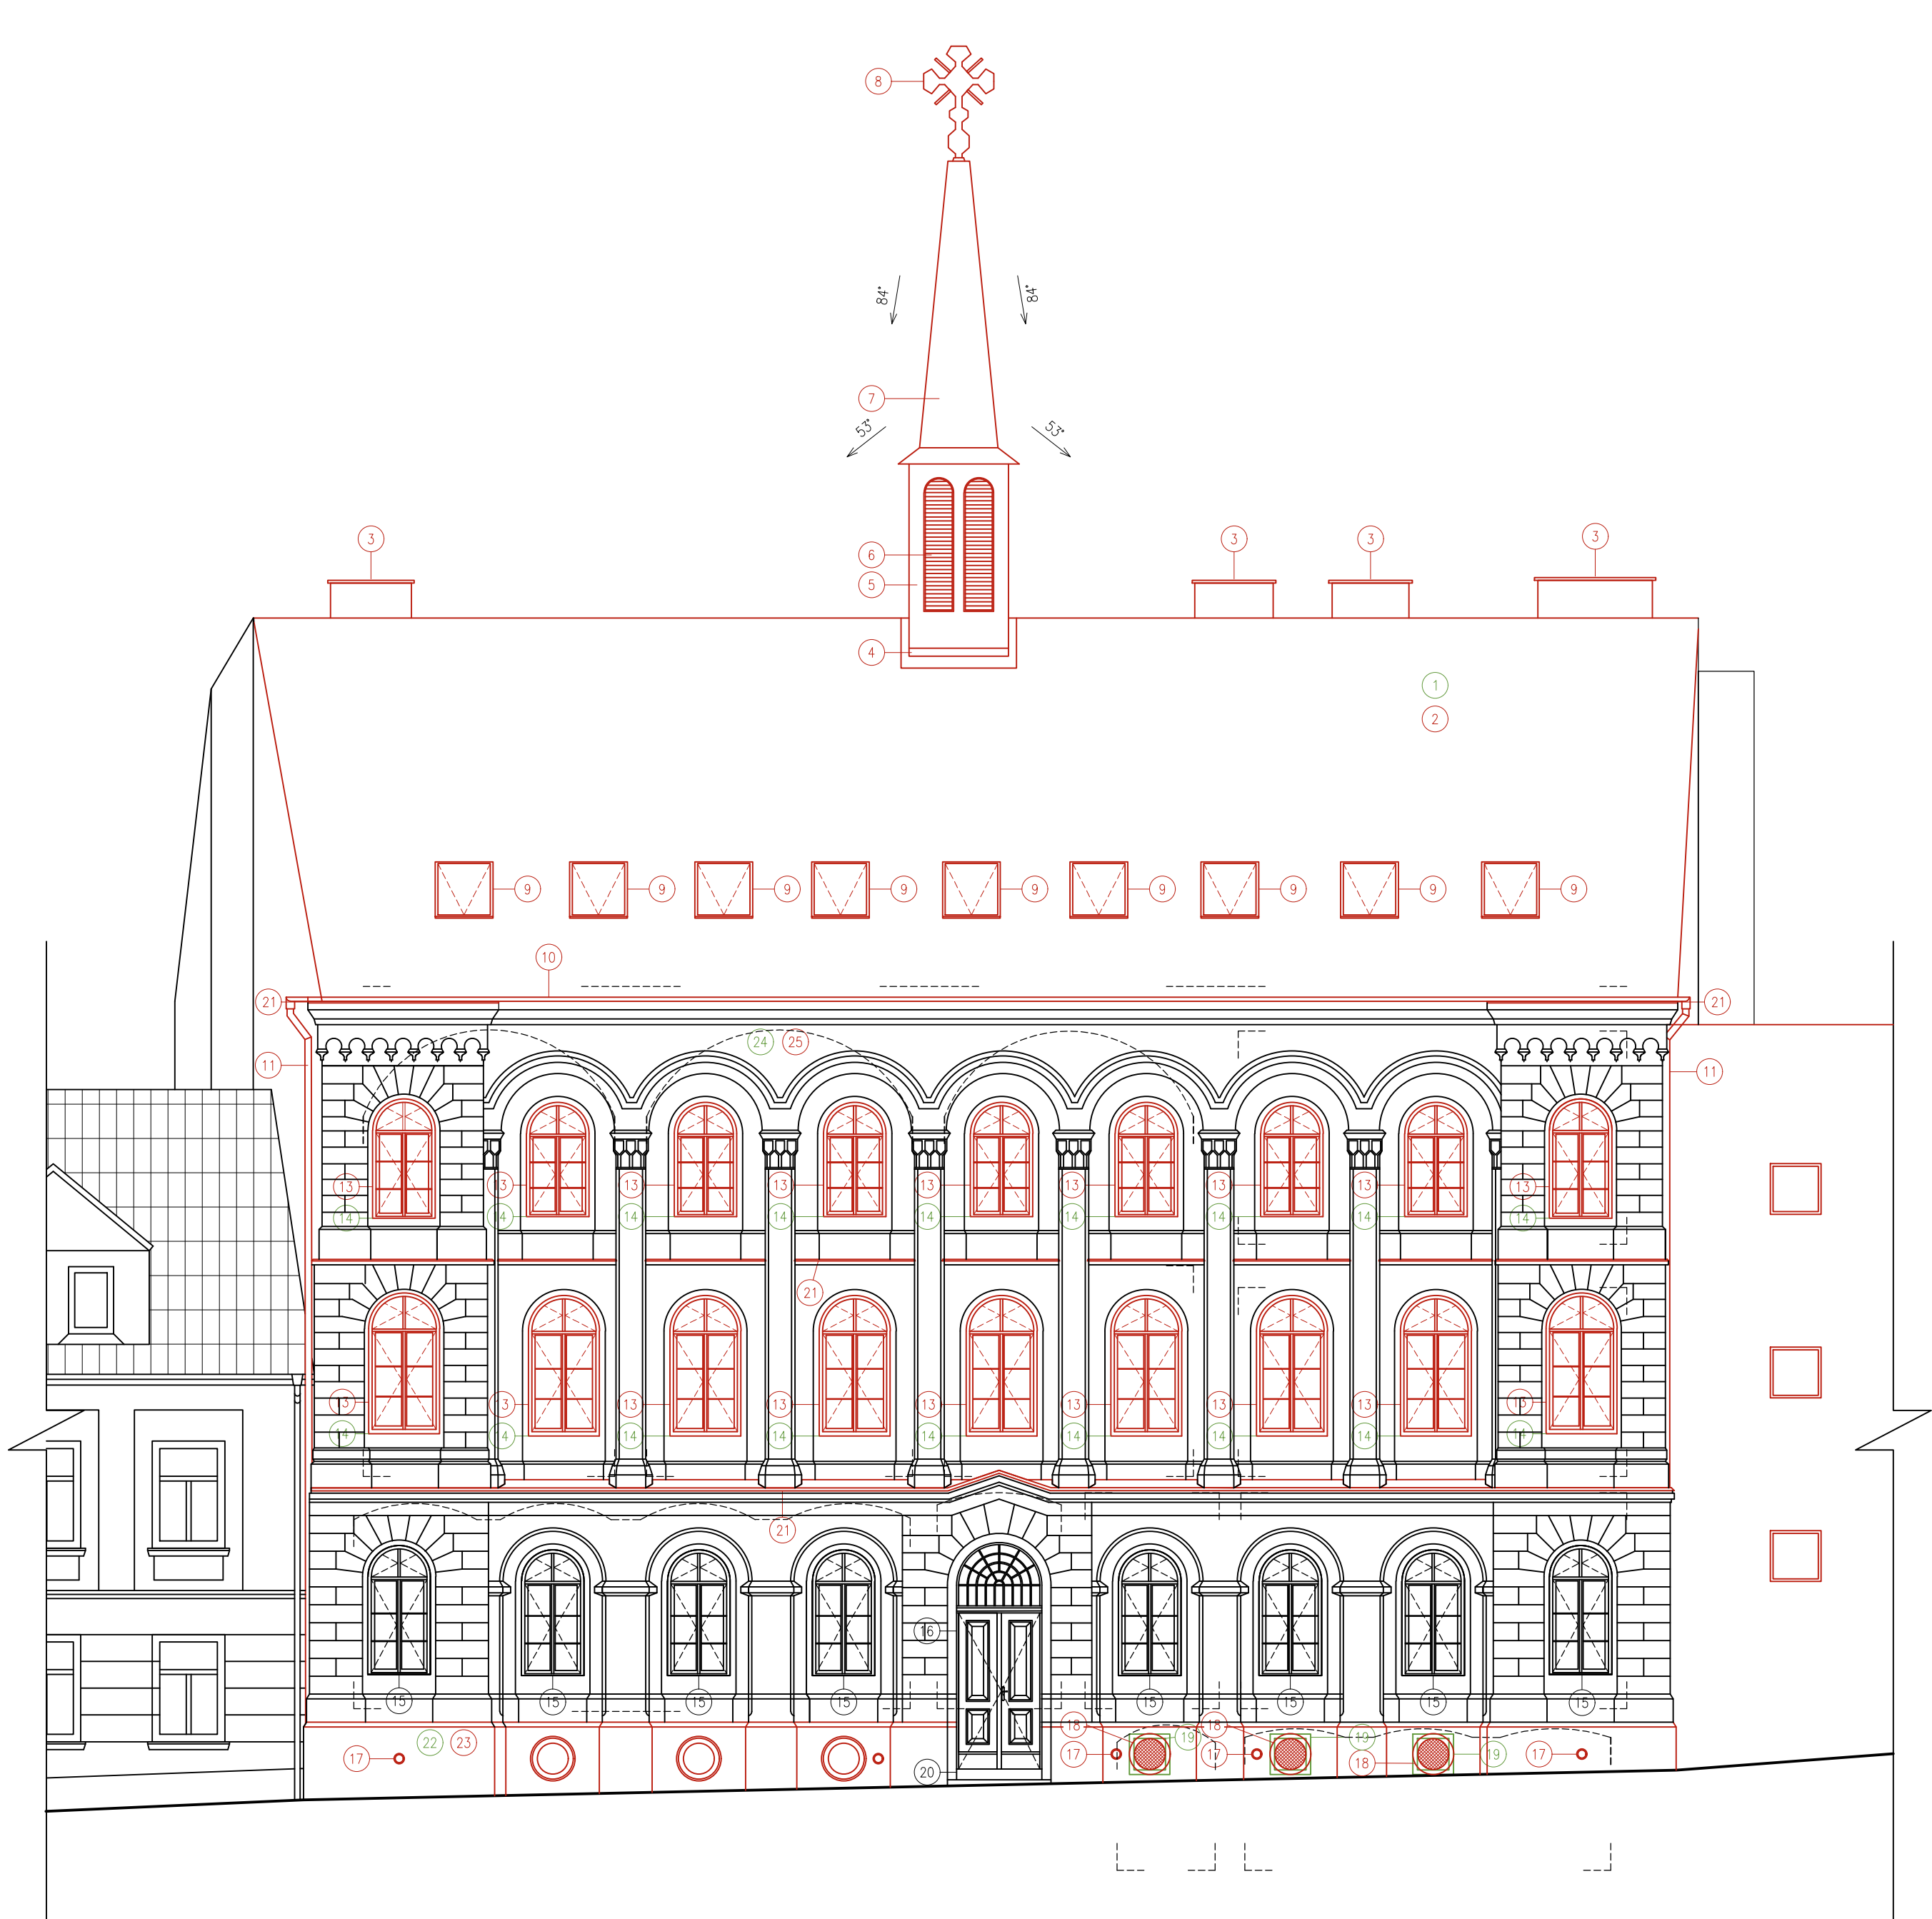

LEGENDA PRVKŮ

- |   |  |
|---|--|
| 1 PŮVODNÍ STŘEŠNÍ KRYTINA – FALCOVANÝ PLECH   | 16 DVOUKŘÍDLÉ DVEŘE S KLENUTÝM PROSKLENÍM, RAL 1019  |
| 2 NOVÁ STŘEŠNÍ KRYTINA – ŠTÍPANÁ BRDLICOVÁ KRYTINA, KRYTÍ ŠESTIHRANEM   | 17 VĚTRACÍ MŘÍŽKA (ODVĚTRÁNÍ PODLAHY), RAL 3009  |
| 3 OBNOVENÍ KOMINOVÉHO PRŮDUCHU – REZNÉ ZDIVO  | 18 VĚTRACÍ OKNO (ODVĚTRÁNÍ SKLEPA), RAL 3009   |
| 4 OPLECHOVÁNÍ KOMINU  | 19 ČTVERCOVÁ DVÍŘKA  |
| 5 OBNOVENÍ DŘEVĚNÉHO OPLÁŠTĚNÍ SANKTUSNIKU  | 20 KAMENNÉ STUPŇE  |
| 6 OBNOVENÍ DŘEVĚNÝCH ŽALUZII  | 21 OPLECHOVÁNÍ ŘÍMSY, RAL 3009   |
| 7 BRDLICOVÁ KRYTINA, LOKÁLNĚ OBNOVENÁ   | 22 SOKL, NÁTĚR SVĚTLE ŽLUTÝ  |
| 8 OBNOVA MĚDĚNÉHO KŘÍŽE, RESTAURÁTORSKÉ PRÁCE   | 23 SANACE SOKLU, NOVÝ BAREVNÝ NÁTĚR PODLE PŘEDLOŽENÝCH VZORKŮ  |
| 9 STŘEŠNÍ OKNO, 1700x1000 – KRYVNÉ, TROUSKLO  | 24 PŮVODNÍ OMITKA, VÁPENNÁ, SVĚTLE OKROVÁ BARVA  |
| 10 OKAPOVÝ ŽLAB, VÝMĚNA ZA NOVÝ   | 25 NOVÁ OMITKA – VÁPENNÁ, ŠTUKOVÁ, NOVÝ SVĚTLE OKROVÝ BAREVNÝ NÁTĚR PODLE PŘEDLOŽENÝCH VZORKŮ                      |
| 11 SVOD, VÝMĚNA ZA NOVÝ   | 26 ODSTRANĚNÍ PŘÍSTAVBY  |
| 12 NEPŮVODNÍ OKNO   | 27 ODSTRANĚNÍ STUPŇŮ   |
| 13 KLENUTÉ OKNO – DVOUITĚ, ČTYŘKŘÍDLÉ, OTEVÍRACÍ, OSMIDÍLNÉ ČLENĚNÍ (VNITŘNÍ – DVOJSKO, VNĚJŠÍ – JEDNODUCHÉ ZASKLENÍ) | 28 BETONOVÁ RAMPA  |
| 14 POŠKOZENÁ NEVHODNÁ KOPIE PŮVODNÍHO OKNA  | 29 NEPŮVODNÍ OKNO  |
| 15 KLENUTÉ OKNO – DVOUITĚ, ČTYŘKŘÍDLÉ, OSMIDÍLNÉ ČLENĚNÍ, OTEVÍRACÍ, RAM RAL 1019                                     | 30 NOVÉ OKNO – DVOUITĚ, DVOUKŘÍDLÉ, OTEVÍRACÍ, ČTYŘDÍLNÉ ČLENĚNÍ (VNITŘNÍ – DVOJSKO, VNĚJŠÍ – JEDNODUCHÉ ZASKLENÍ) |

POHLED JIŽNÍ

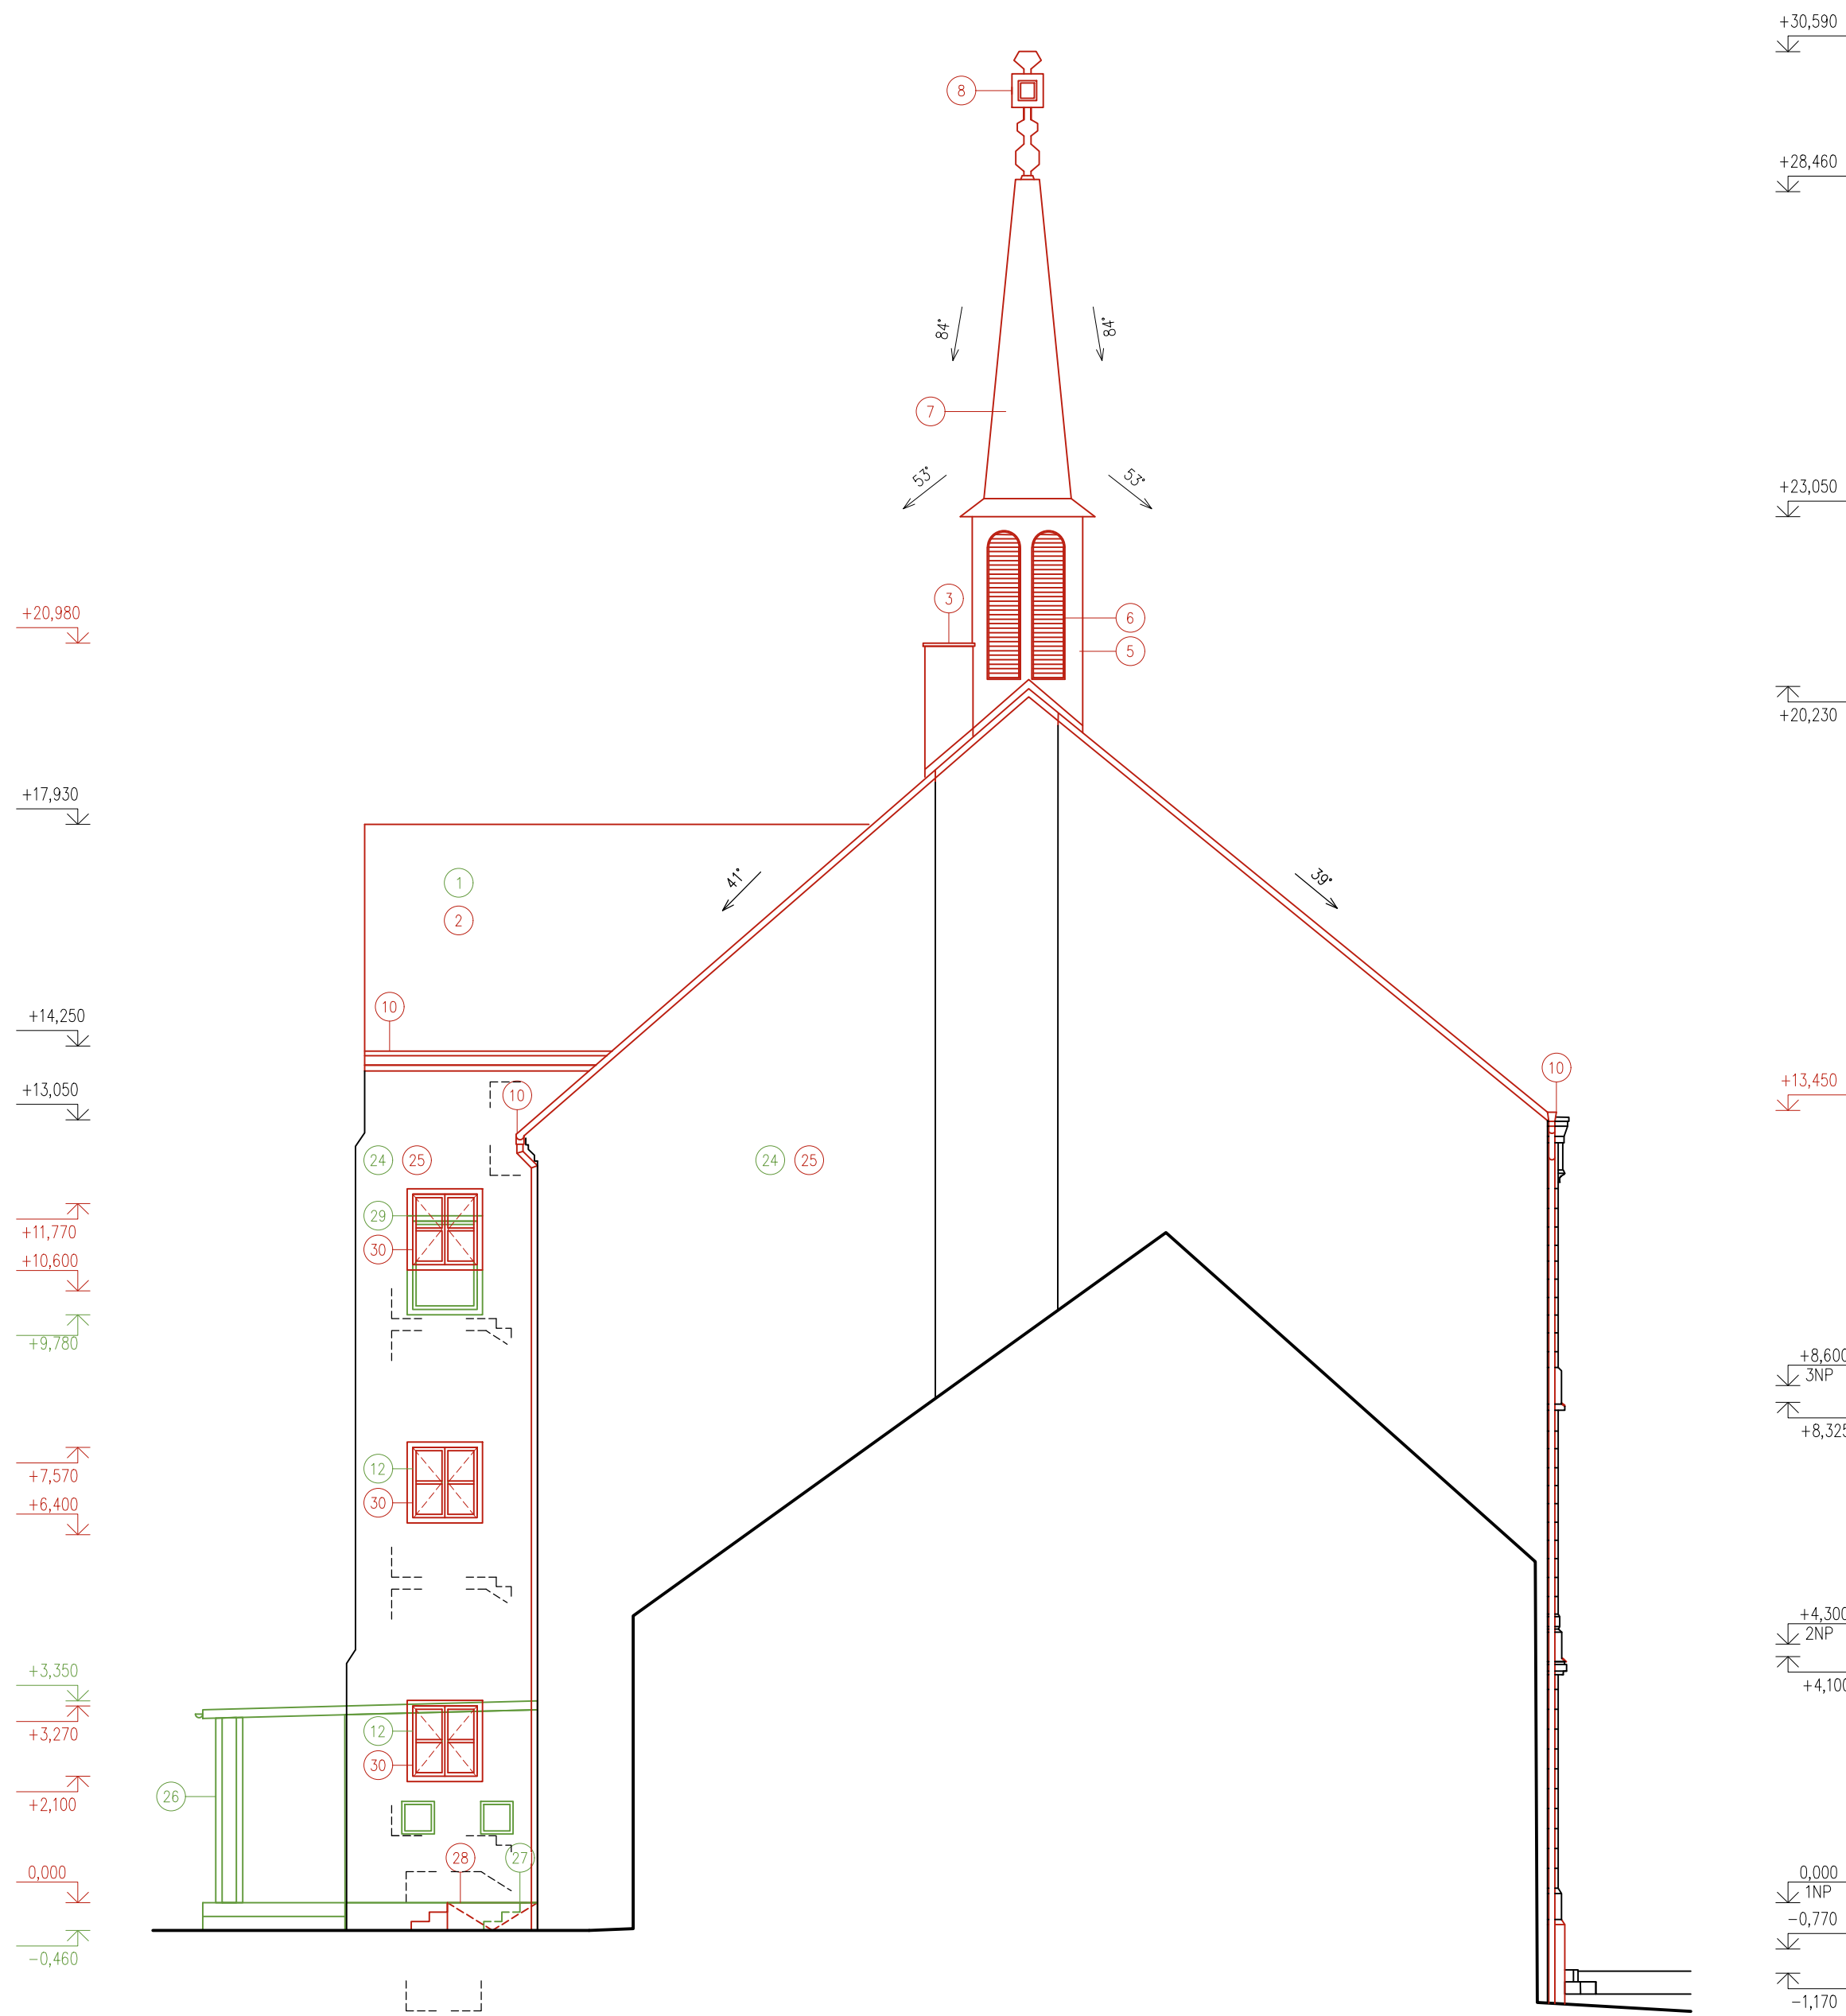

LEGENDA BAREVNÉHO ZNAČENÍ

- |                      |
|----------------------|
| KONSTRUKCE STÁVAJÍCÍ |
| KONSTRUKCE NOVÉ      |
| KONSTRUKCE BOURANÉ   |

0,000=271,150 m n.m., B.p.v./ SOUŘADNICOVÝ SYSTÉM S–JTSK  
nám. Svobody 251, 471 23 Zákupy, č.parcely 350, k.ú. Zákupy (okres Česká Lípa);790567  
zakresleno dle ČSN 01 3420: 07/2004 – Výkresy ve stavebnictví

BAKALÁŘSKÁ PRÁCE			
Autor práce:		Natalie Jendrušková	
Vedoucí práce:		Ing. arch. Lukáš Lažánek, Ph.D. Ing. Lubor Kalousek, Ph.D.	
Název práce:		OBNOVA KLÁŠTERA V ZÁKUPECH	
Název výkresu:		VÝKRES STAVEBNÍCH ZMĚN - POHLEDY V+J	
Číslo parčí:		6.1.2023	
Datum:		6.1.2023	
Měřítko:		1:100	
Číslo výkř:		B-13	