



POHLED ZÁPADNÍ

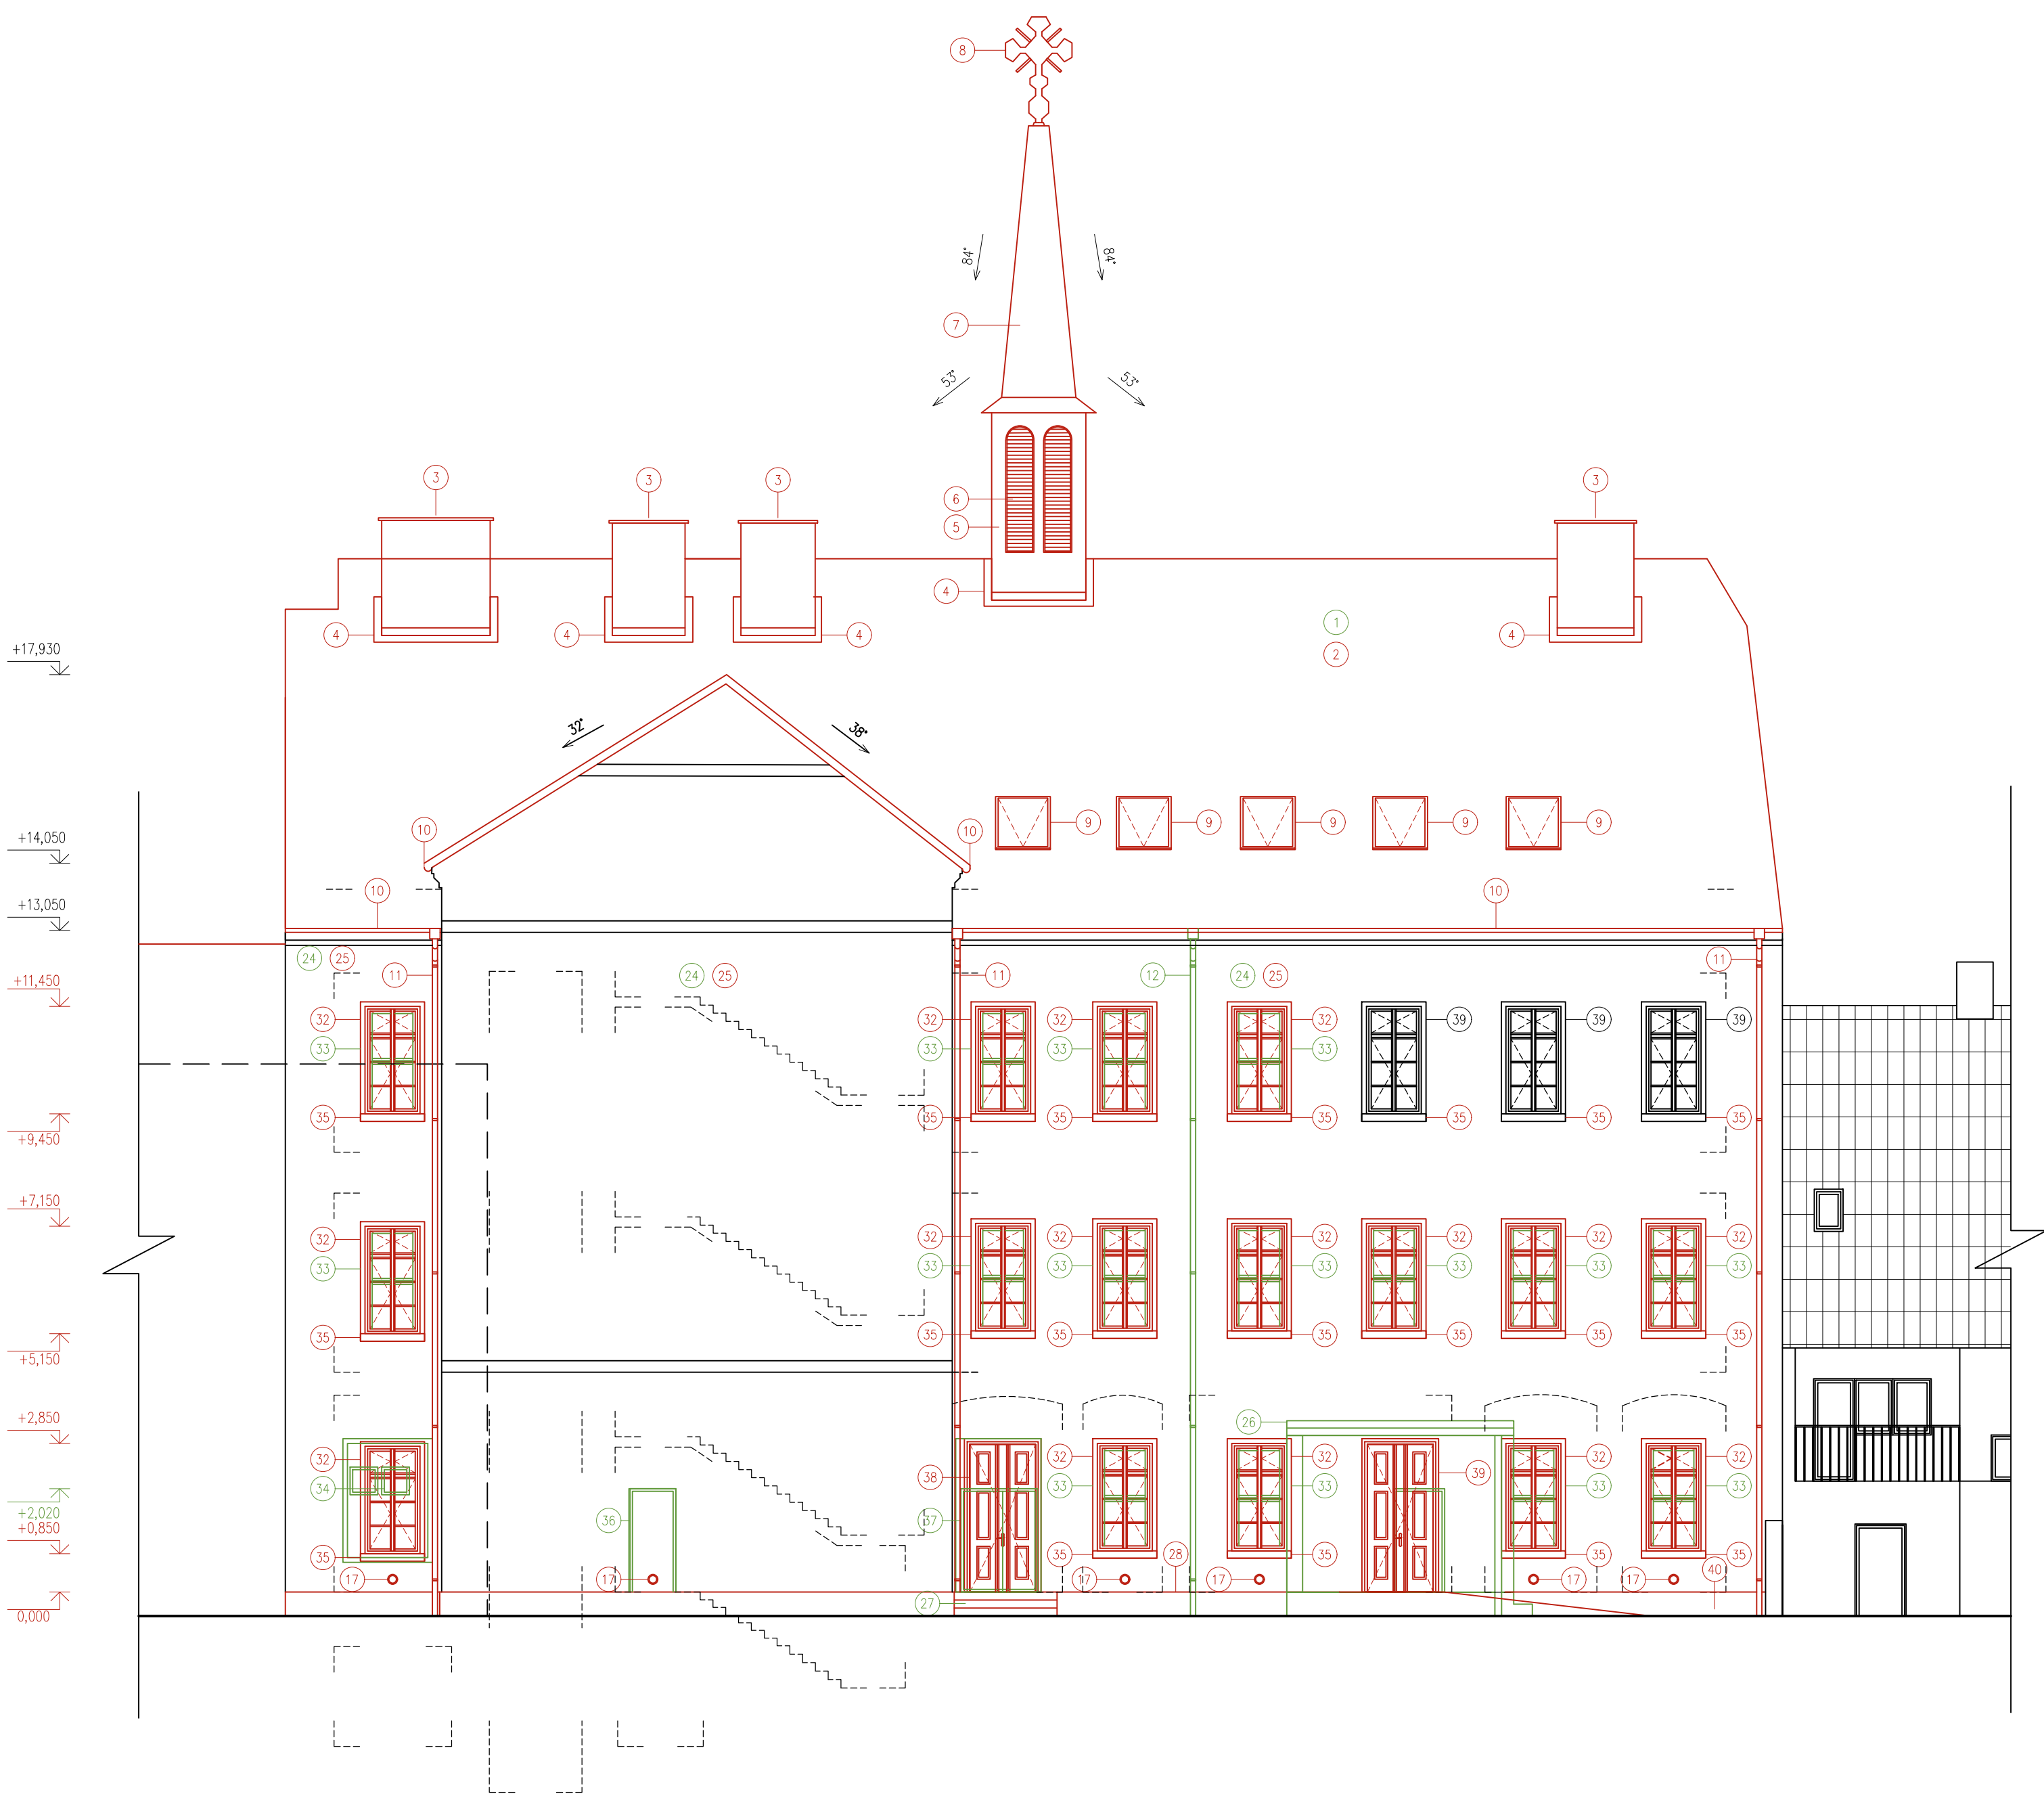

POHLED SEVERNÍ

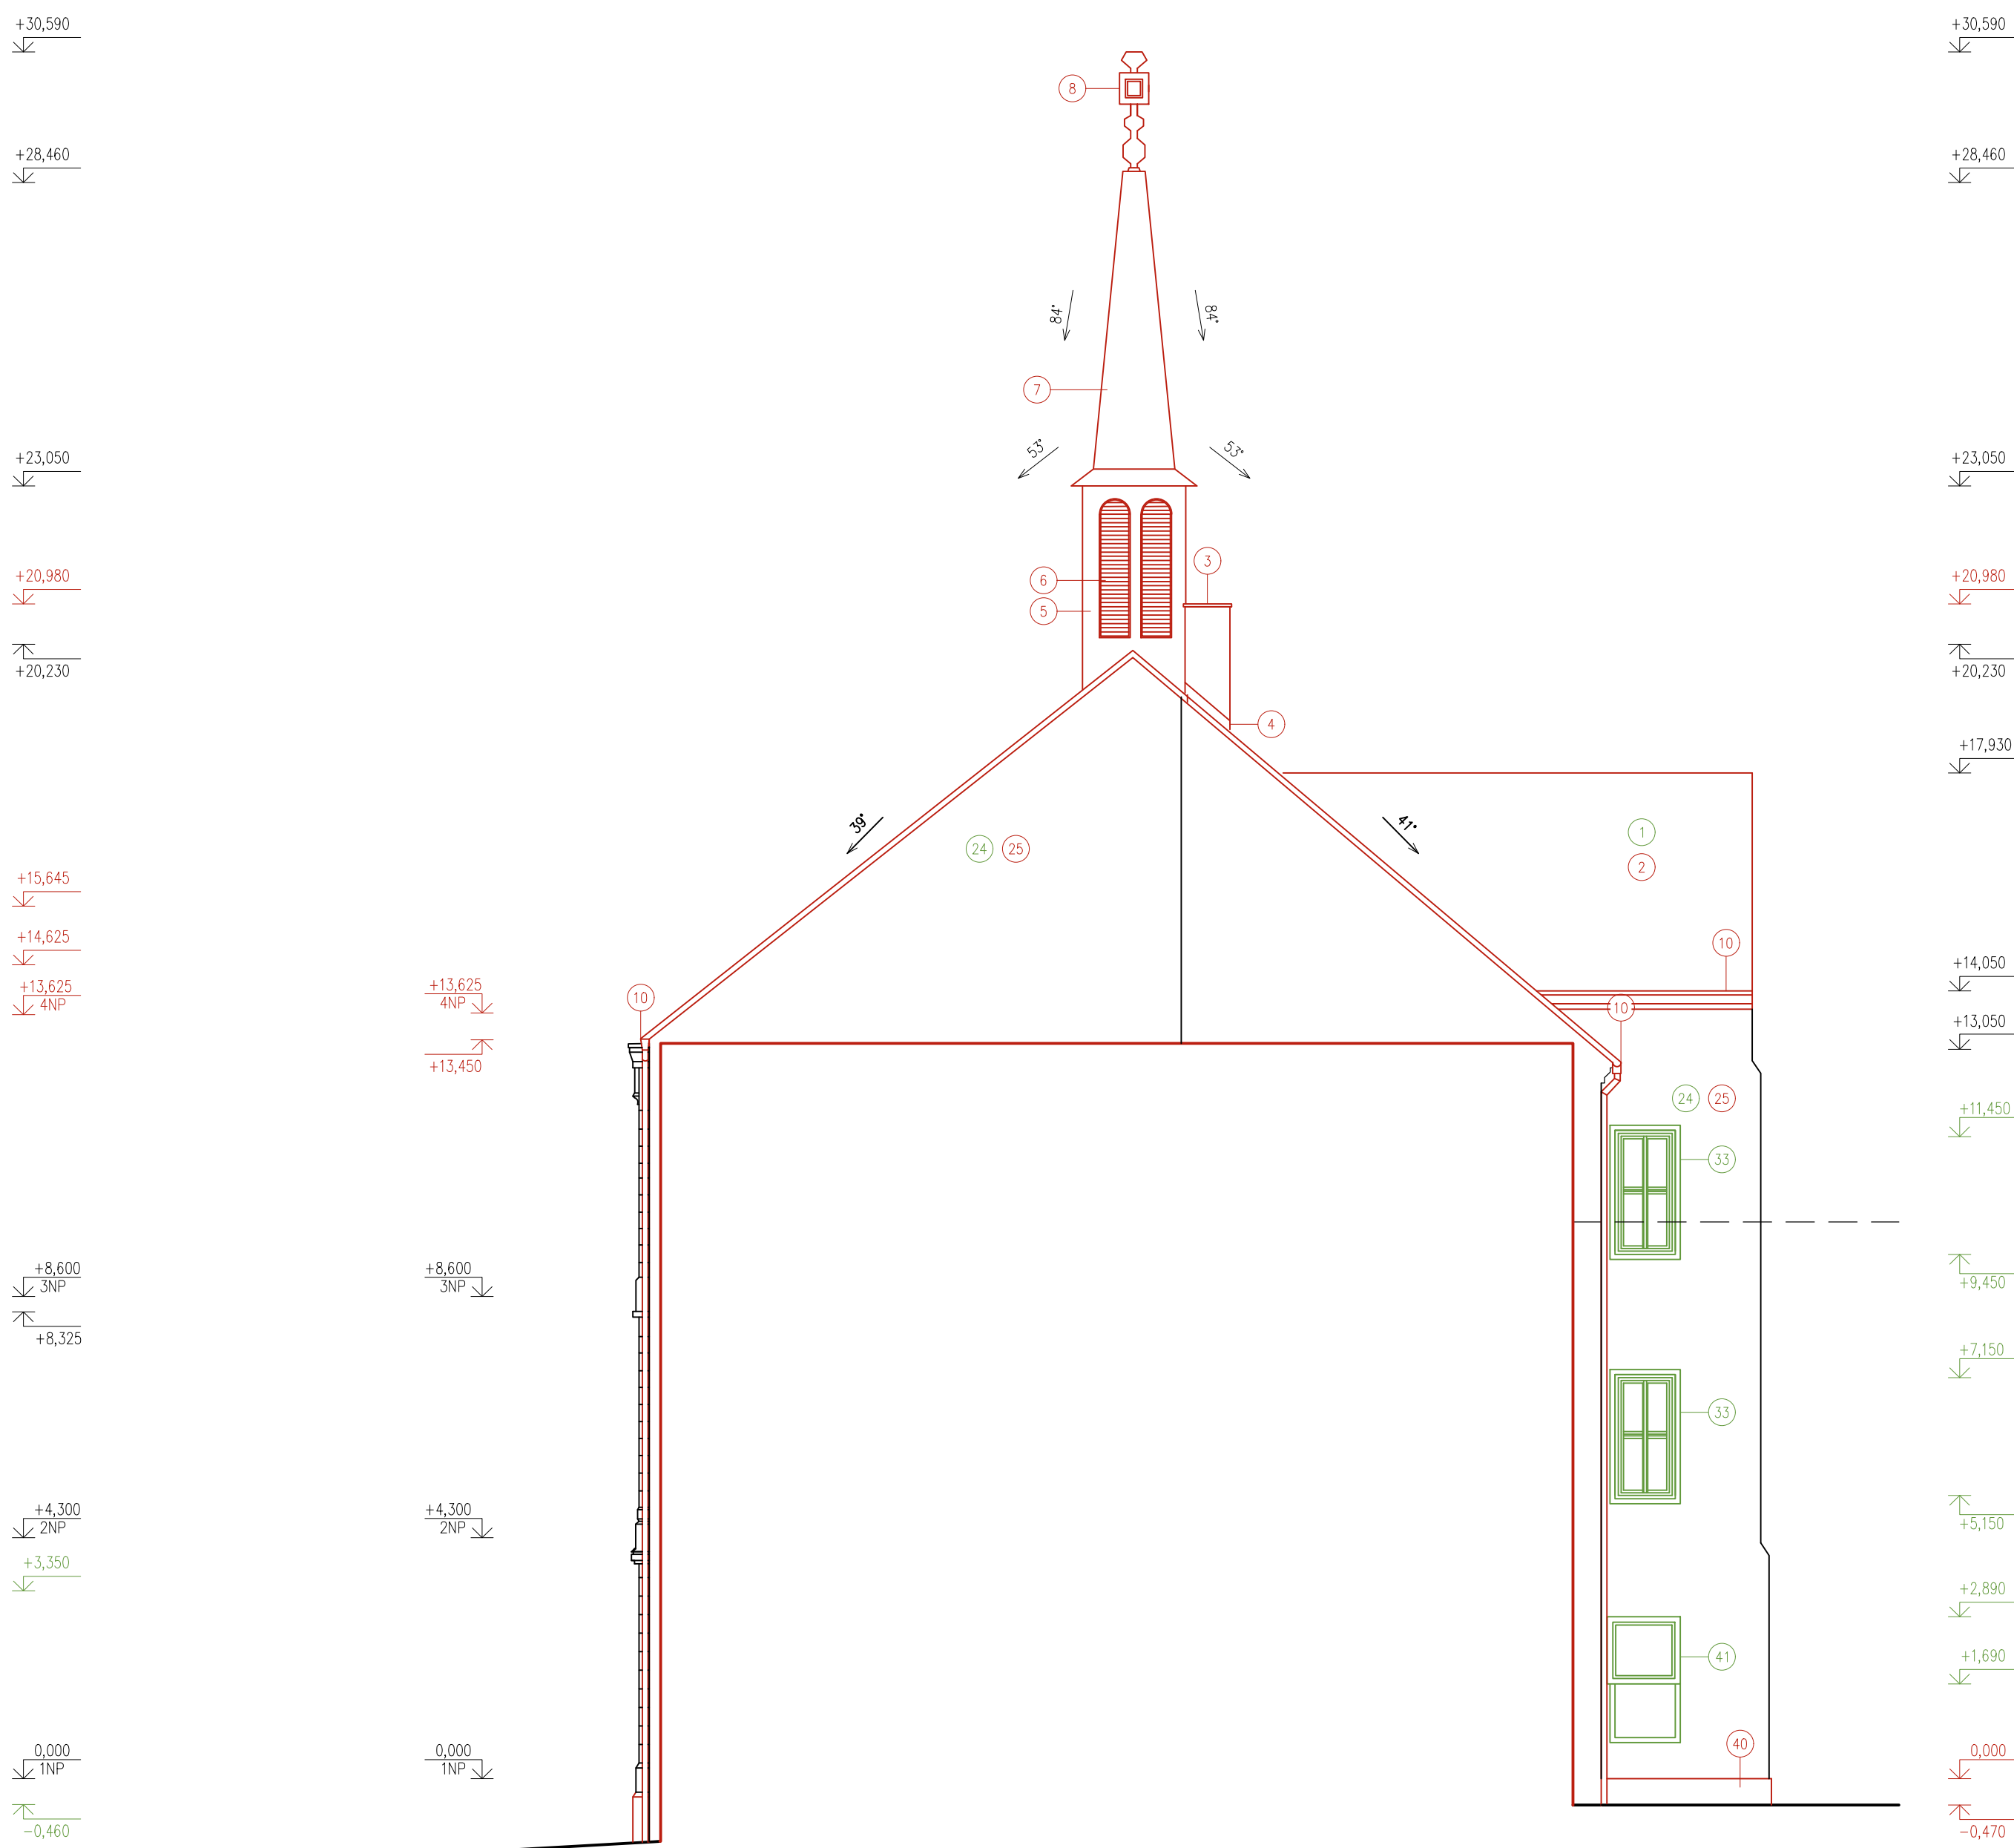

LEGENDA PRVKŮ

- 1 PŮVODNÍ STŘEŠNÍ KRYTINA – FALCOVANÝ PLECH
2 NOVÁ STŘEŠNÍ KRYTINA – ŠTÍPANÁ BRDLICOVÁ KRYTINA, KRYTÍ ŠESTIHRANEM
3 OBNOVENÍ KOMINOVÉHO PRŮDUCHU – REŽNÉ ZDVO
4 OPLECHOVÁNÍ KOMINU
5 OBNOVENÍ DŘEVĚNÉHO OPLÁSTĚNÍ SANKTUSNIKU
6 OBNOVENÍ DŘEVĚNÝCH ŽALUZII
7 BRDLICOVÁ KRYTINA, LOKÁLNĚ OBNOVENÁ
8 OBNOVA MĚDĚNÉHO KŘÍŽE, RESTAURÁTORSKÉ PRÁCE
9 STŘEŠNÍ OKNO, 1700x1000 – KYVNÉ, TROUSKLO
10 OKAPOVÝ ŽLAB, VÝMĚNA ZA NOVÝ
11 SVOD, VÝMĚNA ZA NOVÝ
12 NEPŮVODNÍ OKNO
13 KLENUTÉ OKNO – DVOJITÉ, ČTYŘKŘÍDLÉ, OTEVÍRACÉ, OSMIDÍLNÉ ČLENĚNÍ (VNITŘNÍ – DVOJSKO, VNĚJŠÍ – JEDNODUCHÉ ZASKLENÍ)
14 POŠKOZENÁ NEVHODNÁ KOPIE PŮVODNÍHO OKNA
15 KLENUTÉ OKNO – DVOJITÉ, ČTYŘKŘÍDLÉ, OSMIDÍLNÉ ČLENĚNÍ, OTEVÍRACÉ, RAM RAL 1019
16 DVOUKŘÍDLÉ DVEŘE S KLENUTÝM PROSKLENÍM, RAL 1019
17 VĚTRACÍ MŘÍŽKA (ODVĚTRÁNÍ PODLAHY), RAL 3009
18 VĚTRACÍ OKNO (ODVĚTRÁNÍ SKLEPA), RAL 3009
19 ČTVERCOVÁ DVÍŘKA
20 KAMENNÉ STUPŇE
21 OPLECHOVÁNÍ ŘÍMSY, RAL 3009
22 SOKL, NATĚR SVĚTLÉ ŽLUTÝ
23 SANACE SOKLU, NOVÝ BAREVNÝ NATĚR PODLE PŘEDLOŽENÝCH VZORKŮ
24 PŮVODNÍ OMÍTKA, VÁPENNÁ, SVĚTLÉ OKROVÁ BARVA
25 NOVÁ OMÍTKA – VÁPENNÁ, ŠTUKOVÁ, NOVÝ SVĚTLÉ OKROVÝ BAREVNÝ NATĚR PODLE PŘEDLOŽENÝCH VZORKŮ
26 ODSTRANĚNÍ PŘÍSTAVBY
27 ODSTRANĚNÍ STUPŇŮ
28 BETONOVÁ RAMPA
29 NEPŮVODNÍ OKNO
30 NOVÉ OKNO – DVOJITÉ, DVOUKŘÍDLÉ, OTEVÍRACÉ, ČTYŘDÍLNÉ ČLENĚNÍ (VNITŘNÍ – DVOJSKO, VNĚJŠÍ – JEDNODUCHÉ ZASKLENÍ)

- 32 NOVÉ OKNO – DVOJITÉ, ČTYŘKŘÍDLÉ, OTEVÍRACÉ, OSMIDÍLNÉ ČLENĚNÍ (VNITŘNÍ – DVOJSKO, VNĚJŠÍ – JEDNODUCHÉ ZASKLENÍ), RAM RAL 1019
33 NEPŮVODNÍ OKNO – JEDNOKŘÍDLÉ, OTEVÍRACÉ, ČTYŘDÍLNÉ ČLENĚNÍ, JEDNODUCHÉ ZASKLENÍ
34 OKNO 550x550 mm
35 OBNOVENÍ PARAPETU, OPLECHOVÁNÍ RAL 3009
36 DVEŘE (VSTUP DO SKLEPA)
37 DVEŘE – DVOUKŘÍDLÉ, LAMINÁT S POTISKEM SVĚTLÉ DŘEVY
38 NOVÉ DVEŘE – DVOUKŘÍDLÉ, DŘEVĚNÉ, BARVA RAL 1019
39 NOVÉ DVEŘE – DVOUKŘÍDLÉ, DŘEVĚNÉ, BARVA RAL 1019
40 OKNO – DVOJITÉ, ČTYŘKŘÍDLÉ, OTEVÍRACÉ, OSMIDÍLNÉ ČLENĚNÍ (VNITŘNÍ – DVOJSKO, VNĚJŠÍ – JEDNODUCHÉ ZASKLENÍ), RAL 1019
41 OBNOVENÍ SOKLU
42 NEPŮVODNÍ OKNO

LEGENDA BAREVNÉHO ZNAČENÍ

- KONSTRUKCE STAVAJÍCÍ
KONSTRUKCE NOVÉ
KONSTRUKCE BOURANÉ

0,000=271,150 m n.n., B.p.v./ SOUŘADNICOVÝ SYSTÉM S–JTSK
nám. Svobody 251, 471 23 Zákupy, č.parcely 350, ká. Zákupy (okres Česká Lípa);790567
zakresleno dle ČSN 01 3420: 07/2004 – Výkresy ve stavebnictví

BAKALÁŘSKÁ PRÁCE			
Autor práce:		Natalie Jendrušková	
Vedoucí práce:		Ing. arch. Lukáš Ležák, Ph.D.	
Název práce:		Ing. Lubor Kalousek, Ph.D.	
Název výkresu:		OBNOVA KLÁŠTERA V ZÁKUPECH	
		VÝKRES STAVEBNÍCH ZMĚN - POHLEDY Z+S	
Číslo parčí:		6.1.2023	
Datum:		6.1.2023	
Měřítko:		1:100	
		B-14	