



KONSTRUKČNÍ DETAIL Č.2 – NOVE OKNO
M 1:10

ŘEZ

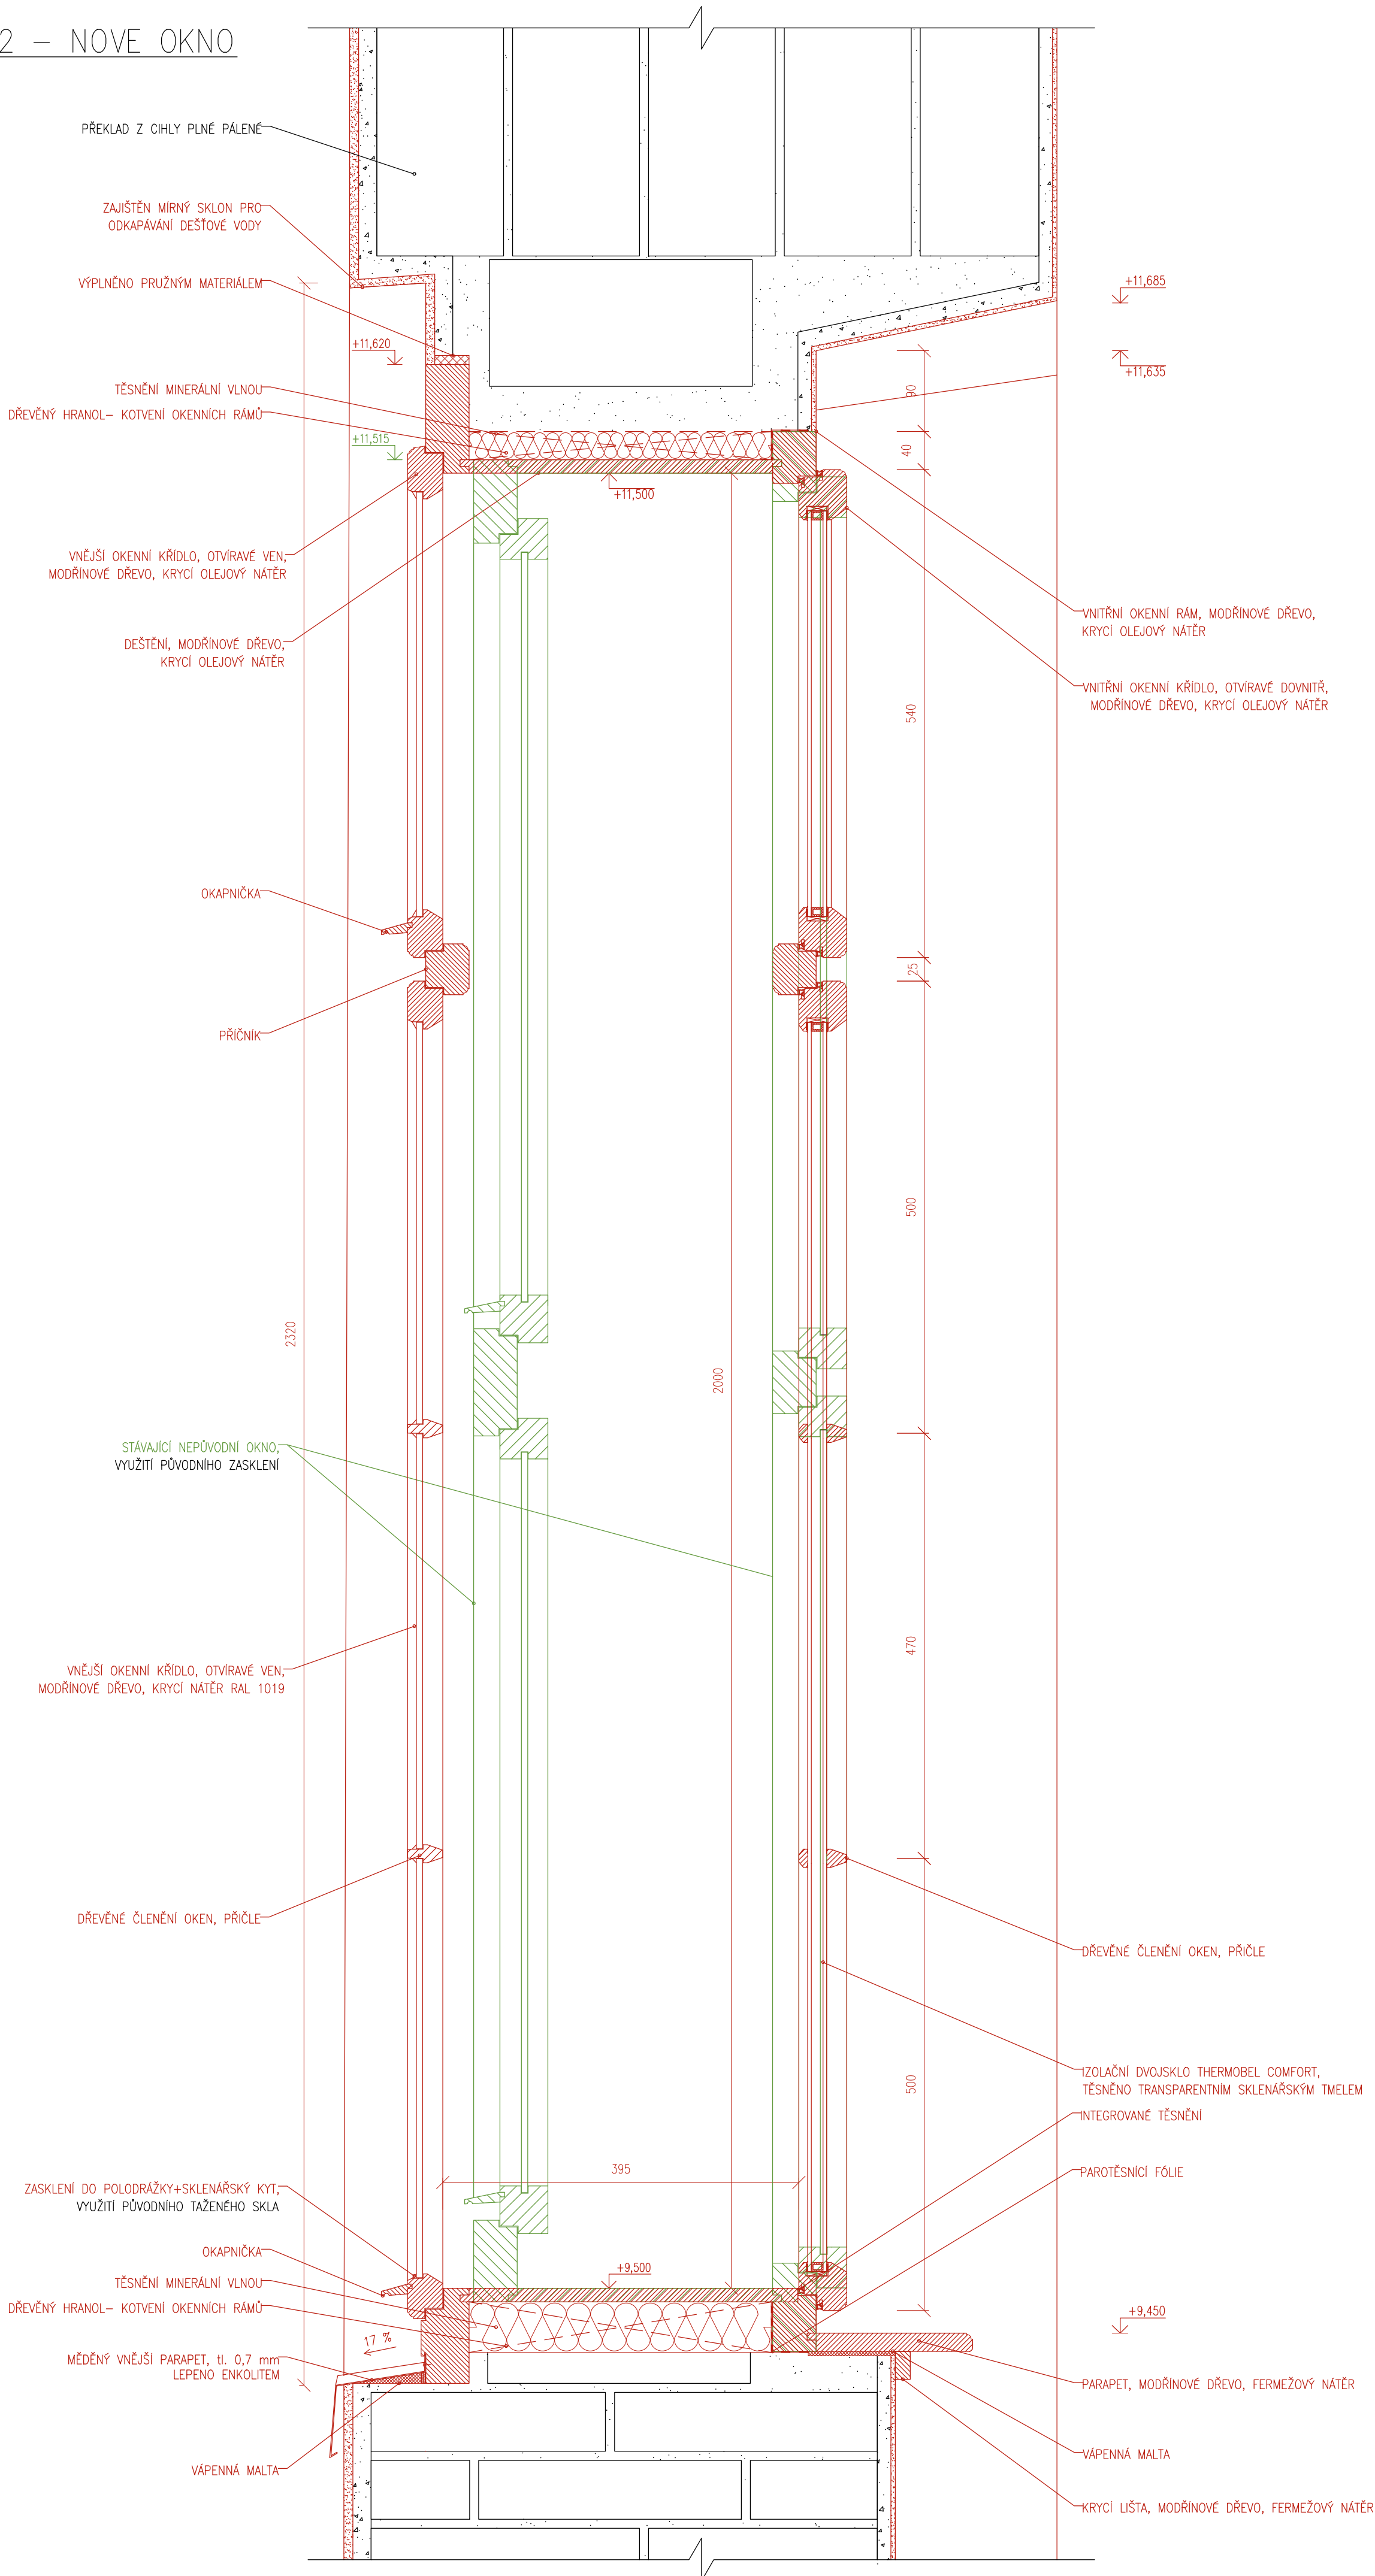

PŮDORYS

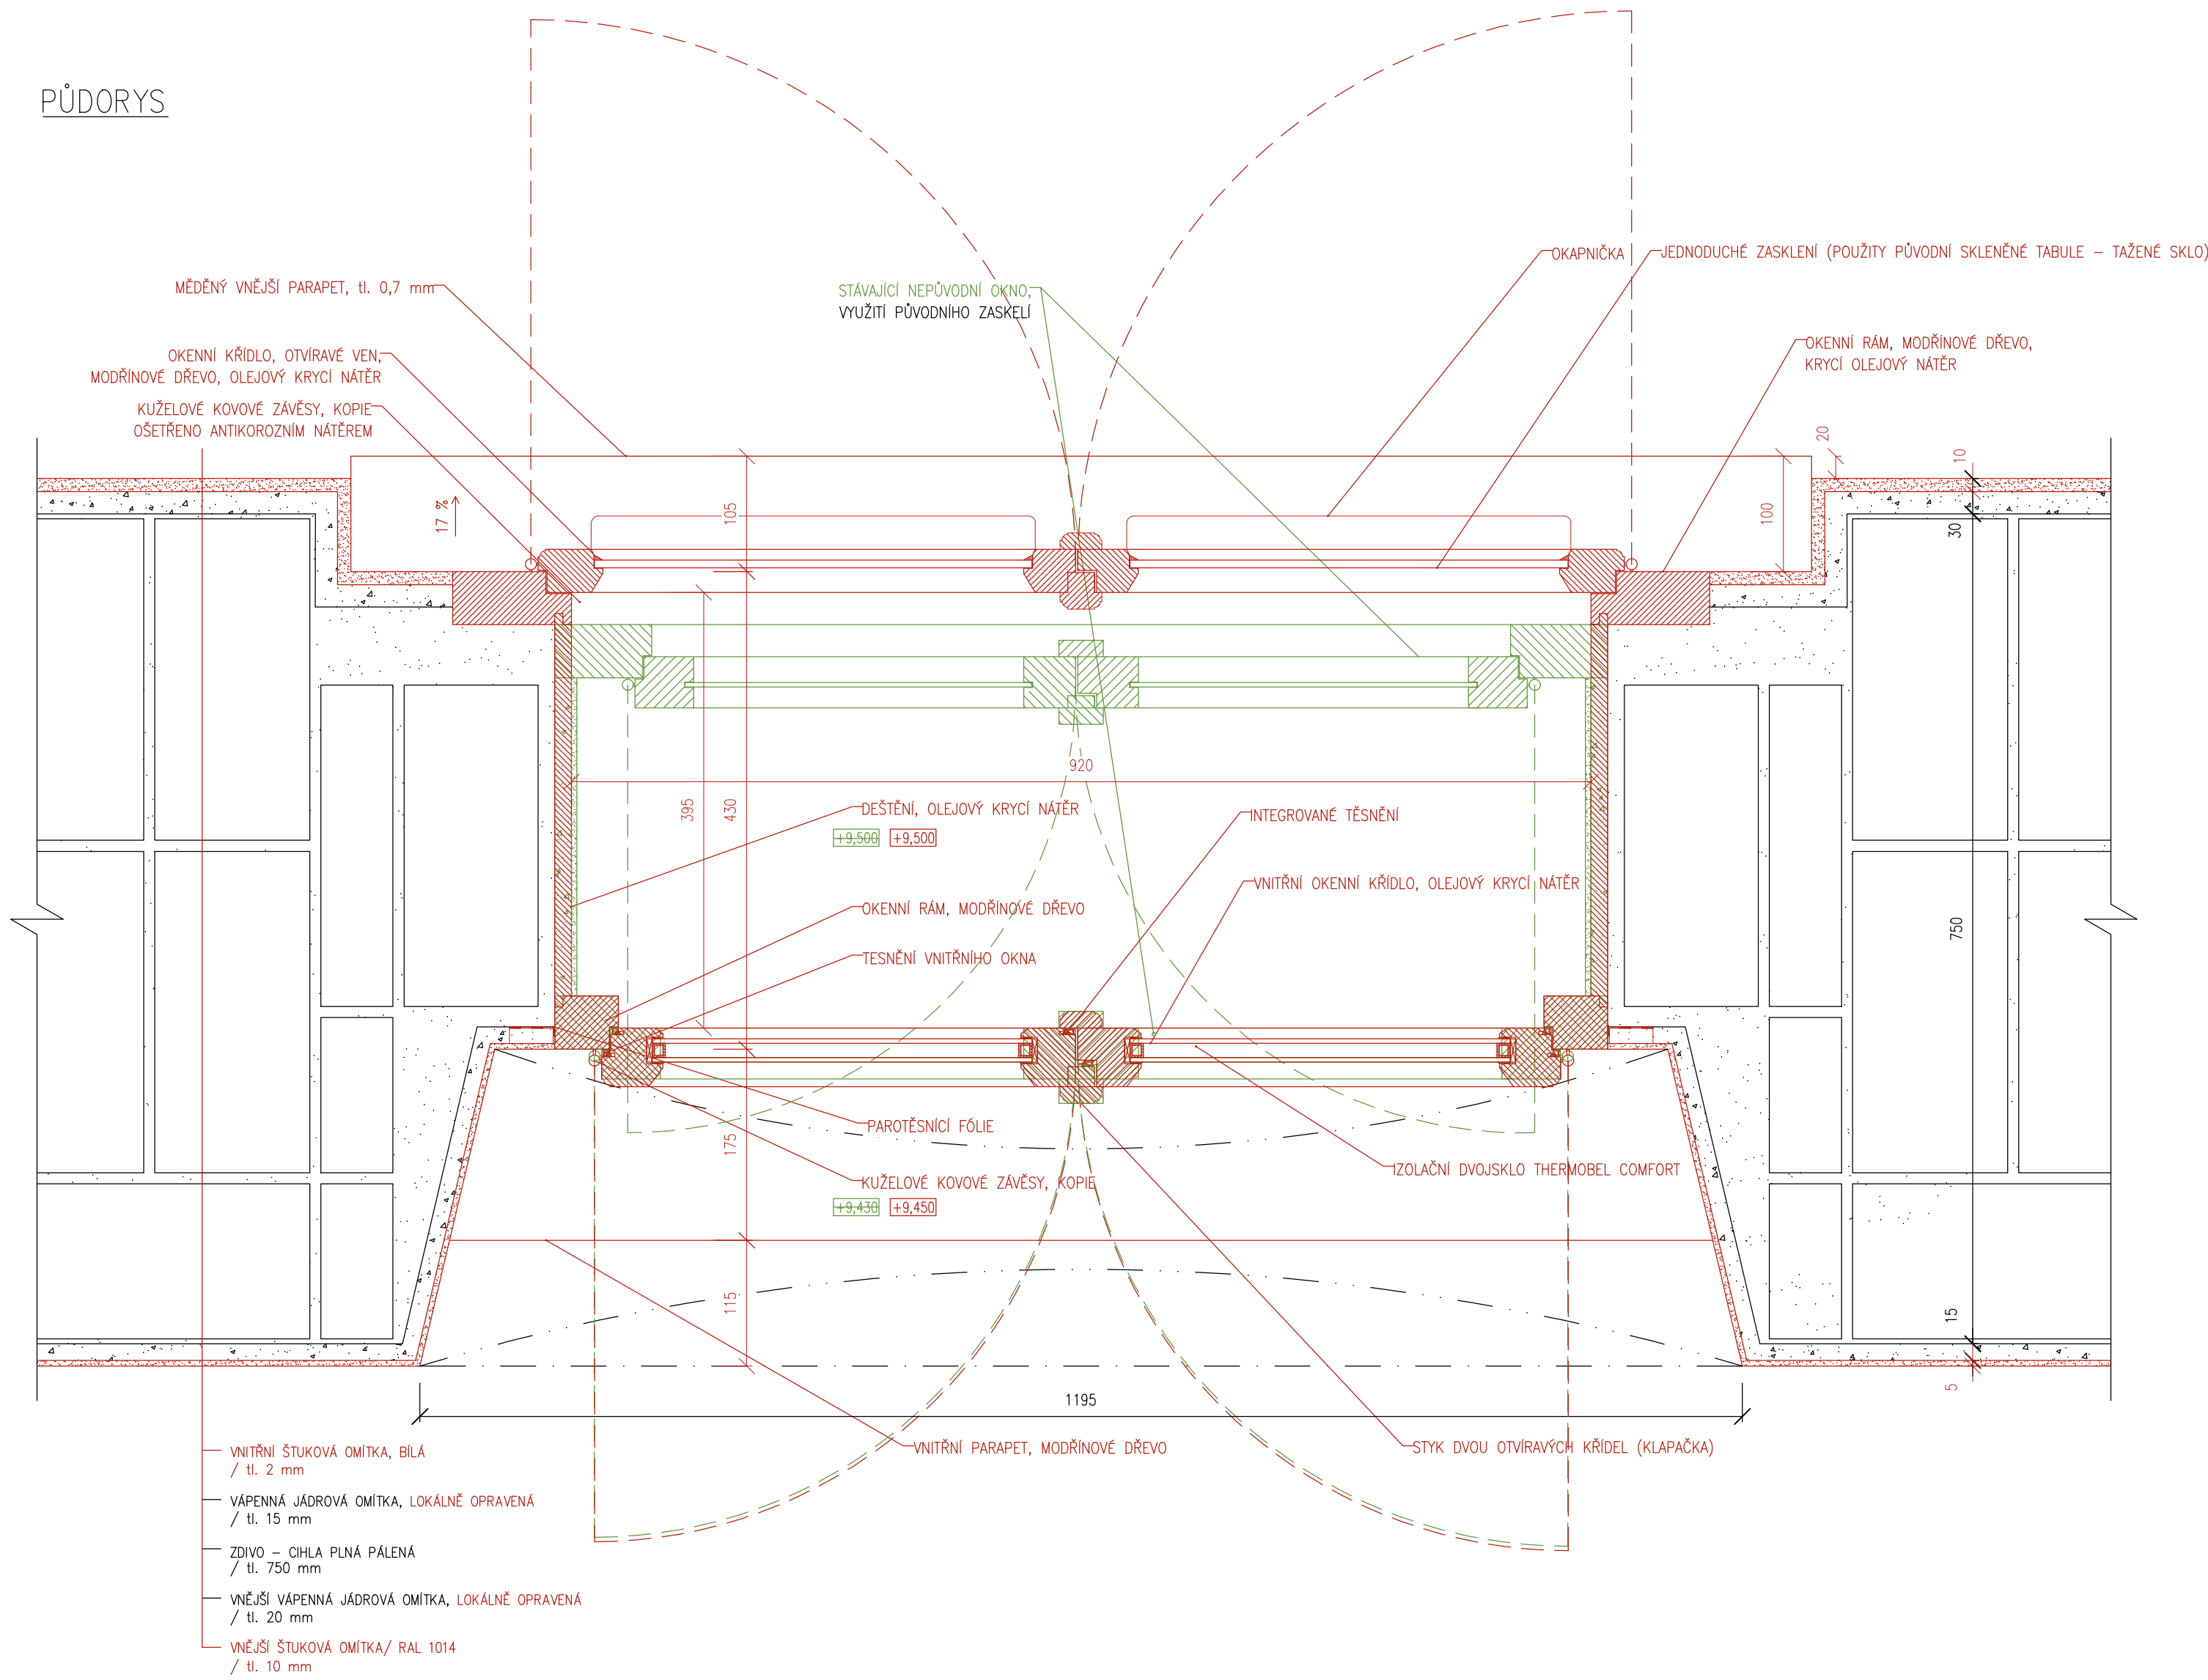

LEGENDA BAREVNÉHO ZNAČENÍ

- KONSTRUKCE STÁVAJÍCÍ
- KONSTRUKCE NOVÉ
- KONSTRUKCE BOURANÉ

POZNÁMKY

- bude vytvořen prototyp nového okna, které bude schváleno projektantem
- stávající nepůvodní okna budou šetrně odstraněny, bude z nich vyjmuto zasklení, které bude použito pro výrobu nových oken

0,000=271,150 m n.m., B.p.v./ SOUŘADNICOVÝ SYSTÉM S-JTSK
nám. Svobody 251, 471 23 Zákupy, č.parcely 350, kč. Zákupy (okres Česká Lípa);790567
zakreslena dle ČSN 01 3420: 07/2004 – Výkresy ve stavebnictví

BAKALÁŘSKÁ PRÁCE			
Autor práce:		Natalie Jendruková	
Vedoucí práce:		Ing. arch. Lukáš Lažánek, Ph.D. Ing. Lubor Kalousek, Ph.D.	
Název práce:		OBNOVA KLÁŠTERA V ZÁKUPECH	
Název výkresu:		KONSTRUKČNÍ DETAIL Č. 2 - OKNO	
Číslo par:		3.2.2023	
Datum:		3.2.2023	
Měřítko:		1:5	
Číslo výkr:		C-14	