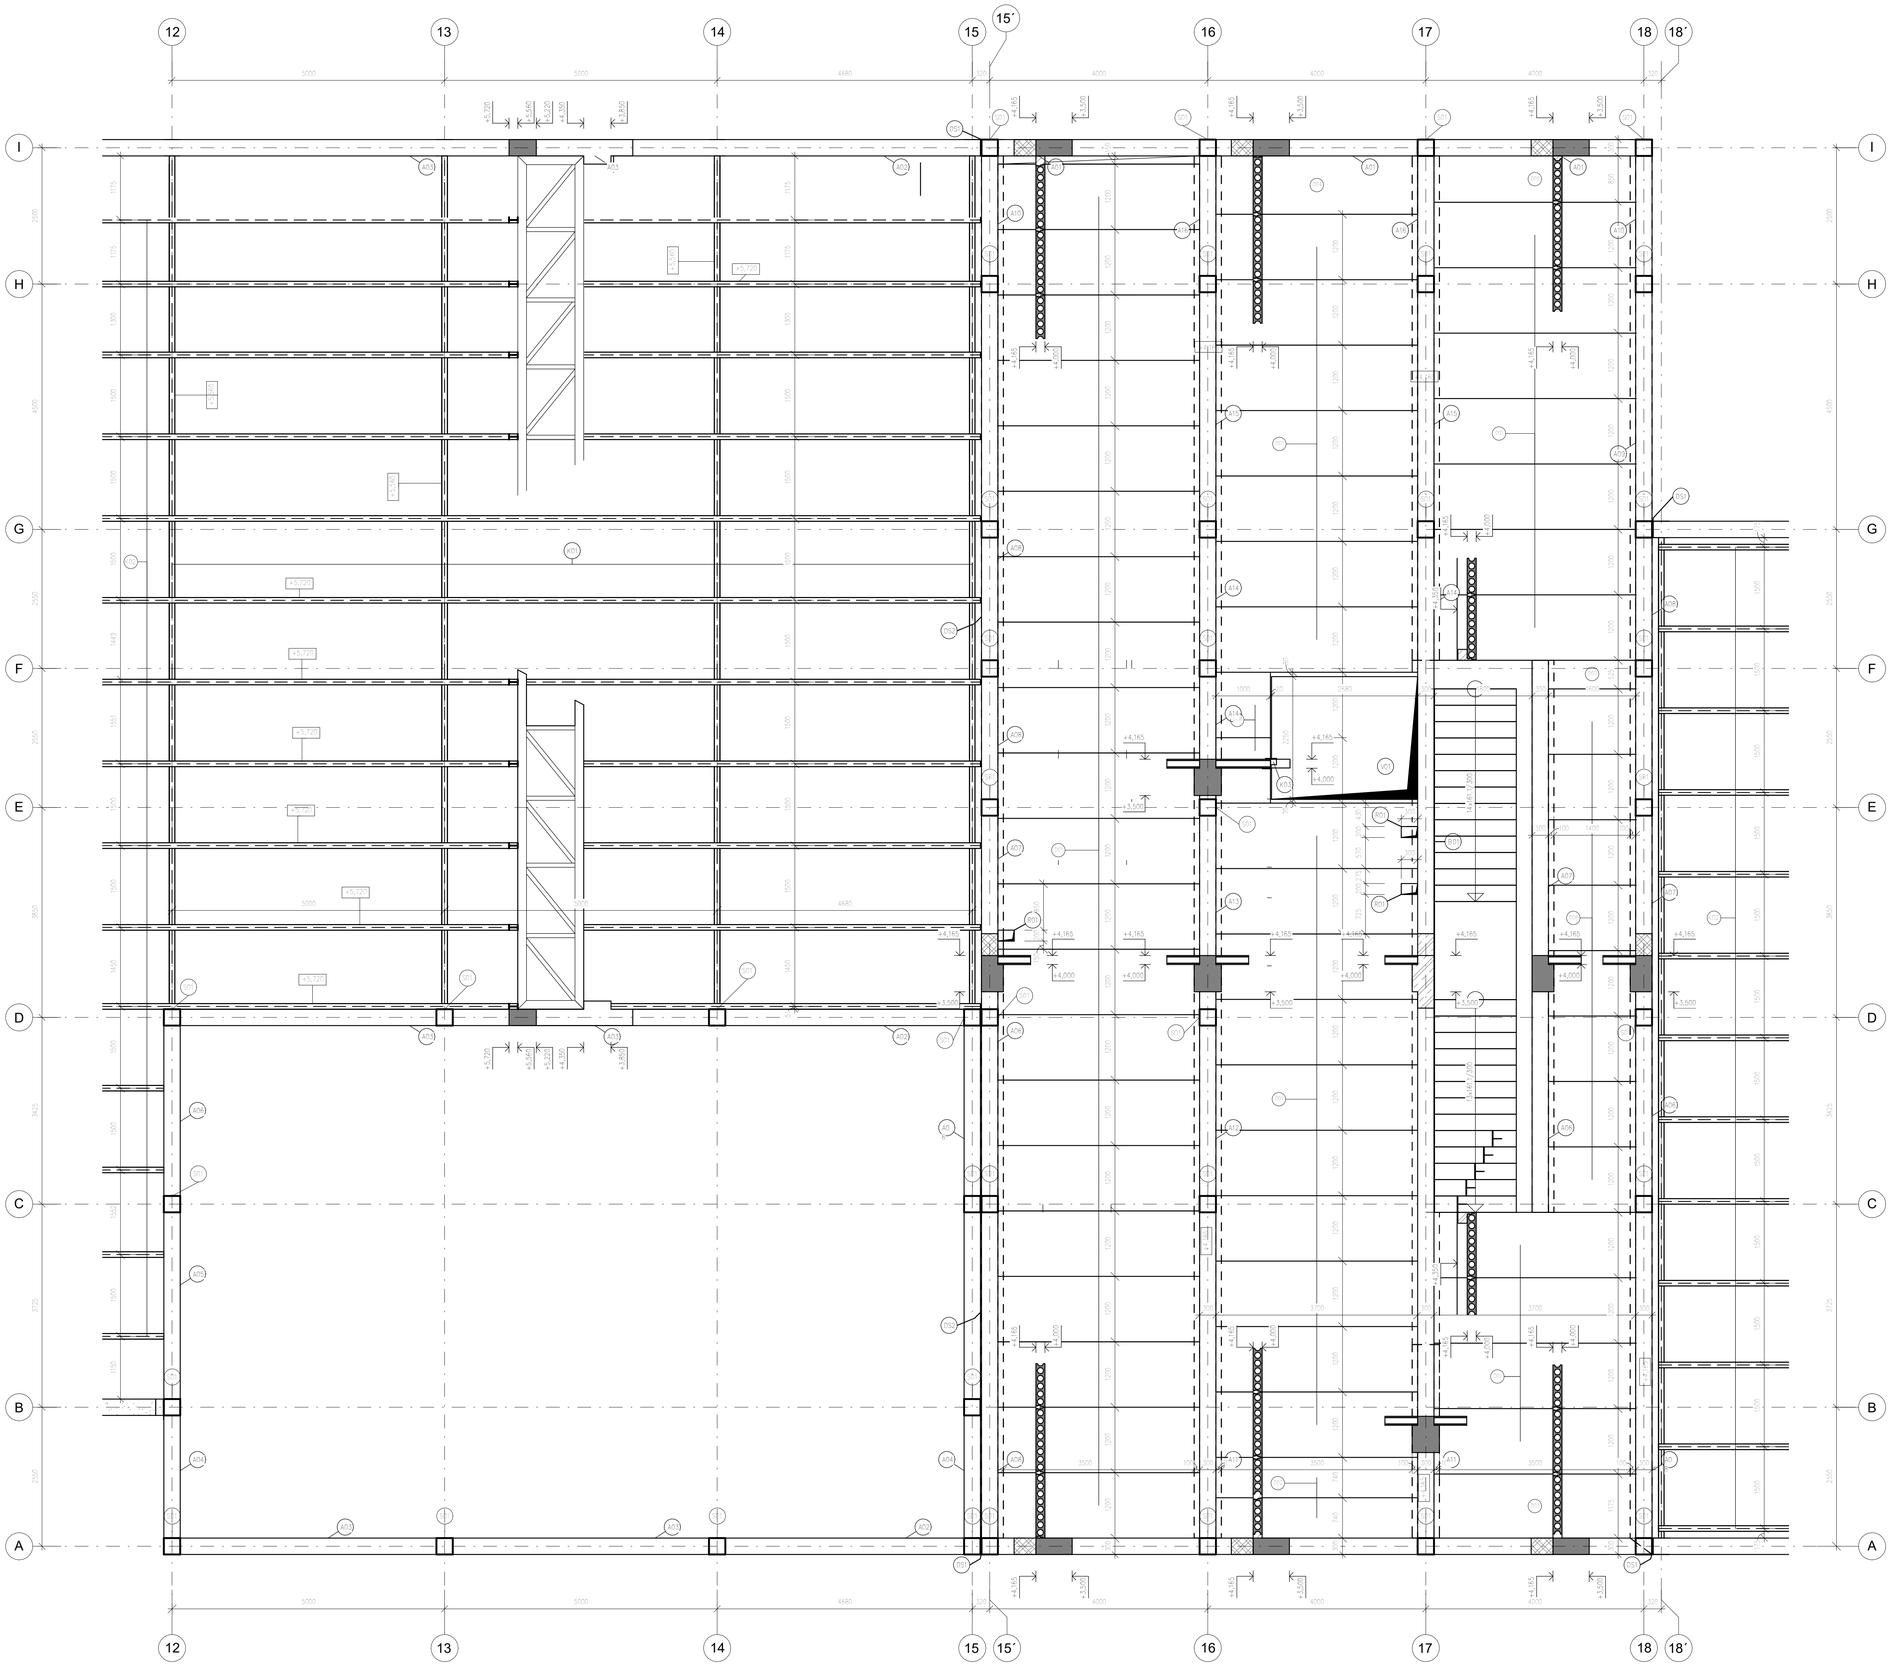
12
13
14
15
15'
16
17
18
18'
A
B
C
D
E
F
G
H
I
5000
4680
4000
320
+4,165
+3,500
+4,000
+5,720
+5,520
+4,500
+3,850
