

	VODOVODNÍ POTRUBÍ VAK
	KANALIZACE SPÍŠKOVÁ VAK
	EL. POZEMNÍ VEDENÍ NIKČEZ
	PLN PLYNOVOD RWE
	TEP. VODNÍ VEDENÍ TEPLO PREROV

LEGENDA NOVÉ NAVRŽENÝCH SÍTÍ

	VODOVODNÍ PŘÍPOJKA
	KANALIZAČNÍ PŘÍPOJKA
	ELEKTRICKÁ PŘÍPOJKA
	PLYNOVODNÍ PŘÍPOJKA
	TEP. VODNÍ PŘÍPOJKA
	POZEMNÍ VEDENÍ ELEKTRIKY PRO OSVĚTLENÍ POZEMKU
	ODVODNĚNÍ POTRUBÍ DN 100

LEGENDA OBJEKTU A TERÉNNÍCH ÚPRAV

- 1 PARKOVIŠTĚ HOSTŮ
- 2 PARKOVIŠTĚ ZAMĚSTNANCŮ
- 3 NAKLADOVÁ RAMPA
- 4 KRYTÝ PROSTOR PRO ULožENÍ KOMUNÁLNÍHO ODPADU
- 5 PŘÍLEŽLOVÁ KOMUNIKACE DO POZEMNÍHO PARKOVIŠTĚ
- 6 RAMPA PRO OSOBY S OMEZENOU SCHOPNOSTÍ Pohybu
- 7 OKAPOVÝ CHODNÍK Z BET. DL.ŽDÍC 300x600 mm
- 8 OPOCENÍ
- 9 VJEZDOVÁ BRÁNA PRO ZAMĚSTNANCE
- 10 ODVODNĚNÍ ŽLÁB. DNØ VĚ SPADU 1%, KRYTÍ HLINÍKOVOU MŘÍŽKOU
- 11 OSOBNÍ VOZIDLA ZAKLADNÍ POZEMNÍ GARÁŽE SE ZÁVORAMI
- 12 OBRUBNÍK, Š = 250 mm, V = 150 mm

LEGENDA ZNAČEK





DOPLNĚNÍ ÚDAJE

- HOTEL S RESTAURACÍ
- KONSTRUKČNÍ SYSTÉM ZB MONOLITICKÝ SKELETOVÝ
- STŘEŠNÍ PLOCHA, VÝŠKA PO HLINU 16,22 m
- PLOCHA POZEMKU 288,72 m<sup>2</sup>
- ZASTAVĚNÁ PLOCHA 731,410 m<sup>2</sup>
- PROCENTO ZASTAVĚNÍ 27,38 %



0,000 = 217,889 m n.m., B.P.V. / SOUŘADNICOVÝ SYSTÉM S-JTSK

PRŮBĚH PRÁCE	DIPLOMOVÁ PRÁCE	PRŮBĚH PRÁCE	PRŮBĚH PRÁCE

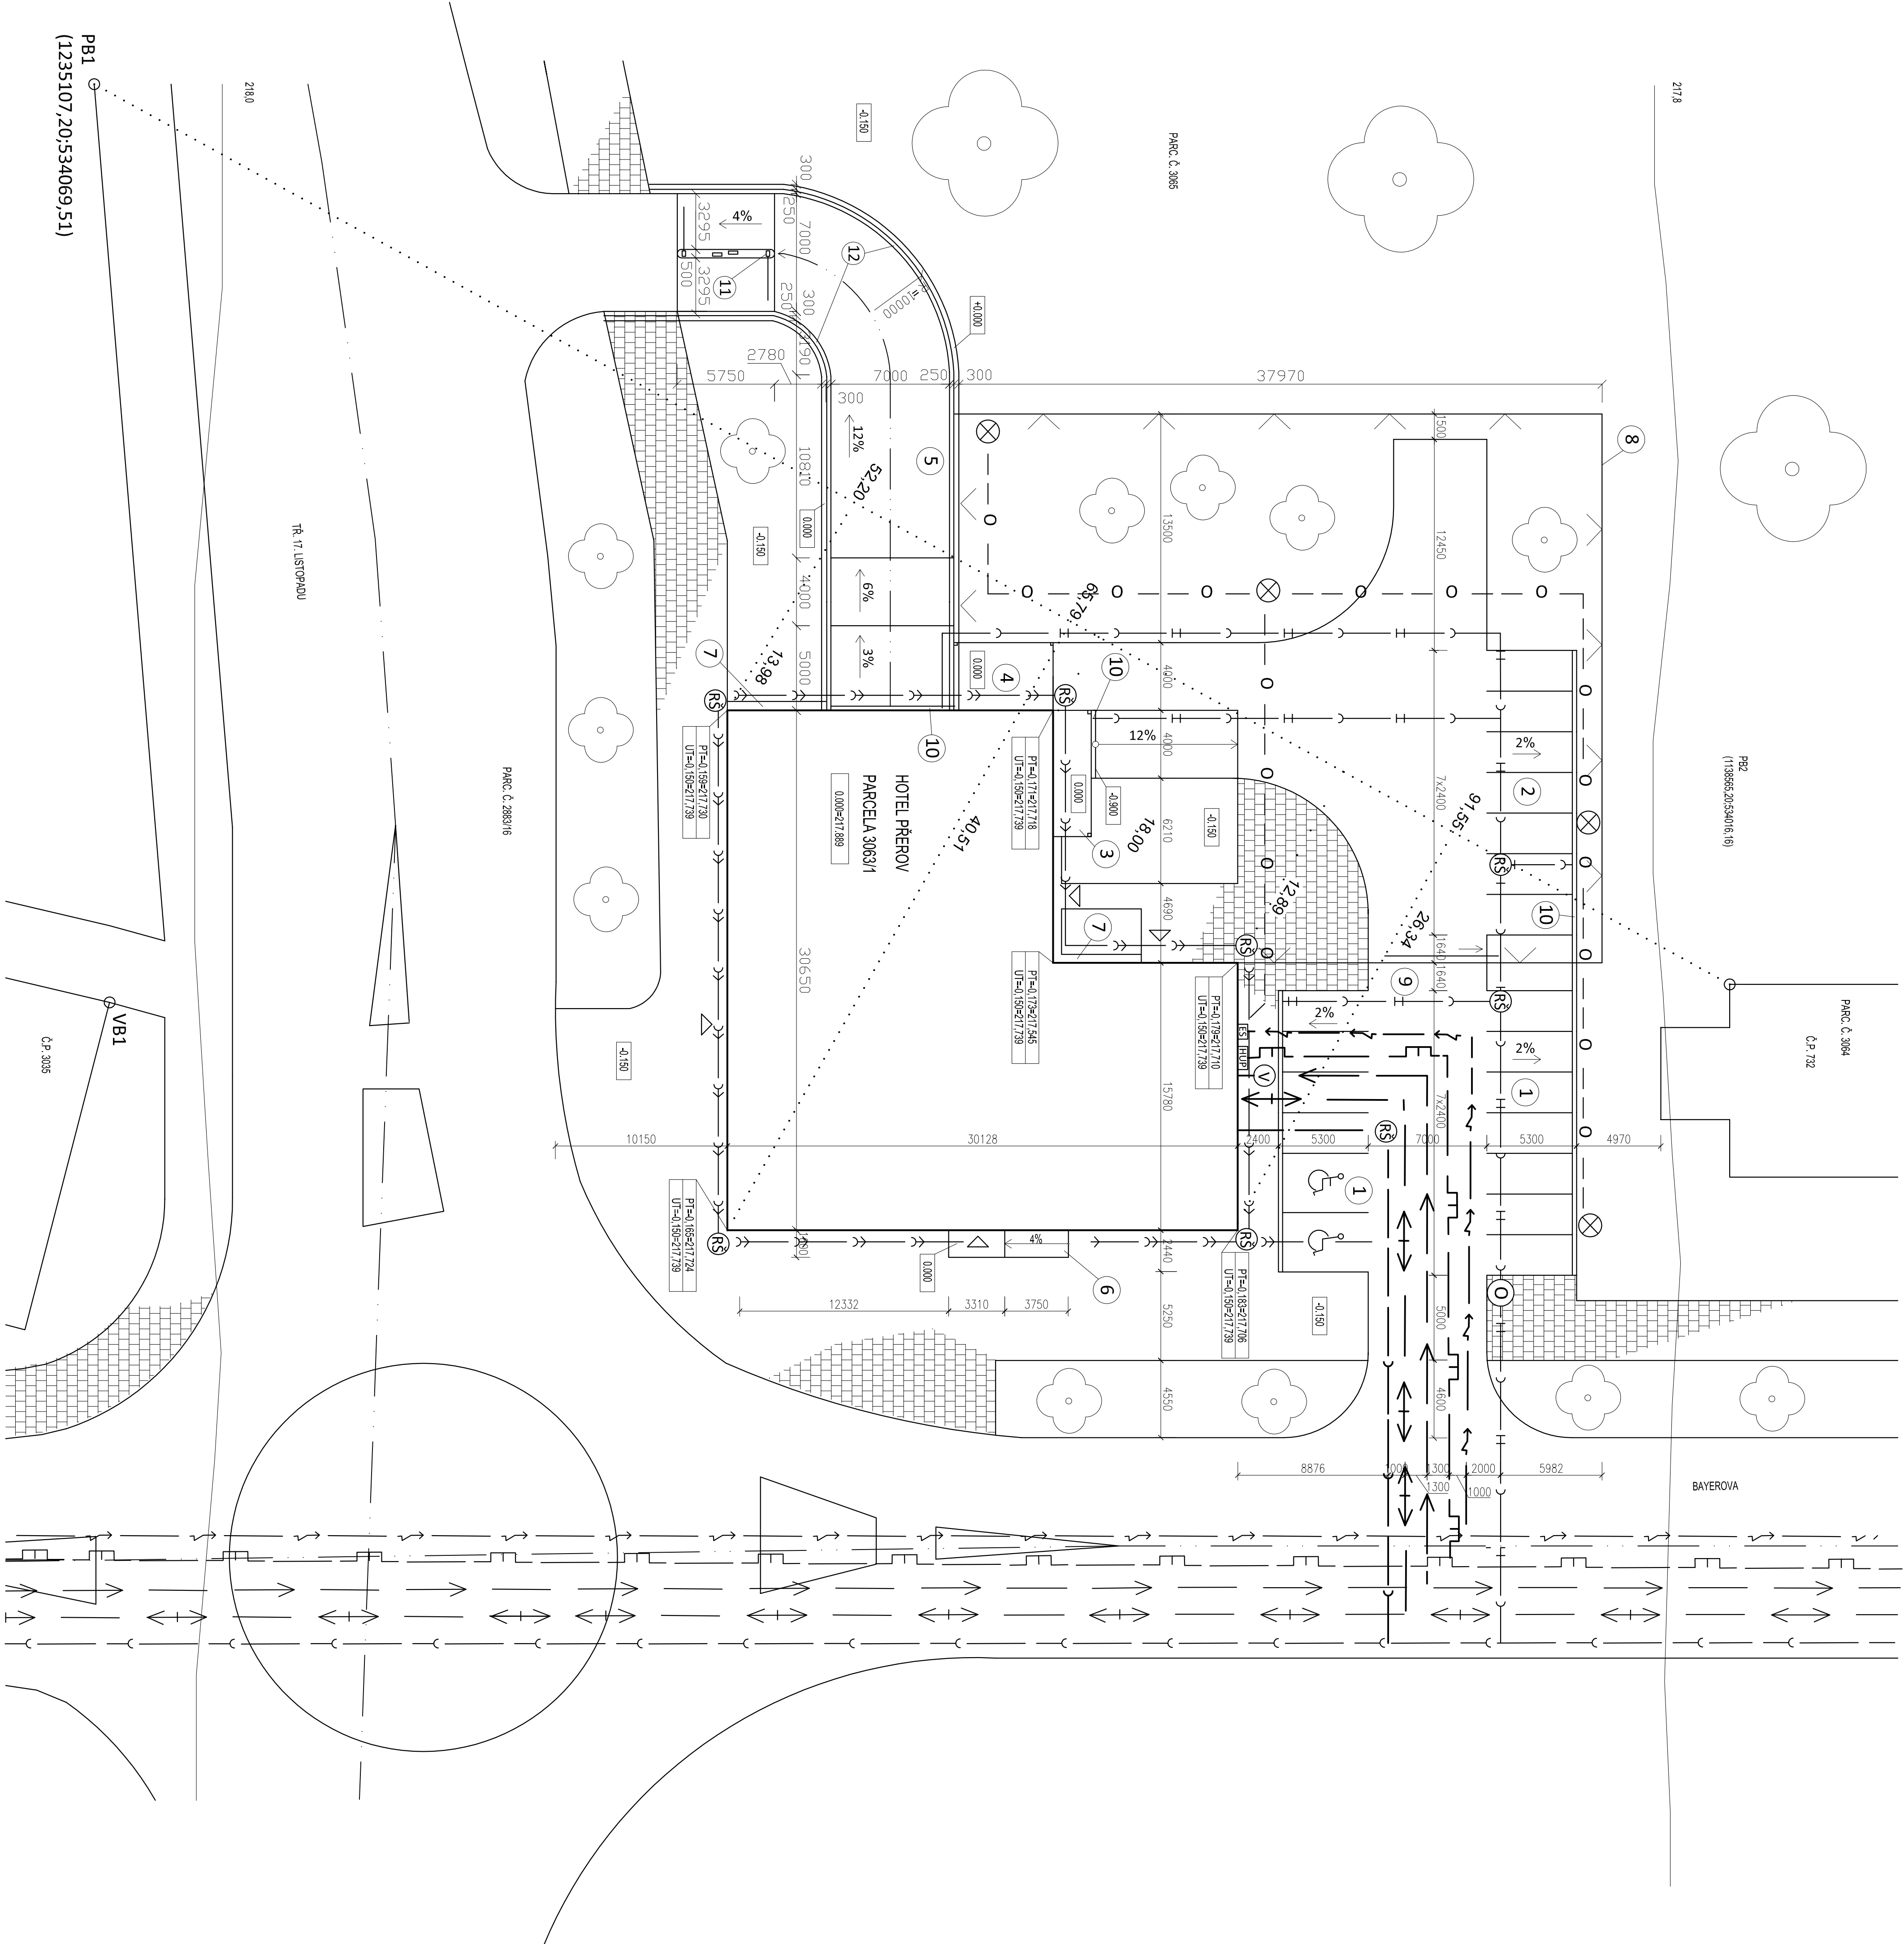

PB1  
(1235107,20;534069,51)

