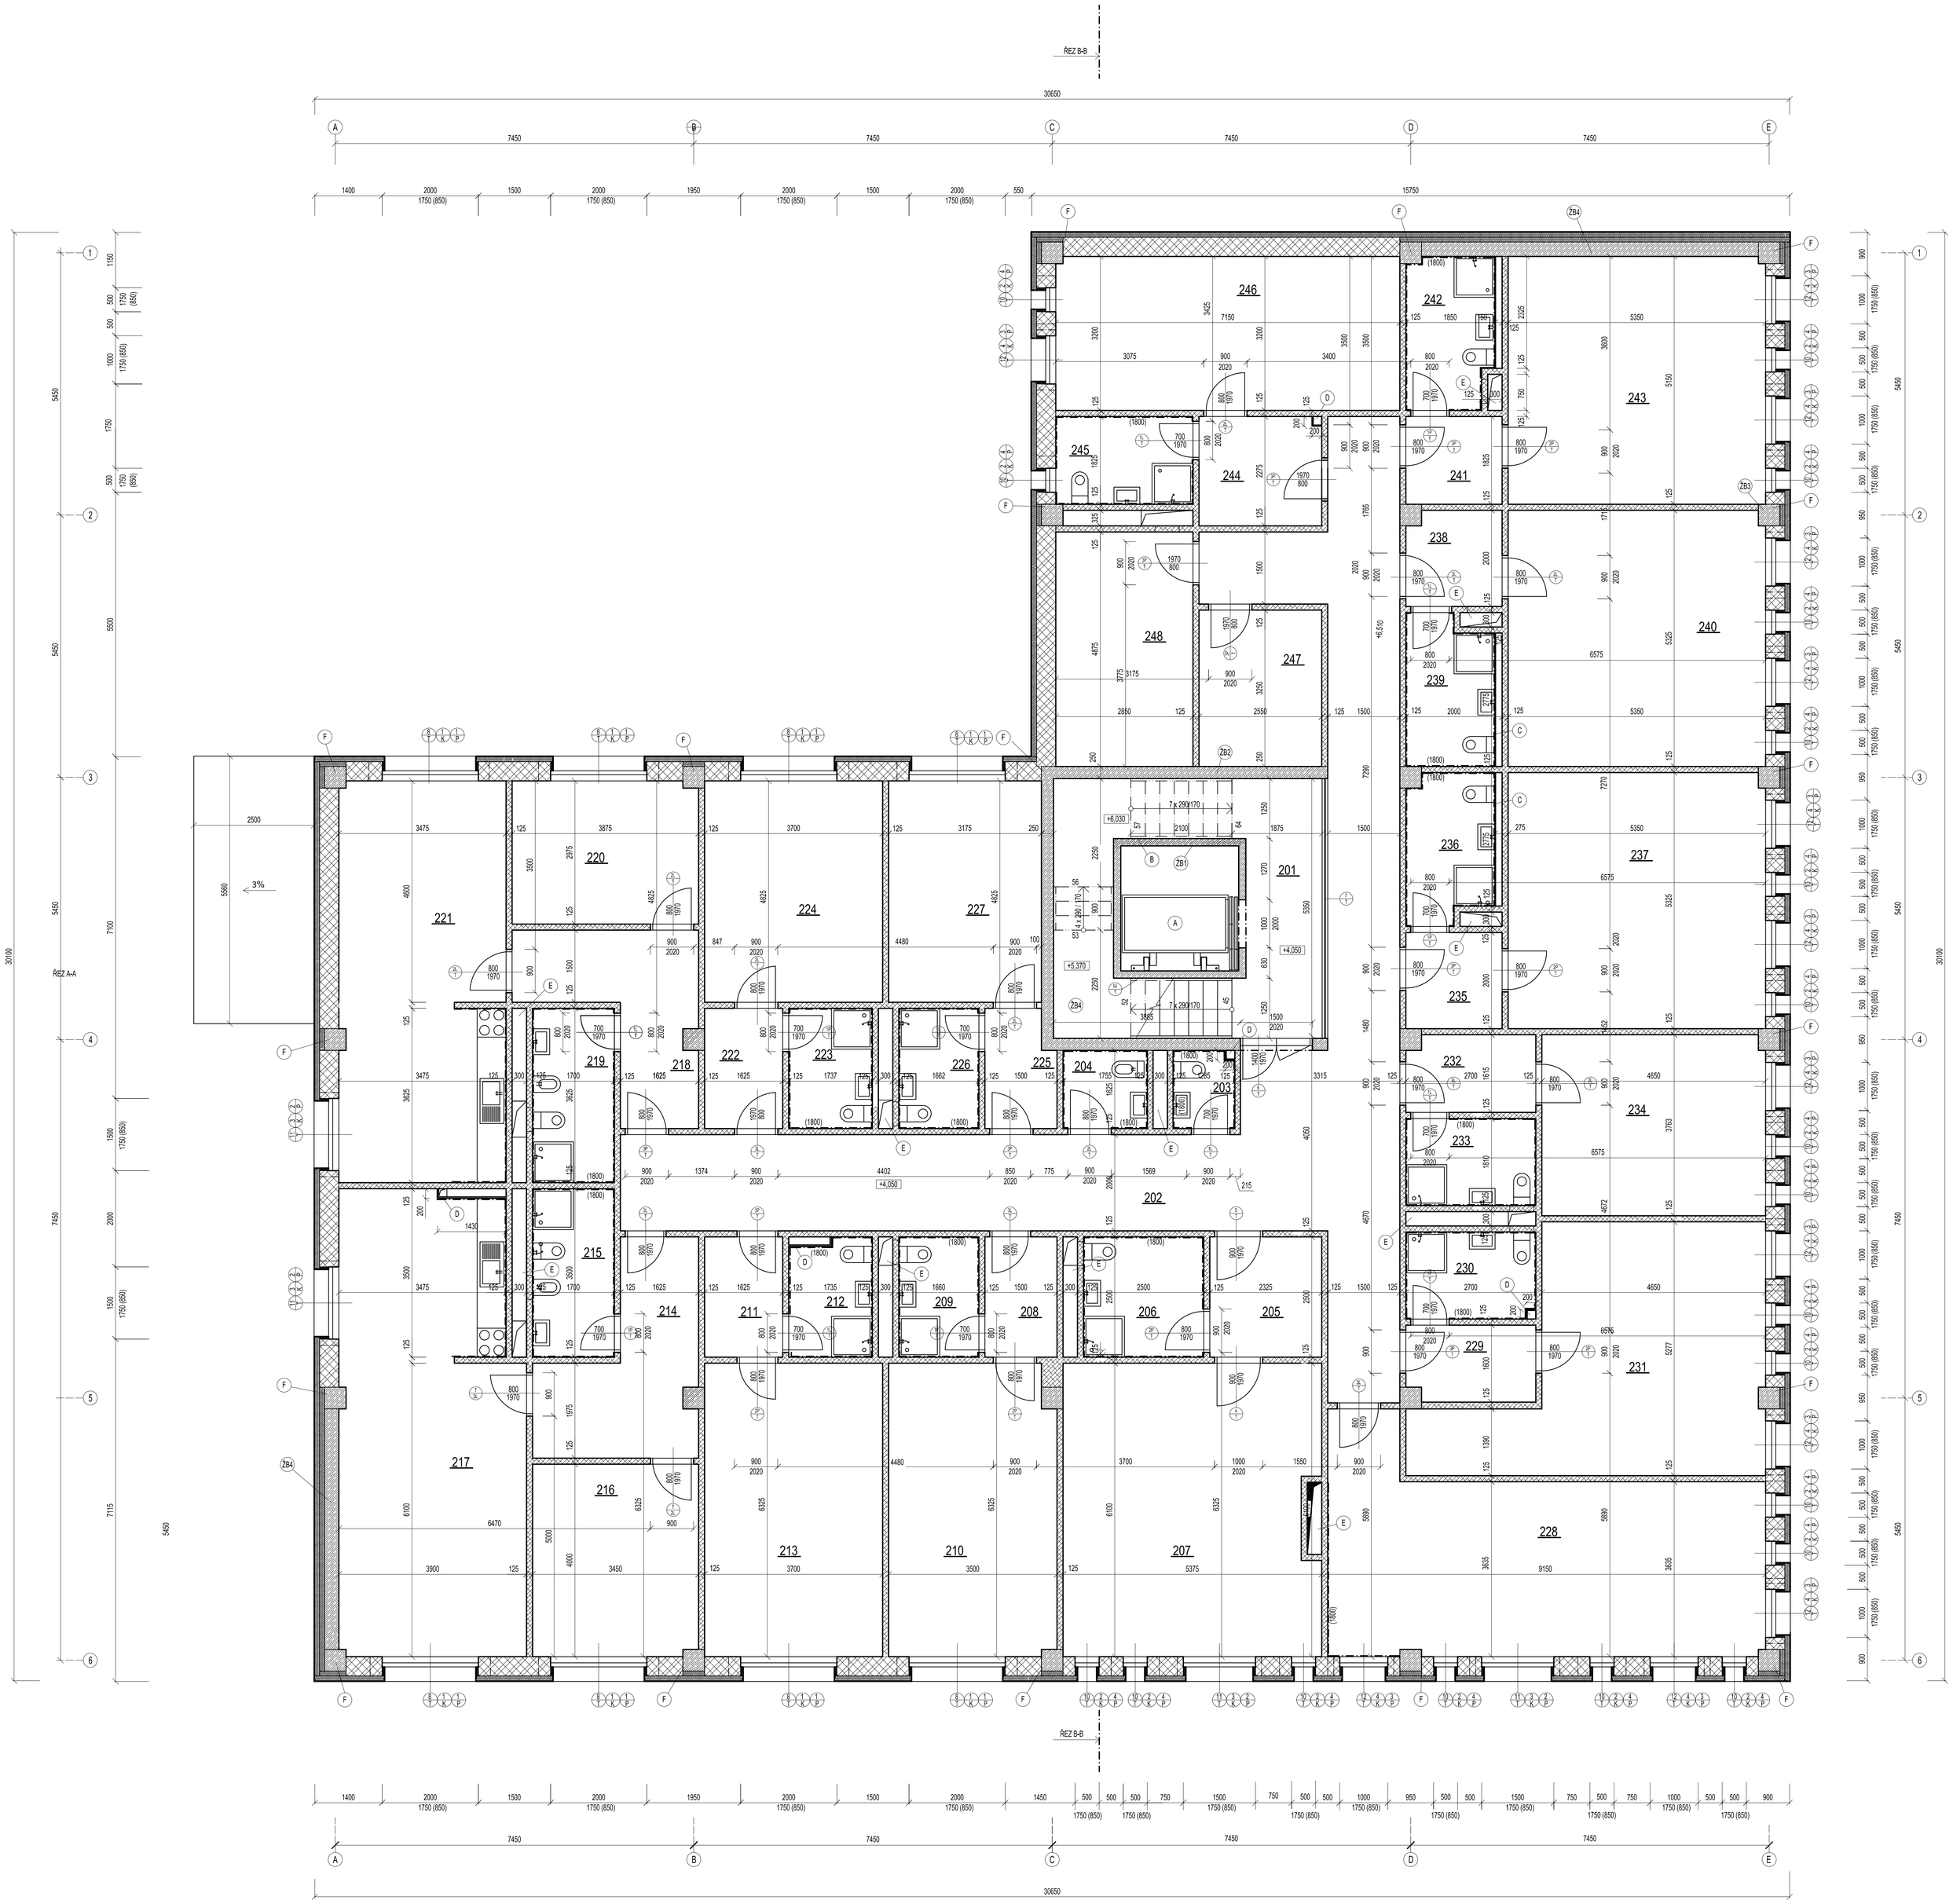

LEGENDA MÍSTNOSTÍ

ČÍSLO	ÚČEL	PLOCHA	PODLAHA	SKLADBA	POZNÁMKA
201	SCHODIŠTĚ	26,93	KERAMICKÁ DLAŽBA	S1a	KER. SOKL 100 mm
202	CHODBA	75,33	KERAMICKÁ DLAŽBA	S1b	KER. SOKL 100 mm
203	WC PERSONÁL	2,33	KERAMICKÁ DLAŽBA	S1c	KER. OBKLAD 2000 mm
204	ÚKLIDOVÁ KOMORA	3,28	KERAMICKÁ DLAŽBA	S1c	KER. OBKLAD 2000 mm
205	PŘEDSÍŇKA	5,81	KERAMICKÁ DLAŽBA	S1b	KER. SOKL 100 mm
206	KOUPELNA	6,25	KERAMICKÁ DLAŽBA	S1c	KER. OBKLAD 2000 mm
207	POKOJ PRO OS. S OM. SCH.POHYBU	32,79	KOBEREC	S2	
208	PŘEDSÍŇKA	3,75	KERAMICKÁ DLAŽBA	S1b	KER. SOKL 100 mm
209	KOUPELNA	4,16	KERAMICKÁ DLAŽBA	S1c	KER. OBKLAD 2000 mm
210	POKOJ DVOULŮŽKOVÝ	21,35	KOBEREC	S2	KER. SOKL 100 mm
211	PŘEDSÍŇKA	3,75	KERAMICKÁ DLAŽBA	S1b	KER. SOKL 100 mm
212	KOUPELNA	4,16	KERAMICKÁ DLAŽBA	S1c	KER. OBKLAD 2000 mm
213	POKOJ DVOULŮŽKOVÝ	22,57	KOBEREC	S2	KER. SOKL 100 mm
214	PŘEDSÍŇKA	10,95	KERAMICKÁ DLAŽBA	S1b	KER. SOKL 100 mm
215	KOUPELNA	5,94	KERAMICKÁ DLAŽBA	S1c	KER. OBKLAD 2000 mm
216	POKOJ	13,80	KOBEREC	S1c	
217	POKOJ + KK	36,16	KOBEREC	S1c	
218	PŘEDSÍŇKA	9,93	KERAMICKÁ DLAŽBA	S1b	KER. SOKL 100 mm
219	KOUPELNA	6,16	KERAMICKÁ DLAŽBA	S1c	KER. OBKLAD 2000 mm
220	POKOJ	12,01	KOBEREC	S2	
221	POKOJ + KK	28,79	KOBEREC	S2	
222	PŘEDSÍŇKA	4,13	KERAMICKÁ DLAŽBA	S1b	KER. SOKL 100 mm
223	KOUPELNA	4,25	KERAMICKÁ DLAŽBA	S1c	KER. OBKLAD 2000 mm
224	POKOJ JEDNOLŮŽKOVÝ	16,79	KOBEREC	S2	
225	PŘEDSÍŇKA	26,93	KERAMICKÁ DLAŽBA	S1b	KER. SOKL 100 mm
226	KOUPELNA	4,25	KERAMICKÁ DLAŽBA	S1c	KER. OBKLAD 2000 mm
227	POKOJ JEDNOLŮŽKOVÝ	16,38	KOBEREC	S2	
228	SPOLEČENSKÁ MÍSTNOST	35,34	KOBEREC	S1c	KER. SOKL 100 mm
229	PŘEDSÍŇKA	4,32	KERAMICKÁ DLAŽBA	S1b	KER. SOKL 100 mm
230	KOUPELNA	4,89	KERAMICKÁ DLAŽBA	S1c	KER. OBKLAD 2000 mm
231	POKOJ TŘÍLŮŽKOVÝ	28,20	KOBEREC	S2	
232	PŘEDSÍŇKA	4,32	KERAMICKÁ DLAŽBA	S1b	KER. SOKL 100 mm
233	KOUPELNA	4,89	KERAMICKÁ DLAŽBA	S1c	KER. OBKLAD 2000 mm
234	POKOJ JEDNOLŮŽKOVÝ	17,31	KOBEREC	S2	
235	PŘEDSÍŇKA	4,00	KERAMICKÁ DLAŽBA	S1b	KER. SOKL 100 mm
236	KOUPELNA	5,45	KERAMICKÁ DLAŽBA	S1c	KER. OBKLAD 2000 mm
237	POKOJ TŘÍLŮŽKOVÝ	28,22	KOBEREC	S2	
238	PŘEDSÍŇKA	4,00	KERAMICKÁ DLAŽBA	S1b	KER. SOKL 100 mm
239	KOUPELNA	5,45	KERAMICKÁ DLAŽBA	S1c	KER. OBKLAD 2000 mm
240	POKOJ TŘÍLŮŽKOVÝ	28,22	KOBEREC	S2	
241	PŘEDSÍŇKA	3,65	KERAMICKÁ DLAŽBA	S1b	KER. SOKL 100 mm
242	KOUPELNA	5,40	KERAMICKÁ DLAŽBA	S1c	KER. OBKLAD 2000 mm
243	POKOJ TŘÍLŮŽKOVÝ	26,50	KOBEREC	S2	
244	PŘEDSÍŇKA	5,50	KERAMICKÁ DLAŽBA	S1b	KER. SOKL 100 mm
245	KOUPELNA	5,11	KERAMICKÁ DLAŽBA	S1c	KER. OBKLAD 2000 mm
246	POKOJ DVOULŮŽKOVÝ	22,72	KOBEREC	S2	
247	SKLAD POVLEČENÍ A TEXTILU	8,28	KERAMICKÁ DLAŽBA	S1b	KER. SOKL 100 mm
248	SKLAD	23,89	KERAMICKÁ DLAŽBA	S1b	KER. SOKL 100 mm

LEGENDA MATERIÁLŮ

- ŽELEZOBETON, BETON C25/30, OCEL B500
- SDK AKUSTICKÉ PROTIPOŽÁRNÍ PŘÍČKY KNAUF W 113, CELKOVÁ TL. 125 mm
- ZDIVO POROTHERM 450
- TEPELNÁ IZOLACE EPS 70F

LEGENDA PŘEKLADŮ

- (P) PŘEKLAD POROTHERM VARIO 250
- (P) PŘEKLAD POROTHERM VARIO 175
- (P) PŘEKLAD POROTHERM VARIO 125
- (P) PŘEKLAD POROTHERM VARIO 100
- (P) PŘEKLAD POROTHERM 7 DÉLKY 1000 mm
- (P) PŘEKLAD POROTHERM 7 DÉLKY 2500 mm
- (P) PŘEKLAD POROTHERM 7 DÉLKY 1250 mm
- (P) PŘEKLAD YTONG NEP 12,5

LEGENDA ŽELEZOBETONOVÝCH PRVKŮ

- ŽB1 ŽB STĚNA VÝTAHOVÉ ŠACHTY TL. 200 mm, BETON C25/30, OCEL B500
- ŽB2 ŽB JÁDRO TL. 250 mm, BETON C25/30, OCEL B500
- ŽB3 ŽB SLOUP PRŮŘEZU 450 x 450 mm, BETON C25/30, OCEL B500
- ŽB4 ŽB ZTUŽUJÍCÍ STĚNA TL. 450 mm, BETON C25/30, OCEL B500
- ŽB5 ŽB MONOLITICKÉ DESKOVÉ SCHODIŠTĚ, BETON C25/30, OCEL B500

POZNÁMKY

- (A) HYDRAULICKÝ EVAKUAČNÍ VÝTAH LC OH 1000, ROZMĚRY KABINY 1100x2100 mm VSTUPNÍ DVEŘE 900 x 2000 mm
- (B) DILATAČNÍ SPÁRA MEZI SCHODIŠTĚM A STĚNOU VÝTAHOVÉ ŠACHTY
- (C) SDK INSTALAČNÍ PŘEDSTĚNA
- (D) SVODY DEŠŤOVÉ VODY DN 100, OBALENY AKUSTICKOU IZOLACÍ, OPLÁŠTĚNY PROTIPOŽÁRNÍMI SDK DESKAMI
- (E) INSTALAČNÍ ŠACHTA PŘÍSTUPNÁ PLECHOVÝMI POŽÁRNÍMI DVÍŘKY 500 x 1000 mm VE VÝŠCE 1500 mm
- (F) ZDIVO JE KE SLOUPU PŘIKOTVENO DVĚMI PLOCHÝMI OCELOVÝMI KOTVAMI V KAŽDÉ DRUHÉ LOŽNÉ SPÁŘE

VÝKRES JE KÓTOVÁN VE SKLADEBNÝCH ROZMĚRECH BEZ TLOUŠŤEK OMÍTKY

0,000 = 217,889 m n.m., B.p.v. / SOUŘADNICOVÝ SYSTÉM S-JTSK

DRUH PRÁCE	DIPLOMOVÁ PRÁCE
VYPRACOVAL	Bc. Jan Bloha
VEDOUCÍ PRÁCE	doc. Ing. Ladislav Štěpánek, CSc.
STAVEBNÍK	OREA hotels s.r.o., Na Pankráci 1062/58, Praha 4, 14000
MÍSTO STAVBY	Přerov, kat. území Přerov, parc. č. 2706/1
NÁZEV STAVBY	HOTEL V PŘEROVĚ
STAVEBNÍ OBJEKT	BUDOVA HOTELU
ČÁST	C1 – výkresová část
OBSAH:	PŮDORYS 2NP

VYSOKÉ UČENÍ TECHNICKÉ V BRNĚ
FAKULTA STAVEBNÍ
ÚSTAV POZEMNÍHO STAVITELSTVÍ

FORMÁT	18 A4
DATUM	01/2015
STUPEŇ PD	DPS
MĚŘÍTKO	1:50
Č. VÝKRESU	C 5